



PODÉLNÝ ŘEZ - SCHEMA - STÁVAJÍCÍ

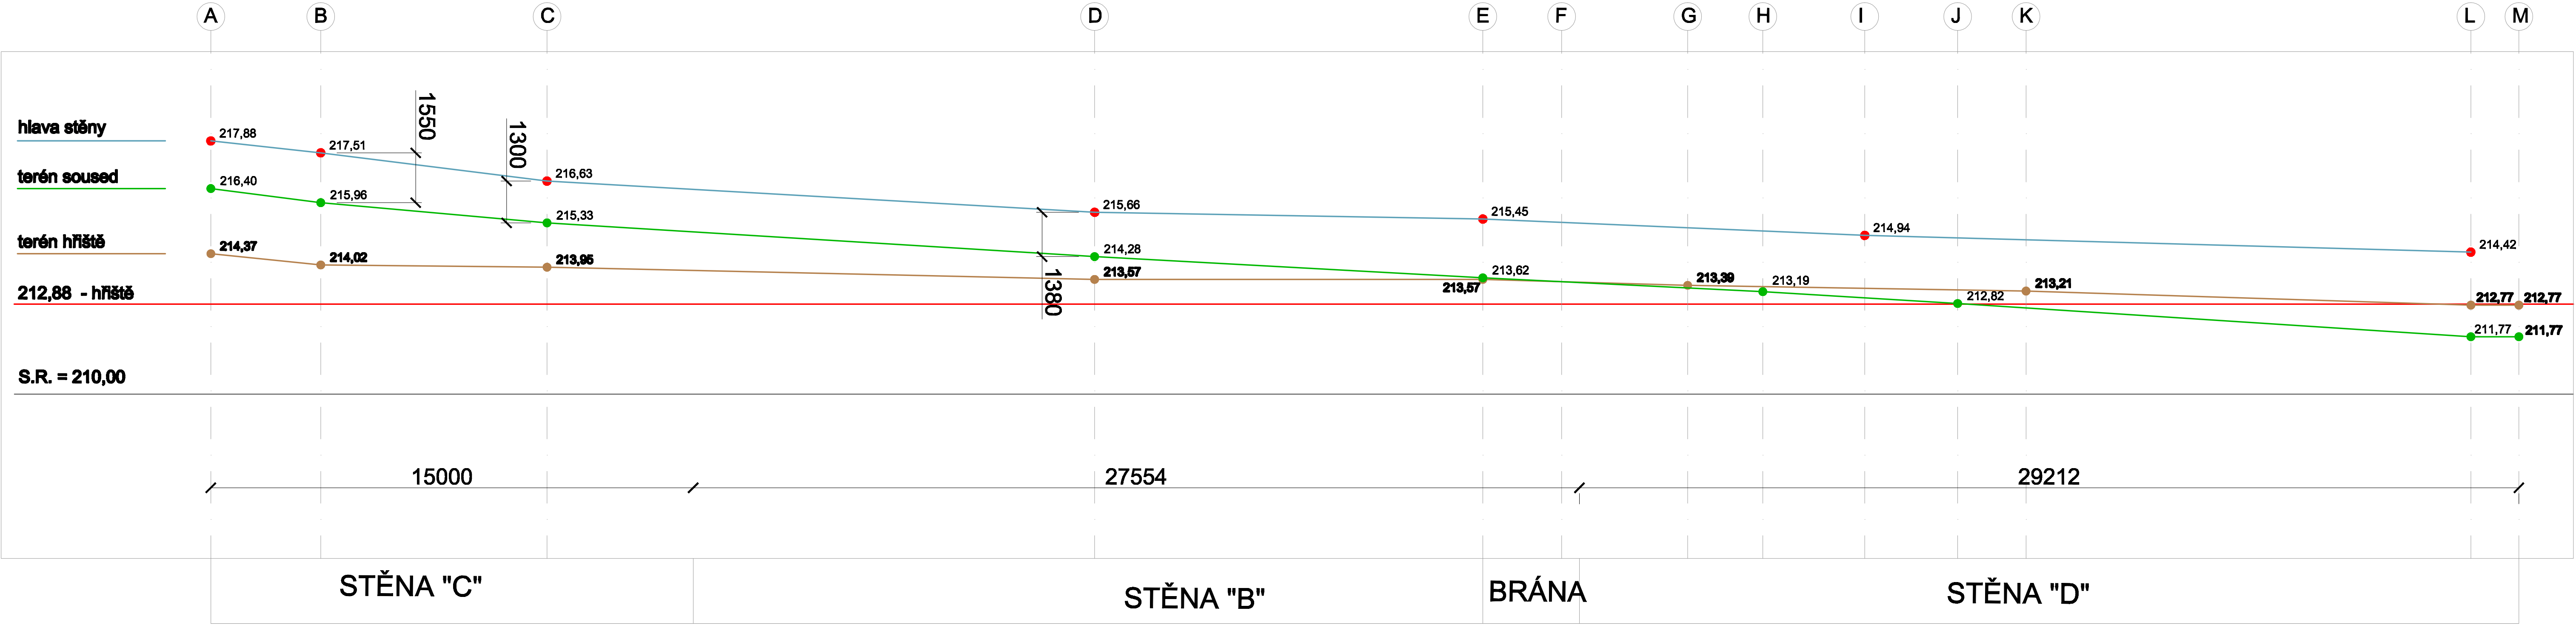

SCHEMA NOVÉHO OPLOCENÍ

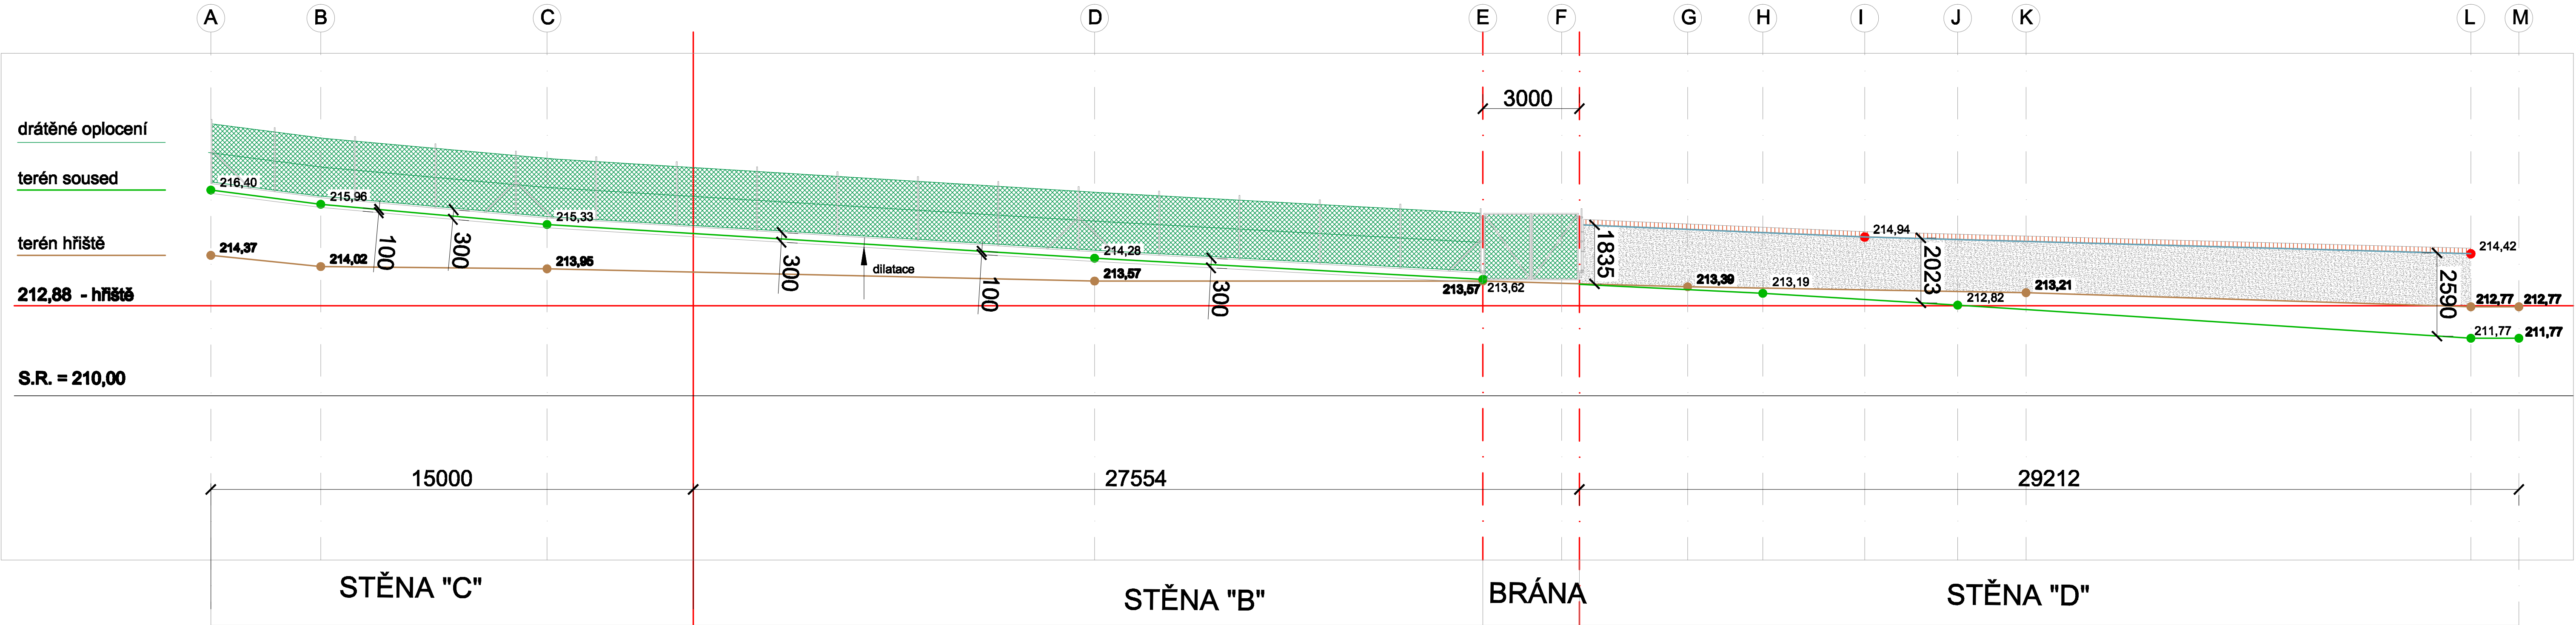

STĚNA "C" BUDE PODEPŘENA OPĚRNOU GRAVITAČNÍ STĚNOU
STĚNA BUDE UBOURÁNA NA ÚROVEŇ TERÉNU
NA UBOURANÉ STĚNĚ BUDE PROVEDEN U TERÉNU
POZEDNÍ VĚNEC KOTVENÝ TRNY K PŮVODNÍ KONSTRUKCI
NA TENTO BUDE PROVEDENO NOVÉ OPLOCENÍ VÝŠKY 1,8 M

STĚNA "B" BUDE UBOURÁNA NA ÚROVEŇ TERÉNU
NA UBOURANÉ STĚNĚ BUDE PROVEDEN U TERÉNU
POZEDNÍ VĚNEC KOTVENÝ TRNY K PŮVODNÍ KONSTRUKCI
NA TENTO BUDE

STĚNA "D" BUDE OPRÁVENA
A OPATŘENA NOVOU KORUNOU ZE STŘEŠNÍCH TAŠEK NA VYROVNANÉM HORNÍM LÍCI
NA STĚNĚ BUDE PROVEDENA HRUBÁ CEMENTOVÁ STRÍKANÁ OMÍTKA
PATA STĚNY BUDE OBOUSTRANNĚ OBNAŽENA DO HL. CCA 50 CM, BUDE VLOŽENA NOPOVÁ IZOLACE,
(PRUH 600 MM) A BUDE OPĚTNĚ ZASYPÁNA A ZHTNĚNA
PŘED OMÍTNUTÍM BUDE INSTALOVÁNA VĚTRANÁ OKAPNÍ LIŠTA K UKONČENÍ IZOLACE.

ZOOP.PROJEKTANT ING. KAREL ULÍČNÝ	PROJEKTANT ING. KAREL ULÍČNÝ	KRESLIL ING. KAREL ULÍČNÝ	ING. KAREL ULÍČNÝ AUTORIZOVANÝ INŽENÝR PRO POZEMNÍ STAVBY ČAJKOVSKÉHO 7, 616 00 BRNO E-MAIL: karel.ulicky@volny.cz	
INVESTOR : STŘEDNÍ ŠKOLA UMĚNÍ A DESIGNU A VÝŠŠÍ ODBORNÁ ŠKOLA BRNO HUSOVA 10, 602 00 BRNO			DATUM 08 / 2017	
STAVBA : REKONSTRUKCE ŠKOLNÍHO HRŠTĚ A OBNOVA OPLOCENÍ V AREÁLU FRANCOUZSKÁ 101, BRNO			ČÍSLO ZAKÁZKY 012 / 2017	
OBJEKT : OBSAH VÝKRESU : STĚNA "B", "C", "D" PODÉLNÉ ŘEZY, STÁVAJÍCÍ I NOVÉ OPLOCENÍ			ÚČEL ÚZEMNÍ SOUHLAS	
			KRAJ JÍHOVMORAVSKÝ	
			MĚŘÍTKO 1 : 100	ČÍSLO VÝKRESU 10