



PŪDORYS

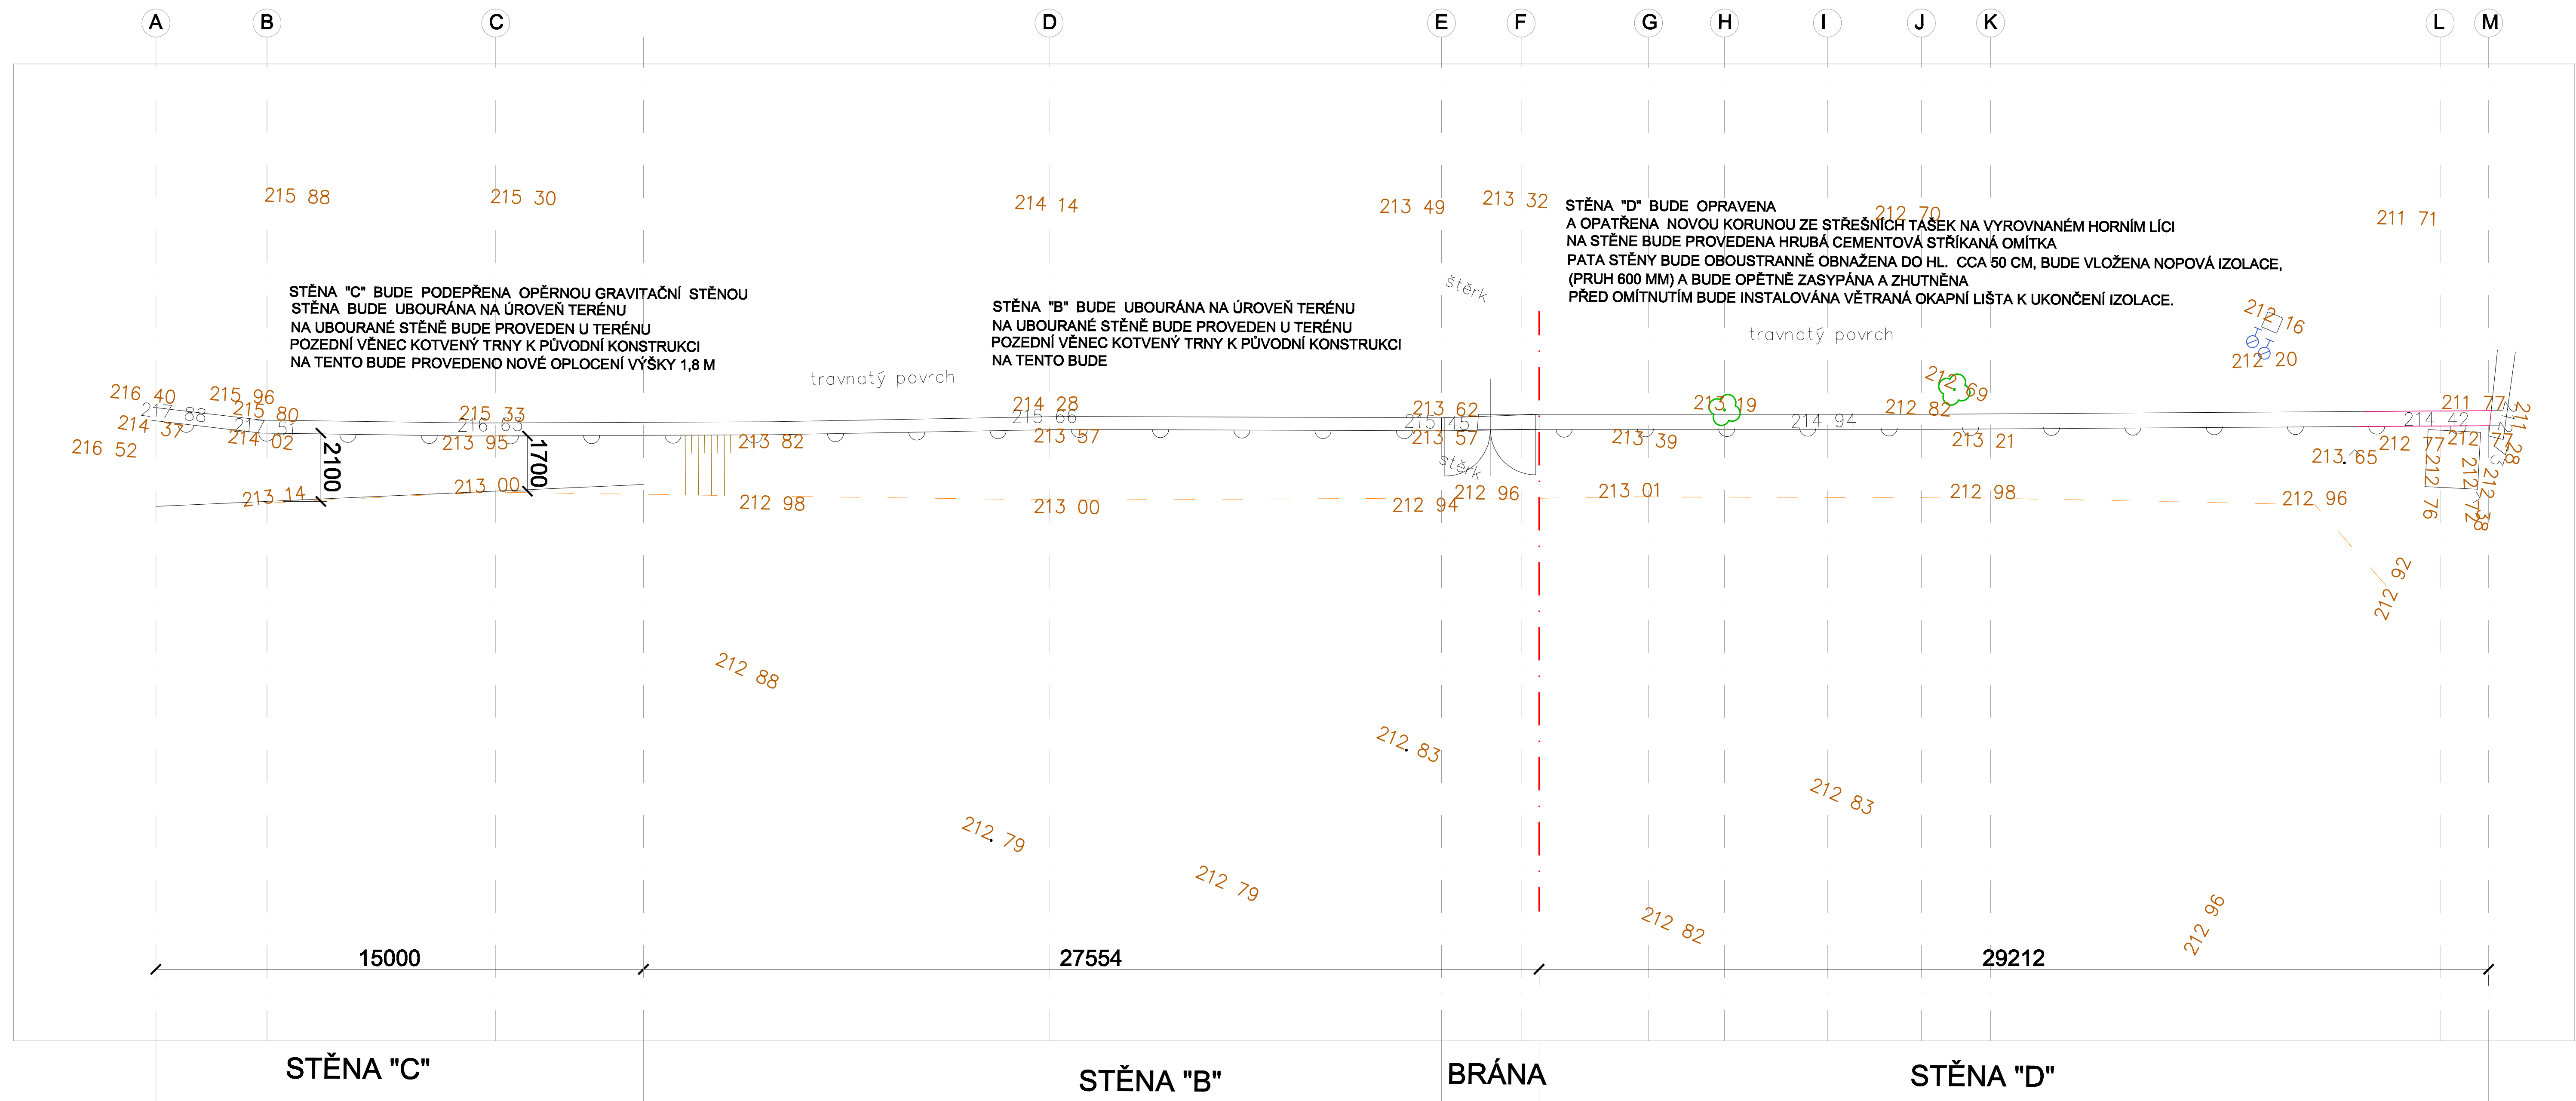

OPLOCENÍ "A - PŘADLÁCKÁ" , POHLED - SCHEMA

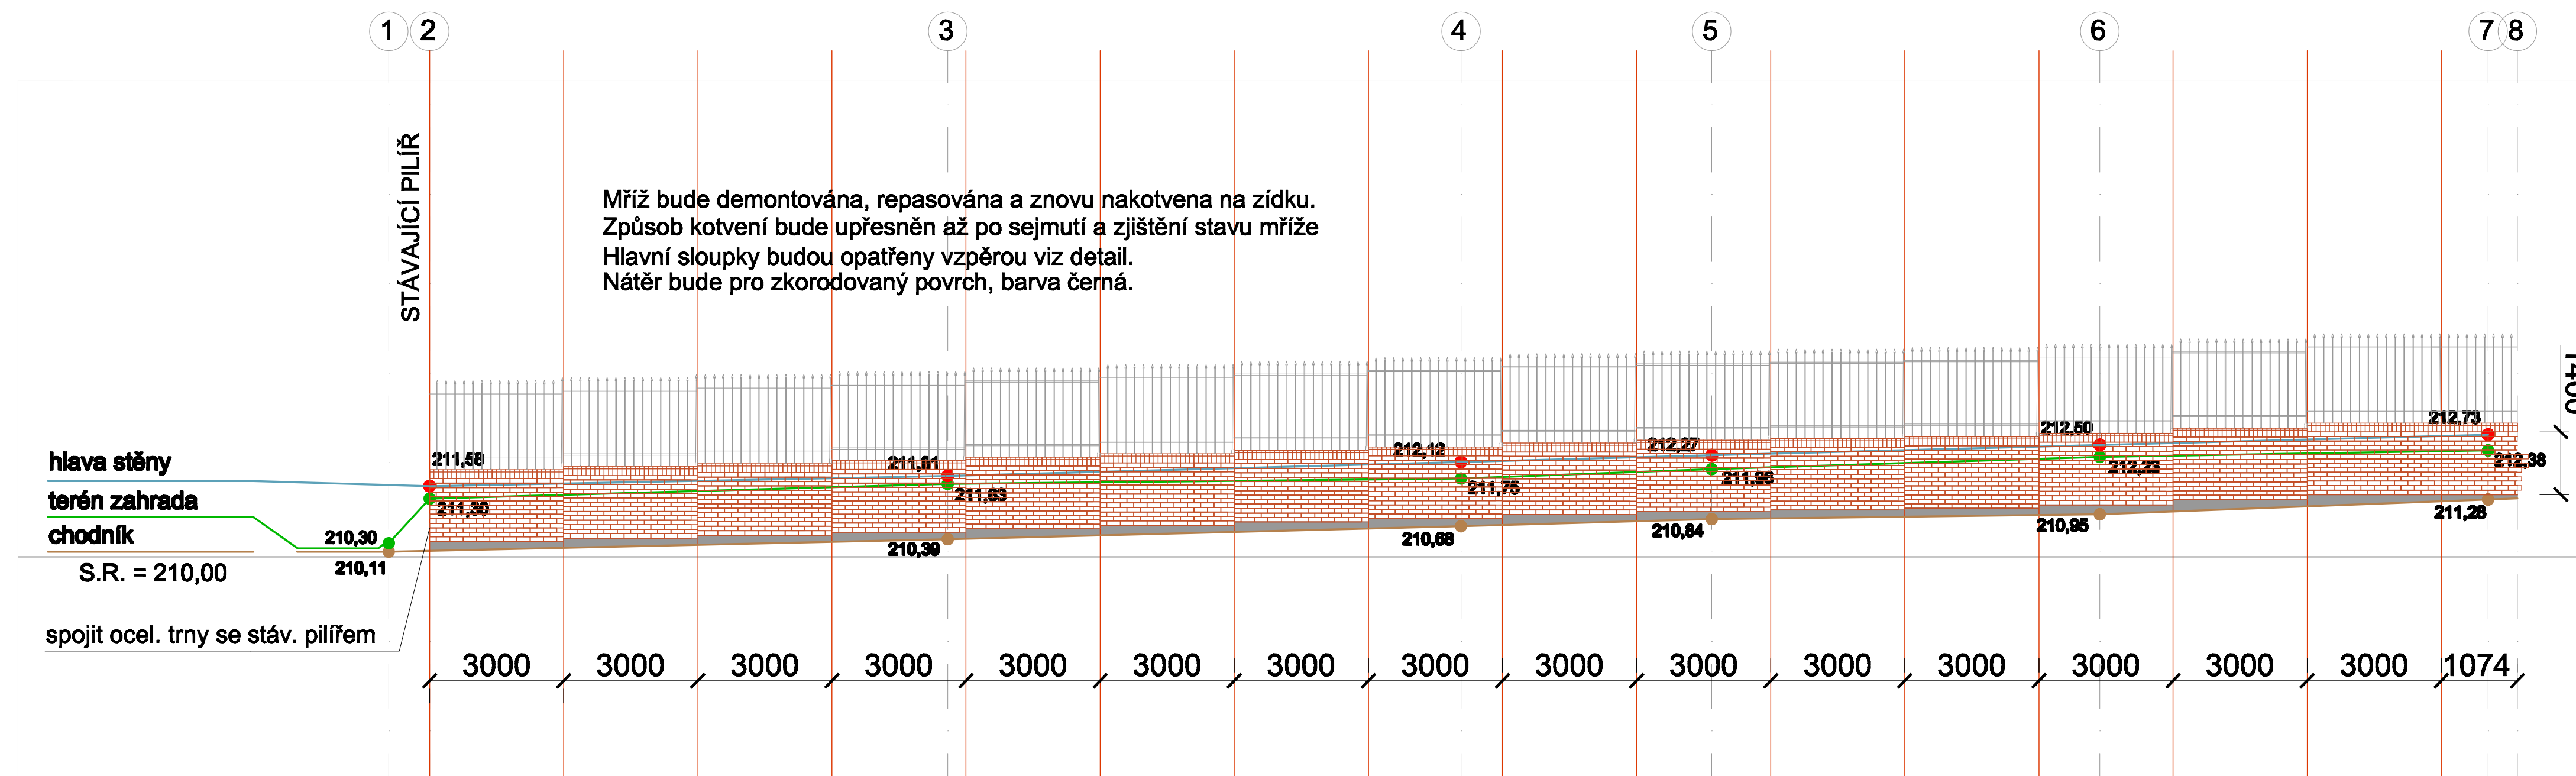

ZOOP.PROJEKTANT	PROJEKTANT	KRESLIL	ING. KAREL ULÍČNÝ AUTORIZOVANÝ INŽENÝR PRO POZEJINÍ STAVBY ČAJKOVSKÉHO 7, 616 00 BRNO E-MAIL : karel.ulicky@volny.cz
ING. KAREL ULÍČNÝ	ING. KAREL ULÍČNÝ	ING. KAREL ULÍČNÝ	
INVESTOR : STŘEDNÍ ŠKOLA UMĚNÍ A DESIGNU A VÝŠŠÍ ODBORNÁ ŠKOLA BRNO HUSOVA 10, 602 00 BRNO			
STAVBA : REKONSTRUKCE ŠKOLNÍHO HRŠTĚ A OBNOVA OPLOČENÍ V AREÁLU FRANCOUZSKÁ 101, BRNO			
OBJEKT :			
OBSAH VÝKRESU :			MĚŘÍTKO ČÍSLO VÝKRESU
STĚNA "B", "C", "D" - PŮDORYS OPLOČENÍ DO ULICE PRÁDLACKÁ, STĚNA "A"			1 : 100 11