


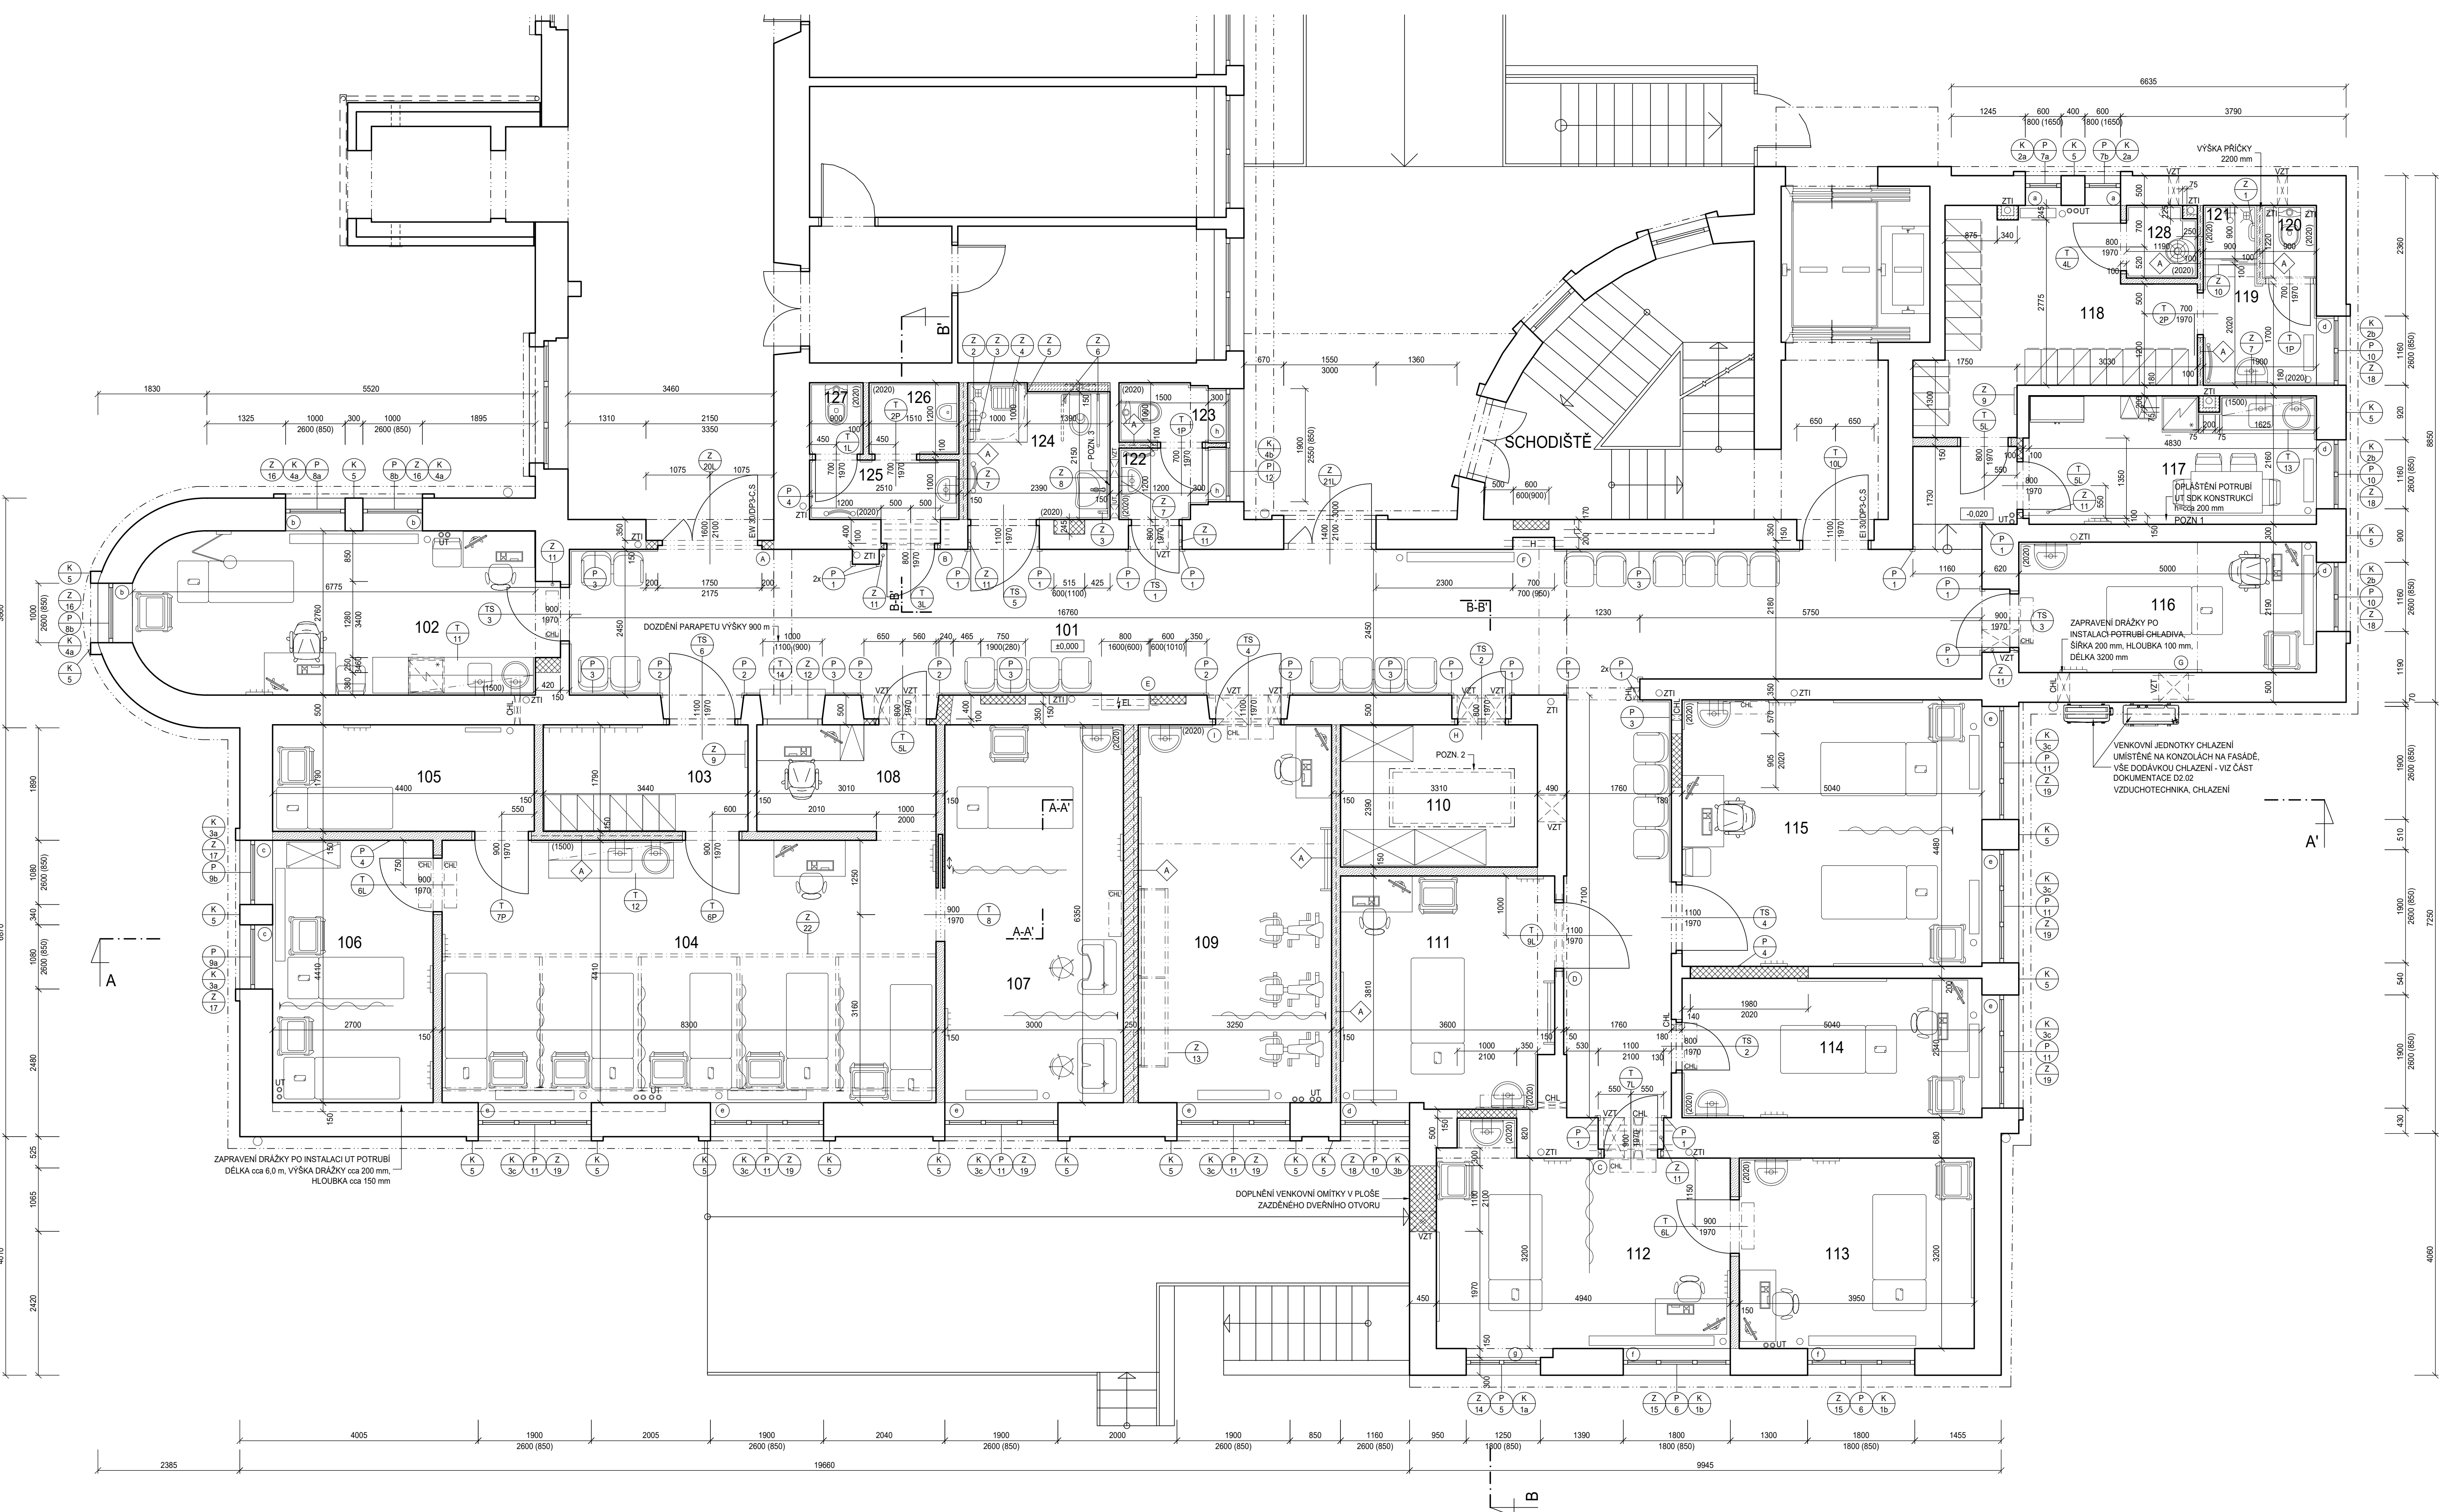

LEGENDA MATERIÁLŮ

	STÁVKÁJÍCÍ KONSTRUKCE
	DOZDÍVKY, ZDIVO TL DLE PŮVODNÍHO, ZDIVO Z CIEHL PLNÝCH PÁLENÝCH (140/290/85) P20 NA MC 10, ZAPRAVENÍ OMIKY
	SÁDKOKARTONOVÁ PŘÍČKA JEDNODUCHÉ KČE S DVOJITÝM OPLÁŠTĚNÍM (Z PROTIPOŽÁRNÍCH SÁDKOKARTONOVÝCH DESEK TYPU DFDH2), TL 100 mm A 150 mm, SKLADBA: 2x12,5 mm + VÝPLŇ Z MINERÁLNÍCH DESEK TL 40 mm (PRO TL 100 mm) A 75 mm (PRO TL 150 mm), Af (ODPOR PŘI PROUDĚNÍ VZDUCHU) > 5 kPa.s/m², 2x12,5 mm, POŽÁRNÍ ODOLNOST PŘÍČKY BEZ ZOLACE - EI 90/D1, VÁŽENÁ LABORATORNÍ NEPRŮZVUKOVOST Rw=55 dB (TL 100 mm), Rw=55 dB (TL 150 mm)
	SÁDKOKARTONOVÁ INSTALAČNÍ PŘÍČKA DVOJITÁ KČE S DVOJITÝM OPLÁŠTĚNÍM (Z PROTIPOŽÁRNÍCH SÁDKOKARTONOVÝCH DESEK TYPU DFDH2), TL >220 mm, SKLADBA: 2x12,5 mm + VÝPLŇ Z MINERÁLNÍCH DESEK TL 40 mm, Af (ODPOR PŘI PROUDĚNÍ VZDUCHU) > 5 kPa.s/m² + PŘÍČNÉ VÝZTUŽI + 2x12,5 mm, POŽÁRNÍ ODOLNOST PŘÍČKY BEZ ZOLACE - EI 90/D1, VÁŽENÁ LABORATORNÍ NEPRŮZVUKOVOST Rw=52 dB
	SÁDKOKARTONOVÁ PŘEDSAZENÁ STĚNA JEDNODUCHÉ KČE S DVOJITÝM OPLÁŠTĚNÍM (Z PROTIPOŽÁRNÍCH SÁDKOKARTONOVÝCH DESEK), SKLADBA: 2x12,5 mm + VÝPLŇ Z MINERÁLNÍCH DESEK TL 40 mm S PARAMETRY > 5 kN x sm², VE SPRCHÁCH A UMÝVÁRNÁCH BUDOU POLOŽITY PROTIPOŽÁRNÍ DESKY IMPREGNOVÁNE

PŘENOSNÉ HASÍČÍ PŘÍSTROJE (DLE ZPRÁVY PBŘ)

- 3x PRAŠKOVÝ HASÍČÍ PŘÍSTROJ NAPŘ. 21A
- RUKOJET HASÍČÍHO PŘÍSTROJE BUDE UMÍSTĚNA NA SVISLÉ STAVEBNÍ KONSTRUKCI NEJVIŠŠÍ 1,5 m NAD PODLAHOU

VÝPIS PŘEKLADŮ

OZN.	POPIS	DELKA	KS
A	SYSTEMOVÝ KERAMICKÝ PŘEKLAD, 1x PŘEKLAD	2175 mm	1
B	4 x VÁLCOVANÝ NOSNÍK I120 VČETNĚ PŘEPLĚTOVÁNÍ A ZAOMITÁNÍ, SPOJENÝ SVORKNÍKY Ø16 A 300 mm, SH = +2,100 m	1300 mm	1
C	4 x VÁLCOVANÝ NOSNÍK I120 VČETNĚ PŘEPLĚTOVÁNÍ A ZAOMITÁNÍ, SPOJENÝ SVORKNÍKY Ø16 A 300 mm, SH = +2,100 m	1400 mm	1
D	2 x VÁLCOVANÝ NOSNÍK I80 VČETNĚ PŘEPLĚTOVÁNÍ A ZAOMITÁNÍ, SH = +2,100 m	1400 mm	1
E	2 x VÁLCOVANÝ NOSNÍK I120 VČETNĚ PŘEPLĚTOVÁNÍ A ZAOMITÁNÍ, SH = +2,200 m	1100 mm	1

VÝPIS PŘEKLADŮ

F	2 x VÁLCOVANÝ NOSNÍK I120 VČETNĚ PŘEPLĚTOVÁNÍ A ZAOMITÁNÍ, SH = +1,650 m	1000 mm	1
G	2 x VÁLCOVANÝ NOSNÍK I100/1008 VČETNĚ PŘEPLĚTOVÁNÍ A ZAOMITÁNÍ, SH = +3525 m	700 mm	1
H	2 x VÁLCOVANÝ NOSNÍK I100/1008 VČETNĚ PŘEPLĚTOVÁNÍ A ZAOMITÁNÍ, SH = +3550 m	1100 mm	1
I	2 x VÁLCOVANÝ NOSNÍK I100/1008 VČETNĚ PŘEPLĚTOVÁNÍ A ZAOMITÁNÍ, SH = +3500 m	800 mm	1

LEGENDA ODKAZŮ

	OZNAČENÍ ZAMEČNICKÝCH VÝROBKŮ, PODROBNÝ VÝPIS A SPECIFIKACE VIZ PŘÍLOHA D1.01-501
	OZNAČENÍ TRUHLÁŘSKÝCH VÝROBKŮ, PODROBNÝ VÝPIS A SPECIFIKACE VIZ PŘÍLOHA D1.01-502
	OZNAČENÍ PLASTOVÝCH VÝROBKŮ, PODROBNÝ VÝPIS A SPECIFIKACE VIZ PŘÍLOHA D1.01-503
	OZNAČENÍ KLEMPÍŘSKÝCH VÝROBKŮ, PODROBNÝ VÝPIS A SPECIFIKACE VIZ PŘÍLOHA D1.01-504
	VYZTUŽENÍ SÁDKOKARTONOVÉ PŘÍČKY PRO ZAVĚŠENÍ HORNÍCH SKŘÍNEK, POLICEK, MADEL, REHABILITAČNÍCH POMŮCEK A.T.D. VÝŠKOVÁ POLOHA BUDE UPŘESNĚNA INVESTOREM, ROZSAH SKŘÍŇÍ DLE PROJEKTU ZDRAVOTNICKÉ TECHNOLOGIE DZ.01 V ZAVĚŠENÍ WC, UMÝVADEL, JINÝCH ZAŘÍZENÍCH PŘEMĚTŮ NA SÁDKOKARTONOVÉ KONSTRUKCE POUŽÍJÍ SPECIÁLNÍ NOSIČE A UCHYTÝ, KTERÉ JSOU SOUČÁSTÍ ZVOLĚNÉHO SYSTÉMU SÁDKOKARTONOVÉ KONSTRUKCE
	OZNAČENÍ PARAPETNÍ DESKY (MALÉ PÍSMENO), VÝPIS A SPECIFIKACE VIZ PŘÍLOHA D1.01-502

LEGENDA MÍSTNOSTI

Č.M.	NÁZEV MÍSTNOSTI	m²	POVRCH PODLAHY	OZ.	POVRCH STĚN	POVRCH STROPU
101	ČEKÁRNA / CHODBA	76,94	PVC	A1		KAZETOVÝ POHLED SH = 3000
102	VÝŠETŘOVNA	18,75	PVC	A1	O.N. K.O. ZA LINKOU v = 1500, d = 2700	SDK POHLED SH = 3400
103	PŘEVĚKÁRNA	6,40	PVC	A1		KAZETOVÝ POHLED SH = 2800
104	ELEKTROČEBA	36,87	PVC ELEKTROSTAT. VODIVÉ	C1	O.N. K.O. ZA LINKOU v = 1500, d = 2800	SDK POHLED SH = 3400
105	LASER	8,01	PVC ELEKTROSTAT. VODIVÉ	C1	OMÝVATELNÝ NÁTER MATNÝ	KAZETOVÝ POHLED SH = 3400
106	MAGNETOTERAPIE	11,91	PVC ELEKTROSTAT. VODIVÉ	C1	OMÝVATELNÝ NÁTER MATNÝ	SDK POHLED SH = 3400
107	VODOČEBA	19,05	PVC	B1	O.N. K.O. ZA UMÝVADLEM v = 2020, d = 1600	SDK POHLED IMPREG. SH = 3400
108	EVIDENCE / KARTOTEKA	5,62	PVC	A1		KAZETOVÝ POHLED SH = 2800
109	INDIVIDUÁLNÍ CVIKY	20,75	PVC	A1	K.O. ZA UMÝVADLEM v = 2020, d = 1700	KAZETOVÝ POHLED SH = 3000 / 3400
110	SKLAD	7,99	PVC	A1		KAZETOVÝ POHLED AKUSTICKÝ SH = 2800
111	INDIVIDUÁLNÍ CVIKY	13,81	PVC	A1	K.O. ZA UMÝVADLEM v = 2020, d = 1900	SDK POHLED SH = 3400
112	INDIVIDUÁLNÍ CVIKY	17,04	PVC	A1	K.O. ZA UMÝVADLEM v = 2020, d = 2100	SDK POHLED SH = 3000
113	INDIVIDUÁLNÍ CVIKY	12,64	PVC	A1	K.O. ZA UMÝVADLEM v = 2020, d = 1900	SDK POHLED SH = 3000
114	INDIVIDUÁLNÍ CVIKY	11,79	PVC	A1	K.O. ZA UMÝVADLEM v = 2020, d = 1700	SDK POHLED SH = 3400
115	INDIVIDUÁLNÍ CVIKY	22,58	PVC	A1	K.O. ZA UMÝVADLEM v = 2020, d = 1500	SDK POHLED SH = 3400
116	MASAŽE	7,80	PVC	A1	K.O. ZA UMÝVADLEM v = 2020, d = 1625	SDK POHLED SH = 3000 / 3400
117	DMZ	5,37 5,09	PVC	A1 A2	K.O. ZA LINKOU v = 1500, d = 2980	SDK POHLED SH = 3400
118	ŠATNA	9,04	PVC	A2		SDK POHLED SH = 3400
119	PŘEDSÍŇ	3,52	KERAMICKÁ DLAŽBA	E1	KERAMICKÝ OKLAD v = 2020	KAZETOVÝ POHLED SH = 3000
120	KABINA WC	1,18	KERAMICKÁ DLAŽBA	E1	KERAMICKÝ OKLAD v = 2020	KAZETOVÝ POHLED SH = 3000
121	SPRCHA	0,81	KERAMICKÁ DLAŽBA	E2	KERAMICKÝ OKLAD v = 2020	KAZETOVÝ POHLED SH = 3000
122	PŘEDSÍŇ WC ŽENY	1,81	KERAMICKÁ DLAŽBA	D1	KERAMICKÝ OKLAD v = 2020	KAZETOVÝ / SDK IMPREG. POHLED, SH = 3000 / 3400
123	KABINA WC ŽENY	1,56	KERAMICKÁ DLAŽBA	D1	KERAMICKÝ OKLAD v = 2020	KAZETOVÝ / SDK IMPREG. POHLED, SH = 3000 / 3400
124	WC IMOBILNÍ / ŽENY / SPRCHA	1,90	KERAMICKÁ DLAŽBA	E1	KERAMICKÝ OKLAD v = 2020	KAZETOVÝ POHLED SH = 2800
125	PŘEDSÍŇ WC MUŽI	3,08	KERAMICKÁ DLAŽBA	D1	KERAMICKÝ OKLAD v = 2020	KAZETOVÝ POHLED SH = 2800
126	PISOÁR	1,81	KERAMICKÁ DLAŽBA	D1	KERAMICKÝ OKLAD v = 2020	KAZETOVÝ POHLED SH = 2800
127	KABINA WC MUŽI	1,15	KERAMICKÁ DLAŽBA	D1	KERAMICKÝ OKLAD v = 2020	KAZETOVÝ POHLED SH = 2800
128	ÚKLID	1,48	KERAMICKÁ DLAŽBA	D1	KERAMICKÝ OKLAD v = 2020	SDK POHLED IMPREG. SH = 2800

O.N. - OMÝVATELNÝ NÁTER MATNÝ

POZNÁMKA

- PODROBNOSTI KONSTRUKCI VIZ TECHNICKÁ PŘÍLOHA D1.01-001
- V PŘÍPADĚ NESOULADU PROJEKTU STAVEBNÍ ČÁSTI A ZDRAVOTNICKÉ TECHNOLOGIE (DZ.01) PLATÍ PROJEKT STAVEBNÍ ČÁSTI, NUTNO VŠAK VÝZKY KONZULTOVAT S PROJEKNTANTEM
- S OHLEDEM NA TO, ŽE SE JEDNÁ O REKONSTRUKCI, MOHOU BÝT KÝTY PO DOHODĚ S PROJEKTANTEM PRÍZPŮSOBY SKUTEČNÝM ROZMĚRŮM
- STÁVAJÍCÍ NEBOURANÝ OMIKY V REKONSTRUOVANÝCH MÍSTNOSTECH VYSYPAT
- DRAŽKY PO VYBOURANÝCH PŘÍČKÁCH DOPLNIT CEMENTOVÝM POTĚREM
- INSTALAČNÍ JÁDRA A OBEZDÍVKY DODAT AŽ PO STROPNÍ KONSTRUKCI
- OMIKY PŘÍČEK A ŽDÍ PROVĚST NAD PODPLEDY
- VNITŘNÍ POVRCHY NIK ŽDÍ, EL. A SLABOPROUDU OPATŘIT OMIKOU A OMÝVATELNÝM NÁTEREM, NIKY PRÍZPŮSOBIT DLE DODANÉHO ZAŘÍZENÍ
- INSTALAČNÍ JÁDRA OBEZDÍŮ OZAKRYTÝ AŽ PO MONTÁŽI INSTALACÍ
- PROVEDENÍ POLAHI OBLADU A NÁTERŮ VIZ BARVNÉ REŠENÍ
- PROVEDENÍ PODLEDŮ A ÚPRAVA STROPŮ VIZ VÝKRES PODLEDŮ D1.01-401
- VEŠKERÉ PROSTUPY POŽÁRNĚ DĚLÍMI KONSTRUKCEMI BUDOU OBE TOENOVÁNY A POŽÁRNĚ UTĚŠENY S POŽADOVANOU ODOLNOSTÍ DLE PROJEKTU POŽÁRNĚ BEZPEČNOSTNÍHO REŠENÍ D1.03
- VEŠKERÉ POŽÁRNĚ DĚLÍCI KONSTRUKCE NESMÍ BÝT OSLABENY TAK, ABY NEVLA DOORŽENA ODOLNOST KONSTRUKCE
- PRO ZAVĚŠENÍ WC A UMÝVADEL NA SÁDKOKARTONOVÉ KONSTRUKCE POUŽÍJÍ SPECIÁLNÍ NOSIČE A UCHYTÝ, KTERÉ JSOU SOUČÁSTÍ SYSTÉMU SÁDKOKARTONOVÉ KONSTRUKCE
- V MÍSTECH PROSKLENÝCH STĚN A DVEŘÍ BUDOU V SÁDKOKARTONOVÝCH PŘÍČKÁCH OSAZENY VÝZTUŽNÉ PROFILY SYSTÉMU SÁDKOKARTONOVÉ KONSTRUKCE
- NENÍ LI POVRCH STĚN RESPEKTIVĚ STROPŮ V REŠENÝCH MÍSTNOSTECH UVEDEN V LEGENDĚ MÍSTNOSTI, PROVĚST OMÝVATELNOU A OTERU ZDORNOU MALBU PROPUSTNOU PRO VODNÍ PÁRY S MECHANICKOU ODOLNOSTÍ 2 DLE EN13300
- OMÝVATELNÝ NÁTER - SATENOVÝ ANTIKTERALNÍ A PROTIPLISŇOVÝ NÁTER PRO INTENZIVNĚ NAMAHANÉ POVRCHY, URČENÝ PRO ZDRAVOTNICKÉ ZAŘÍZENÍ, PŘÍČNÉ OMÝVATELNÝ A DEZINFICOVATELNÝ KOTER ZA MOKRA (DLE EN13300)
- SÁDKOKARTONOVÉ KONSTRUKCE BUDOU REALIZOVÁNE V UCELENÉM SYSTÉMU VÝROBE, VČETNĚ REŠENÍ VŠECH KONSTRUKČNÍCH DETAILŮ, JEDNOTLIVÉ TYPY KONSTRUKCI JSOU POPSANÉ V LEGENDĚ MATERIÁLŮ
- VŠECHNY PŘÍČKY BUDOU ZALOŽENÉ NA ŽELEZOBETONOVÉ STROPNÍ / ZÁKLADOVÉ DESCE A DILATAČNĚ ODDELĚNÉ OD KONSTRUKCE PODLAHY DILATAČNÍM PÁSEM
- ROHY SÁDKOKARTONOVÝCH KONSTRUKCI OPATŘIT NA CELOU VÝŠKY ROHOVOU LIŠTOU V SYSTÉMU SÁDKOKARTONOVÉ KONSTRUKCE
- PŘED ZAKLAPENÍM SÁDKOKARTONOVÝCH PŘÍČEK, JE NUTNĚ PROVĚST VYZTUŽENÍ PRO ZAVĚŠENÍ HORNÍCH SKŘÍNEK, REHABILITAČNÍCH POMŮCEK APOD., VÝŠKOVÁ POLOHA BUDE UPŘESNĚNA PŘED PROVEDENÍM PO DOHODĚ S INVESTOREM
- ZRODADLA ZA UMÝVADLY BUDOU ŘEŠENA JAKO ZAPUŠTĚNÁ DO OBLADU
- VEŠKERÉ PŘÍČKY A NENOSNÉ KONSTRUKCE BUDOU OD STROPNÍ KONSTRUKCE DILATOVÁNY (VIZ KONSTRUKČNÍ REŠENÍ), NUTNO ZAJISTIT STABILITU A POŽÁRNÍ ODOLNOST
- V MÍSTNOSTI 105 LASER SMÍ BÝT POUŽITO POUZE VYBAVENÍ S MATNÝM POVRCHEM VODNĚ DO MÍSTNOSTI LASERŮ

- POZN. 1 -** ZAKRYTÍ STÁVAJÍCÍHO POTRUBÍ UT V MÍSTNOSTI 117, JDOUČHO NAD PODLAHOU POMOCÍ SKOKU Z SDK DESEK, VÝŠKA SKOKU CSA 200 mm, JEDNODUCHÉ OPLÁŠTĚNÍ Z PROTIPOŽÁRNÍCH SÁDKOKARTONOVÝCH DESEK
- POZN. 2 -** OCELOVÁ KONSTRUKCE PRO UCHYCENÍ PODSTROPNÍ VZT. JEDNOTKY - OCELOVÁ KONSTRUKCE VIZ ČÁST PROJEKTU D1.02 STAVEBNÍ KONSTRUKČNÍ ČÁST
- POZN. 3 -** ZAZDĚNÍ OTVORU PO DEMONTOVÁNÍ POTRUBÍ VZT., ROZMĚR OTVORU CSA 250/250 mm
- POZN. 4 -** V MÍSTNOSTECH KDE DOCHÁZÍ K DOPLNĚNÍ PODKLADNÍHO BETONU BUDE NOVÝ PODKLADÍ BETON SE STÁVAJÍCÍM PROPOJEN POMOCÍ VÝZTUŽE VLOŽENÉ DO PROŘEZANÝCH DŘÁŽEK

- PROJEKTOVÁ DOKUMENTACE BYLA VYPRACOVÁNA PODLE ČSN, VÝHLÁŠEK A ZÁKONŮ PLATNÝCH V DOBĚ JEJÍHO PŘEDÁNÍ OBJEDNATELI
- KONKRÉTNÍ TECHNICKÉ SPECIFIKACE VÝROBKŮ A MATERIÁLŮ OBSAŽENÉ V PROJEKTOVÉ DOKUMENTACI UDÁVÁJÍ TECHNICKÝ STANDARD STAVBY JEDNOTLIVÝCH VÝROBKŮ A MATERIÁLŮ A JE MOŽNÉ JE PO DOHODĚ S INVESTOREM A PROJEKNTANTEM ZAMĚNIT

±0,000 = STÁVAJÍCÍ 1.NP

Revize	Vypracoval	Popis obsahu revize	Datum

LT PROJEKT PROJEKTOVÁNÍ ZDRAVOTNICKÉ VSTAVBY		Hlavní inženýr projektu: ING. MARTIN FORAL Vedoucí projektant zakázky: ING. MARTIN FORAL	Investor: NEMOCNICE HUSTOPEČE p.o. BRNĚNSKÁ 71641, HUSTOPEČ PSČ 693 01 Tel. +420 519 407 311 http://www.nemocnicehustopece.cz/
Prošlou:	Zpracoval dlu:	Autizace:	
ARCH - STAV	LT PROJEKT a.s., Křofkova 45, 616 00 Brno Tel: +420 533 445 501 Fax: +420 533 445 506 E-mail: martin.foral@ltprojekt.cz		
Odpovědný projektant: ING. MARTIN FORAL	Vypracoval: ING. LUDMILA SKLENÁŘOVÁ	Kontroloval: ING. MARTIN FORAL	
Akce: NEMOCNICE HUSTOPEČE ÚPRAVA BÝVALÝCH PROSTOR JIP NA REHABILITAČNÍ PRACOVNÍŠTĚ		Zakázkové číslo: JDS 17 - 2017	Paré:
Objekt: REHABILITAČNÍ ODDELENÍ		Datum: 07 - 2017	Formát: 10x A4
Obsah: PŮDORYS 1.NP - NOVÝ STAV		Stupeň: DSP + DPS	Číslo výkresu: D1.01-101