


PŪDORYS M 1:50

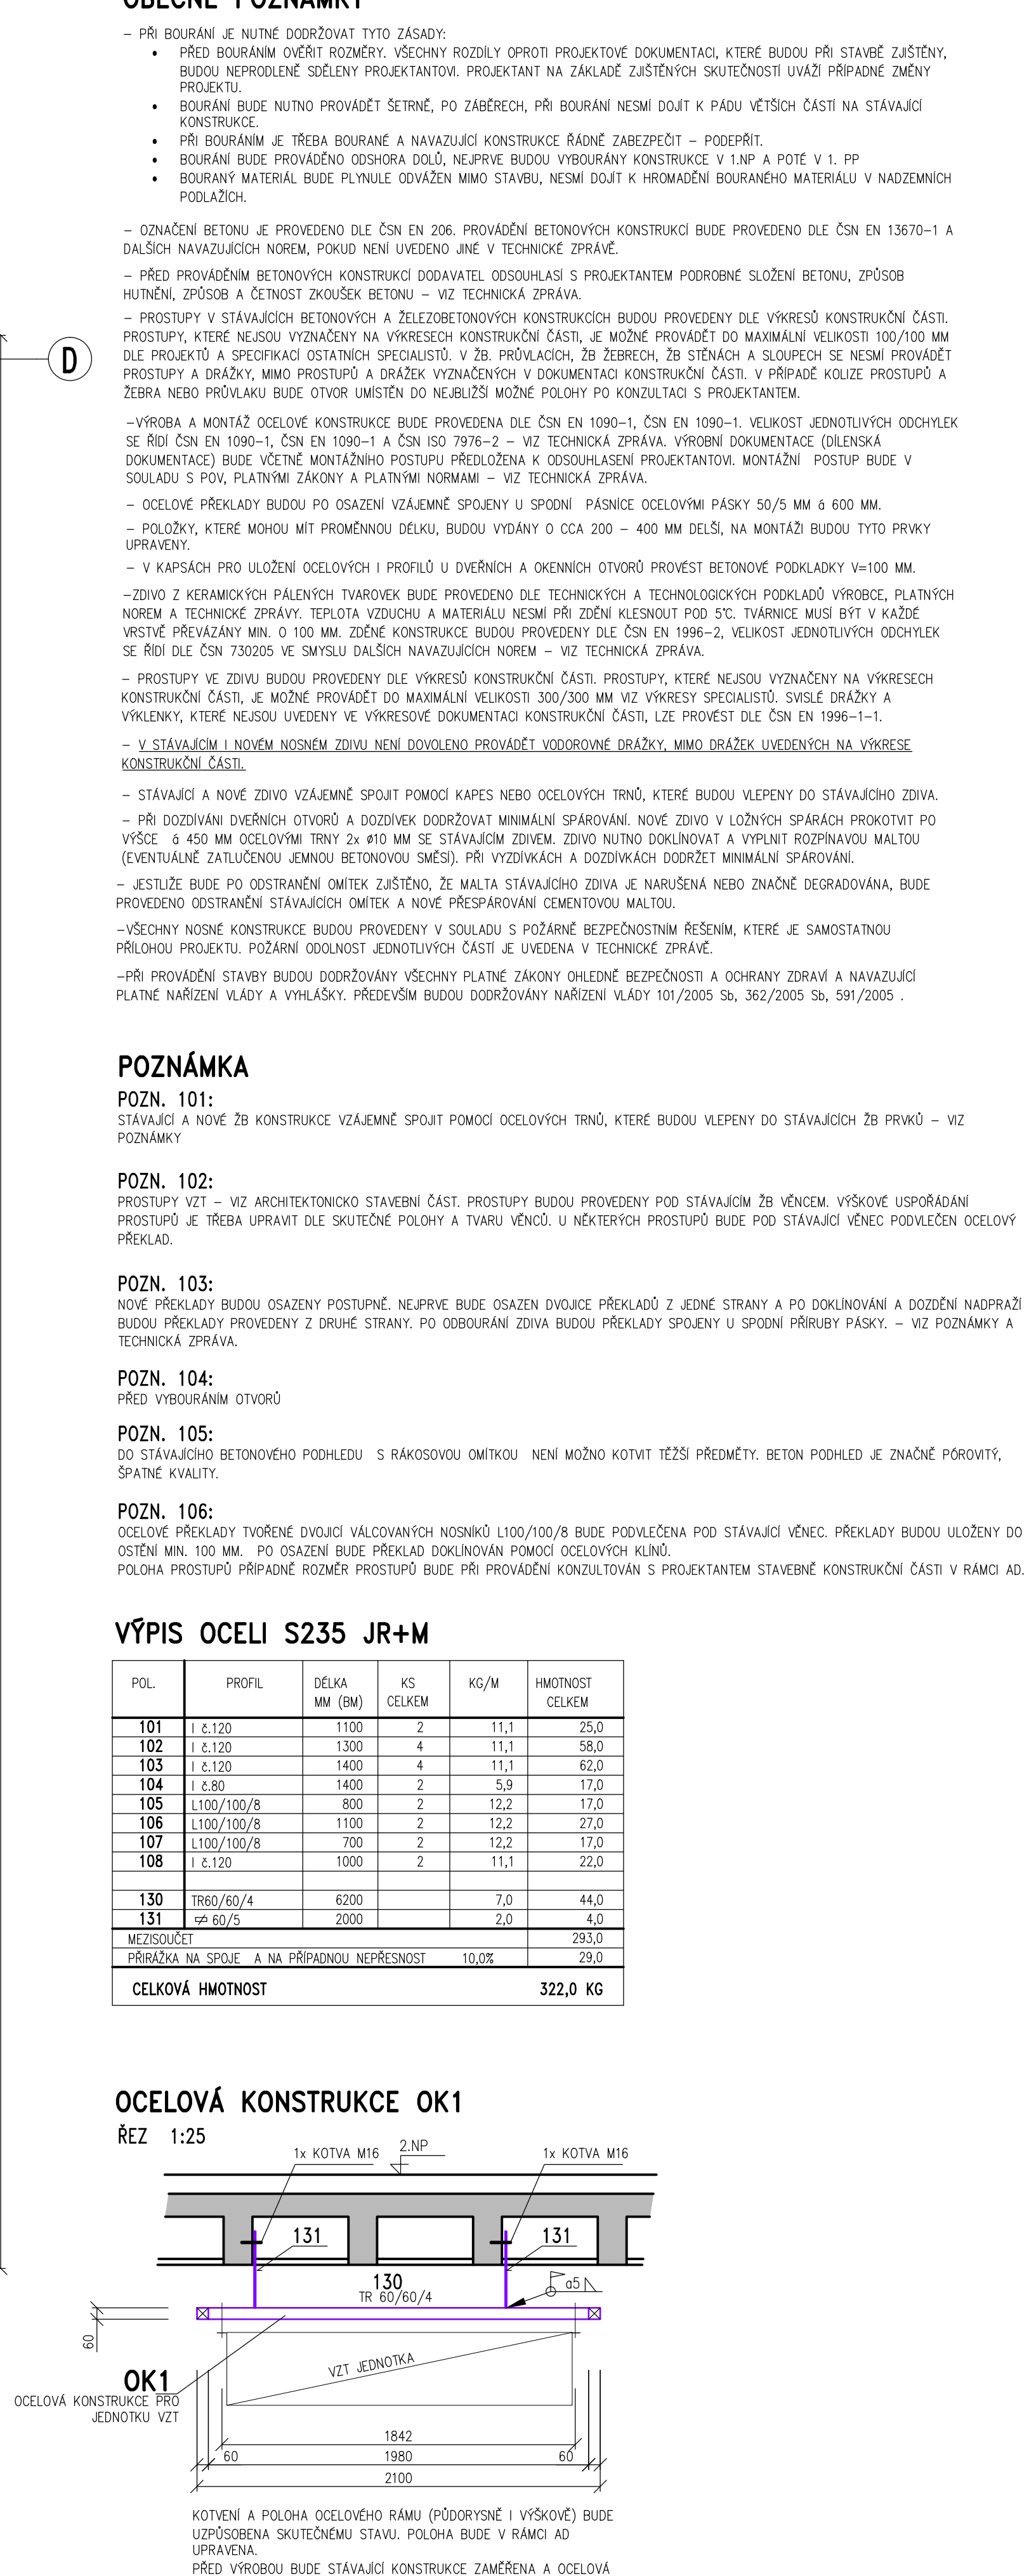

- **PRÍ BOURANÍ JE NUTNÉ DOORUŽIŤ TÚTO ZÁSLUHU:**
 - PRED BOURANÍM OVERTŤ ROZMERY, VŠECHNY ROZDILY OPROT PROJEKTUJE DOKUMENTACI, KTERÉ BUDOU PRÍ STAVBE ZÁSTYEN, BOURANIE NEPODROBNÉ SPOVEDI PROJEKTANTOVI. PROJEKTANT NA ZÁKLADE ZÁSTYENÝCH SKUTOČNOSTÍ UVAŽUJE PŘÍPADNÉ ZMENY PROJEKTU.
 - BOURANIE BUDU NUTNO POUŽÍVAŤ SETRNE, PO ZABERENÍ, BOURANÍ NEMO DŮT K PADU VÝŠŤNÝ ČASŤI NA STAVBY KONSTRUKCIE.
 - PRÍ BOURANÍ JE TREBA BOURANIE A NAVAZUJÚCE KONSTRUKCIE RADNÉ ZABERÁŤ – PODPĚRIT.
 - BOURANIE BUDU PROVÁDZANÉ ODŠŤVŤ, NEJPRVE BUDU VÝROBÚVY KONŠTRUKCIE V PRÍ 2. P. POTÉ V 1. PP.
 - BOURANÝ MATERIÁL BUDU PLYNULÉ ODVÁŽEN NIMO STAVBU, NEMO DŮT K HROMADNÍ BOURANÝMHO MATERIÁLU V NADZEMNÝCH PODLAŽICH.

- OZNAČENÍ BETONU JE PŘEDVEDENO DLE ČSN EN 206. PROVÁDĚNÍ BETONOVÝCH KONSTRUKCÍ BUDE PŘEDVEDENO DLE ČSN EN 13670-1 A DALŠÍCH NAVAZUJÍCÍCH NŮREM, POKUD NENÍ UVEDENO JINÉ V TECHNICKÉ ZPRÁVĚ.

- PŘED PROVÁDĚNÍM BETONOVÝCH KONSTRUKCÍ DODAVATEL ODSOUHLASÍ S PROJEKTANTEM PODROBNÉ SLOŽENÍ BETONU, ZPŮSOB HUTNĚNÍ, ZPŮSOB A ČETNOST ZKOUŠEK BETONU - VIZ TECHNICKÁ ZPRÁVA.

PROSTUPY V STAVAJÍCÍCH BETONOVÝCH A ŽELEZOBETONOVÝCH KONSTRUKCÍCH BUDOU PROVÉDĚNY DLE VÝKRESU KONSTRUKČNÍCH ČÁSTÍ.

PROSTUPY A DRAŽKY, MIMO PROSTUPU A DRAŽEK VYZNAČENÝCH V DOKUMENTACI KONSTRUKČNÍ ČÁSTI. V PŘÍPADĚ KOLIZE PROSTUPŮ A ŽEBRA NEBO PRŮVLAKU BUDE OTVOR UMÍSTĚN DO NEJBLIŽŠÍ MOŽNÉ POLOHY PO KONZULTACI S PROJEKTANTEM.

-VÝROBA A MONTÁŽ OCELOVÉ KONSTRUKCE BUDE PROVEDENA DLE ČSN EN 1090-1, ČSN EN 1090-1. VELIKOST JEDNOTLIVÝCH ODCHYLEK SE ŘÍDÍ ČSN EN 1090-1, ČSN EN 1090-1 A ČSN ISO 7976-2 - VIZ TECHNICKÁ ZPRÁVA. VÝROBNÍ DOKUMENTACE (DÍLENSKÁ

DOKUMENTACE BŮDE VČETNĚ MONTÁŽNÍHO POSTUPU PŘEDLOŽENA K ODSOUHLASENÍ PROJEKTANTOVI. MONTÁŽNÍ POSTUP BŮDE V SOULADU S POV, PLATNÝMI ZÁKONY A PLATNÝMI NORMAMI – VIZ TECHNICKÁ ZPRÁVA.

- POLOŽKY, KTERÉ MOHOU MÍT PROMĚNNOU DÉLKU, BUDOU VYDÁNY O CCA 200 - 400 MM DELŠÍ, NA MONTÁŽI BUDOU TYTO PRVKY UPRÁVENY

- V KAPSÁCH PRO ULOŽENÍ OCELOVÝCH I PROFILŮ U DVĚRNÝCH A OKENNÍCH OTVORŮ PROVĚST BETONOVÉ PODKLADKY V=100 MM.

NOREM A TECHNICKÉ ZPRÁVY. TEPLOTA VZDUCHU A MATERIÁLU NESMÍ PŘI ZDĚNÍ KLESNOUT POD 5°C. TVÁRNICE MUSÍ BÝT V KAŽDÉ VRSTVĚ PŘEVÁŽÁNY MIN. O 100 MM. ZDĚNÉ KONSTRUKCE BUDOU PŘEVEDENY DLE ČSN EN 1996-2, VELIKOST JEDNOTLIVÝCH ODCHYLEK

– PROSTUPY VE ZDVIH BUDOU PROVĚDĚNY DLE VÝKRESŮ KONSTRUKČNÍ ČÁSTI. PROSTUPY, KTERÉ NEJSOU VYZNAČENY NA VÝKRESECH

VÝKRESY, KTERÉ NEJSOU UVEDENY VE VÝKRESOVÉ DOKUMENTAČNÍ ČÁSTI, LZE PROVÉST DLE ČSN EN 1996-1-1.

KONSTRUKČNÍ ČÁSTI

– PŘI DOZDÍVÁNÍ DVĚRNÝCH OTVORŮ A DOZDÍVEK DOORZOVAT MINIMÁLNÍ SPÁROVÁNÍ, NOVÉ ZDVO V LOŽNÝCH SPÁRÁCH PROKOTAT PO VÝŠCE 5. 450 MM ODLOUČENÍ ZDVO 2. 410 MM OD STĚNY KÓR. ZDVO, ZDVO NUTNO DOKOVAT A JEDNOTY DOZDÍVÁNÍH MÍTČI.

– ESTLIŽE BUDE PO ODSTRANĚNÍ OMÍTEK ZJIŠTĚNO ŽE MALTA STÁVAJÍCÍHO ZDIVA JE NARUŠENÁ NEBO ZNÁČNĚ DEGRADOVÁNA, BUDE

-VŠECHNY NOSNÉ KONSTRUKCE BUDOU PROVEDENY V SOULADU S POŽÁRNĚ BEZPEČNOSTNÍM ŘEŠENÍM, KTERÉ JE SAMOSTATNOU

-PŘI PROVÁDĚNÍ STAVBY BUDOU DODRŽOVÁNY VŠECHNY PLATNÉ ZÁKONY OHLEDNĚ BEZPEČNOSTI A OCHRANY ZDRAVÍ A NAVAŽUJÍCÍ

PLATNÉ NARIZENÍ VLADY A VÝHLASKY. PŘEDEVŠÍM BUDOU UDRŽOVANY NARIZENÍ VLADY 101/2005 Sb., 362/2005 Sb., 591/2005 .

POZNÁMKA

POZN. 101:
STÁVAJÍCÍ A NOVÉ ŽB KONSTRUKCE VZÁJEMNĚ SPOJIT POMOCÍ OCELOVÝCH TRNŮ, KTERÉ BUDOU VLEPENY DO STÁVAJÍCÍCH ŽB PRVKŮ – VIZ

PROSTUPY VZT – VZ ARCHITEKTONICKO STAVEBNÍ ČÁST. PROSTUPY BUDOU PŘEDVYKONÁNY POD STÁVAJÍCÍM ŽB VĚNCEM. VŠEOBECNÉ UPOŘÁDÁNÍ PROSTUPŮ JE TŘEBA UPRAVIT DLE SKUTEČNÝCH POLOHY A TVARU VĚNCŮ. U NĚKTERÝCH PROSTUPŮ BUDE POD STÁVAJÍCÍ VĚNEC PODMÍČEN OCELOVÝ

NOVÉ PŘEKLADY BUDOU OSAZEN POSTUPNĚ. NEJPRVE BUDE OSAZEN DVOJICE PŘEKLADŮ Z JEDNÉ STRANY A PO DOKLÍNOVÁNÍ A DOZDĚNÍ NADPRAŽÍ BUDOU PŮČKY JAKY DOPROVEDKŮ Z DRUHÉ STRANY. PO ODDĚLENÍ TRNIA BUDOU PŮČKY JAKY DOPROVEDKŮ U SPONNÍ PŮČKY NĚKDY. JET. DOBĚHNUTY A

TECHNICKÁ ZPRÁVA.

POZN. 104:
PŘED VYBOURÁNÍM OTVORŮ


POZN. 105:
DO STÁVAJÚCIHO BETONOVÉHO PODHLEDU S RÁKOSOVOU OMIŤKOU NENÍ MOŽNO KOTVIŤ ŤEŽŠÍ PŘEDMĚTY. BETON PODHLED JE ZNACĚNĚ PÓROVITÝ,

P07N 106:

OCELOVÉ PŘEKLADY TVOŘENÉ DVOJICÍ VÁLCOVANÝCH NOSNIKŮ L100/100/8 BUDE PODVLEČENA POD STÁVAJÍCÍ VĚNEC. PŘEKLADY BUDOU ULOŽENY DO OSTĚNÍ MIN. 100 MM. PO OSAZENÍ BUDE PŘEKLAD DOKLINOVÁN POMOCÍ OCELOVÝCH KLINŮ.

VYPIS OCELI S235 JR+M

ŘEZ 1:25

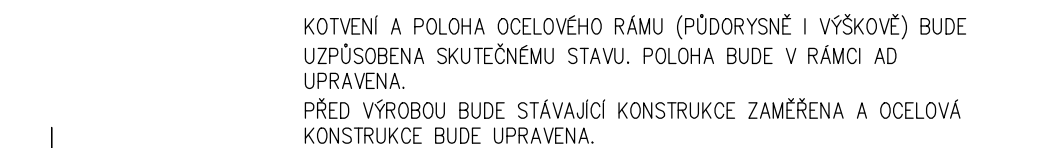

	STÁVAJÍCÍ ZDIVO		NOVÉ OCELOVÉ PRVKY
	VYBUDOVÁNÍ OTVORU (ZDIVA)		NOVÉ KONSTRUKCE
	PROSTÝ BETON		
	ŽELEZOBETON		
	DODÁVKA Z CHLUB PÁLEŇCH (SKUPINA PRÁVŮ HO DLE ČSN EN 771-1) PEVNOSTI PÍS VÝŽIVNÉ CELKOVĚ NA OBECNĚNOU ZIDU MÁTU M5		
	PŘÍČKY		

MATERIÁLY, POVRCHOVÁ ÚPRAVA, GEOMETRICKÉ TOLERANCE A PROVÁDĚNÍ KONSTRUKCÍ JE
PODROBNĚ SPECIFIKOVÁNO V TECHNICKÉ ZPRÁVĚ

PŘED PROVÁDĚNÍM OVĚŘIT VŠECHNY NEZBYTNĚ KOTY DLE STÁVAJÍCÍHO STAVU. PŘI ZJIŠTĚNÍ ROZDÍLŮ MEZI PROJEKTOVOU DOKUMENTACÍ A SKUTEČNÝM STAVEM BUDOU TYTO ÚDAJE NEPRODLENĚ SDĚLENY PROJEKTANTOVI

- BETON: C20/25 - XC2 DLE ČSN EN 206
- VÝZTUŽ: B500B (R)

- TŘÍDA PROVEDENÍ EXC2 B DLE ČSN EN 1090-2
- JAKOST: S235 JR+M DLE ČSN EN 10025-2

PROSTUPY: – VIZ POZNÁMKY A TECHNICKÁ ZPRÁVA

0,00 = STAŤAJCI 1.NP					
Revize	Vypracoval	Popis obsahu revize	Datum		

		Hlavní inženýr projektu: ING. MARTIN FORAL Vedoucí projektant zakázky: ING. MARTIN FORAL		Investor: NEMOCNICE HUSTOPEČE p.o. BRNĚNSKÁ 116/41, HUSTOPEČE PSČ 693 91 Tel. +420 518 447 311 http://www.nemocnicehustopece.cz/	
Profese:	Zpracovatel dlu:			Autorizace:	
STATIKA	A + Z PROJEKT TEAM, spol. s r.o., Veveří 46, 602 00 Brno Tel: +420 532 286 330 Mob: +420 731 117 447 E-mail: uhaj@projektyprojekt.cz				
Odpovědný projektant:	Vypracoval:	Kontroloval:			
ING. ALEŠ UTKAL	ING. ALEŠ UTKAL	ING. ZDĚNA ŠOBRŮVA			

Akce: NEMOCNICE HUSTOPEČE ÚPRAVA BÝVALÝCH PROSTOR JIP NA REHABILITAČNÍ PRACOVISTĚ	Zakázka číslo: JDS 17 - 2017 Datum: 07 - 2017 Formát: A4 Skupel: DSP + DPS	Part:
Objekt: REHABILITAČNÍ ODDELENÍ SO 01		
Osnah: 1.NP A STROP NAD 1.NP	Měřítko: 1:50	Číslo výkresu: D1.02-101