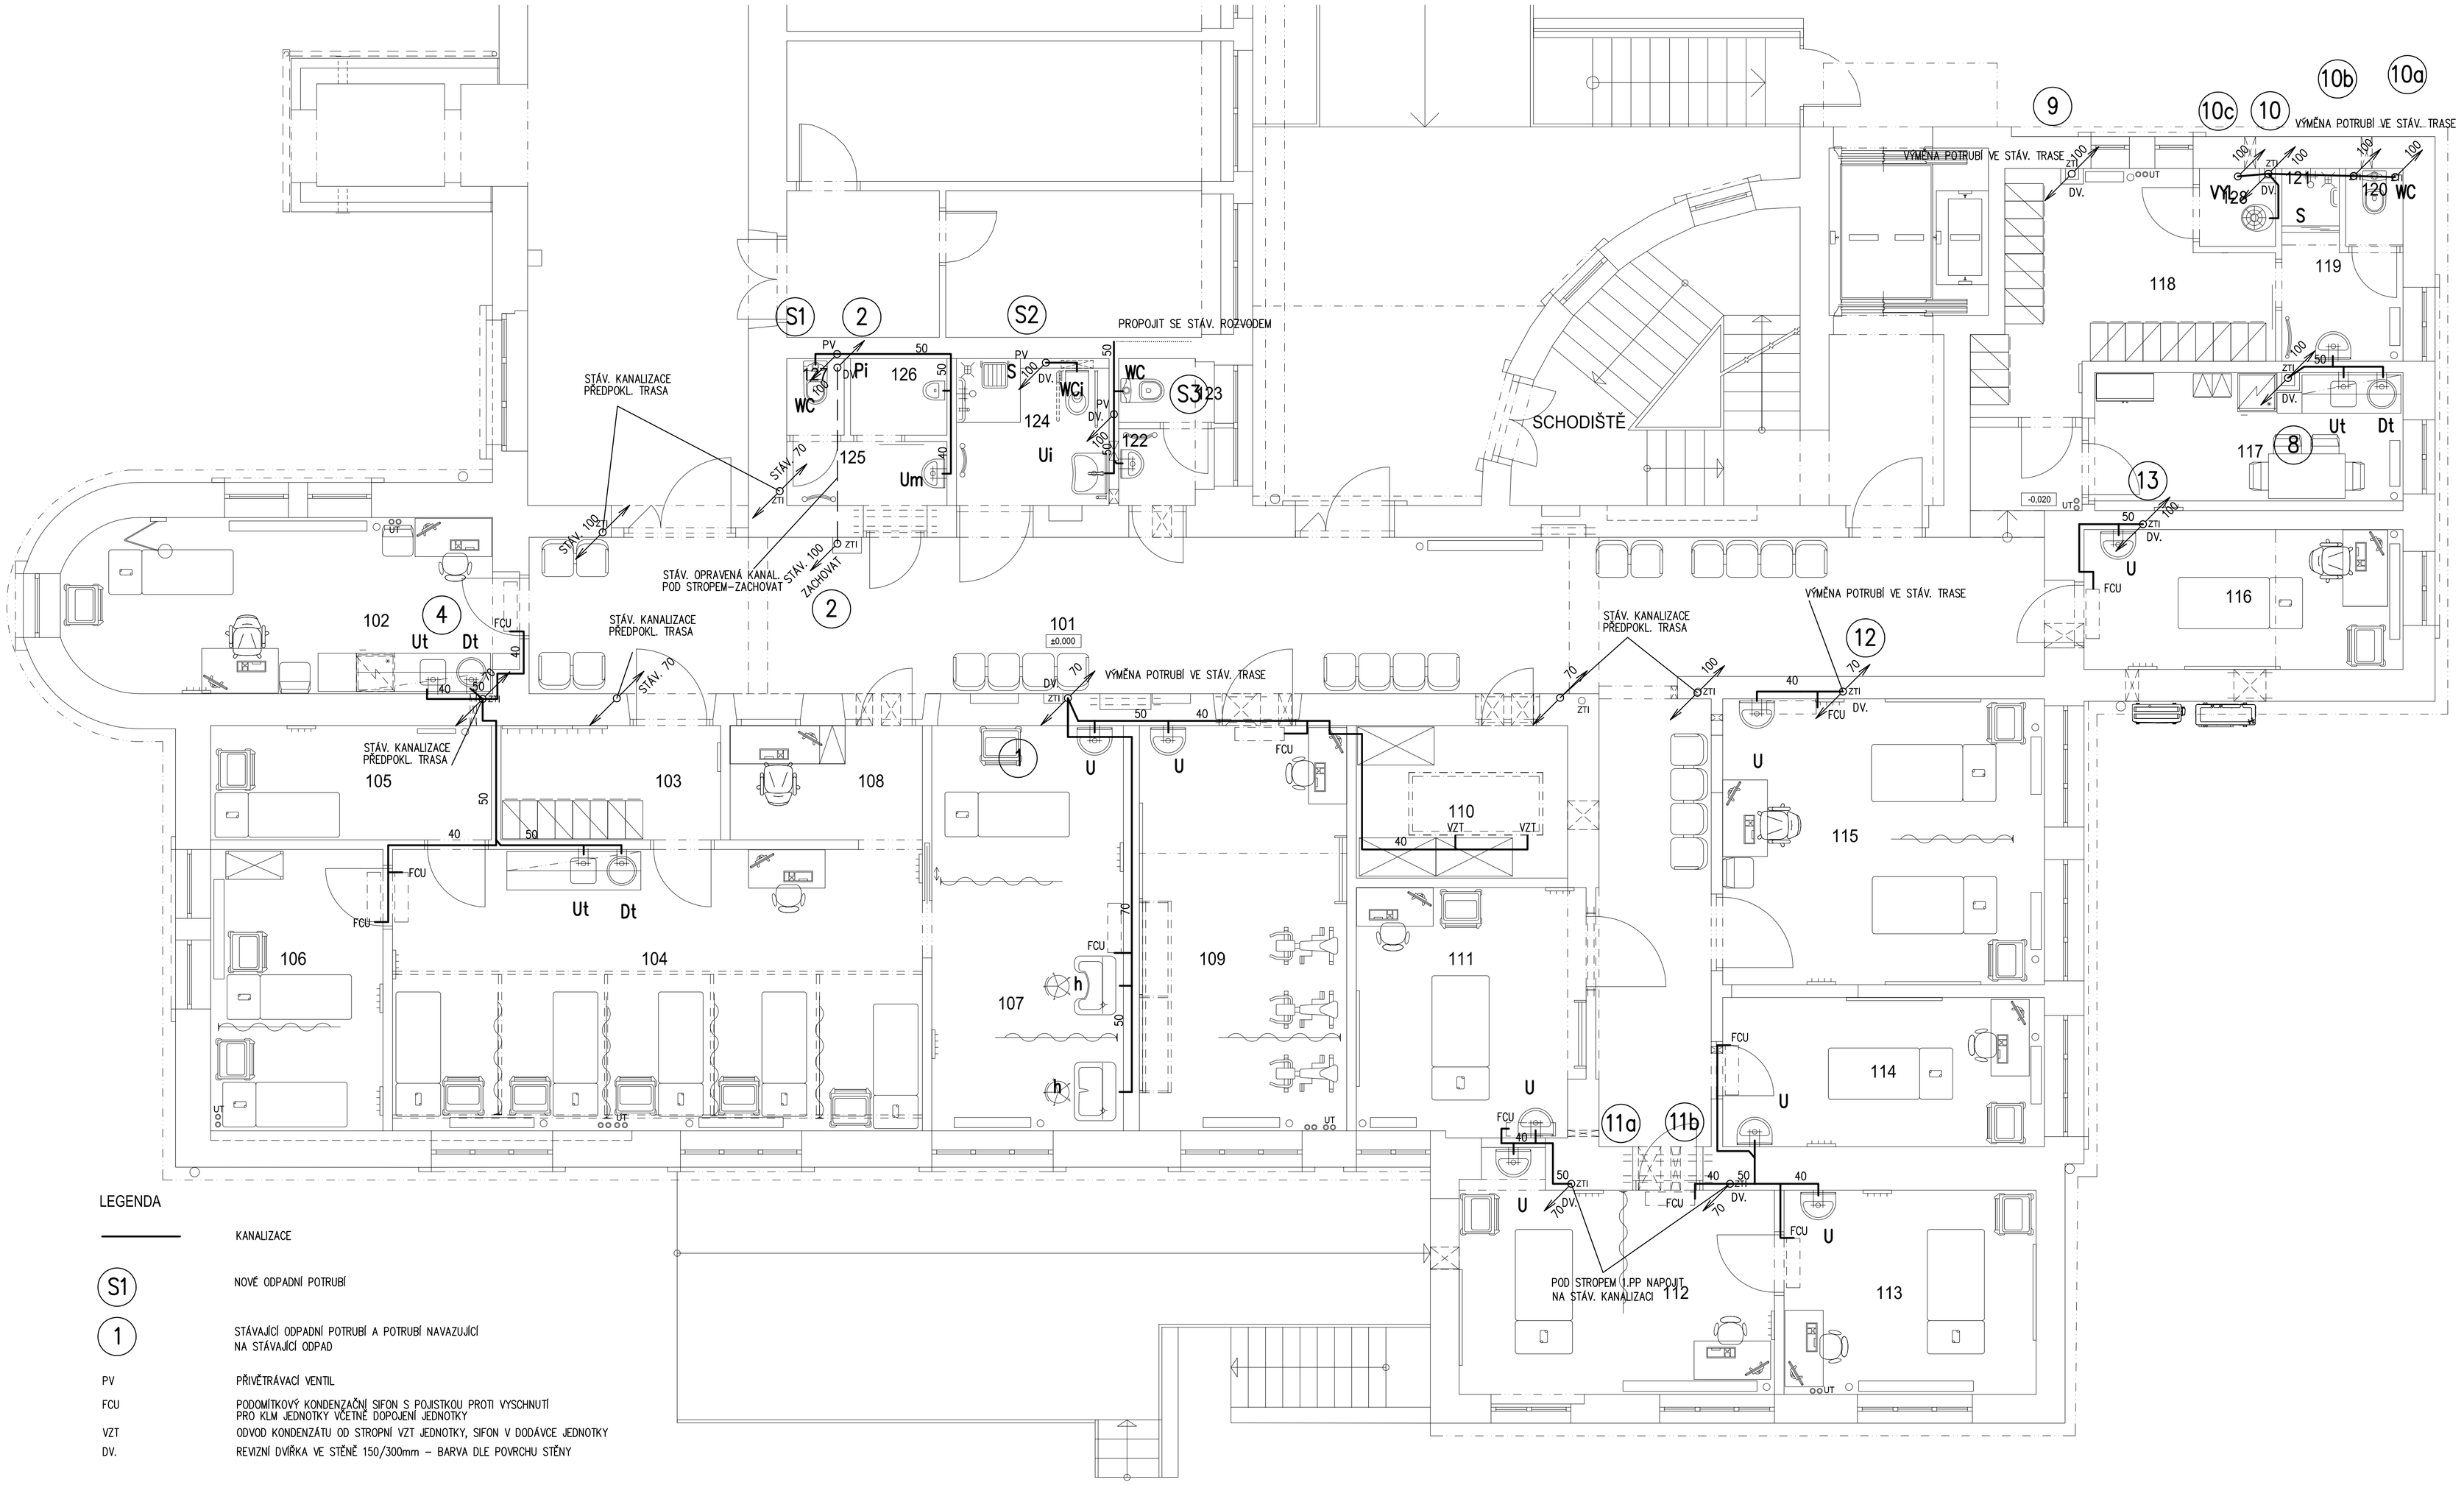

LEGENDA MÍSTNOSTÍ

Č.M.	NÁZEV MÍSTNOSTI	m²	POVRCH PODLAHY
101	ČEKÁRNA	76,94	PVC
102	VYŠETŘOVNA	18,75	PVC
103	PŘEVLÉKÁRNA	6,40	PVC
104	ELEKTROLÉČBA	36,87	PVC ELEKTROSTAT. VODIVÉ
105	LASER	8,01	PVC ELEKTROSTAT. VODIVÉ
106	MAGNETOTERAPIE	11,91	PVC ELEKTROSTAT. VODIVÉ
107	VODOLÉČBA	19,05	PVC protiskluzné
108	EVIDENCE / KARTOTÉKA	5,62	PVC
109	INDIVIDUÁLNÍ CVIKY	20,75	PVC
110	SKLAD	7,99	PVC
111	INDIVIDUÁLNÍ CVIKY	13,81	PVC
112	INDIVIDUÁLNÍ CVIKY	17,04	PVC
113	INDIVIDUÁLNÍ CVIKY	12,64	PVC
114	INDIVIDUÁLNÍ CVIKY	11,79	PVC
115	INDIVIDUÁLNÍ CVIKY	22,58	PVC
116	MASÁŽE	11,09	PVC
117	DMZ	10,46	PVC
118	ŠATNA	12,98	PVC
119	PŘEDSÍŇ	3,52	KERAMICKÁ DLAŽBA
120	KABINA WC	1,18	KERAMICKÁ DLAŽBA
121	SPRCHA	0,81	KERAMICKÁ DLAŽBA
122	PŘEDSÍŇ WC ŽENY	1,81	KERAMICKÁ DLAŽBA
123	KABINA WC ŽENY	1,56	KERAMICKÁ DLAŽBA
124	WC IMOBILNÍ / ŽENY / SPRCHA	5,40	KERAMICKÁ DLAŽBA
125	PŘEDSÍŇ WC MUŽI	3,06	KERAMICKÁ DLAŽBA
126	PISOÁR	1,81	KERAMICKÁ DLAŽBA
127	KABINA WC MUŽI	1,15	KERAMICKÁ DLAŽBA
128	ÚKLID	1,48	KERAMICKÁ DLAŽBA

LEGENDA

———	KANALIZACE
S1	NOVÉ ODPADNÍ POTRUBÍ
1	STÁVAJÍCÍ ODPADNÍ POTRUBÍ A POTRUBÍ NAVAZUJÍCÍ NA STÁVAJÍCÍ ODPAD
PV	PŘIVĚTRÁVACÍ VENTIL
FCU	PODOMÍTKOVÝ KONDENZAČNÍ SIFON S POJISTKOU PROTI VYSCHNUTÍ PRO KLIM JEDNOTKY VČETNĚ DOPOJENÍ JEDNOTKY
VZT	ODVOD KONDENZÁTU OD STROPNÍ VZT JEDNOTKY, SIFON V DODÁVCE JEDNOTKY
DV.	REVIZNÍ DVÍŘKA VE STĚNĚ 150/300mm – BARVA DLE POVRCHU STĚNY
U	UMYVADLO vel. 550/450, ZÁPACHOVÁ UZÁVĚRKA – LAHVOVÝ SIFON, BATERIE NÁSTĚNNÁ SMĚŠOVACÍ PÁKOVÁ 1/2"x150mm
Ui	UMYVADLO PODJEZDNÉ VOZÍKEM, ZÁPACHOVÁ UZÁVĚRKA PODOMÍTKOVÁ, BATERIE NÁSTĚNNÁ SMĚŠOVACÍ PÁKOVÁ 1/2"x150mm MADLA V DODÁVCE STAVEBNÍ ČÁSTI
Um	UMÝVÁTKO vel. 450/370, ZÁPACHOVÁ UZÁVĚRKA – LAHVOVÝ SIFON, BATERIE NÁSTĚNNÁ SMĚŠOVACÍ PÁKOVÁ 1/2"x150mm
Ut	UMYVADLO VESTAVNÉ DO PRAC. DESKY V DODÁVCE TECHNOLOGIE, ZÁPACHOVÁ UZÁVĚRKA – LAHVOVÝ SIFON VHODNÝ DO NÁBYTKU BATERIE NÁSTĚNNÁ SMĚŠOVACÍ PÁKOVÁ 1/2"x150mm
Dt	DŘEZ V DODÁVCE TECHNOLOGIE, ZÁPACHOVÁ UZÁVĚRKA – LAHVOVÝ SIFON VHODNÝ DO NÁBYTKU PRO DŘEZ BATERIE DŘEZOVÁ NÁSTĚNNÁ SMĚŠOVACÍ PÁKOVÁ
WC	WC MÍSA KERAMICKÁ KOMBI VČETNĚ NÁDRŽKY, SEDÁTKO, ROHOVÝ VENTIL, PŘIPOJOVACÍ TLAKOVÁ HADIČKA
WCi	WC MÍSA KERAMICKÁ ZÁVĚSNÁ PRO IMOBILNÍ, MONTÁŽNÍ PRVEK DO SKD PŘÍČEK SAMONOSNÝ VČETNĚ NÁDRŽKY, OVLÁDACÍ DESKA, SEDÁTKO ODDÁLENÉ PNEUMATICKÉ SPLACHOVÁNÍ, MADLA V DODÁVCE STAVEBNÍ ČÁSTI
VYL	VÝLEVKA KERAMICKÁ NA PODLAHU, NÁDRŽKA VYSOKO POLOŽENÁ, SPL. TRUBKA, ROH. VENTIL 1/2", PŘIPOJOVACÍ HADIČKA BATERIE NÁSTĚNNÁ PÁKOVÁ 1/2"x150mm – DŘEZOVÁ S PRODLOUŽENÝM VÝTOKEM
S	SPRCHOVÁ BATERIE PÁKOVÁ NÁSTĚNNÁ S RUČNÍ SPRCHOU 1/2"x150mm, DRŽÁK SPRCHY, S NASTAVITELNOU VÝŠKOU, SPRCHOVÁ HADICE, SPRCHOVÁ RŮŽICE, (SPRCHOVÉ DVEŘE, SPRCHOVÁ STĚNA V DODÁVCE STAVEBNÍ ČÁSTI) PODLAHOVÁ VPUST PRO DLAŽBU – SPODNÍ ODPAD (IZOLAČNÍ SOUPRAVA, NÁSTAVEC SE SIFONEM A NEREZ MŘÍŽKOU)
Pi	PISOÁR S AUTOMATICKÝM SPLACHOVÁNÍM, ZÁPACH. UZÁVĚRKA, ZDROJ BEZPEČNÉHO NAPĚTÍ, DÁLKOVÉ OVLÁDÁNÍ
h	ODPAD DN 50 VYVEDENÝ 50mm NAD PODLAHOU – NAPOJENÍ ZAŘÍZENÍ VODOLÉČBY

POZNÁMKA:

VEŠKERÉ POHLEDOVÉ PRVKY BUDOU PŘED ZAKOUPENÍM ODSOUHLASENY S INVESTOREM A ZPRACOVATELEM ČÁSTI INTERIÉR.
KOORDINACE ROZVODŮ – VIZ. STAVEBNÍ ČÁT.

VEŠKERÉ VÝVODY PRO ZDRAVOTNICKOU TECHNOLOGII BUDOU PROVEDENY DLE KÓTOVANÝCH VÝKRESŮ ZPRACOVATELE ČÁSTI ZDRAVOTNICKÁ TECHNOLOGIE.

Revize	Vypracoval	Popis obsahu revize	Datum

LT PROJEKT
PROJEKTOVÁNÍ ZDRAVOTNICKÉ VÝSTAVBY

Hlavní inženýr projektu: ING. MARTIN FORAL
Vedoucí projektant zakázky: ING. MARTIN FORAL

Investor:
NEMOCNICE HUSTOPEČE p.o.
BRNĚNSKÁ 716/41, HUSTOPEČE PSČ 693 01
Tel. +420 519 407 311 http://www.nemocnicehustopece.cz/

Profese: ZTI

Zpracovatel dílu:
HP consult s.r.o., Ďurďákova 5, 613 00 Brno
Tel: +420 542 219 165 +420 739 556 045
E-mail: hpconsult@seznam.cz

Autorizace:

Odpovědný projektant: ING. LADISLAV PILAŘ
Vypracoval: EVA SZABOOVÁ
Kontroloval: ING. LADISLAV PILAŘ

Akce: **NEMOCNICE HUSTOPEČE**
ÚPRAVA BÝVALÝCH PROSTOR JIP NA REHABILITAČNÍ PRACOVIŠTĚ

Objekt: REHABILITAČNÍ ODDĚLENÍ SO 01

Obsah: PŮDORYS 1.NP - KANALIZACE

Zakázkové číslo:	JDS 17 - 2017
Datum:	07 - 2017
Formát:	10A4
Stupeň:	DSP + DPS
Měřítko:	1:50
Číslo výkresu:	D1.04-103

Paré: