


SITUACE 1:500

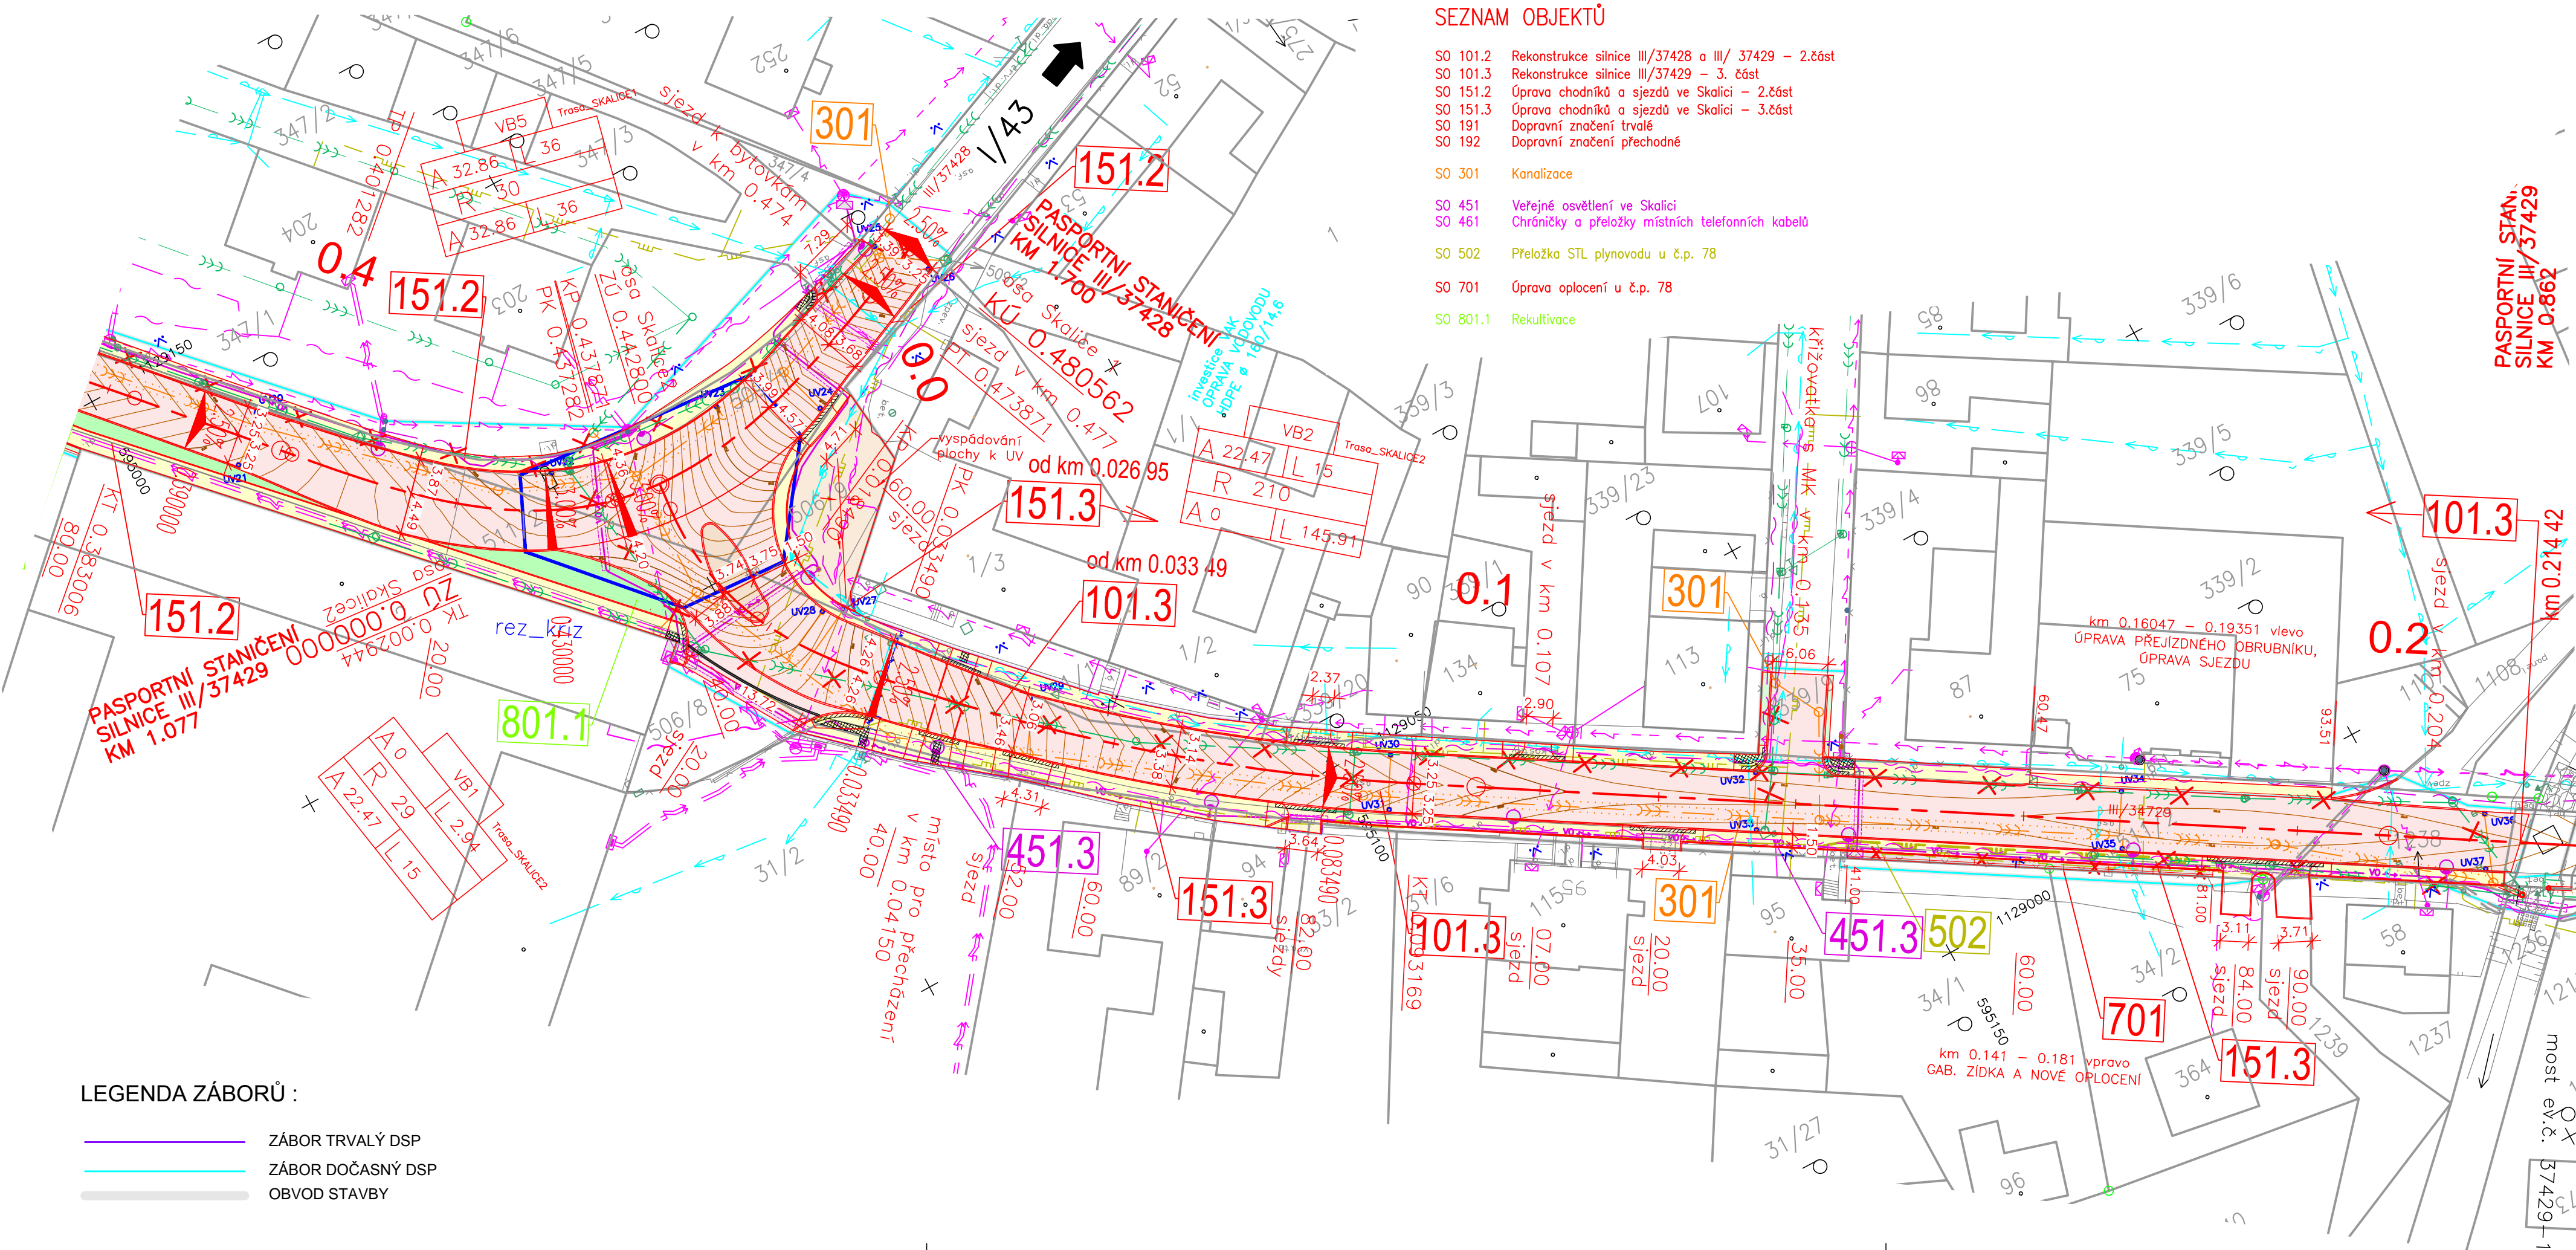

SEZNAM OBJEKTŮ

- SO 101.2 Rekonstrukce silnice III/37428 a III/ 37429 – 2.část
- SO 101.3 Rekonstrukce silnice III/37429 – 3. část
- SO 151.2 Oprava chodníků a sjezdů ve Skalici – 2.část
- SO 151.3 Oprava chodníků a sjezdů ve Skalici – 3.část
- SO 191 Dopravní značení trvale
- SO 192 Dopravní značení přechodné
- SO 301 Kanalizace
- SO 451 Veřejné osvětlení ve Skalici
- SO 461 Chráničky a přeložky místních telefonních kabelů
- SO 502 Přeložka STL plynovodu u č.p. 78
- SO 701 Úprava oplocení u č.p. 78
- SO 801.1 Rekultivace

- LEGENDA ZÁBORŮ :
- ZÁBOR TRVALÝ DSP
 - ZÁBOR DOČASNÝ DSP
 - OBVOD STAVBY

- POVRCHY
- ŽIVIČNÁ VOZOVKA
 - SJEZDY
 - DLÁŽDĚNÁ VOZOVKA
 - DLAŽBA CHODNÍKŮ
 - DLAŽBA PŘEJÍZDNÁ
 - REKULTIVACE
 - GABIONY, BETONOVÉ KONSTRUKCE
 - SIGNÁLNÍ PÁS š. 0.8m
 - VAROVNÝ PÁS š. 0.4m

- INŽENÝRSKÉ SÍTĚ STÁVAJÍCÍ
- KANALIZACE TLAKOVÁ
 - KANALIZACE VODOVOD
 - PLYNOVOD NTL
 - PLYNOVOD STL
 - PLYNOVOD VTL
 - VEDENÍ NN podzemní
 - VEDENÍ NN nadzemní
 - VEDENÍ SŽDC / ČD Telematika
 - TELEFONNÍ KABEL
 - SDĚLOVACÍ KABEL
 - VEŘEJNÉ OSVĚTLENÍ
- INŽENÝRSKÉ SÍTĚ NOVÉ
- KANALIZACE
 - PLYNOVOD STL
 - TELEFONNÍ KABEL
 - VEŘEJNÉ OSVĚTLENÍ
 - VODOVOD (investice VAK)

III/37428,37429 SKALICE PRŮTAH A MOSTY 37428-1,2,3,6

INVESTOR	Správa a údržba silnic Jihomoravského kraje příspěvková organizace kraje ŽEROTÍNOVO nám. 3/5, 601 82 BRNO	
PROJEKTANT	VIAPONT, s.r.o. VODNÍ 13, 602 00 BRNO	
VEDOUČÍ PROJEKTANT	ING. FRANTIŠEK VLACH	

C 101.3

SOUŘADNICOVÝ SYSTÉM JTSK		VÝŠKOVÝ SYSTÉM B.p.v.	
ZODPOVĚDNÝ PROJEKTANT	ING. DUŠAN ZIMULA		
VYPRACOVAL	ING. DUŠAN ZIMULA		
KRESLIL			
KONTROLOVAL	ING. MARTIN SIROTEK		PROJEKČNÍ A INŽENÝRSKÁ KANCELÁŘ VODNÍ 13, 602 00 BRNO
KRAJ - JIHOMORAVSKÝ	OKRES - BLANSKO	STUPEŇ	PDPs
INVESTOR - SPRÁVA A ÚDRŽBA SILNIC JIHOMORAVSKÉHO KRAJE, příspěv.org., Žerotínovo nám. 3/5, 601 82 BRNO		DATUM	LEDEN 2015
NÁZEV OBJEKTU		FORMÁT	5 A4
REKONSTRUKCE SILNICE III/37429 - 3.část		MĚŘITKO	1:500
		Č. ZAKÁZKY	1885
		ARCHIVNÍ Č.	1885
NÁZEV PŘÍLOHY		Č. SOUPRAVY	Č. VÝKRESU
Situace			2