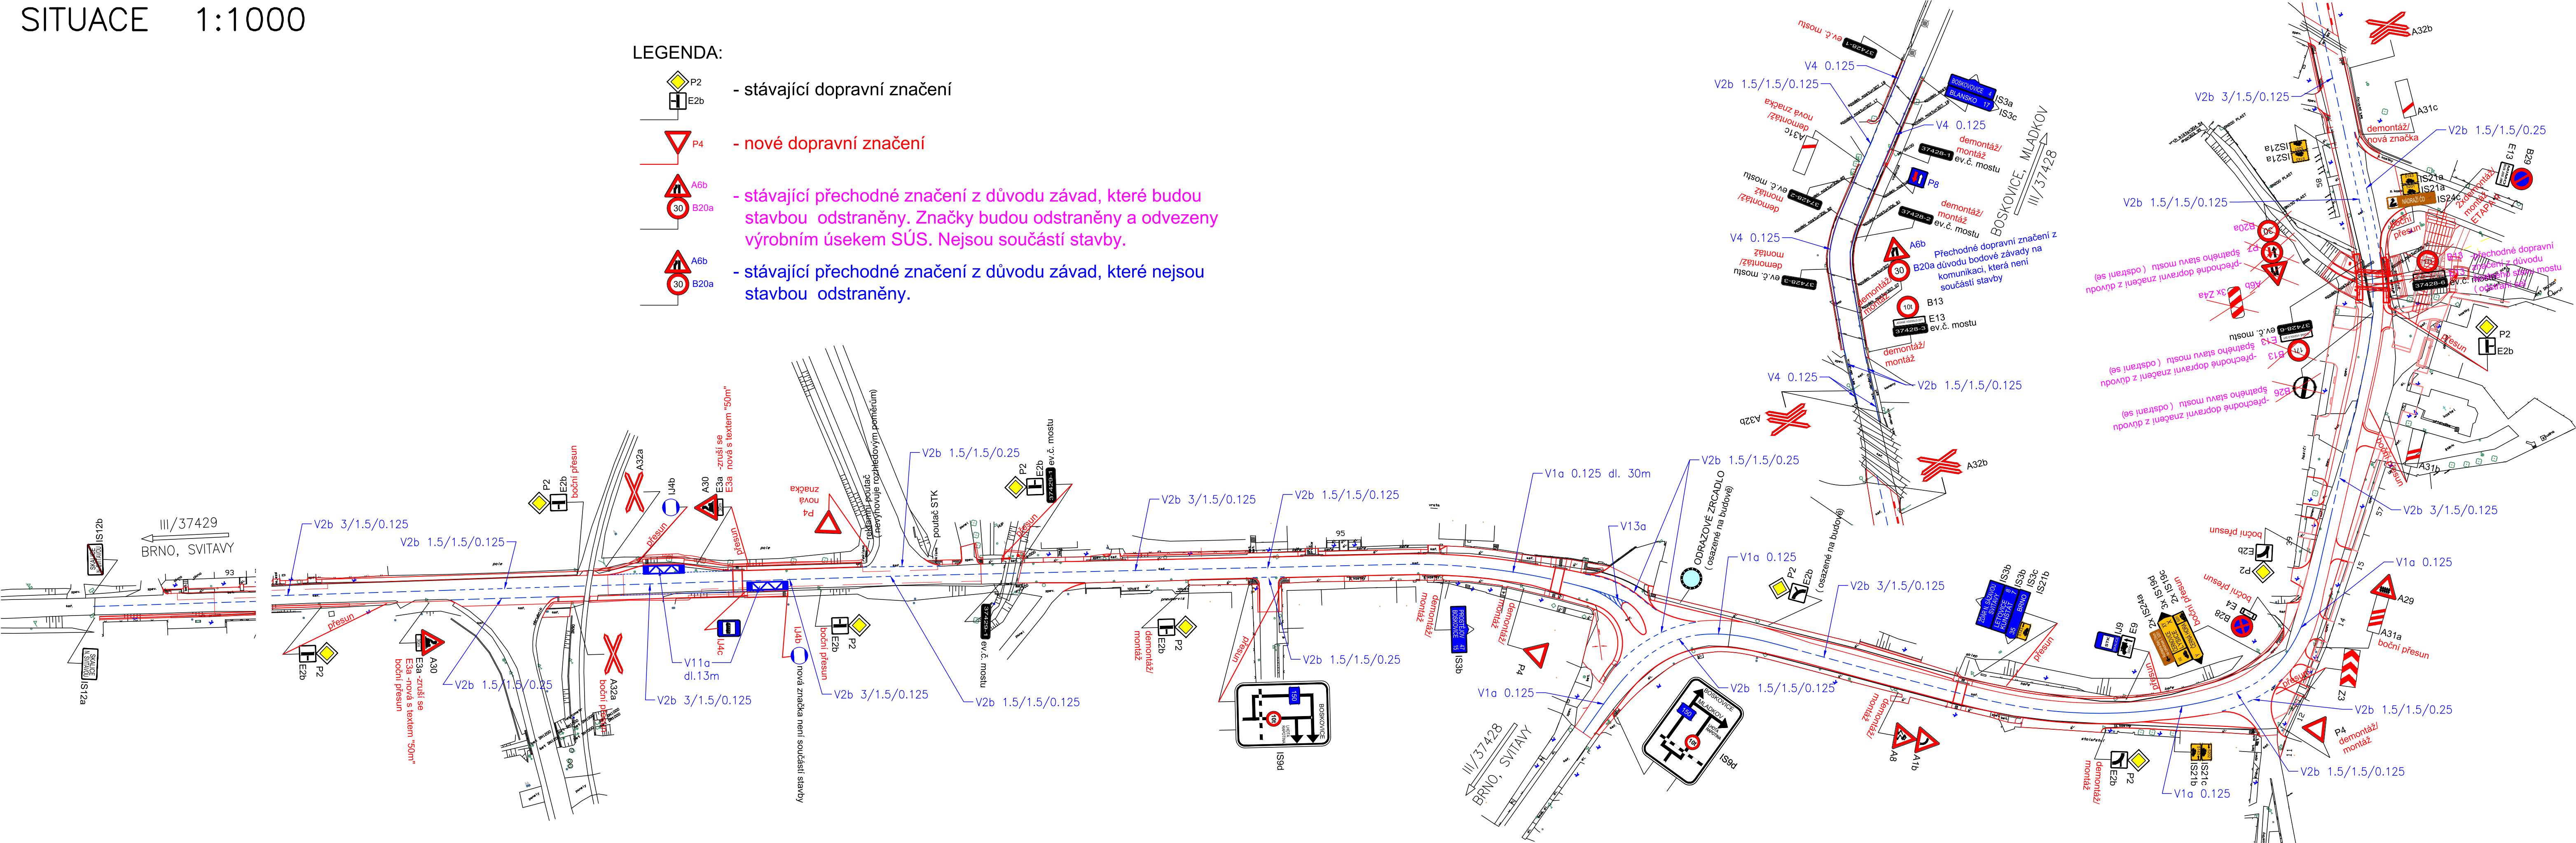


SITUACE 1:1000

LEGENDA:

- stávající dopravní značení
- nové dopravní značení
- stávající přechodné značení z důvodu závad, které budou stavbou odstraněny. Značky budou odstraněny a odvezeny výrobním úsekem SÚS. Nejsou součástí stavby.
- stávající přechodné značení z důvodu závad, které nejsou stavbou odstraněny.

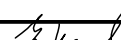
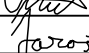
 


III/37428,37429 SKALICE PRŮTAH A MOSTY 37428-1,2,3,6

INVESTOR	Správa a údržba silnic Jihomoravského kraje příspěvková organizace kraje Žerotínovo nám. 3/5, 601 82 BRNO	
----------	---	--

PROJEKTANT	VIAPONT, s.r.o. VODNÍ 13, 602 00 BRNO	
VEDOUČÍ PROJEKTANT	ING. FRANTIŠEK VLACH	

C 191

SOUŘADNICOVÝ SYSTÉM JTSK			
VÝŠKOVÝ SYSTÉM B.p.v.			
ZODPOVĚDNÝ PROJEKTANT	ING. DUŠAN ZIMULA		
VYPRACOVAL	ING. MARTIN JAROŠ		
KRESLIL			
KONTROLOVAL	ING. MARTIN SIROTEK		
KRAJ - JIHOMORAVSKÝ		OKRES - BLANSKO	
INVESTOR - SPRÁVA A ÚDRŽBA SILNIC JIHOMORAVSKÉHO KRAJE, příspěvk. org., Žerotínovo nám. 3/5, 601 82 BRNO			
NÁZEV OBJEKTU		STUPEŇ	PDPS
DOPRAVNÍ ZNAČENÍ TRVALÉ		DATUM	LEDEN 2015
		FORMÁT	5 A4
		MĚŘÍTKO	1:1000
		Č. ZAKÁZKY	1885
		ARCHIVNÍ Č.	1885
NÁZEV PŘÍLOHY	SITUACE	Č. SOUPRAVY	Č. VÝKRESU
			2