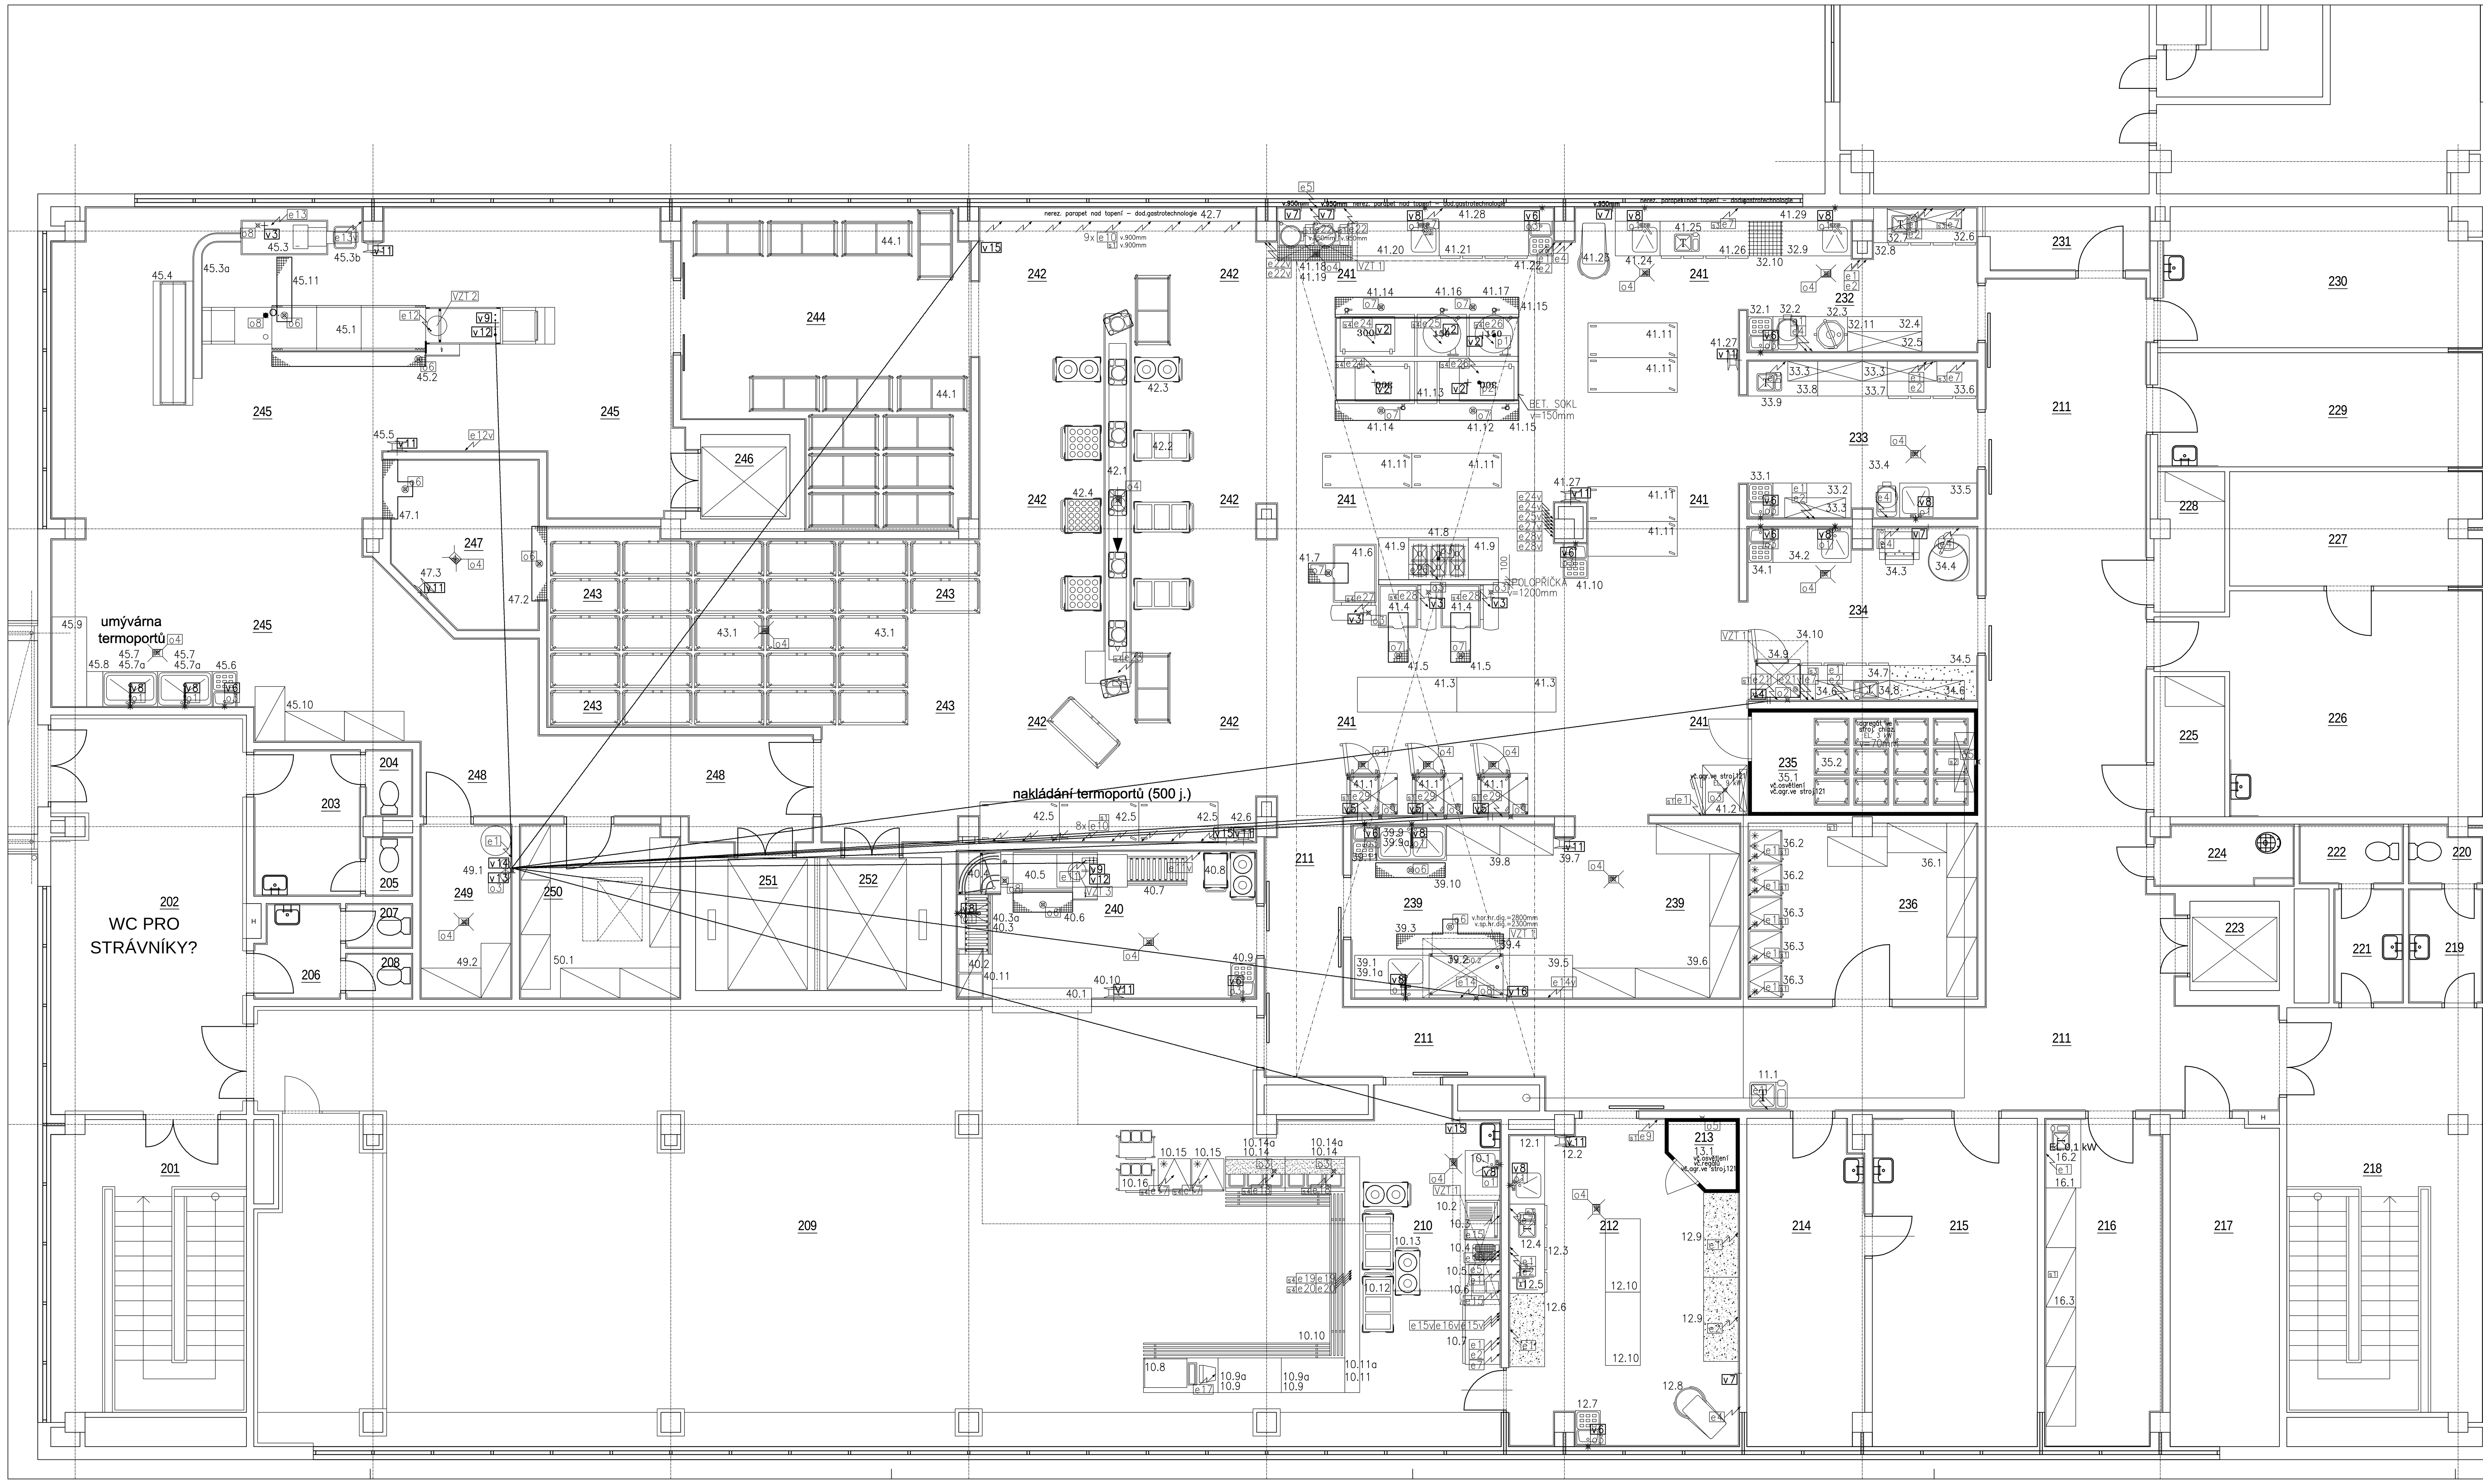

LEGENDA INSTALACÍ 1:

ELEKTRO

e1	Zásuvka na zdi	230 V	0,5 kW	v. 1200 mm
e2	Zásuvka na zdi	400 V	1 kW	v. 1200 mm
e3	Zásuvka na zdi	400 V	1,5 kW	v. 1200 mm
e4	Zásuvka na zdi	400 V	3 kW	v. 1200 mm
e5	volný konec ze stěny cca 4m (osvětlení digestoře)	230 V	0,3 kW	v. 2800 mm
e7	Zásuvka zapuštěná ve zdi	230 V	0,5 kW	v. 400 mm
e9	Zásuvka na zdi	230 V	1,5 kW	v. 1200 mm
e10	Zásuvka na zdi (REZERVA pro nahř.voz.)	230 V	2,1 kW	v. 1200 mm
e11	volný konec z podl. 2m	400 V	30 kW	v. 0 mm
e11v	vypínač na zdi pro e11	400 V	30 kW	v. 1400 mm
e12	volný konec z podl. 2m	400 V	50,7 kW	v. 0 mm
e12v	vypínač na zdi pro e12	400 V	50,7 kW	v. 1400 mm
e13	volný konec z podl. 2m	400 V	7 kW	v. 0 mm
e13v	vypínač na zdi pro e13	400 V	7 kW	v. 1400 mm
e14	volný konec ze zdi 2m	400 V	22 kW	v. 0 mm
e14v	vypínač na zdi pro e14	400 V	22 kW	v. 1400 mm
e15	volný konec ze zdi 2m	400 V	6 kW	v. 70 mm
e15v	vypínač na zdi pro e15	400 V	6 kW	v. 1400 mm
e16	volný konec ze zdi 2m	400 V	10 kW	v. 70 mm
e16v	vypínač na zdi pro e16	400 V	10 kW	v. 1400 mm
e17	volný konec z podl. 2m	230 V	0,3 kW	v. 0 mm
e18	volný konec z podl. 2m	230 V	1 kW	v. 0 mm
e19	volný konec z podl. 2m	230 V	1,5 kW	v. 0 mm
e20	volný konec z podl. 2m	230 V	2,1 kW	v. 0 mm
e21	volný konec ze zdi 2m	400 V	19 kW	v. 600 mm
e21v	vypínač na zdi pro e21	400 V	19 kW	v. 1400 mm
e22	volný konec ze zdi 2m	400 V	8 kW	v. 950 mm
e22v	vypínač na zdi pro e22	400 V	8 kW	v. 1400 mm
e23	volný konec z podl. 2m	400 V	20 kW	v. 0 mm
e24	volný konec z podl. 2m	400 V	36,6 kW	v. 0 mm
e24v	vypínač na zdi pro e24	400 V	36,6 kW	v. 1400 mm
e25	volný konec z podl. 2m	400 V	23,1 kW	v. 0 mm
e25v	vypínač na zdi pro e25	400 V	23,1 kW	v. 1400 mm
e26	volný konec z podl. 2m	230 V	0,1 kW	v. 0 mm
e27	volný konec z podl. 2m	400 V	45 kW	v. 0 mm
e27v	vypínač na zdi pro e27	400 V	45 kW	v. 1400 mm
e28	volný konec z podl. 2m	400 V	28,2 kW	v. 0 mm
e28v	vypínač na zdi pro e28	400 V	28,2 kW	v. 1400 mm
e29	volný konec ze zdi 2m	400 V	37 kW	v. 200 mm
e29v	vypínač na zdi pro e29	400 V	37 kW	v. 1400 mm

UZEMĚNÍ

PE	Kabel pro uzemění (volný konec 0,5–2m, dle el. vedení)	v. 0 mm

Veškeré kovové a nerezové zařízení a technologie napojená na el. vedení musí být pospojeny kabelem pro uzemění.(Podlahové vpusti, digestoře, stoly)

SLABOPROUD

s1	slaboproud pro HACCP – krabice ve zdi		v. 1200 mm
s2	slaboproud pro HACCP–vol. konec 5m		v. strop
s3	slaboproud pro HACCP – krabice ve zdi		v. 600 mm
s4	slaboproud pro HACCP–vol. konec z podl. 3m		v. 0 mm

PLYN

p1	plynový ventil	21 kW	v. 70 mm
p2	plynový ventil	30 kW	v. 70 mm
p3	plynový ventil	31,1 kW	v. 70 mm

VODA

Stojánkové baterie + sprchy – dodávka technologie

v2	Kulový ventil z bet. soklu (st. v.)	R 3/4	v. 70 mm
v3	Kulové rohové ventily z podl. (t+st.)	R 3/4	v. 70 mm
v4	Pračkové ventily ze zdi(st.+ st. změkčená)	R 3/4	v. 600 mm
v5	Pračkové ventily ze zdi (st.+ st. změkčená)	R 3/4	v. 100 mm
v6	Rohové ventily na zdi (t.+st.)	R 1/2	v. 70 mm
v7	Pračkový ventil (st. voda)	R 3/4	v. 1200 mm
v8	Rohové ventily na zdi (t.+st.)	R 1/2	v. 350 mm
v9	Pračkový ventil z podl. (st. změkčená)	R 3/4	v. 50 mm
v11	naviják na hadici se sprchou (t+s)(l=cca10m)	R 1/2	v. 1200 mm
v12	Pračkový ventil z podl. (teplá změkčená)	R 3/4	v. 50 mm
v13	Pračkový ventil na zdi (st. v. do změkč.)	R 1	v. 1200 mm
v14	Pračkový v. na zdi (st.zm.v.pro rozv. zm.v.)	R 1	v. 1200 mm
v15	Rohové ventily na zdi (st.změkčená.)	R 1/2	v. 1200 mm
v16	Pračkový ventil na zdi (st. změkčená)	R 3/4	v. 350 mm

Tlak vody - min.2,5bar a max.5bar

ODPADY

o1	Odpad do zdi	DN 50	v. 350 mm
o2	Odpad do zdi (cca100°C)	DN 50	v. 600 mm
o3	Odpad do podlahy	DN 50	v. 10 mm
o4	Gule – stavba	DN 100	v. podl.
o5	Odpad do zdi (pro kondenzát)	DN 50	v. 1600 mm
o6	Odpad pod podl. (pro podl. vanu)	DN 100	v. −240 mm
o7	Odpad pod podl. (pro podl. vanu) cca100°C	DN 100	v. −240 mm
o8	Odpad do podlahy	DN 70	v. 10 mm
o9	Odpad do zdi (cca100°C)	DN 50	v. 70 mm

VZDUCHOTECHNIKA

VZT1	VZT pro digestoře	v. 2100 (2600) mm
VZT2	VZT pro myčku s přerušovačem tahu a protizámrazovou klapkou, 1700m3/h	v. 1980 mm
VZT3	VZT pro myčku s přerušovačem tahu a protizámrazovou klapkou, 850m3/h	v. 1980 mm
VZT4	VZT odtah nad agregát chl. boxu	v. strop

LEGENDA MÍSTNOSTÍ

Č.M.	ÚČEL MÍSTNOSTI	M²	PODLAHA	OZN.	ZVLÁŠTNÍ ÚPRAVY STĚN
201	SCHODIŠŤOVÝ PROSTOR	23,1	KERAMICKÁ DLAŽBA	???	Keramický sokl v=100 mm.
202	CHODBA	31,9	KERAMICKÁ DLAŽBA	???	Keramický sokl v=100 mm.
203	PŘEDSÍŇ WC MUŽI	6,4	KERAMICKÁ DLAŽBA		Keramický obklad v=2000 mm
204	WC MUŽI	1,4	KERAMICKÁ DLAŽBA		Keramický obklad v=2000 mm
205	WC MUŽI	1,2	KERAMICKÁ DLAŽBA		Keramický obklad v=2000 mm
206	PŘEDSÍŇ WC ŽENY	3,3	KERAMICKÁ DLAŽBA		Keramický obklad v=2000 mm
207	WC ŽENY	1,3	KERAMICKÁ DLAŽBA		Keramický obklad v=2000 mm
208	WC ŽENY	1,3	KERAMICKÁ DLAŽBA		Keramický obklad v=2000 mm
209	JÍDELNA	162,0	PVC		Podlahovina vytažena v=100 mm
210	VÝDEJ	32,2	PVC		Podlahovina vytažena v=100 mm
211	CHODBA	93,2	KERAMICKÁ DLAŽBA		Keramický obklad po podhled v=2800 mm
212	STUDENÁ KUCHYNĚ	29,3	KERAMICKÁ DLAŽBA		Keramický obklad po podhled v=2800 mm, v místě u oken bez podhledu omyvatelný nátěr vč. stropu.
213	CHLADÍCÍ BOX STUDENÉ KUCHYNĚ	1,6	–		–
214	KANCELÁŘ	15,4	PVC		Keramický obklad za umyvadlem v=1500 mm
215	KANCELÁŘ	22,0	PVC		Keramický obklad za umyvadlem v=1500 mm
216	SKLAD PEČIVA	15,5	KERAMICKÁ DLAŽBA		Keramický obklad po podhled v=2800 mm, v místě u oken bez podhledu omyvatelný nátěr vč. stropu.
217	EL. ROZVODNA	14,5	DIELEKTRICKÝ KOBEREC		Keramický sokl v=100 mm.
218	SCHODIŠŤOVÝ PROSTOR	32,3	KERAMICKÁ DLAŽBA		Keramický sokl v=100 mm.
219	PŘEDSÍŇ WC MUŽI	3,1	KERAMICKÁ DLAŽBA		Keramický obklad v=2000 mm
220	WC MUŽI	1,7	KERAMICKÁ DLAŽBA		Keramický obklad v=2000 mm
221	PŘEDSÍŇ WC ŽENY	3,2	KERAMICKÁ DLAŽBA		Keramický obklad v=2000 mm
222	WC ŽENY	2,6	KERAMICKÁ DLAŽBA		Keramický obklad v=2000 mm
223	VÝTAHOVÁ ŠACHTA	3,3	–		–
224	ÚKLIDOVÁ KOMORA	3,4	KERAMICKÁ DLAŽBA		Keramický obklad v=2000 mm
225	SKLAD ŠPINAVÉHO PRÁDLA	4,2	KERAMICKÁ DLAŽBA		Keramický sokl v=100 mm, omyvatelný nátěr po strop.
226	KANCELÁŘ	24,8	PVC		Keramický obklad za umyvadlem v=1500 mm
227	SKLAD	11,5	PVC		–
228	SKLAD ČISTÉHO PRÁDLA	4,0	KERAMICKÁ DLAŽBA		Keramický sokl v=100 mm, omyvatelný nátěr po strop.
229	KANCELÁŘ	15,2	PVC		Keramický obklad za umyvadlem v=1500 mm
230	DENNÍ MÍSTNOST ZAMĚSTNANCŮ	17,8	PVC		Keramický obklad za umyvadlem v=1500 mm
231	SKLAD	4,2	KERAMICKÁ DLAŽBA		Keramický obklad v=2000 mm
232	PŘÍPRAVNA MASA	13,9	KERAMICKÁ DLAŽBA		Keramický obklad po podhled v=2800 mm, v místě u oken bez podhledu omyvatelný nátěr vč. stropu.
233	PŘÍPRAVNA ZELENINY	15,3	KERAMICKÁ DLAŽBA		Keramický obklad po podhled v=2800 mm
234	PŘIPRAVNA TĚSTA	16,5	KERAMICKÁ DLAŽBA		Keramický obklad po podhled v=2800 mm
235	CHLADÍCÍ BOX ŠOK. STRAVY	9,2	–		–
236	DENNÍ SKLAD	16,3	KERAMICKÁ DLAŽBA		Keramický obklad po podhled v=2800 mm
237	NEOBSAZENO	–	–		–
238	NEOBSAZENO	–	–		–
239	UMÝVÁRNA ČERNÉHO NÁDOBÍ	2,8	KERAMICKÁ DLAŽBA		Keramický obklad po podhled v=2800 mm
240	UMÝVÁRNA BÍLÉHO NÁDOBÍ	18,3	KERAMICKÁ DLAŽBA		Keramický obklad po podhled v=2800 mm
241	VÁRNA	120,0	KERAMICKÁ DLAŽBA		Keramický obklad po podhled v=2800 mm, v místě u oken bez podhledu omyvatelný nátěr vč. stropu.
242	TABLETOVÁNÍ	79,5	KERAMICKÁ DLAŽBA		Keramický obklad po podhled v=2800 mm, v místě u oken bez podhledu omyvatelný nátěr vč. stropu.
243	PARKOVIŠTĚ VOZÍKŮ	33,9	KERAMICKÁ DLAŽBA		Keramický obklad po podhled v=2800 mm
244	PARKOVIŠTĚ VOZÍKŮ	32,6	KERAMICKÁ DLAŽBA		Keramický obklad po podhled v=2800 mm, v místě u oken bez podhledu omyvatelný nátěr vč. stropu.
245	UMÝVÁRNA	99,6	KERAMICKÁ DLAŽBA		Keramický obklad po podhled v=2800 mm, v místě u oken bez podhledu omyvatelný nátěr vč. stropu.
246	VÝTAHOVÁ ŠACHTA (ODPADKY)	3,1	–		–
247	UMÝVÁRNA VOZÍKŮ	9,8	KERAMICKÁ DLAŽBA		Keramický obklad po podhled v=2800 mm
248	CHODBA	23,5	KERAMICKÁ DLAŽBA		Keramický obklad po podhled v=2800 mm
249	OPRAVNA VODY, SKLAD CHEMIE	6,7	KERAMICKÁ DLAŽBA		Keramický obklad po podhled v=2800 mm
250	SKLAD PRO JÍDELNU	11,5	KERAMICKÁ DLAŽBA		Keramický obklad v=2000 mm, omyvatelný nátěr po strop.
251	VÝTAHOVÁ ŠACHTA (PŘÍJEM)	6,6	–		–
252	VÝTAHOVÁ ŠACHTA (EXPEDICE)	6,6	–		–
253	PRODEJNÍ KOUTEK	16,0	PVC		–

NEMOCNICE BŘECLAV

DOKUMENTACE PRO STAVEBNÍ POVOLENÍ
ZADÁVACÍ DOKUMENTACE STAVBY
DOKUMENTACE PRO PROVÁDĚNÍ STAVBY

Investor: NEMOCNICE BŘECLAV, příspěvková organizace, U nemocnice 1, 690 74 Břeclav

Autorizační razítko:

Schema:

Generální projektant: HOSPIMED spol. s r.o. medicínská a gastronomická technika

Hlavní inženýr projektu: MEDICOPROJECT, s.r.o. Ing. Luděk Vaculík, Ing. Vladimír Kundera

Akce: **Nemocnice Břeclav - rekonstrukce stravovacího provozu**

Zpracovatel části: HOSPIMED spol. s r.o. medicínská a gastronomická technika

Zodpovědný projektant: Ing. Radek Anděl, Martin Sokol

Vypracoval: Martin Sokol

Soubor (PS): PS 01 Gastrotechnologie

Profese: Gastrotechnologie

Název přílohy: Půdorys 2.NP

DATUM: LISTOPAD 2010
ZAKÁZK. ČÍSLO: JP-07-2010
FORMÁT: 14A4
STUPEŇ: DSP/ZDS/DPS
MĚŘÍTKO: 1:50
ČÍSLO: F3-3

PDF created with FinePrint pdfFactory Pro trial version www.pdffactory.com