

- STÁVAJÍCÍ KONSTRUKCE
- NOVÉ KONSTRUKCE
- BOURACÍ PRÁCE
- VYZDÍVKA Z PÓROBETONOVÝCH TVÁRNIC
- 1 VKZS

VNĚJŠÍ KONTAKTNÍ ZATEPLOVACÍ SYSTÉM, TEPEL. IZOLANT EPS 100F TL. 140 mm
- 2 VKZS

VNĚJŠÍ KONTAKTNÍ ZATEPLOVACÍ SYSTÉM, TEPEL. IZOLANT PERIMETR TL. 140 mm
- 3 VKZS

VNĚJŠÍ KONTAKTNÍ ZATEPLOVACÍ SYSTÉM, TEPEL. IZOLANT Z MINERÁLNÍ VATY  $\lambda D = 0,037$  W/(mK) TL. 140 mm
- P 1

NOVÉ PLASTOVÉ VÝPLNĚ OTVORŮ - VIZ VÝPIS
- G 1

NOVÉ GARÁŽOVÉ VRATA - VIZ VÝPIS
- K 1

NOVÉ KLEMP. PRVKY - VIZ VÝPIS
- Z 1


NOVÉ ZÁMEČNICKÉ PRVKY - VIZ VÝPIS

POZN.:

VNĚJŠÍ KONTAKTNÍ ZATEPLOVACÍ SYSTÉM OSTĚNÍ A NADPRAŽÍ VÝPLNÍ (I POD PARAPETY) U STÁVAJÍCÍCH VÝPLNÍ A NOVÝCH VRAT BUDE PROVEDEN TEPELNÝM IZOLANTEM TL. 40 MM. VEŠKERÉ OPLECHOVÁNÍ V MÍSTECH VEDENÍ ZATEPLOVACÍHO SYSTÉMU BUDE DEMONTOVÁNO A NAHRÁZENO NOVÝM. STÁVAJÍCÍ ZÁMEČNICKÉ VÝROBKY V MÍSTECH APLIKACE ZATEPLOVACÍHO SYSTÉMU BUDOU UPRAVENY (ZÁBRADLÍ, KONZOLY) NEBO DEMONTOVÁNY. VŠECHNY STÁV. DEŠT. SVODY BUDOU DEMONTOVÁNY, PO REALIZACI BUDOU INSTALOVÁNY NOVÉ DEŠŤOVÉ SVODY, STARÉ DEŠŤOVÉ ŽLABY BUDOU DEMONTOVÁNY A NAHRÁZENY NOVÝMI. STAV. HROMOSVODY BUDOU NAHRÁZENY NOVÝMI.

UVOLNĚNÁ OMÍTKA BUDE ODSTRANĚNA. PŘED ZATEPLENÍM OBJEKTU SE PROVEDOU SANACIÍ OPATŘENÍ STATICKÝCH PORUCH DLE STATICKÉHO POSOUZENÍ. VEŠKERÉ NEROVNOSTI NA FASÁDĚ OBJEKTU MUSÍ BÝT VYROVNÁNY JÁDROVOU OMÍTKOU.

PŘED REALIZACÍ ZATEPLENÍ JE NUTNÉ PROVEST DEMONTÁŽ DEŠŤOVÝCH SVODŮ, VEDENÍ HROMOSVODŮ, DÁLE PROVEST NOVÉ OCELOVÉ KONSTRUKCE K UCHYČENÍ TĚCHTO VEDENÍ DLE ZÁVĚRŮ ZOOLOGICKÉHO PRŮZKUMU NEBUDOU PROVÁDĚNY PRÁCE NA JIHOVÝCHODNÍ A SEVEROVÝCHODNÍ FASÁDĚ V OBDOBÍ OD 20.4. DO 31.8. A JE NUTNÉ PO DOKONČENÍ ZATEPLENÍ DOPLNIT NA FASÁDĚ 7 KS KERAMICKÝCH HNÍZD DO PŮVODNÍCH MÍST HNÍZDĚNÍ.

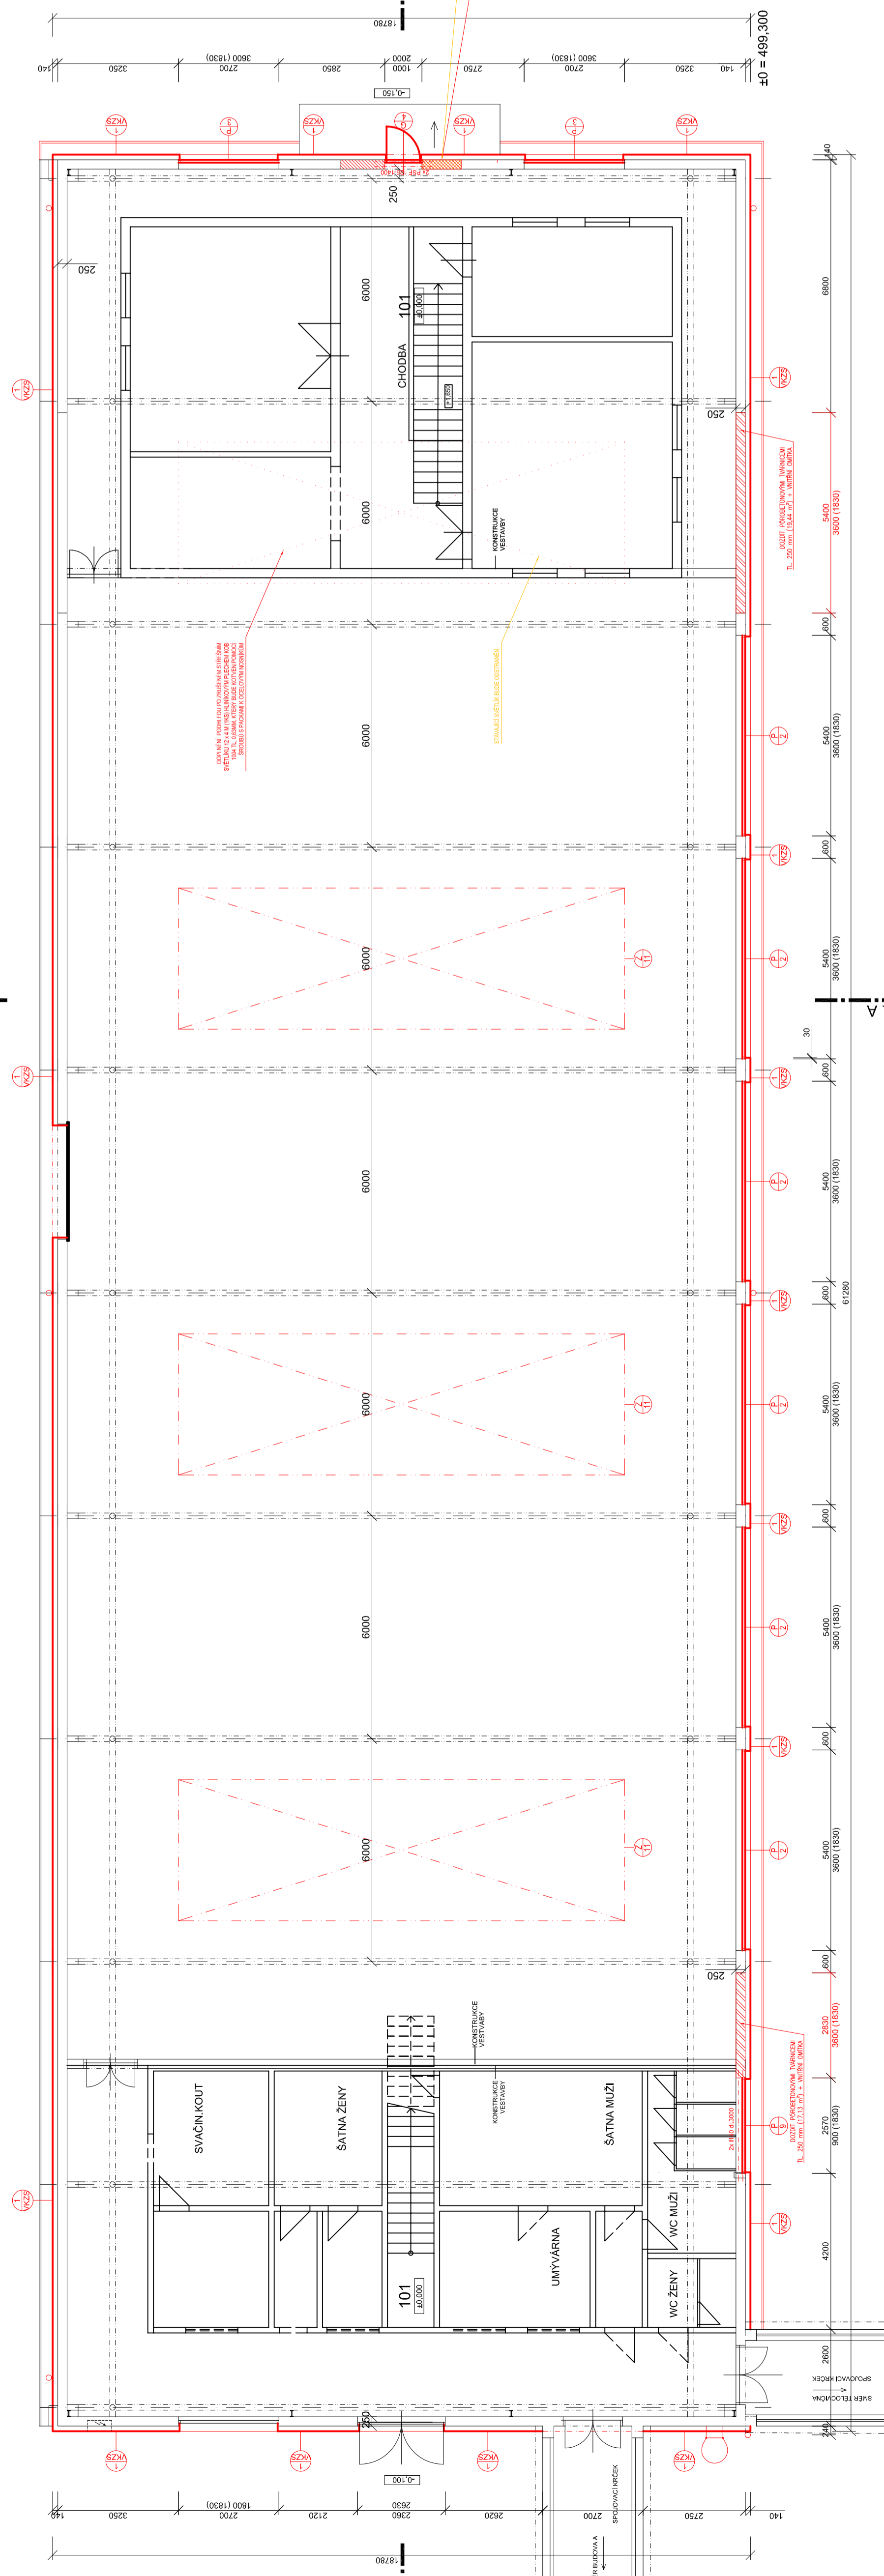

<b>MIX MAX - ENERGETIKA, s.r.o.</b> Slevačská 245/11, 615 00 Brno, <a href="http://www.mixmaxenergetika.cz">www.mixmaxenergetika.cz</a>			
VED.PROJEKTU:	KONTROLOVAL:	VYPRACOVAL:	DATUM:
Ing. Štěpán Brus	Bc. Jiří Masář	Bc. Jiří Masář	05/2017
INVESTOR:	SPŠ Jedovnice, p.o.		
STAVBA:	Stavební úpravy učebních hal - areál SPŠ Jedovnice, Na větráku 463, Jedovnice		
OBJEKT:	D 1.1.1 Zateplení objektu - hala C		
NÁZEV VÝKRESU:	FORMÁT:	5 x A4	
	MĚŘÍTKO:	1:100	
	C. VÝKRESU:	1	
Hala C - Půdorys - 1.NP			