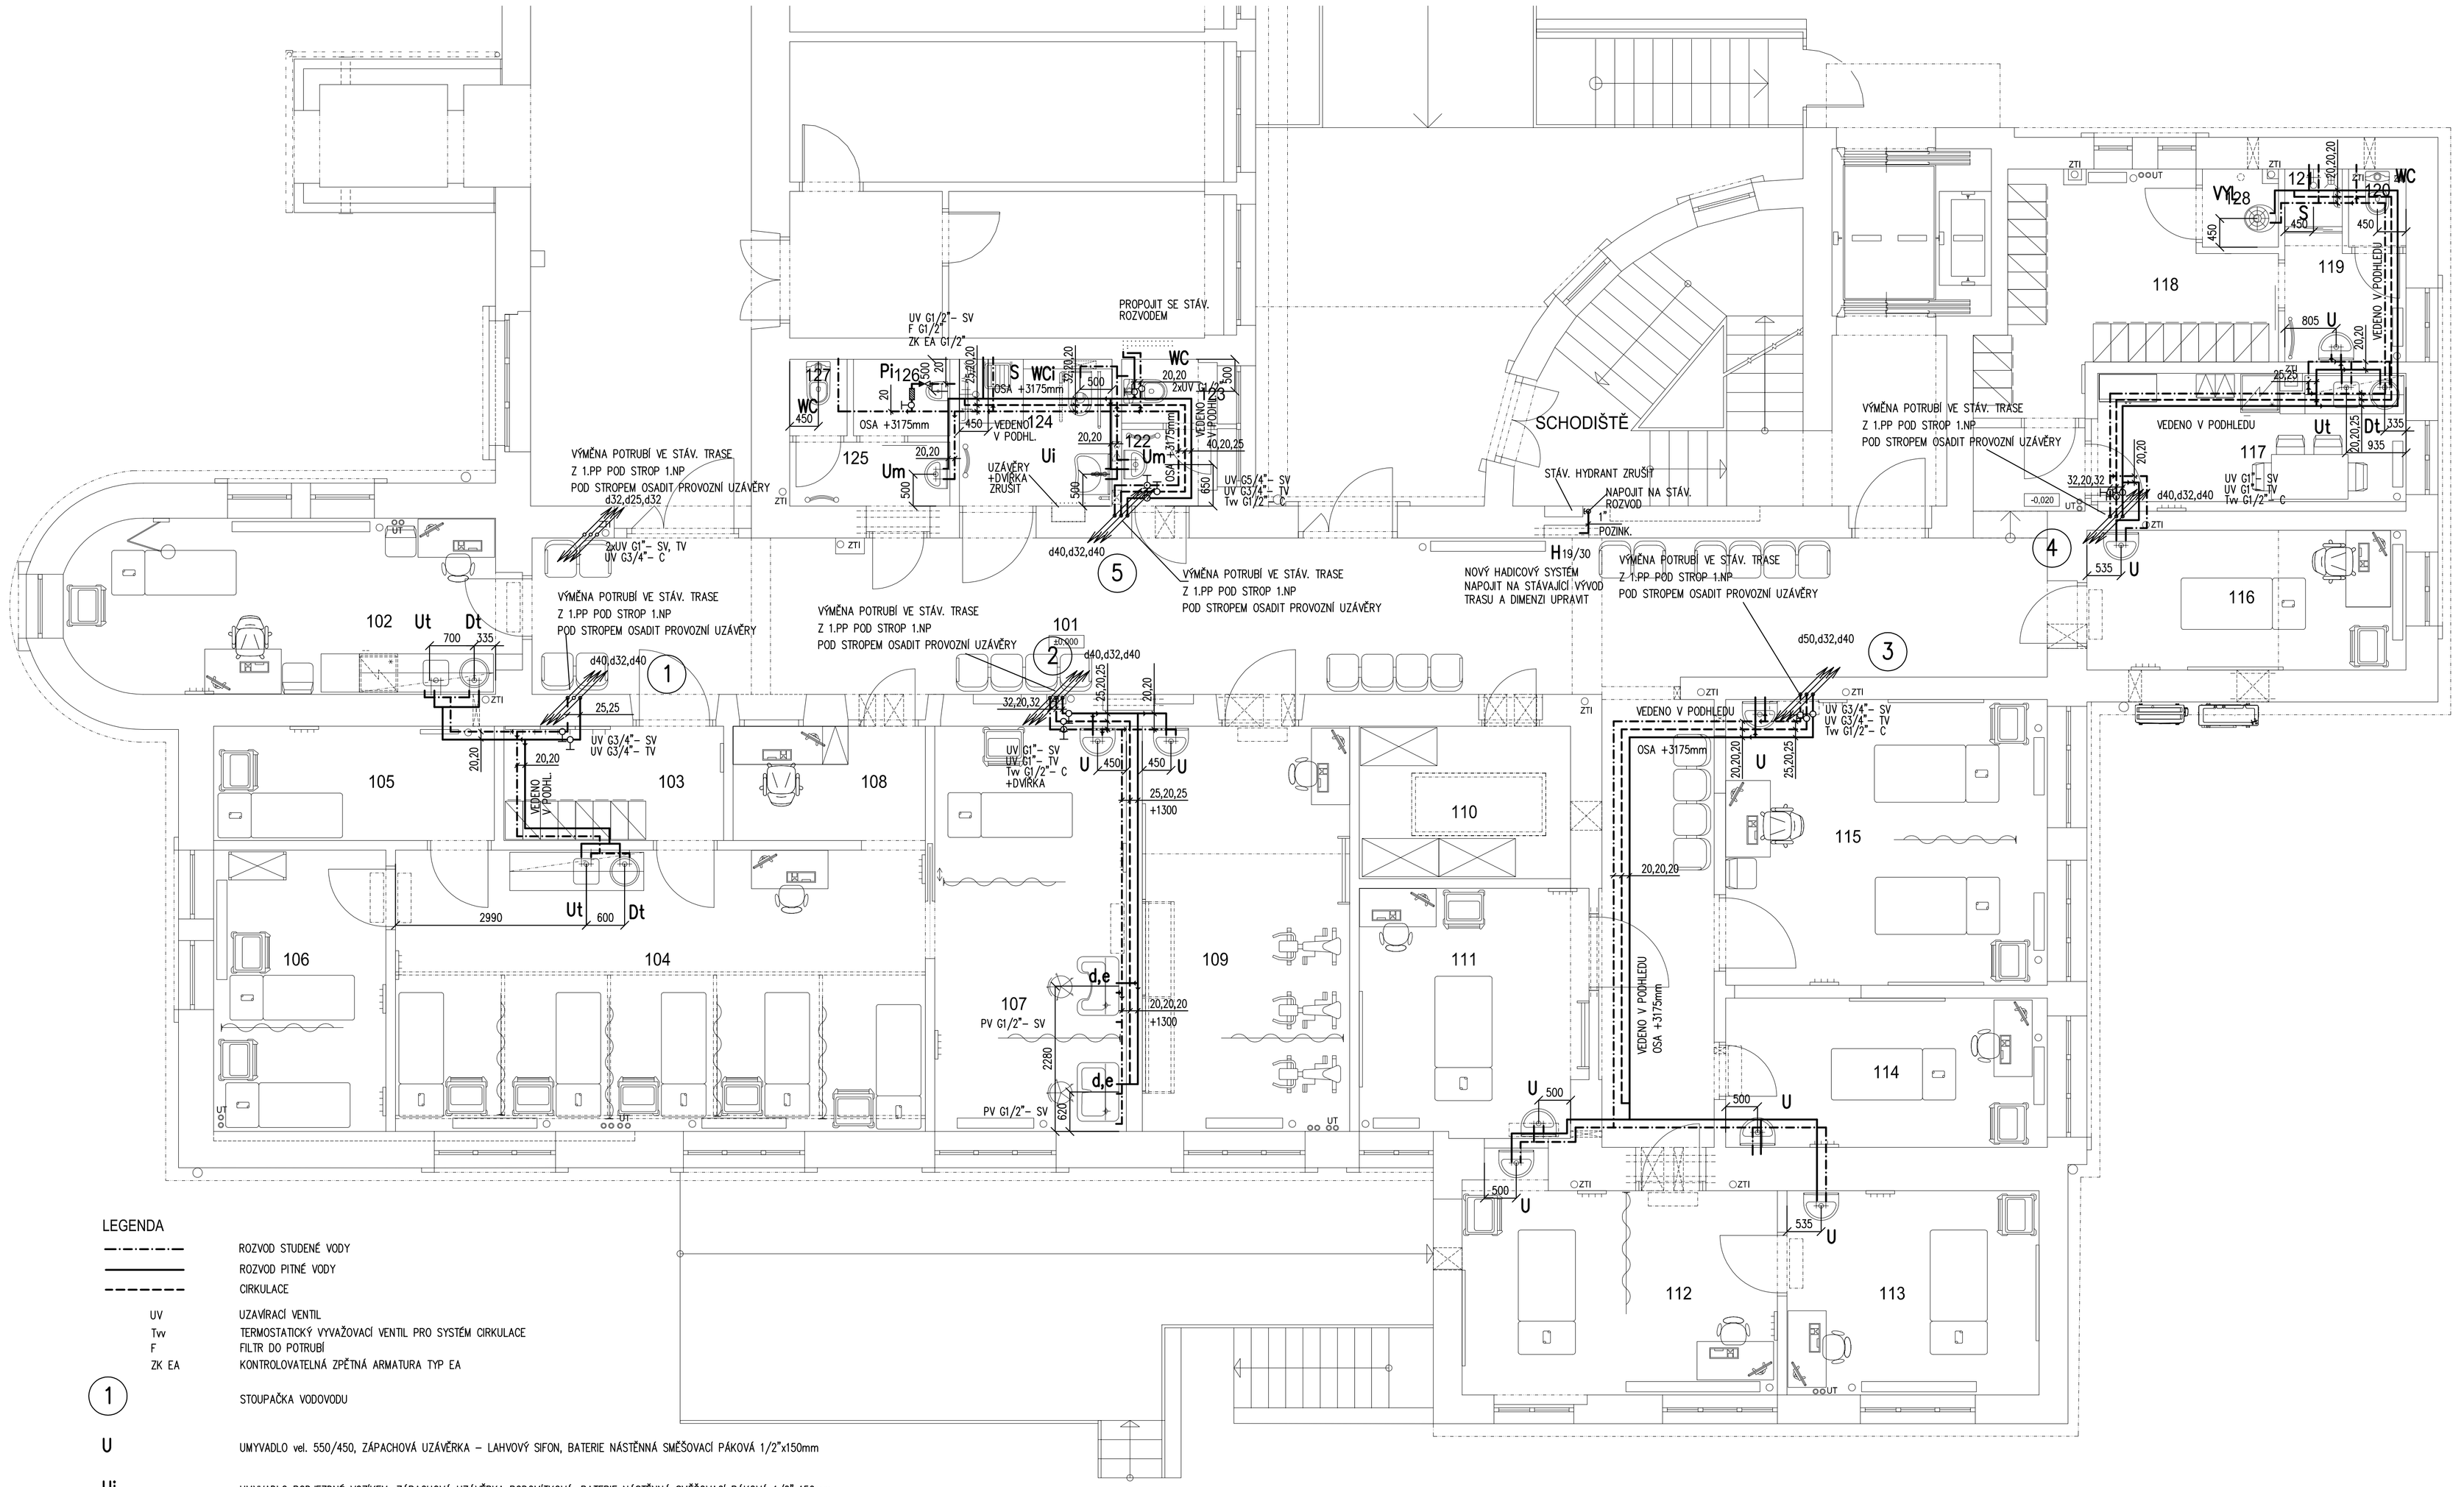
SCHODIŠTĚ
PROPOJIT SE STÁV. ROZVODEM
UV G1/2"– SV
F G1/2"
ZK EA G1/2"
VÝMĚNA POTRUBÍ VE STÁV. TRASE
Z 1.PP POD STROP 1.NP
POD STROPEM OSADIT PROVOZNÍ UZÁVĚRY
d32,d25,d32
2xUV G1"– SV, TV
UV G3/4"– C
d40,d32,d40
25,25
UV G3/4"– SV
UV G3/4"– TV
STÁV. HYDRANT ZRUŠIT
NAPOJIT NA STÁV. ROZVOD
POZINK.
NOVÝ HADICOVÝ SYSTÉM
NAPOJIT NA STÁVAJÍCÍ VÝVOD
TRASU A DIMENZI UPRAVIT
H19/30
d50,d32,d40
UV G3/4"– SV
UV G3/4"– TV
Tvv G1/2"– C
UV G1"– SV
UV G1"– TV
Tvv G1/2"– C
+DVÍRKA
UZÁVĚRY +DVÍŘKA ZRUŠIT
UV G5/4"– SV
UV G3/4"– TV
Tvv G1/2"– C
VEDENO V PODHLEDU
OSA +3175mm
VEDENO V PODHLEDU OSA +3175mm
+1300
20,20,20
2280
PV G1/2"– SV
d,e
ZTI
UT
OUT
OP
105
103
108
106
104
109
107
110
111
115
114
112
113
118
119
117
116
125
127
126
122
124
101
102
1
2
3
4
5
Ut
Dt
Um
Ui
WC
WCi
S
Pi
U
2990
700
600
335
805
535
935
2xUV G1"– SV, TV
UV G3/4"– C
d40,d32,d40
32,20,32
25,20,25
20,20,20
+1300
d40,d32,d40
d50,d32,d40
32,20,32
20,20,20
25,20,25
20,20,20
20,20,20
d40,d32,d40
32,20,32
20,20,20
d40,d32,d40
32,20,32
20,20,20
d40,d32,d40
32,20,32