


DETAILNÍ SCHÉMA TRÁMU - ČÁST II A V
ZNÁZORNĚNO VE SVISLÉ POLOZE
ŘEZ V OSE TRÁMU
M 1:25


POZNÁMKA:

-TATO LÍNIE REPREZENTUJE
PRŮBĚH ROVNINNÉHO V-SVARU
NA PLNÝ ZÁVAR
-LÍNIE VE VĚTŠINĚ PŘÍPADŮ
RESPEKTUJE OSY ÚHLŮ

ŘEZ B-B
M 1:25

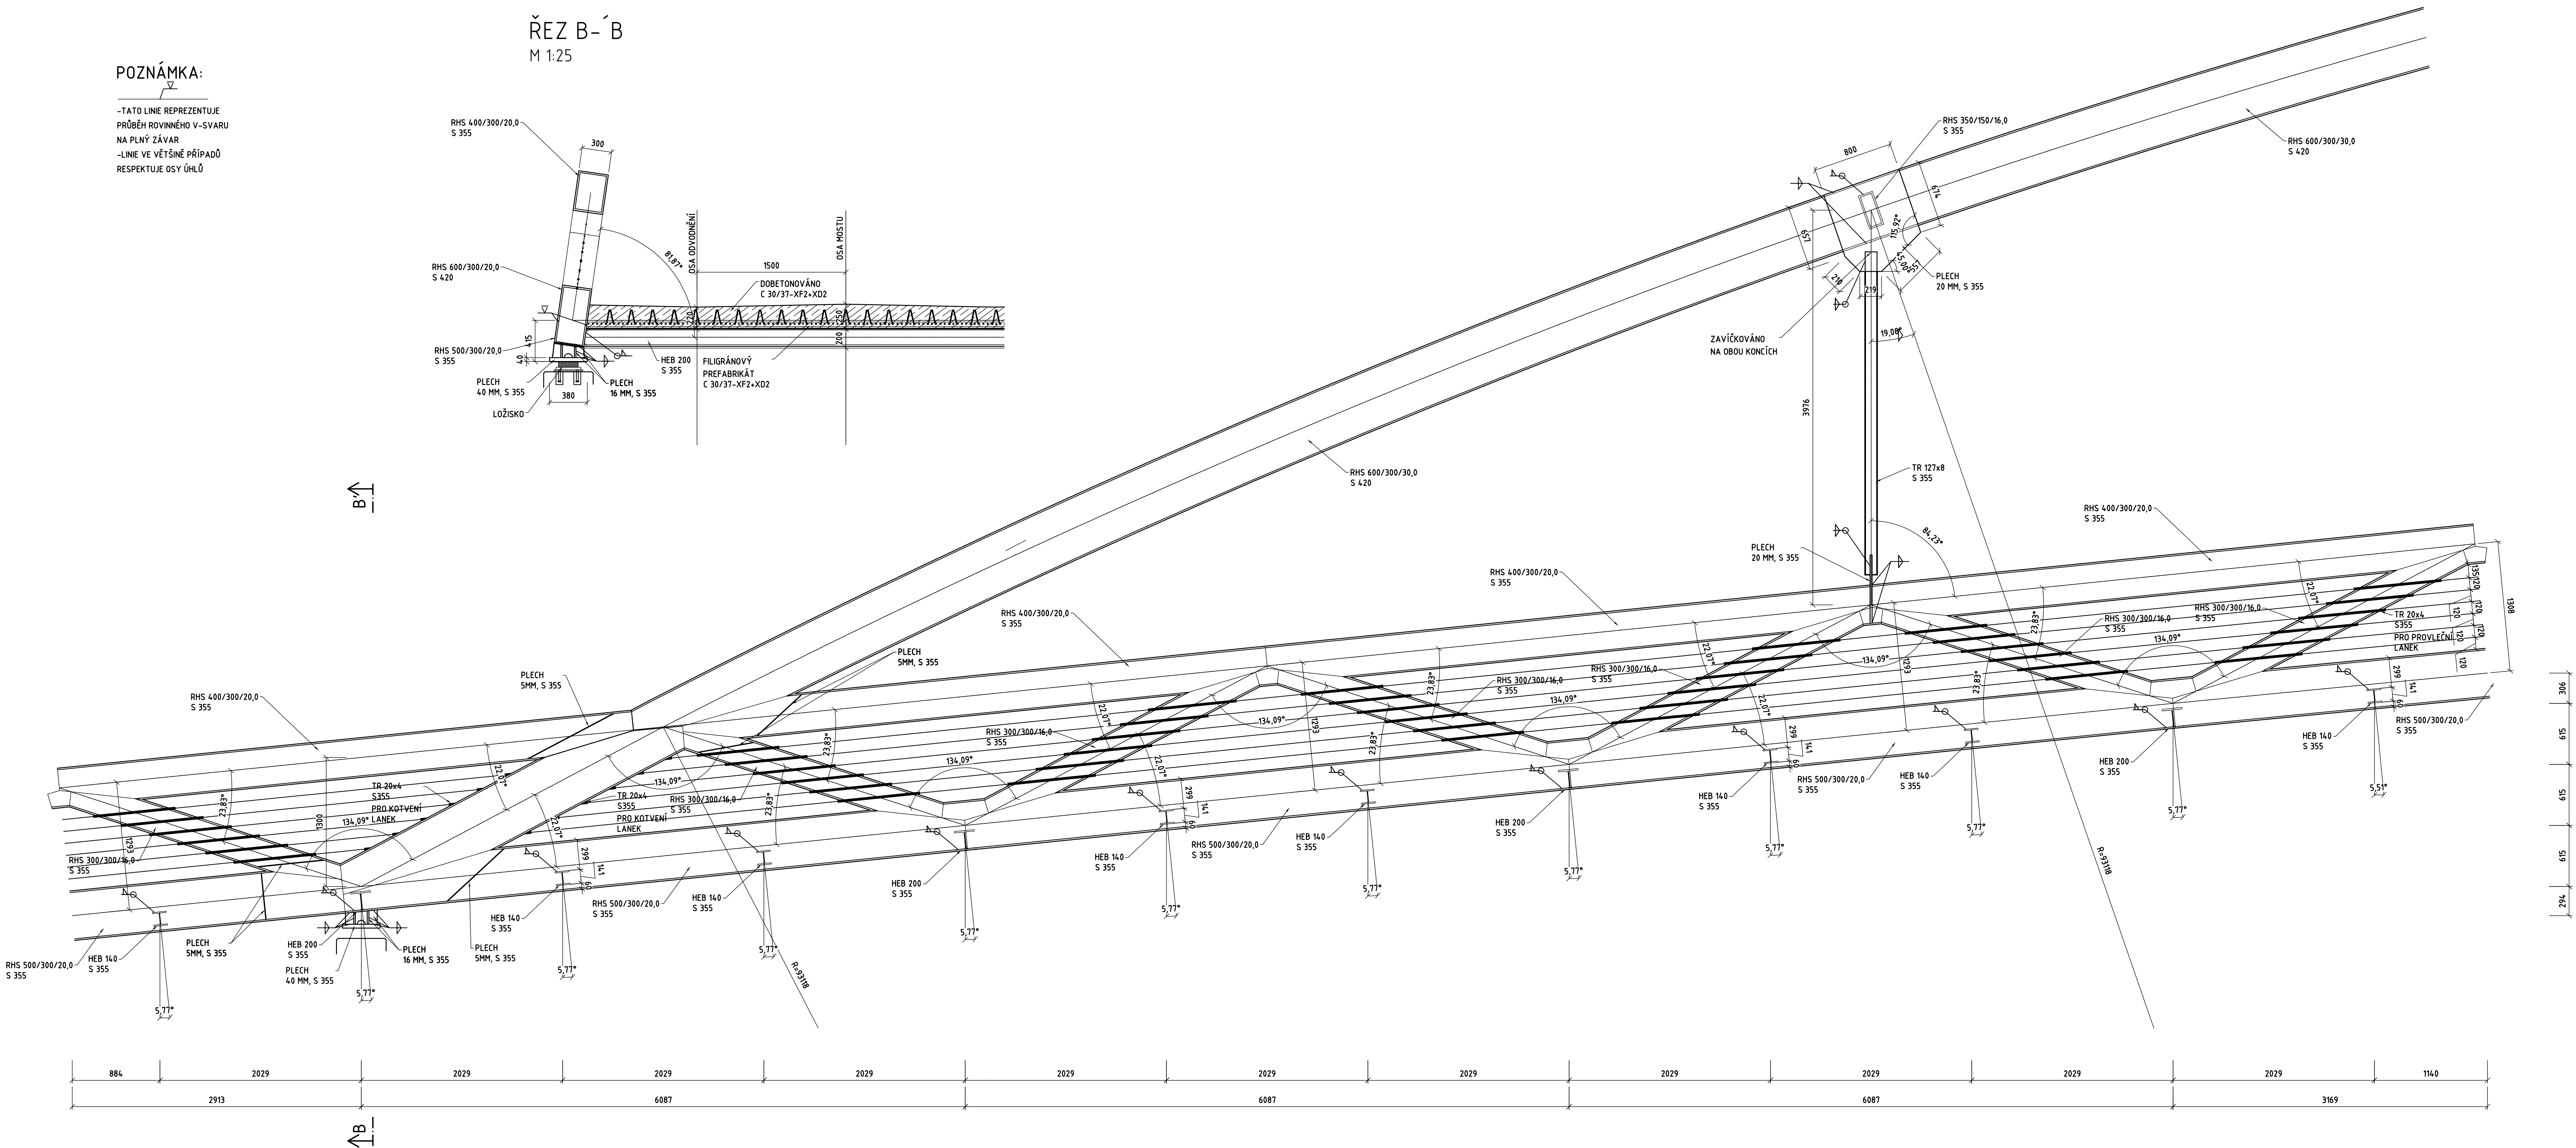

OCEL: S355J2+N
BETON: C 30/37

INVESTOR		JIHOMORAVSKÝ KRAJ Žerotínovo nám. 315, 601 82 B R N O
GENERÁLNÍ PROJEKTANT		NOVÁK & PARTNER, s.r.o. 120 00 Praha 2, Perucká 2481/5 tel: 221 592 050, fax: 221 592 070, info@novak-partner.cz

LÁVKA PŘES ŘEKU MORAVU VČETNĚ
PŘÍSTUPOVÉ KOMUNIKACE V ARCHEOLOGICKÉM
PARKU MIKULČICE - KOPČANY

SOUŘADNICOVÝ SYSTÉM - JTSK				VÝŠKOVÝ SYSTÉM - BpV			
ZHOTOVITEL	navrh / vypracoval	Ing. David Ladman		investor	Jihomoravský kraj		
	zodp. projektant	Ing. David Ladman		zak. číslo	12N003001		
	tech. kontrola	Ing. Milan Sístek		datum	12/2012		
	hl. ing. projektu	Ing. Vladimír Engler		stupeň	DPS		
	objekt:	SO201 - LÁVKA PŘES MORAVU		měřítko	1:25		
				č.přílohy:	paré :		
	příloha:	VÝKRES DETAILŮ NK - ČÁST 2					
120 00 Praha 2, Perucká 5 tel: 221 592 050 fax: 221 592 070 info@novak-partner.cz							