


M 1:250

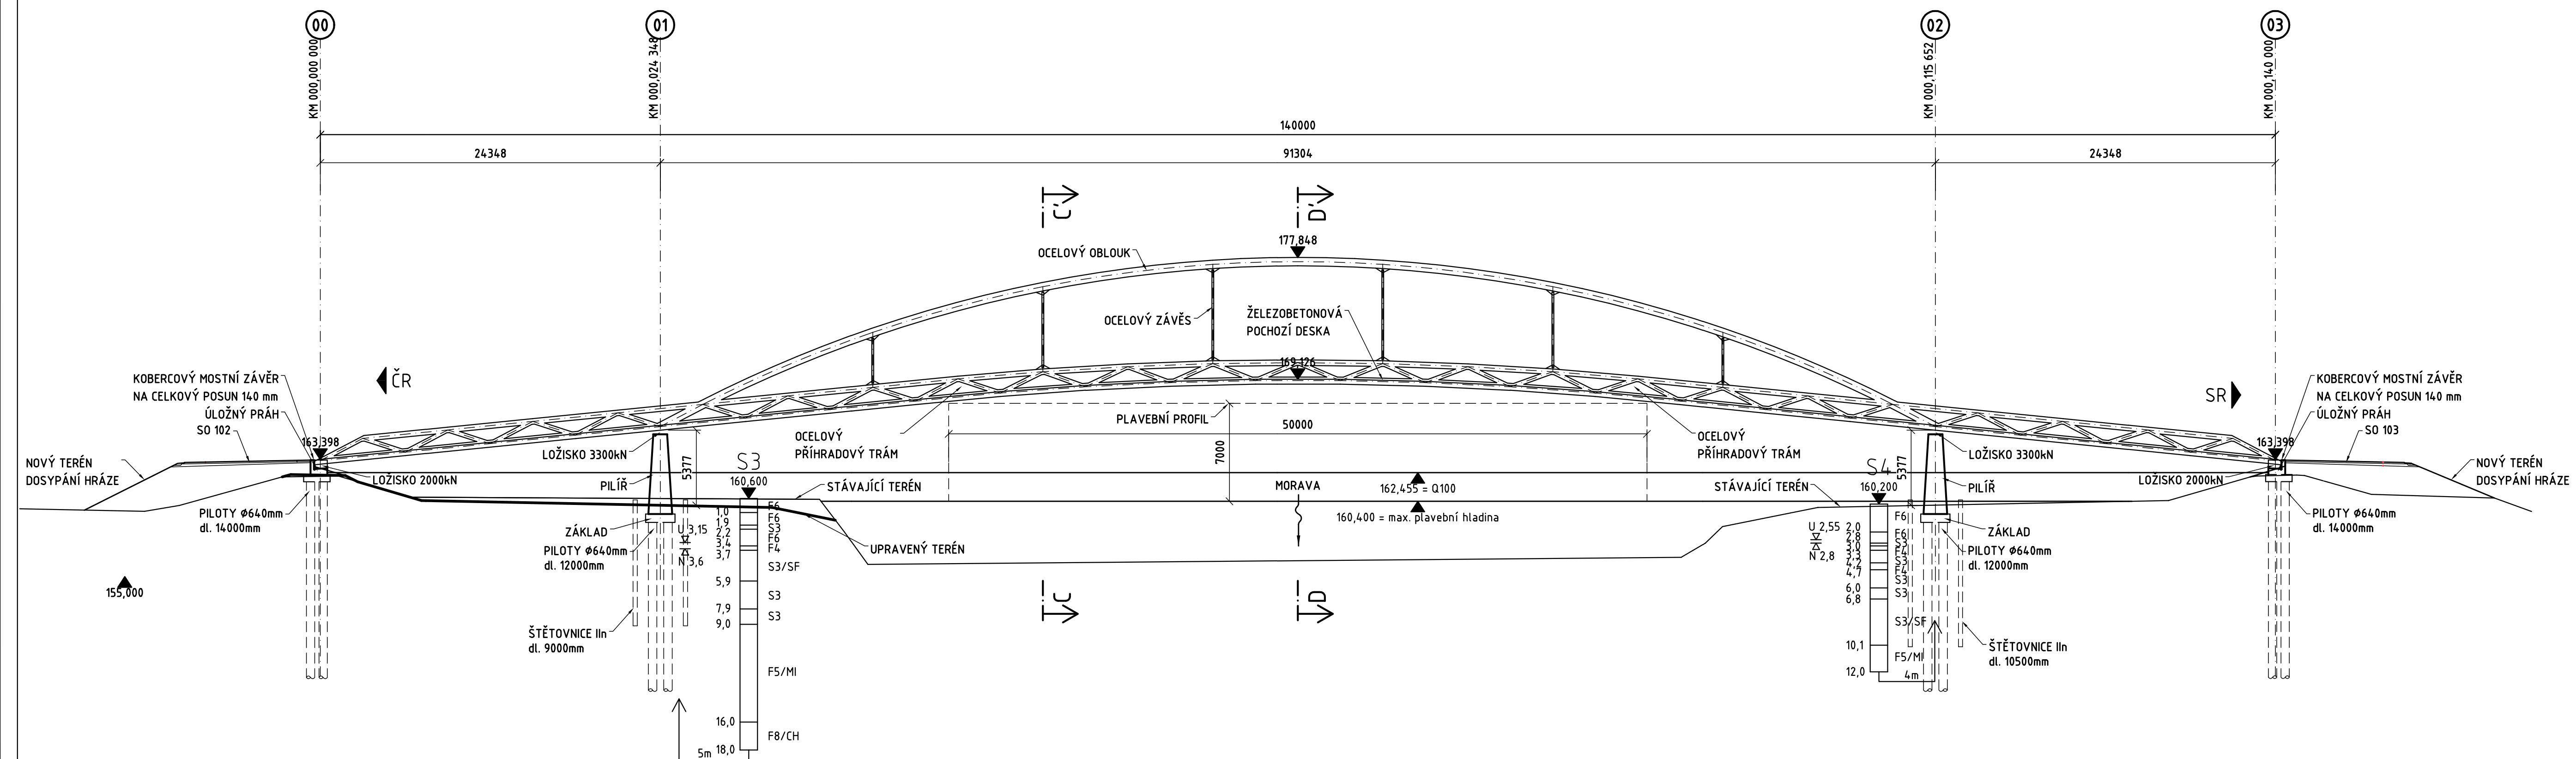

INVESTOR



JIHOMORAVSKÝ KRAJ
Žerotínovo nám. 3/5, 601 82 B R N O

GENERÁLNÍ PROJEKTANT

NOVÁK & PARTNER
INŽENÝRSKÁ
PROJEKTOVÁ
KANCELÁŘ

NOVÁK & PARTNER, s.r.o.
120 00 Praha 2, Perucká 2481/5
592 050, fax: 221 592 070, info@novak-pa

**LÁVKA PŘES ŘEKU MORAVU VČETNĚ
PŘÍSTUPOVÉ KOMUNIKACE V ARCHEOLOGICKÉM
PARKU MIKULČICE - KOPČANY**

SOUŘADNICOVÝ SYSTÉM - JTSK

VÝŠKOVÝ SYSTÉM - B_pv

<div>ZHOTOVITEL</div> <div><div>NOVÁK&PARTNER</div><div>INŽENÝRSKÁ PROJEKČNÍ KANCELÁŘ</div></div>	navrh / vypracoval	Ing. David Ladman	investor	Jihomoravský kraj
	zodp. projektant	Ing. David Ladman	zak. číslo	12N003001
	tech. kontrola	Ing. Milan Šístek	datum	12/2012
	hl. inž. projektu	Ing. Vladimír Engler	stupeň	DPS
	objekt:	SO201 - LÁVKA PŘES MORAVU		měřítko
120 00 Praha 2, Perucká 5 tel: 221 592 050 fax: 221 592 070 info@novak-partner.cz	příloha:	PODÉLNÝ ŘEZ	č.přílohy:	paré :
			3	

3