


731/12


STAVEBNÍ ÚPRAVY OBJEKTU DÍLEN SŠ STRÁŽNICE

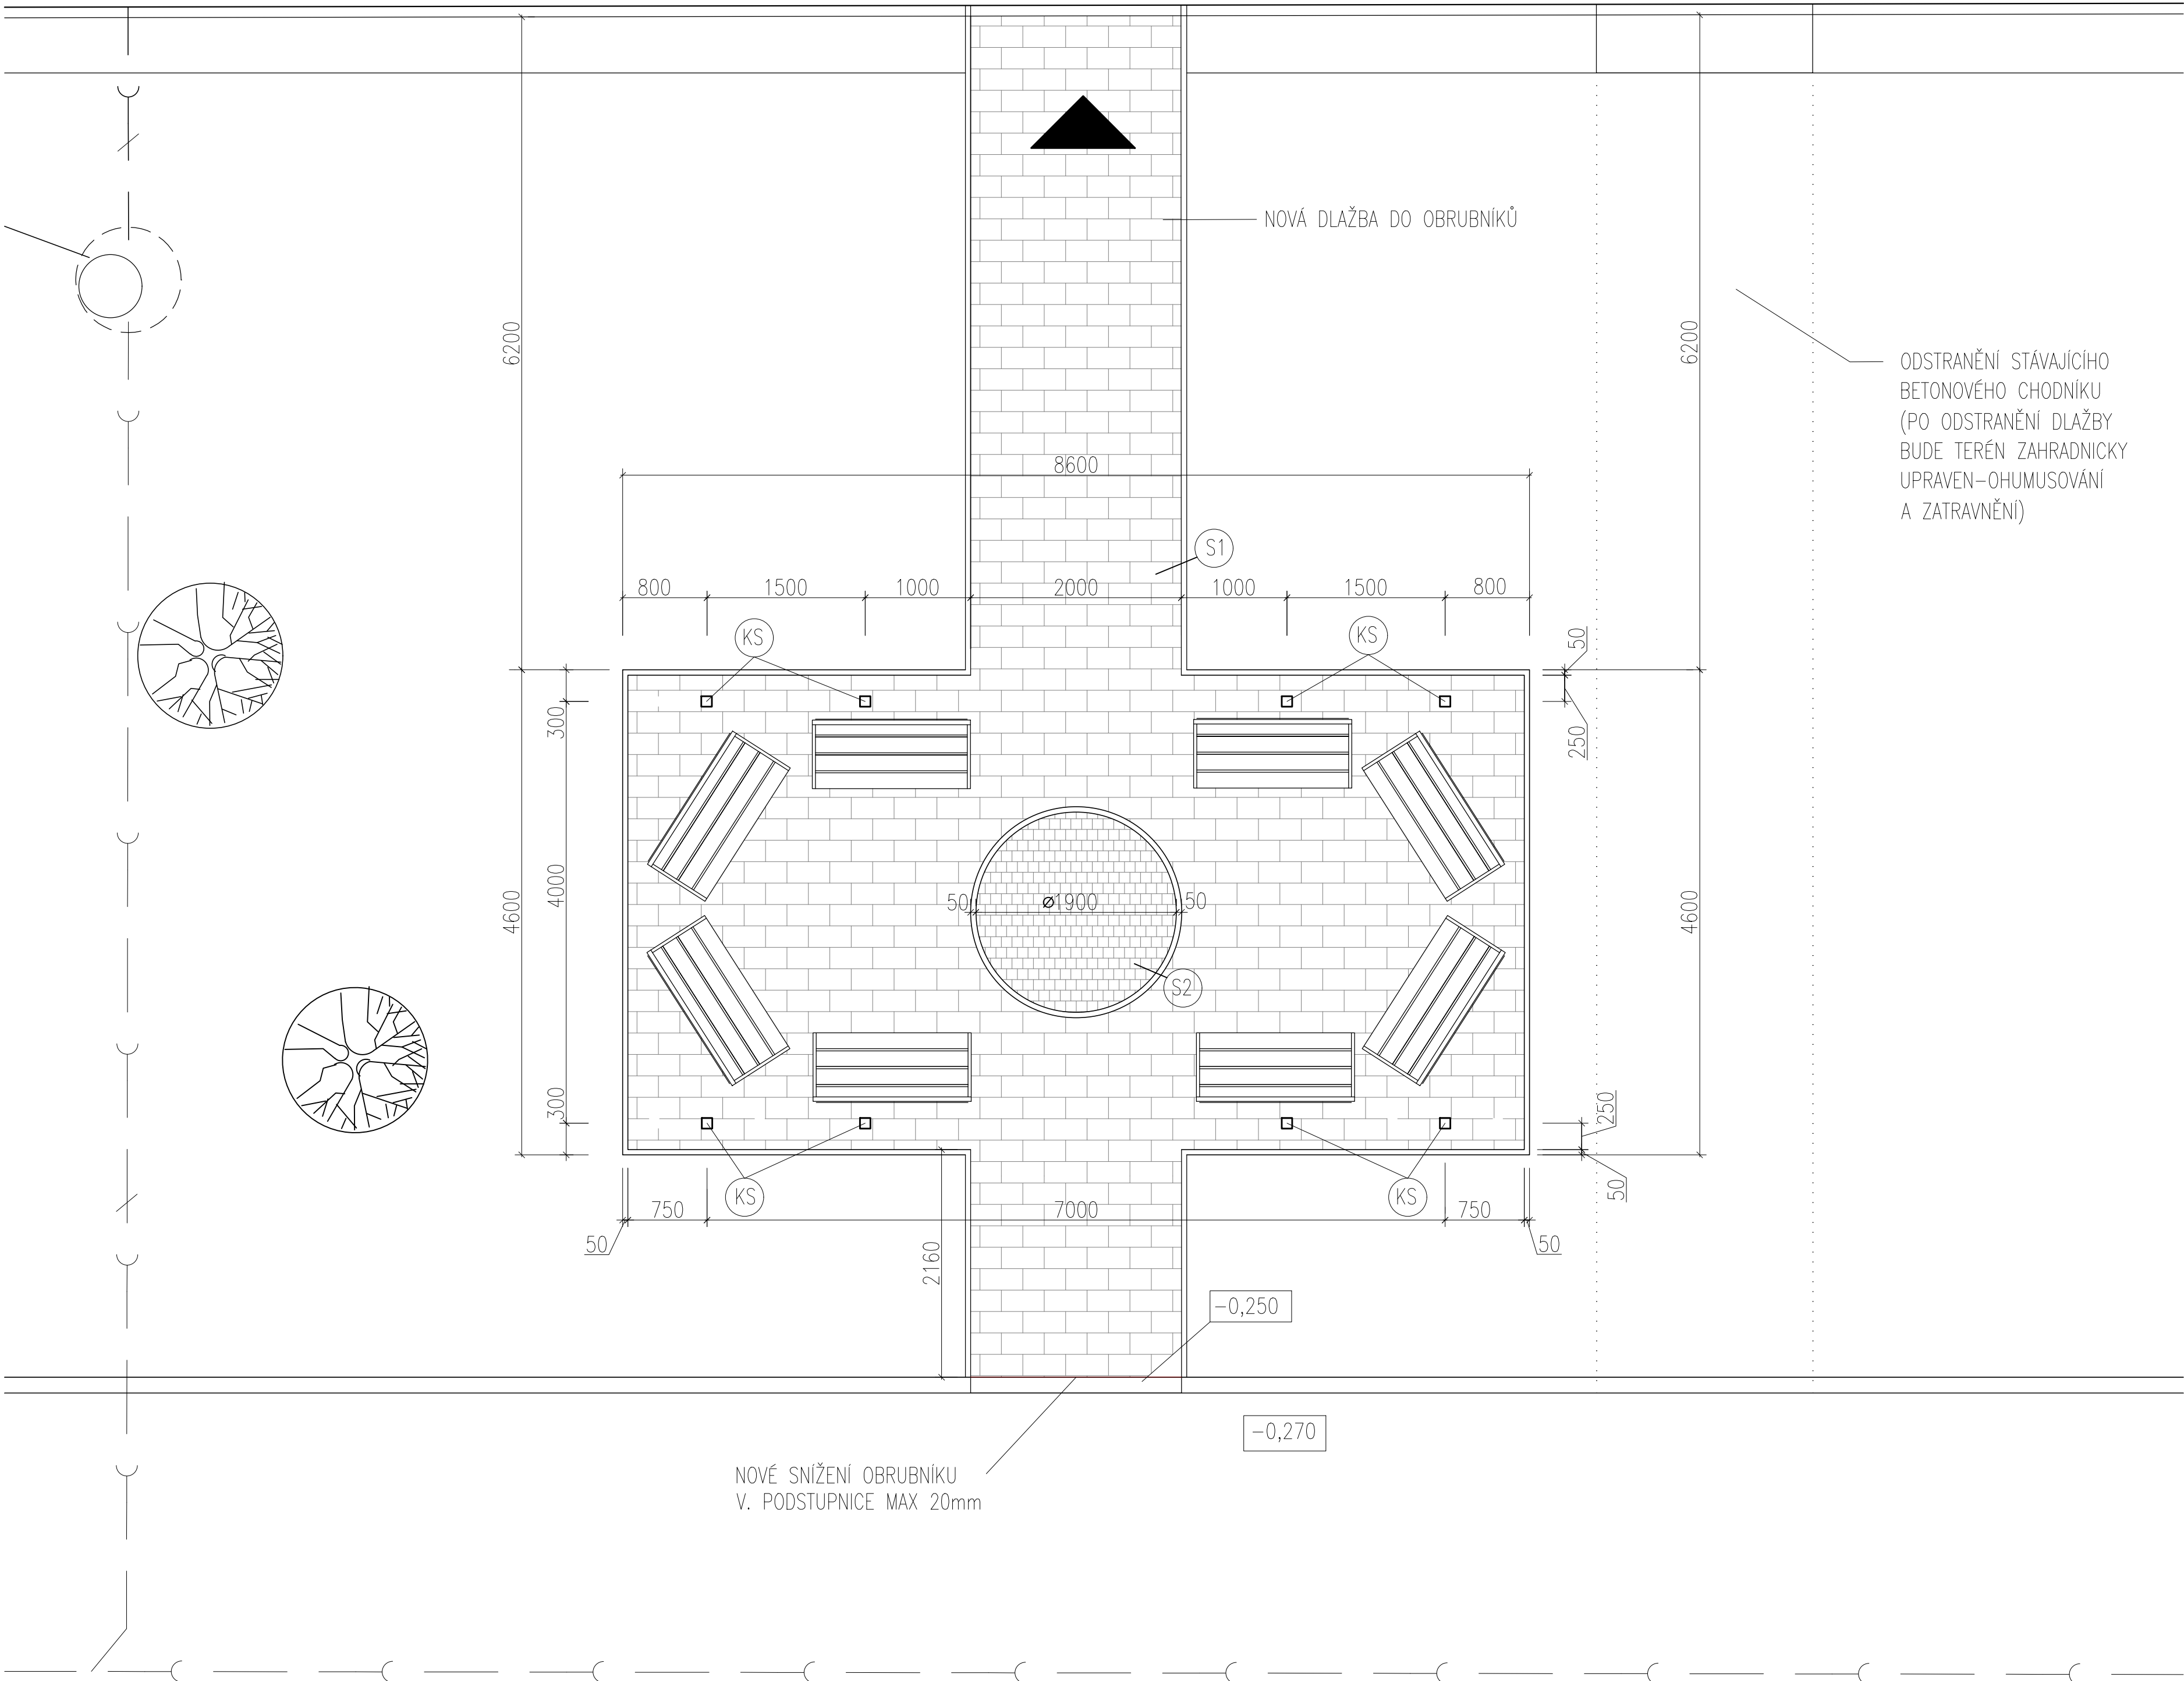

- (S1) SKLADBA ZPEVNĚNÉ PLOCHY
- ZÁMKOVA DLAŽBA POCHOZÍ TL. 60MM
  - PODKLADNÍ LŮŽE Z DRCENÉHO KAMENIVA FRAKCE 4–8 TL. 50MM
  - KAMENIVO FRAKCE 8–16, MECHANICKY HUTNĚNÉ, TL. 150MM
  - ZEMINA PŮVODNÍ

- (S2) SKLADBA ZPEVNĚNÉ PLOCHY
- DLAŽBA Z KOSTEK
  - PODKLADNÍ LŮŽE Z DRCENÉHO KAMENIVA FRAKCE 4–8 TL. 50MM
  - KAMENIVO FRAKCE 8–16, MECHANICKY HUTNĚNÉ, TL. 150MM
  - ZEMINA PŮVODNÍ

- DLAŽBA Kladená do zahradních obrubníků
- DLAŽBA z kostek kladená do zahradních obrubníků
- Parková lavička 1500x650 6KS
- (KS) KOTVNÍ PATKA DO BETONU TYP –U
- STÁVAJÍCÍ STROM

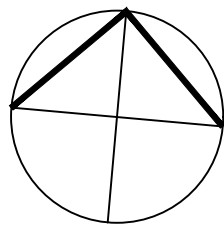

STAVEBNÍ ÚPRAVY OBJEKTU DÍLEN SŠ STRÁŽNICE REALIZACE PRVKŮ ZELENĚ A MOBILIÁŘE J. Skácela 890, STRÁŽNICE, parcela číslo 731/12			ARCHITEKTI TIHELKA - STARYCHA	
VEDOUČÍ PROJEKTANT	ING. ARCH. Z. TIHELKA		DATUM	06/2016
ZODPOVĚD. PROJEKTANT	ING. ARCH. M. STARYCHA		ZAK. ČÍSLO	08/16
VYPRACOVAL	ING. JAKUB VELEBA		STUPEŇ	PROJEKT
STAVEBNÍK: SŠ Strážnice, J. Skácela 890, 696 62 STRÁŽNICE			MĚŘÍTKO	Č. VÝKRESU
PŘESTÁVKOVÝ PROSTOR ZPEVNĚNÁ PLOCHA			1 : 50	102