


DETAILNÍ SCHÉMA TRÁMU - ČÁST II A V

ZNÁZORNĚNO VE SVISLÉ POLOZE
ŘEZ V OSE TRÁMU
M 1:25


POZNÁMKA:

- TATO LÍNIE REPREZENTUJE PRŮBĚH ROVNĚŽNÉHO V-SVARU NA PLNÝ ZÁVAR
- LÍNIE VE VĚTŠINĚ PŘÍPADŮ RESPEKTUJE OSY ÚHLŮ

ŘEZ B-B M 1:25

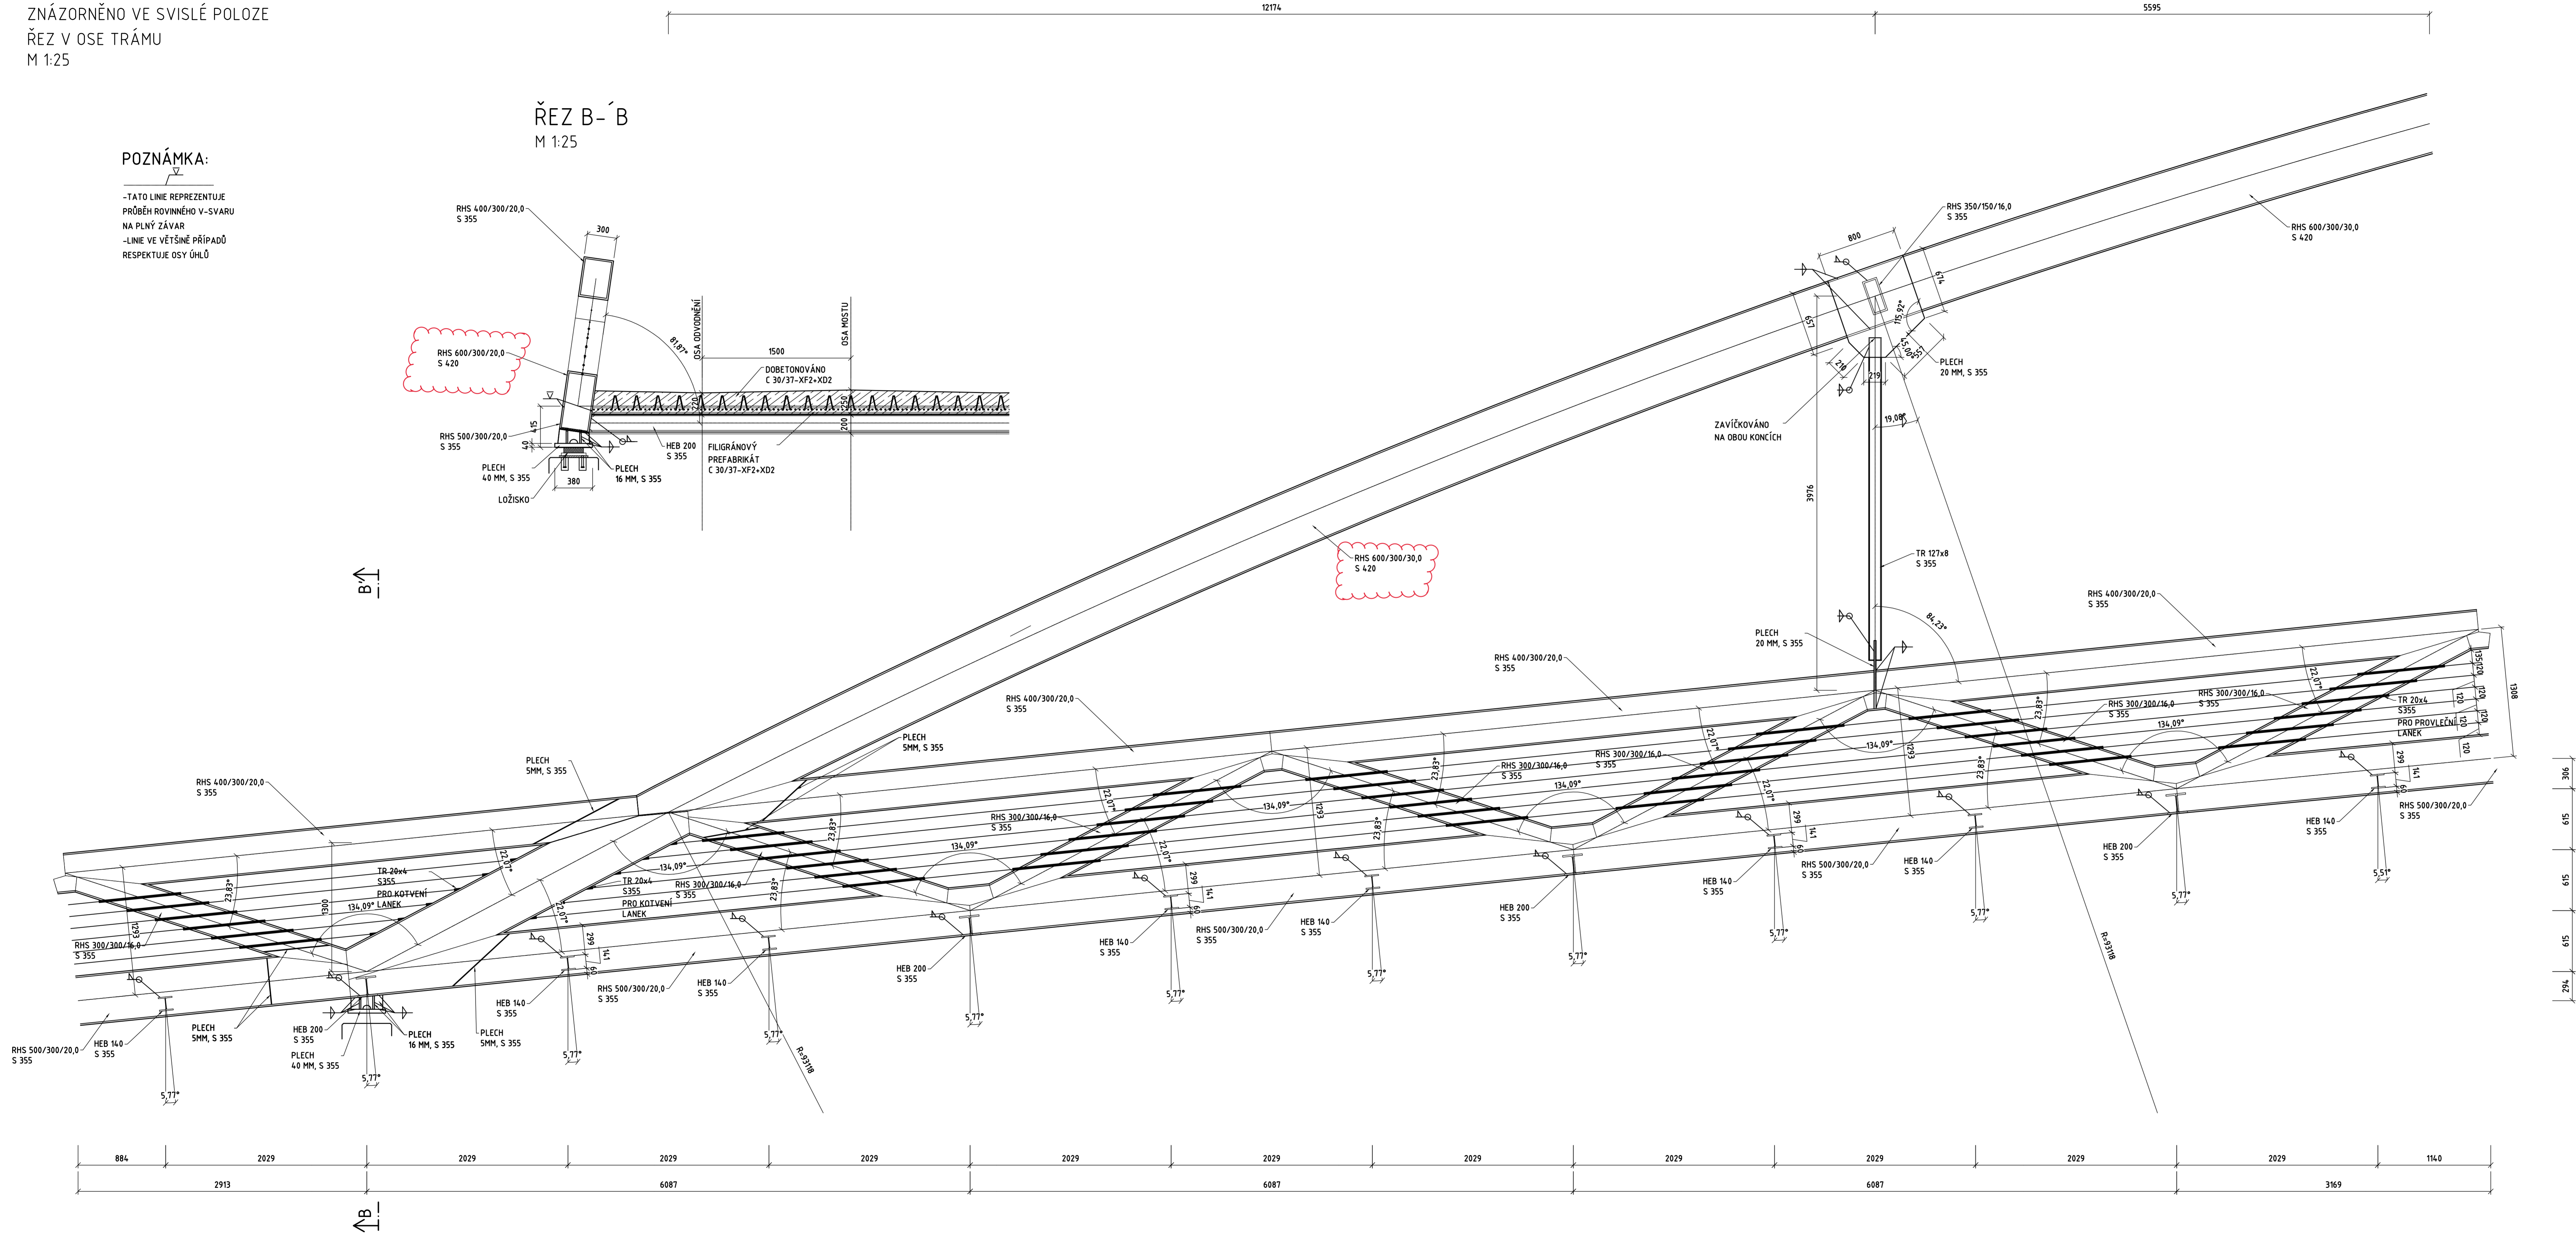

OCEL: S355J2+N
BETON: C 30/37

	JIHOMORAVSKÝ KRAJ Zerotínova nám. 3/5, 601 82 B R N O
GENERALNÍ PROJEKTANT NOVÁK & PARTNER INŽENÝRSKÁ PROJEKTOVÁ KANCELÁŘ	NOVÁK & PARTNER, s.r.o. 120 00 Praha 2, Perucká 2481/5 tel: 221 592 050, fax: 221 592 070, info@novak-partner.cz

LÁVKA PŘES ŘEKU MORAVU VČETNĚ PŘÍSTUPOVÉ KOMUNIKACE V ARCHEOLOGICKÉM PARKU MIKULČICE - KOPČANY

SOURADNICOVÝ SYSTÉM - JTSK		VÝŠKOVÝ SYSTÉM - Bpv	
ZHOTOVITEL	navrh / vypracoval	Ing. David Ladman	investor
	zodp. projektant	Ing. David Ladman	zak. číslo
	tech. kontrola	Ing. Milan Sístek	datum
	hl. ing. projektu	Ing. Vladimír Engler	stupeň
	objekt:	SO201 - LÁVKA PŘES MORAVU	měřítko
			č.přílohy:
			paré :
120 00 Praha 2, Perucká 5 tel: 221 592 050 fax: 221 592 070 info@novak-partner.cz	příloha:	VÝKRES DETAILŮ NK - ČÁST 2	11.2