


PŮDORYS PŮDY

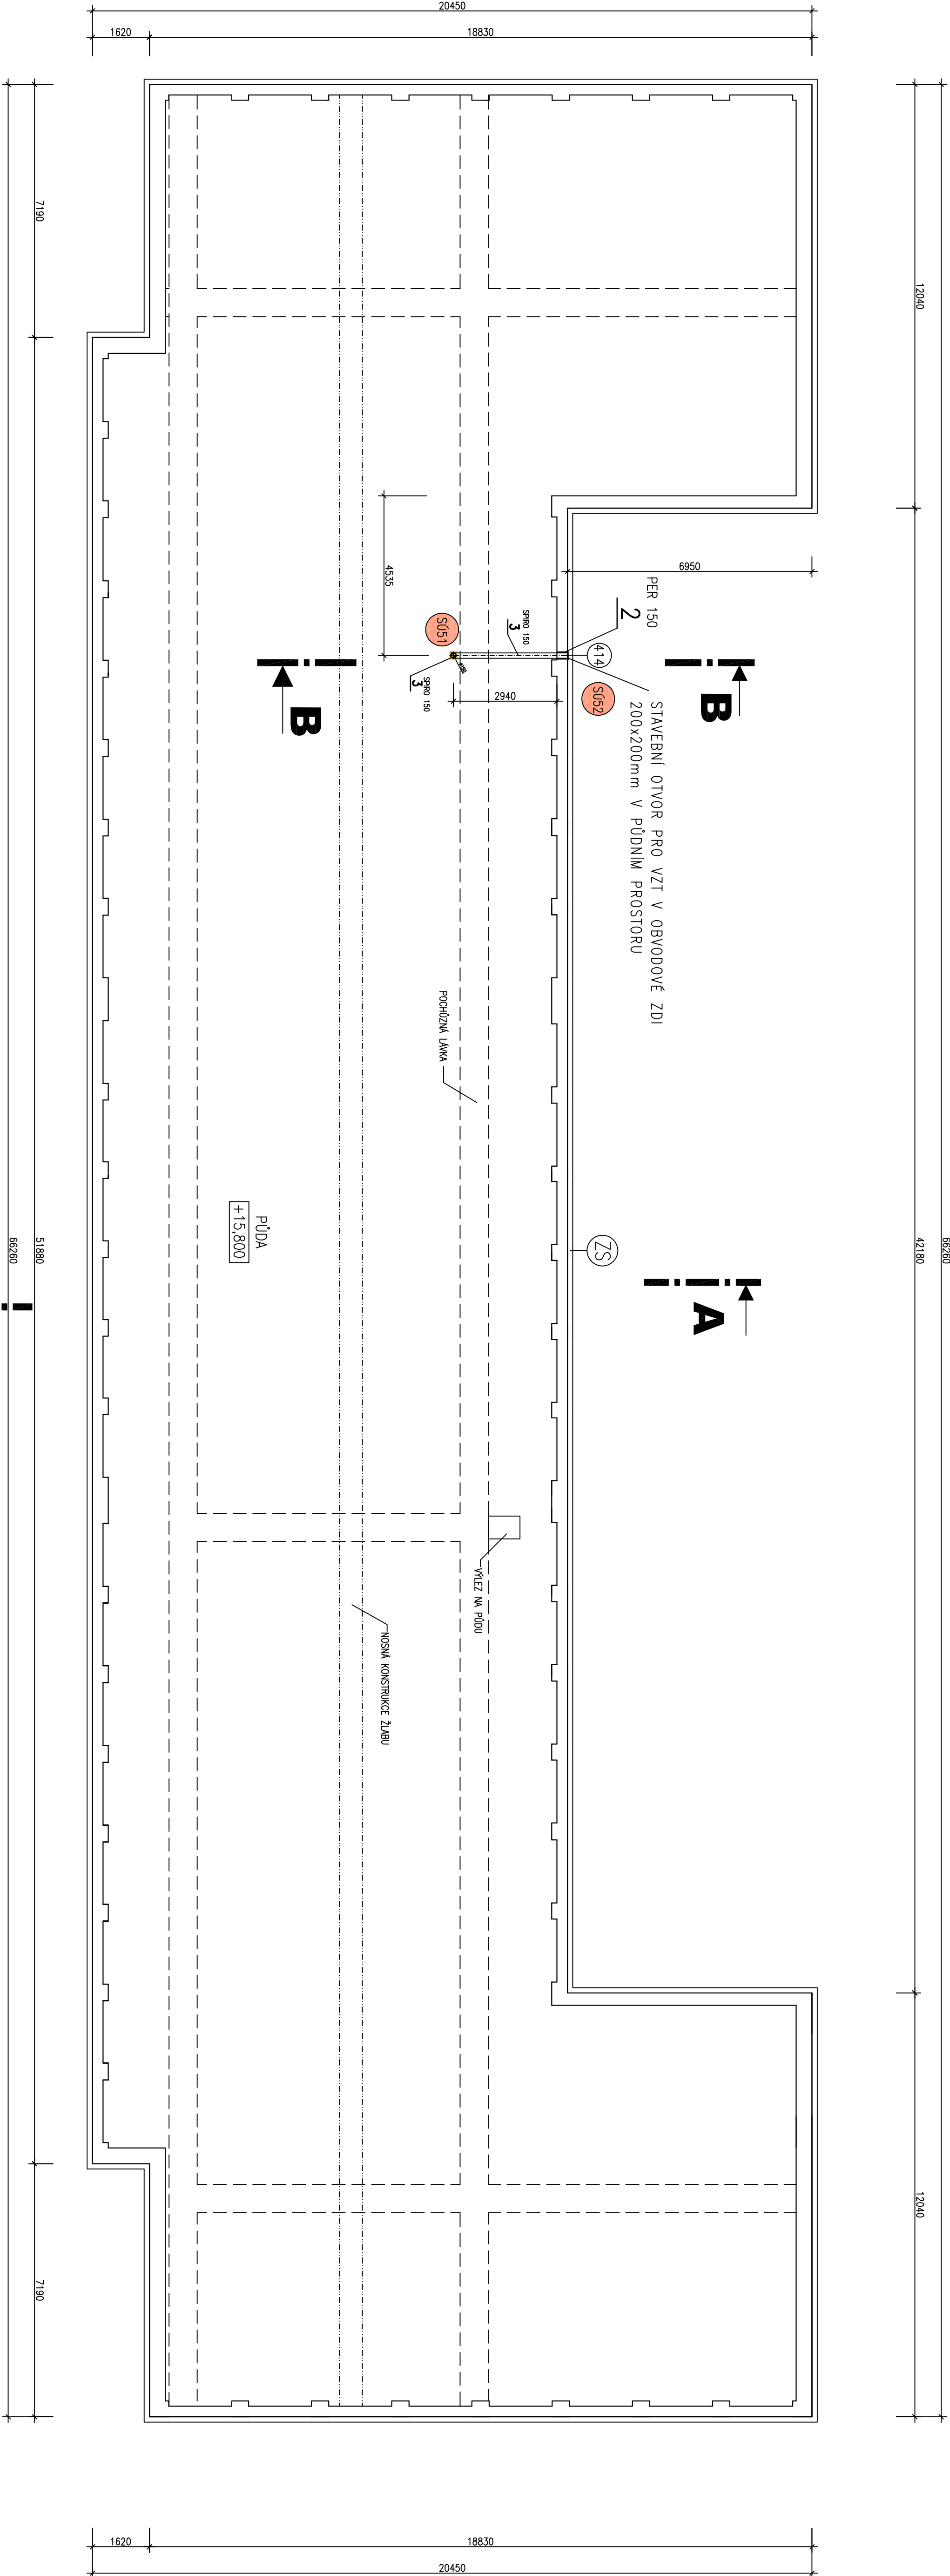


A

LEGENDA STAVEBNÍCH ÚPRAV

OZNÁČENÍ	POPIS A ROZMĚRY	ROZMĚRY (MM)	KS
(S051)	PROSTUP PRO VZT. POTRUBÍ-VYBOURÁNÍ ŽEB. STŘEŠNÍ VČ. TEPLOTNÉ IZOLACE + ZAFRÁZENÍ A POZÁK. UTĚSNĚNÍ PROSTUPU	200/200mm TL. STĚNY 560mm	1
(S052)	PROSTUP PRO VZT. POTRUBÍ-VYBOURÁNÍ OTVORU DO OBVODOVÉ ZDI + ZAFRÁZENÍ A UTĚSNĚNÍ PROSTUPU + NEREZOVÁ MŘÍŽKA	200/200mm TL. STĚNY 300mm	1

REVIZE HYGIENICKÉHO ZÁZEMÍ - 11/2017  
0,000=1.NP (CHODBA)

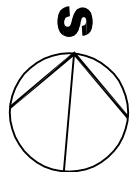

REKONSTRUKCE OBJEKTU ŠKOLY (HYGIENICKÉ ZÁZEMÍ A ÚNIKOVÁ CESTA)				ARCHITEKTI TÍHELA - STÁRCHA s.r.o.	
PRŮB. Č. 253, BOTANICKÁ 63/70, BRNO, PŮDŮRA, 602 00				BRNO GABRIELKOVÁ 32, 614 00	
VEDOUcí PROJEKTANT	ING. ARCH. Z. TÍHELA			DATUM	04/2015
ZODPOVĚD. PROJEKTANT	ING. ARCH. M. STÁRCHA			ZK. ČÍSLO	- - -
VYPRACOVAL	ING. M. ROZEHNAL			STUPEŇ	DPS
INVESTOR: JIHOMORAVSKÝ KRAJ, ZPRŮJEDNĚNÍ NAČESTÍ 449/2, BRNO, VĚŘEK 60200, ZASTUPUJÍCÍ PRŮBĚKOVOU ORGANIZACI: SPOLITNÍ SMILAZNÍ LOKALITA DĚKKA, BRNO, BOTANICKÁ 70				ČÁST	D.1.1-ASR
PŮDORYS PŮDY				MĚŘÍTKO	Č. VÝKRESU
ÚPRAVA HYGIENICKÉHO ZÁZEMÍ				1 : 100	106