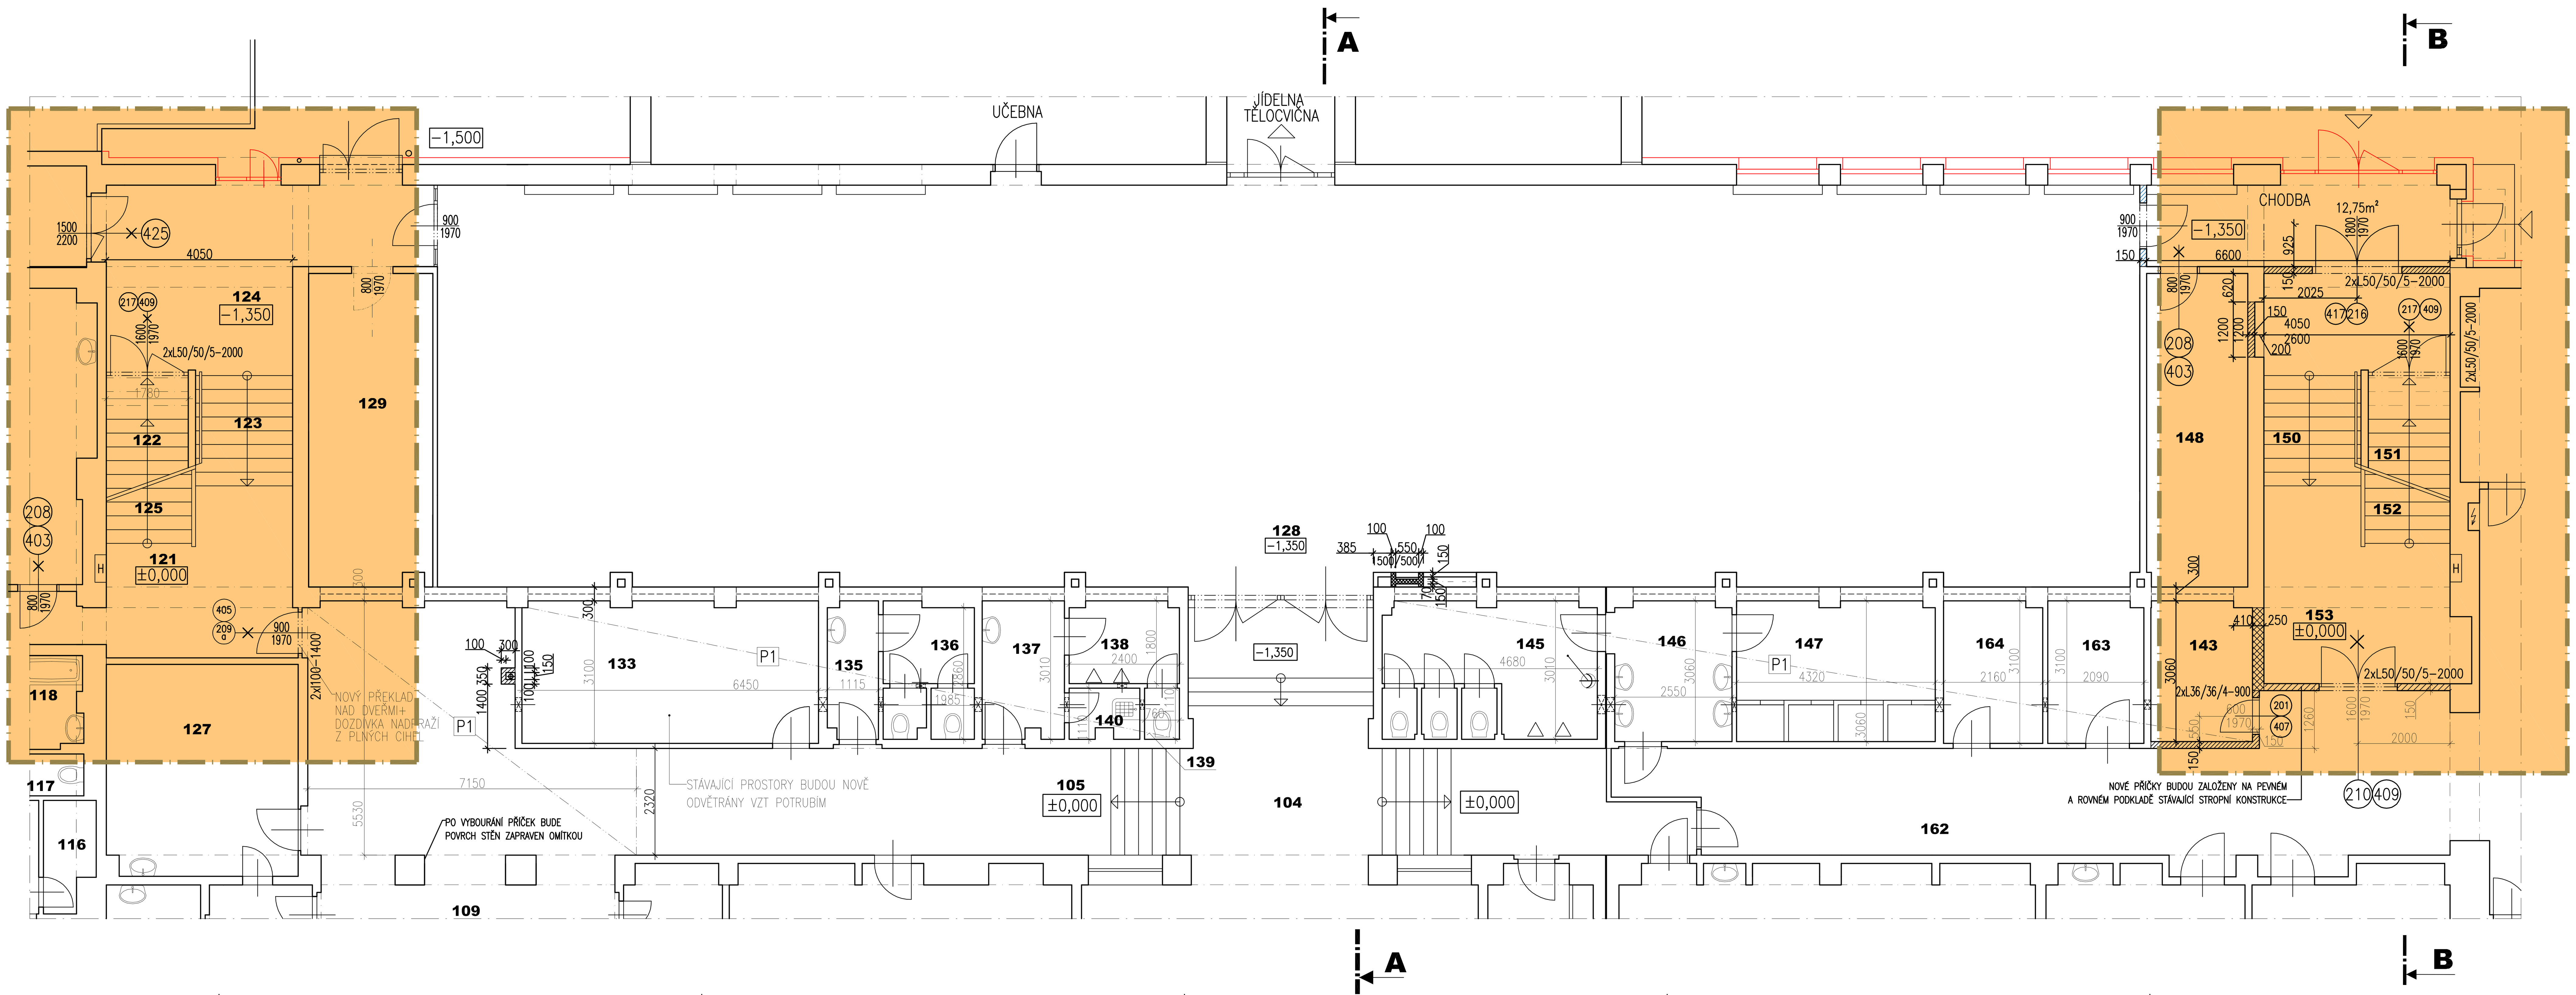

LEGENDA MÍSTNOSTÍ - 1.NP

ČÍSLO	ÚČEL MÍSTNOSTI		PLOCHA m^2	PODLAHA	OZN. P.	ÚPRAVA STĚN	PODHLEDY SV [M]
121	CHODBA		14,83				P2 3,20m
122	SCHODIŠTĚ DO 1.PP		6,50				
123	SCHODIŠTĚ		5,17				
124	CHODBA		18,00	PVC	P1		P2 2,45m
125	SCHODIŠTĚ DO 2.NP		22,38				
143	ŠATNA	INT.	6,15	PVC	P1		P1 3,00m
148	ŠATNA	INT.	14,66				
149	CHODBA	INT.	12,59	PVC	P1		P4
150	SCHODIŠTĚ	INT.	5,10	PVC-PODESTA	P1		
151	SCHODIŠTĚ DO 1.PP		6,60				
152	SCHODIŠTĚ DO 2.NP	INT.	35,52				
153	CHODBA	INT.	15,53	PVC-PODESTA	P1		
162	CHODBA		64,00	PVC = 5m²	P1		

INT. PROSTORY INTERNÁTU

LEGENDA

STÁVAJÍCÍ ZDIVO Z KERAMICKÝCH TVÁRNIC A CIHEL

NOVÉ ZDIVO Z PÓROBETONOVÝCH TVÁRNIC PEVNOSTI P4, TL. ZDIVA 250mm, OBJEMOVÁ HMOTNOST 500kg/m^3, VYZDĚNO NA TENKOVRSTVOU MALTU

NOVÉ ZDIVO Z PÓROBETONOVÝCH TVÁRNIC PEVNOSTI P4, TL. ZDIVA 150mm, OBJEMOVÁ HMOTNOST 500kg/m^3, VYZDĚNO NA TENKOVRSTVOU MALTU

H STÁVAJÍCÍ POŽÁRNÍ HYDRANT

NOVĚ NAVRŽENÉ POŽÁRNÍ DVEŘE (viz POŽÁRNĚ BEZPEČNOSTNÍ ŘEŠENÍ)

POZNÁMKA

-POŽÁRNĚ BEZPEČNOSTNÍ ŘEŠENÍ JE SOUČÁSTÍ SAMOSTATNÉ PŘÍLOHY
-SKUTEČNÉ ROZMĚRY BUDOU PŘED PROVEDENÍM PŘEMĚŘENY NA STAVBĚ

VÝPIS OCELOVÝCH PROFILŮ - PŘEKLADŮ

PROFIL	KUSŮ	POZNÁMKA
OCEL. PROFIL L 36/36/4 MM, DL.900 MM	2	
OCEL. PROFIL L 50/50/5 MM, DL.2000 MM	6	
OCELOVÝ I NOSNÍK, DL.1400 MM	2	

S

0,000=1.NP=CHODBA V OBJEKTU ŠKOLY

REKONSTRUKCE OBJEKTU ŠKOLY (HYGIENICKÉ ZÁZEMÍ A ÚNIKOVÁ CESTA) PARC. Č. 253, BOTANICKÁ 63/70, BRNO, PONAVA, 602 00			**ARCHITEKTI TIHELKA - STARYCHA S.R.O.** BRNO, GARGULÁKOVA 32, 614 00	
VEDOUCÍ PROJEKTANT	ING. ARCH. Z. TIHELKA		DATUM	05/2015
ZODPOVĚD. PROJEKTANT	ING. ARCH. M. STARYCHA		ZAK. ČÍSLO	
VYPRACOVAL	ING. M. ROZEHNAL		STUPEŇ	DPS
INVESTOR: JIHOMORAVSKÝ KRAJ, ŽEROTÍNOVO NÁMĚSTÍ 449/3, BRNO, VEVEŘÍ, 60200, ZASTOUPENÝ PŘÍSPĚVKOVOU ORGANIZACÍ: SPORTOVNÍ GYMNÁZIUM LUDVÍKA DAŇKA, BRNO, BOTANICKÁ 70			ČÁST	D.1.1-ASŘ
PŮDORYS 1.NP ÚPRAVA PROSTORU SCHODIŠTĚ – CHÚC A			MĚŘÍTKO 1 : 50	Č. VÝKRESU 101