


ŘEZ B - B

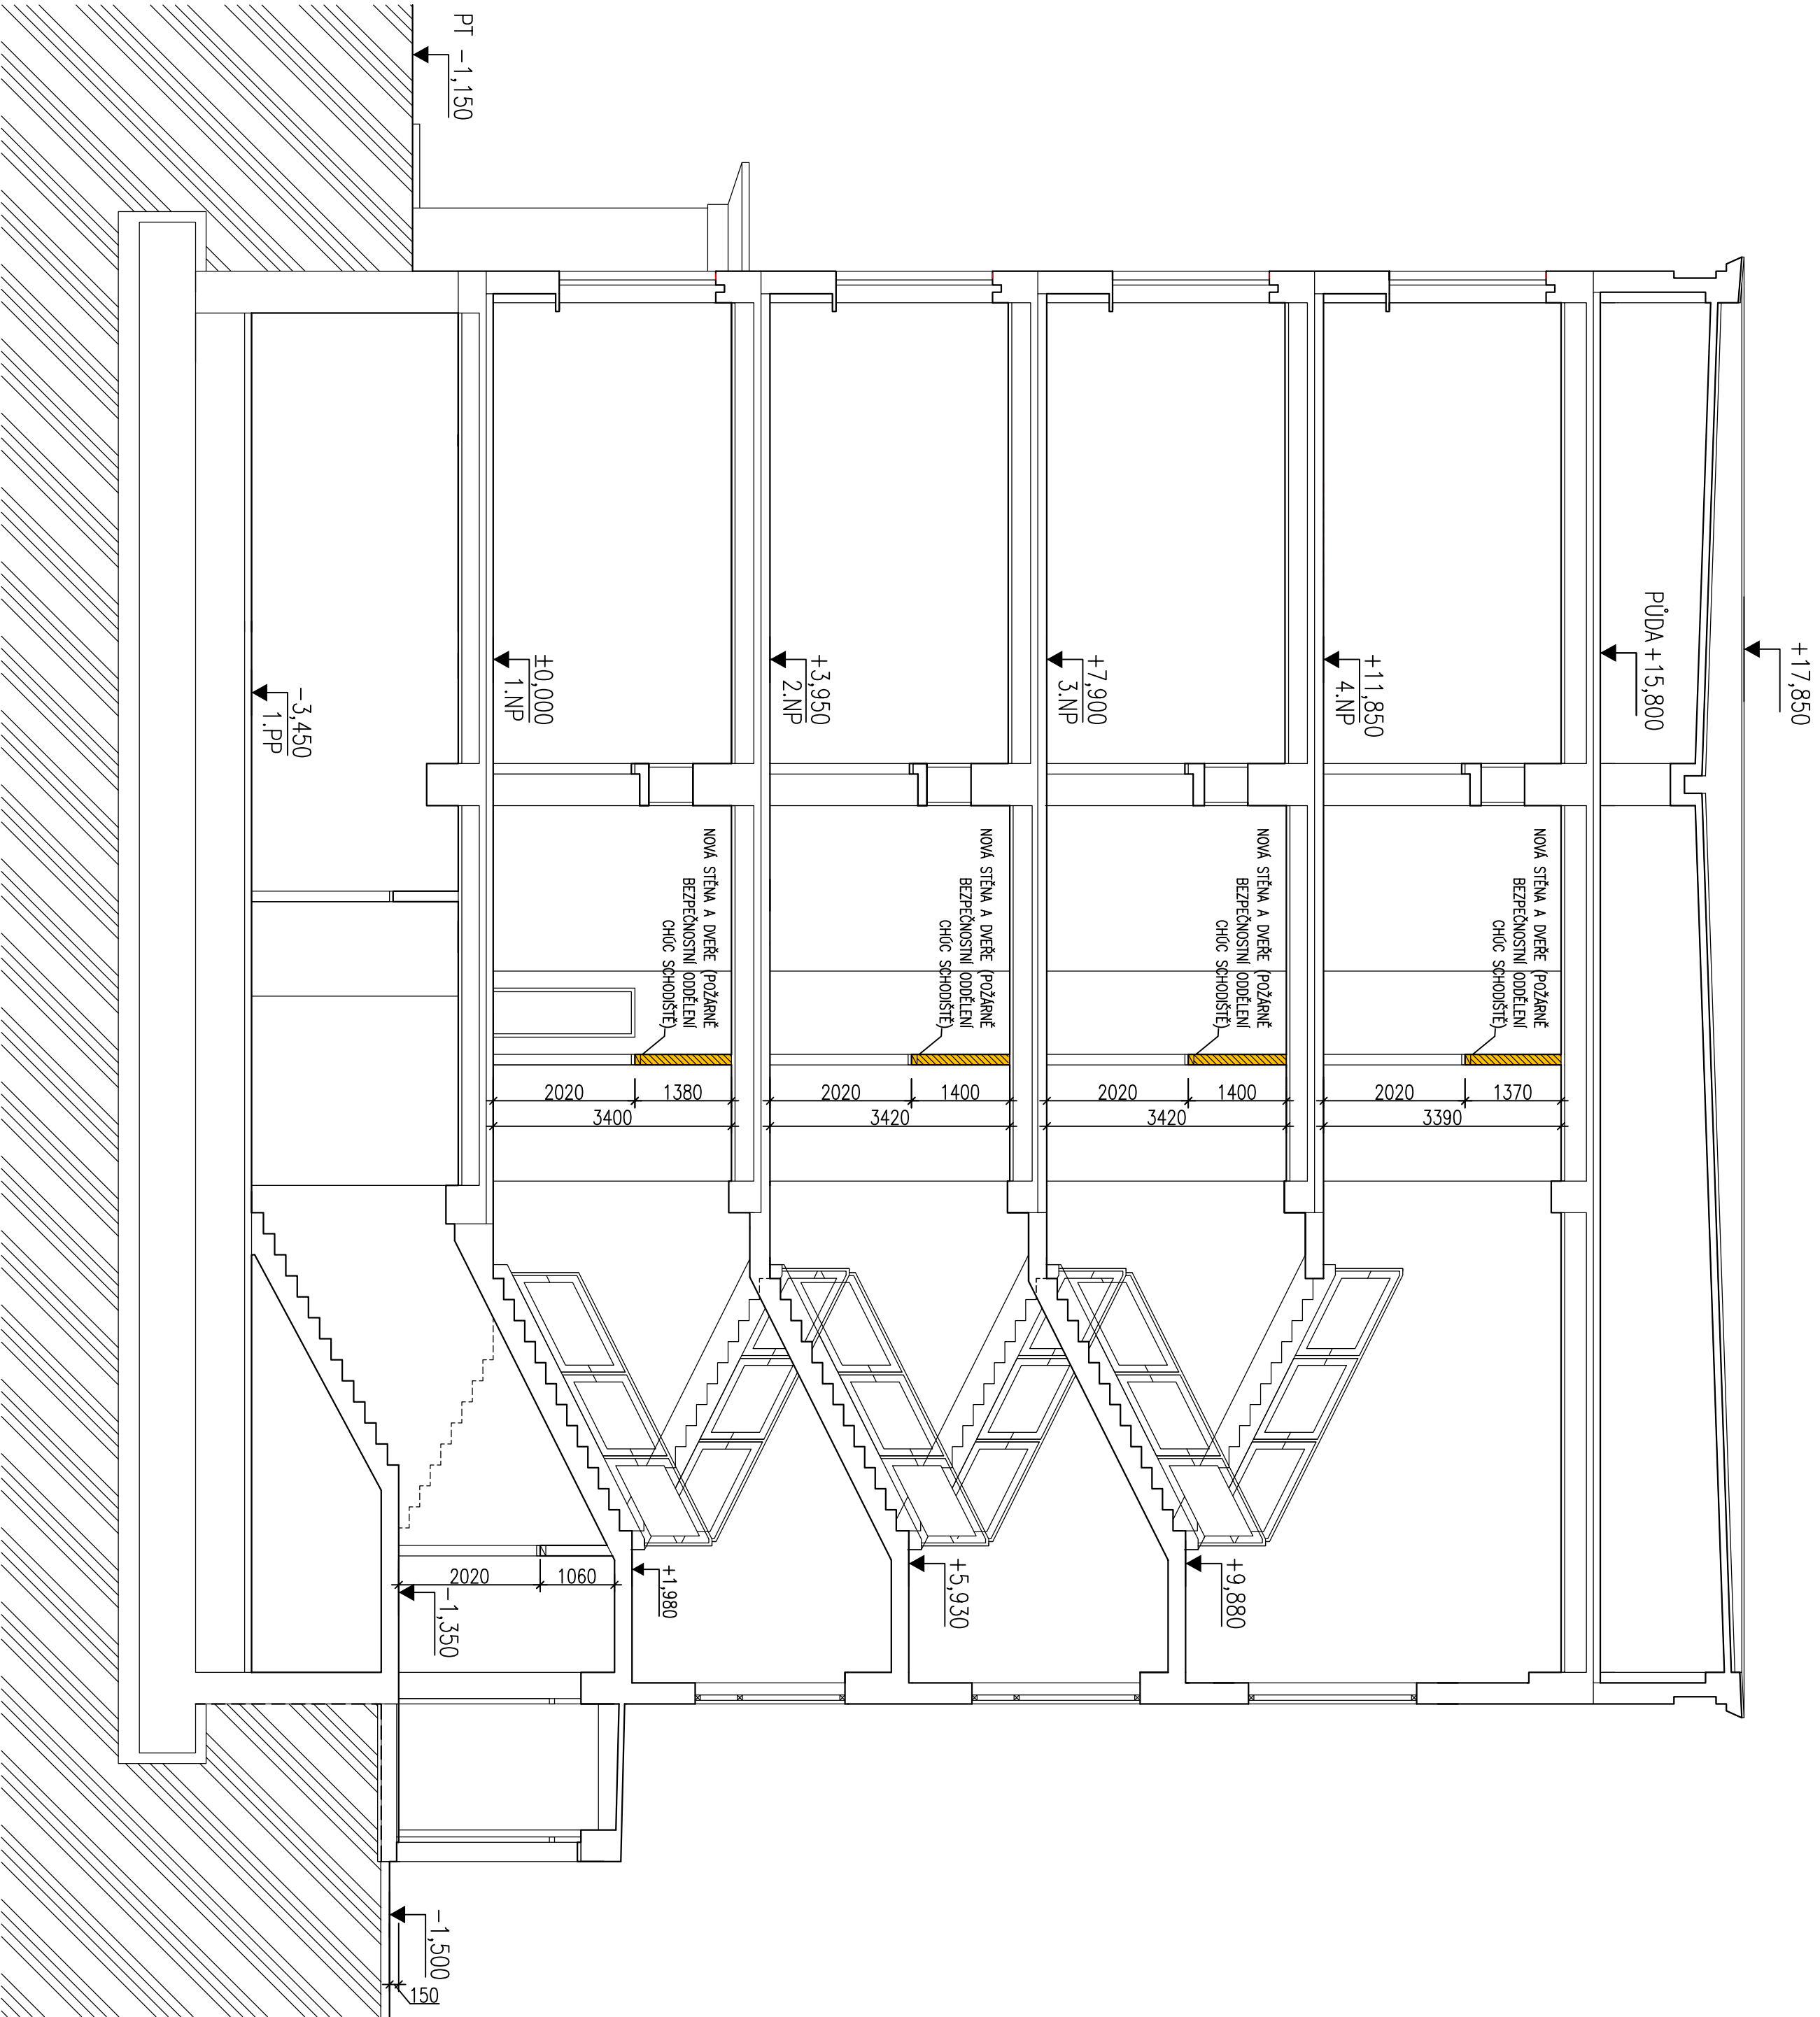

POZNÁMKA

–POŽÁRNĚ BEZPEČNOSTNÍ ŘEŠENÍ JE SOUČÁSTÍ SAMOSTATNÉ PŘÍLOHY
–SKUTEČNÉ ROZMĚRY BUDOU PŘED PROVEDENÍM PŘEMĚŘENÝ NA STAVBĚ

0,000=1.NP (CHODBA)

REKONSTRUKCE OBJEKTU ŠKOLY (HYGIENICKÉ ZÁZEMÍ A ÚNIKOVÁ CESTA)				ARCHITEKTI TIHELKA - STARYCHA s.r.o. BRNO, GARIBOLDIOVA 32, 614 00	
PARC. č. 253, BOTANIČKA 63/70, BRNO, POKOMA, 602 00	ING. ARCH. Z. TIHELKA		DATUM	05/2015	
VEDOUcí PROJEKTANT	ING. ARCH. M. STARYCHA		ZAK. číSLO		
ZODPOVĚD. PROJEKTANT	ING. M. ROZEHNAL		STUPEŇ	DPS	
VPRACOVAL	ING. M. ROZEHNAL		ČASŤ	D.1.1-ASŘ	
INVESTOR: JIHOMORAVSKÝ KRAJ, ŽEROTINOVÓ NÁMĚSTÍ 449/3, BRNO, VEKEŘI, 60200, ZASTOUPENÝ PŘÍSPĚVKOVOU ORGANIZACÍ: SPORTOVNÍ GYMÁZIUM LUDVÍKA DAVKA, BRNO, BOTANIČKA 70				MĚŘÍTKO	č. VÝKRESU
ŘEZ B – B ÚPRAVA PROSTORU SCHODIŠŤE – CHŮC A				1 : 100	105