



SOUPIS PRACÍ, DODÁVEK A SLUŽEB S VÝKAZEM VÝMĚR - PROJEKT INTERIÉRU ČESKÁ 11

Identifikace projektu:	Interiér objektu Česká 11
Stupeň PD:	Projekt interiéru
Místo stavby:	Česká 11, Brno
Zadavatel:	Středisko služeb školám a Zařízení pro další vzdělávání pedagogických pracovníků Brno, Zastoupen: Mgr. Jan Juřík, ředitel
Zpracovatel:	Ateliér Velehradský, s. r. o. Libušino údolí 76, 623 00 Brno Tel./Fax.: 547221936 Mob.: 602 850 461, 606 733 550, Email.: tomas@velehradsky.cz
AO: Ing. arch. Tomáš Velehradský,	+420 602 850 461
číslo autorizace: 03 879	tomas@velehradsky.cz
Projektový tým:	
Ing. arch. Tomáš Velehradský	tomas@velehradsky.cz
Ing. arch. Tereza Velehradská	tereza@velehradsky.cz
Mga. Filip Velehradský	filip@velehradsky.cz
Bc. Anna Kuznetcová	kuznetcova@velehradsky.cz
Radim Sviták	svitak@velehradsky.cz

SESTAVY LAVIC					Popis
OZN	POČT KS	Šířka	Hloubka	Výška	
N 01	2	1510	580	770	Dřevěná čalouněná lavice s jednoduchým designem kontrastujícím s organickým charakterem prostoru. Výrobek je vzhledem k tvarovým anomáliím prostoru uvažován jako atypický.
N 01b	1	900	580	770	
N 01z	2	1540	580	770	Kostra: - 100% masivní dubová konstrukce - povrchová úprava olej
N 02	1	1780	580	770	
N 03	1	1230	600	770	Sedák: - překližka - Skladba PUR pěny s rozdílnou tuhostí - potahový materiál z kvalitní látky, plošná hmotnost min. 360 g/m2, materiálové složení, permanentně těžce vznětlivá 100% polyesterová vlákna. Odolnost látky vůči otěru je min. 80.000 otáček Martindale (UNI EN ISO 12947), stálobarevnost na světle 5, odolnost proti ohni (BS 5852 Crib 5). Výplň sedáku PUR pěna H 3050, výplň opěradla PUR pěna N 2538. (Stejná látka a provedení jako u opěrky). Látka musí být omyvatelná a vhodná pro provoz kavárny.
N 04	4	1600	580	770	
N 05	2	1120	450	770	Opěrka: - PUR pěna - Potahový materiál shodný jako na sedju
N 06	1	1000	580	770	
N 07	1	1330	580	770	Jednotlivé lavice budou navzájem sešroubovány do sestav Každá lavice bude vybavena nastavitelnými vyrovnávacími šrouby pro eliminaci případné nerovnosti podlahy a ochranu výrobku před poškozením
N 08	2	2275	1270	770	
N 09	1	1590	580	770	V místech, ke sestava lavic zabíhá do okna a nad úroveň sedálu vystupuje zdoo parapetu, bude tato část parapetního zdiva obložena tmavým plechem shodné specifikace jako e obklad stěn v prostoru baru. Plechový obklad bude zarovnm s předním lícem parapetu. V horní hraně opěráky jsou ve vyzančených místech do lavic integrovány nábytkové zásuvky. Zásuvby budou shodné barevnosti jako čalounění, budou v rovině čalounění (nebudou výškově vyčnívat nad lavicí) a budou do lavice řemeslně kvalitně zapracovány. V každé zásuvkové sestavě bude jedna silová zásuvka s dětskou krytkou (například pro připojení notebooku) a minimálně dva nabíjecí USB porty (například pro nabíjení telefonu). Součástí dodávky je kopletní insatalace a veškeré příslušenství nezbytné pro plnohodnotnou funkci. Napájení bude z lavice vyvedeno odpovídajícím kabelem ve spodní zadní části a ukončeno vydlicí do zásuvky v místech, kde jsou silové zásuvky označeny na výkrese. Lavice bude zapojena do připravené zásuvky ve stěně. Součástí dodávky je i revize elektroinstalace v lavici. Veškeré použité komponenty musí odpovídat svými parametry situaci, ve které jsou poučity (instalace na hořlavý povrch, vedení napájení hořlavou konstrukcí apod.)
N 10	2	1090	550	770	
N 11	1	1010	580	770	
N 12	1	1160	580	770	Záruka na soudržnost konstrukce 5 let. Nosnost min. 110kg/osobu. lavice musí splňovat normu EN 16 139 (požaduje se stupeň namáhavosti č. 2, těžká zátěž). Lavice navazuje na výtvarný koncept interiéru a její výraz je významnou součástí autorského záměru. Přiložená výkresová dokumentace závazně formuluje tvarové souvislosti designu lavice a prostoru. Dodržení těchto paramterů bude významné při posuzování navržených vzorků v procesu vzorování (podrobněj v technické zprávě) Životnost výrobku musí být min. 15 let. Kompletní dodávka funkčního celku včetně dopravy a montáže. Dodavatel doloží všechny uvedené parametry protokoly ze zkoušky výrobku, nebo technickými listy materiálů použitých na výrobku. Ke specifikaci výrobku náleží informace vyplývající z výkresové dokumentace a technické zprávy.
N 13	2	920	580	770	
N 14	1	1200	1240	770	
N 15	1	640	480	770	
N 16	1	1000	580	770	
N 17	1	1200	1240	770	
N 18	1	1235	20	800	
N 18a	1	640	145	740	
N 19	1	2272	20	700	
N 20	1	2280	20	600	

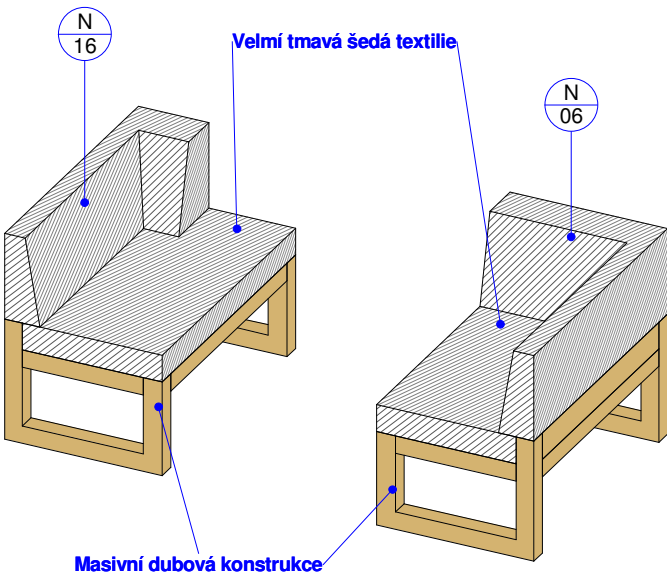


3D Pohled

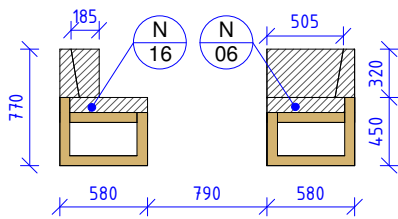

Pohled čelní


1 : 50

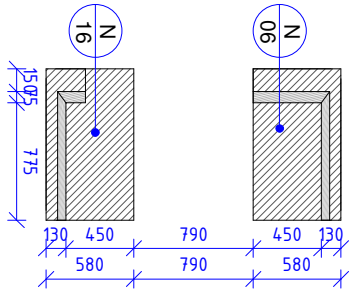


Půdorys

1:25

N 16, N 06 - LAVICE SESTAVA 1				1 : 50	AS		A-203		
Číslo projektu	1401	Datum	03/2017	Vypracoval	Bc. Anna Kuznetcova	Měřítko	Profese	Objekt	Výkres

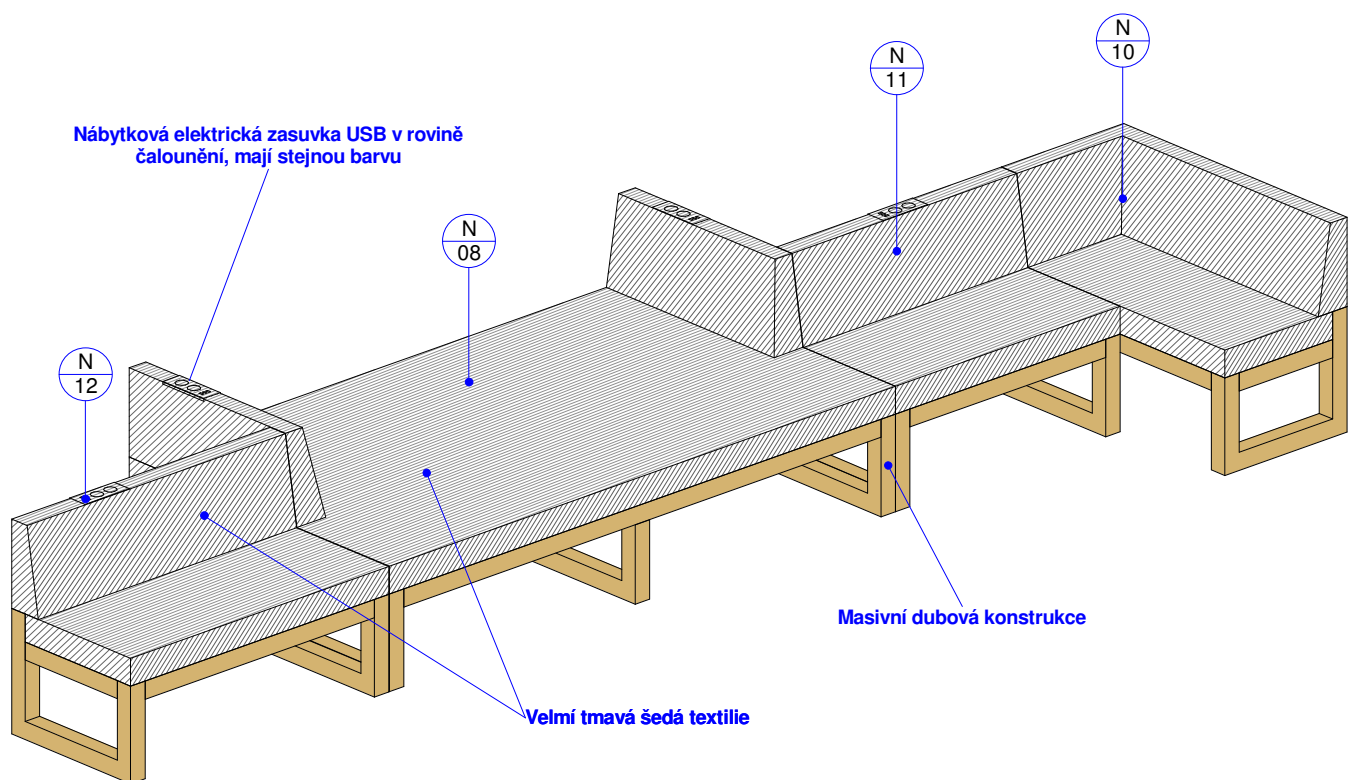


3D Pohled

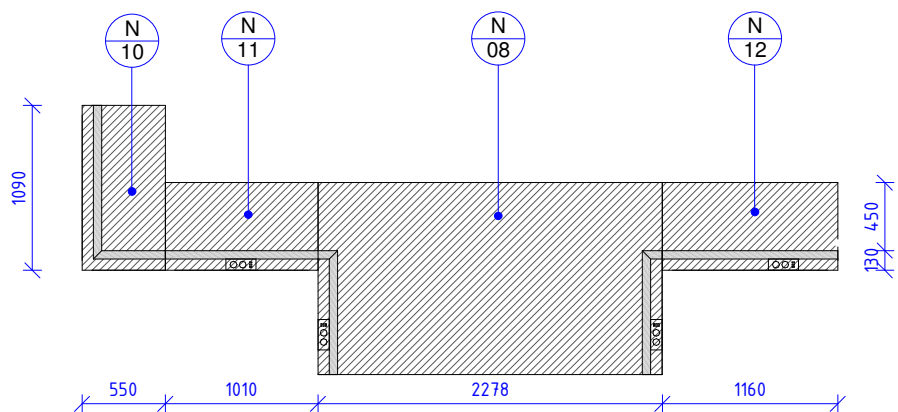

Půdorys

1 : 50

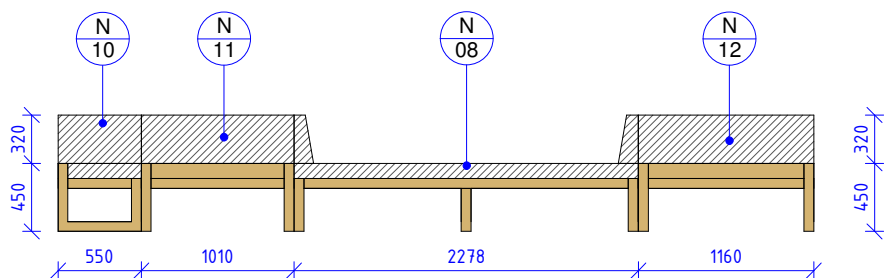

Pohled čelní

1 : 50

N 08, N 10, N 11, N 12 - LAVICE SESTAVA 2

1 : 50

AS

A-204

Číslo projektu

1401

Datum

03/2017

Vypracoval


Bc. Anna Kuznetcova

Měřítko


Profese

Objekt

Výkres

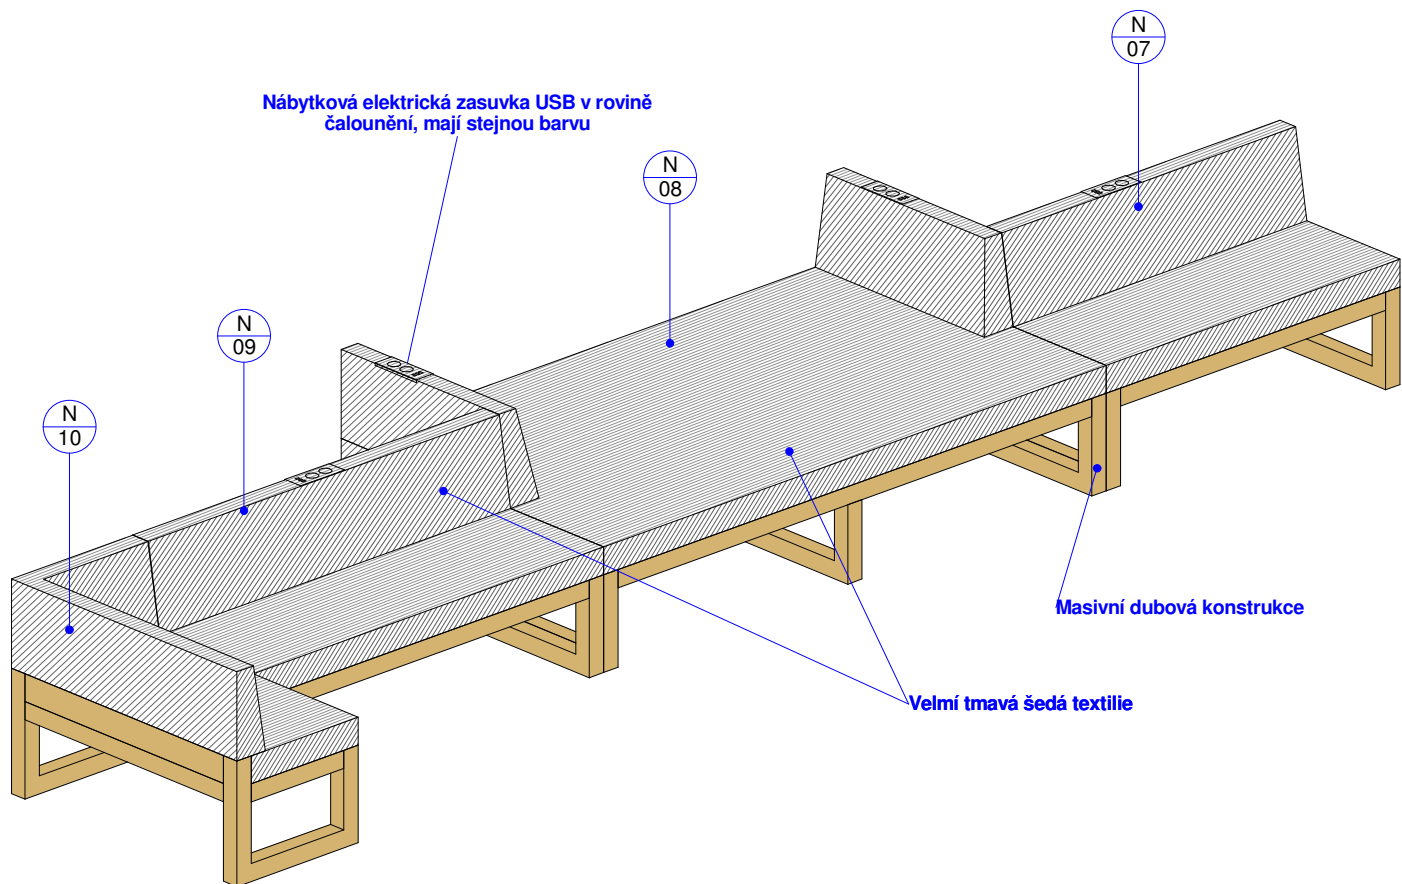


3D Pohled

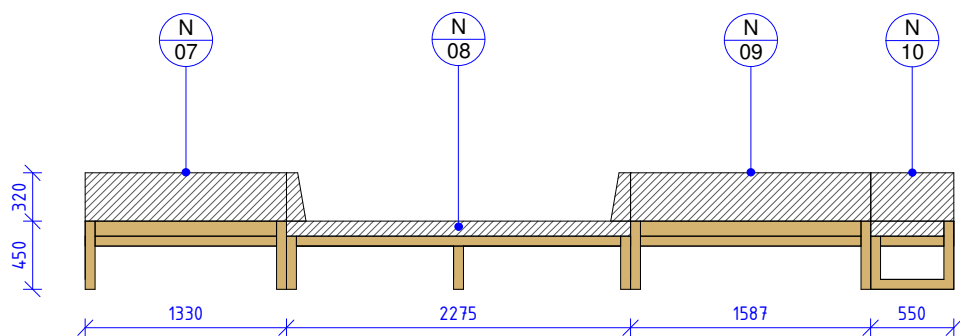

Pohled čelní

1 : 50

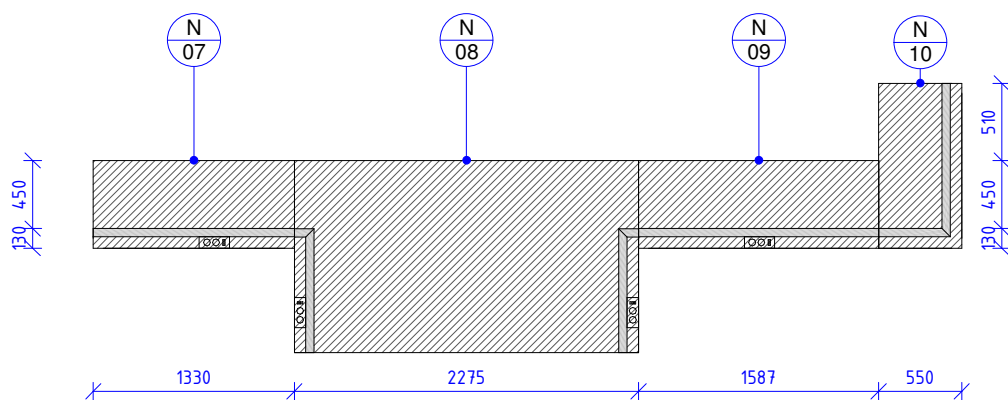

Půdorys

1 : 50

N 07, N 08, N 09, N 10 - LAVICE SESTAVA 3

1 : 50

AS

A-205

Číslo projektu

1401

Datum

03/2017

Vypracoval


Bc. Anna Kuznetcova

Měřítko


Profese

Objekt

Výkres

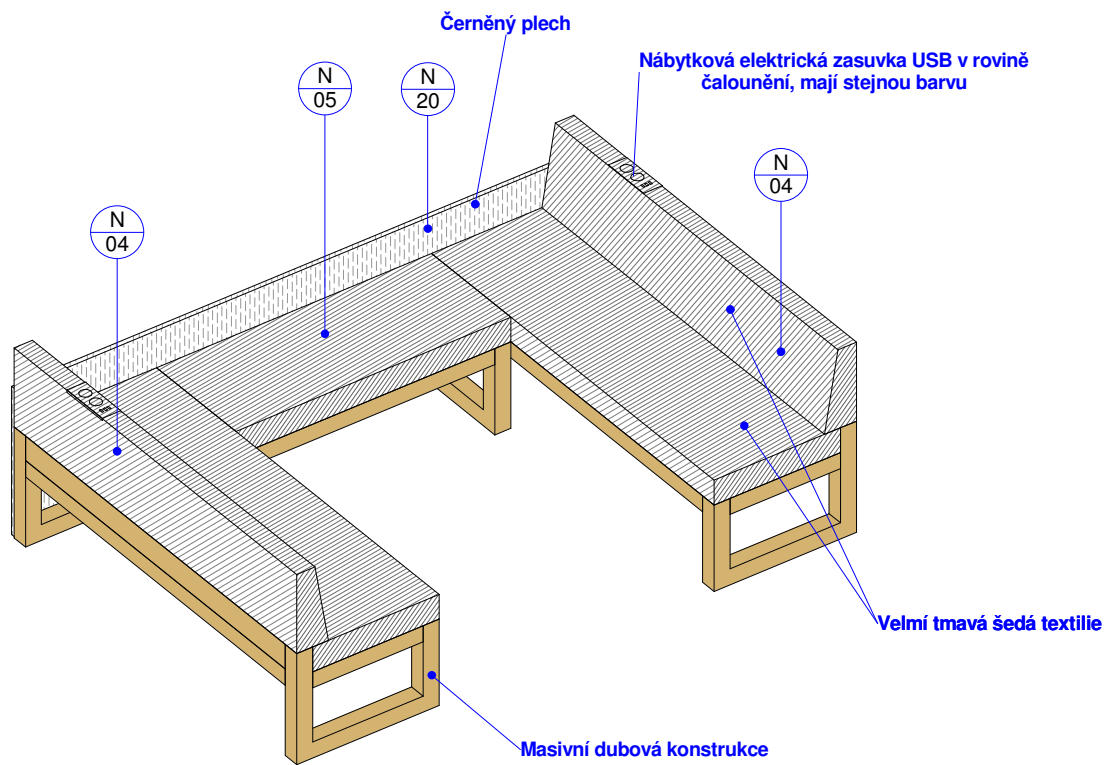

3D Pohled

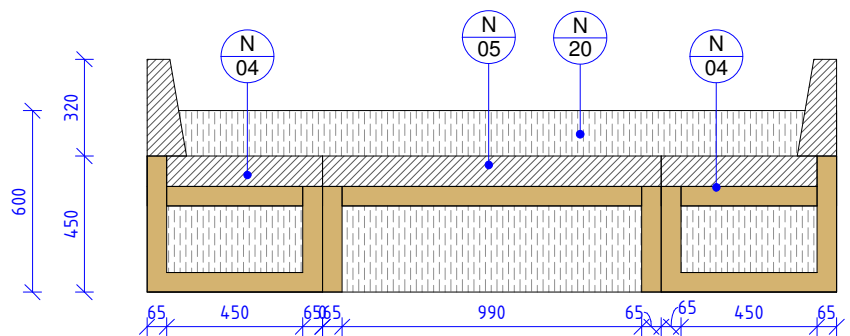


Pohled čelní

1 : 25

Půdorys

1:25

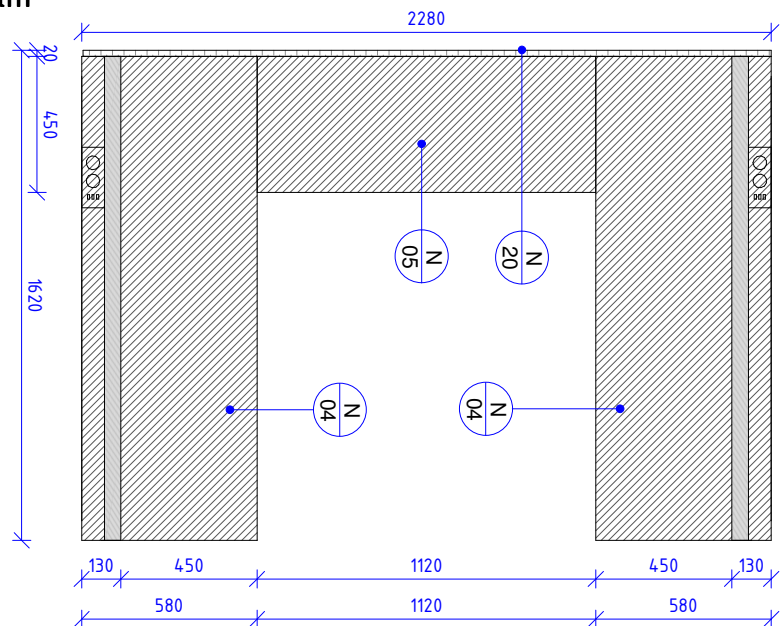

N 04, N 05, N 20 - LAVICE SESTAVA 4

1 : 25

AS

A-206

Číslo projektu

1401

Datum

03/2017

Vypracoval


Bc. Anna Kuznetcova

Měřítko


Profese

Objekt


Výkres

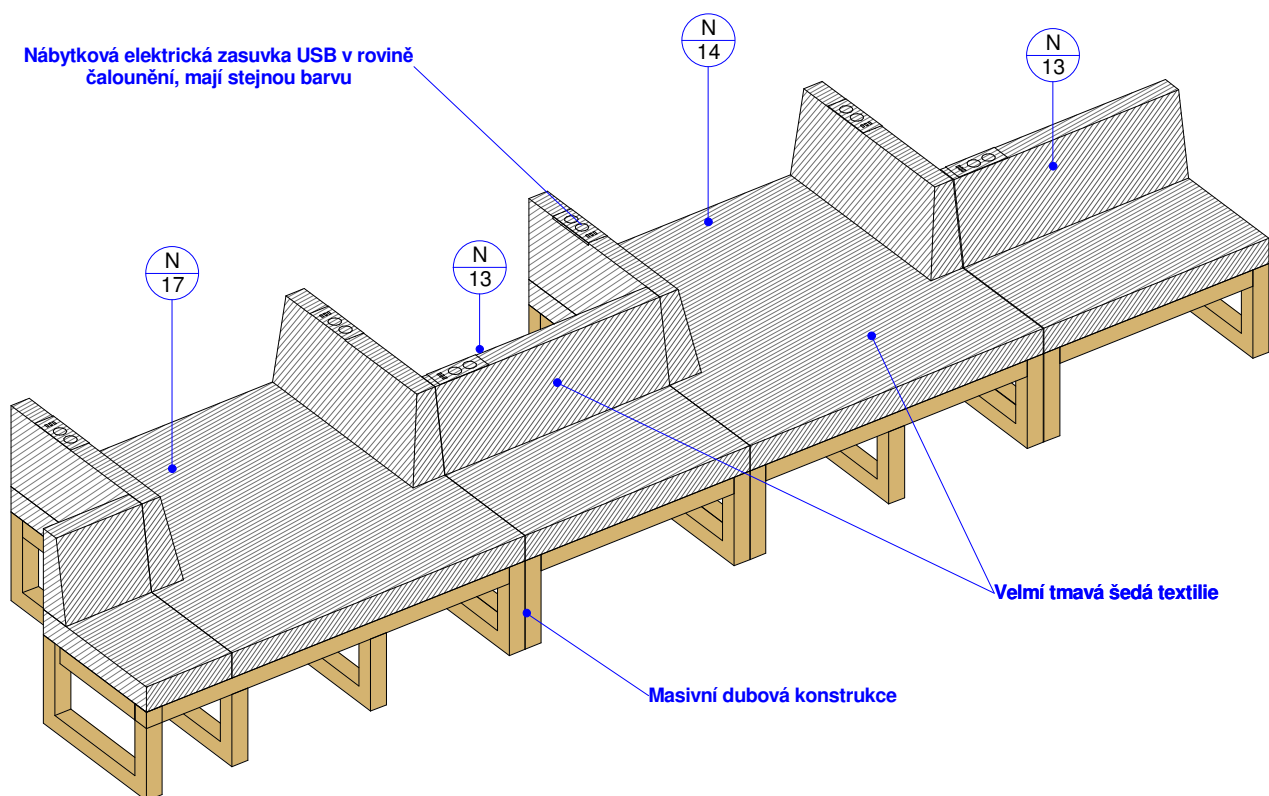

3D Pohled

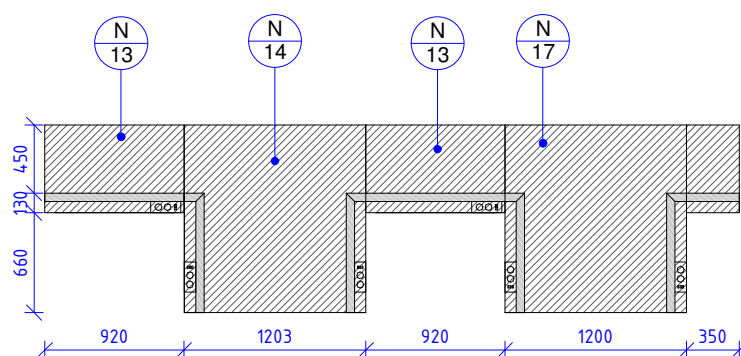

Půdorys
1 : 50

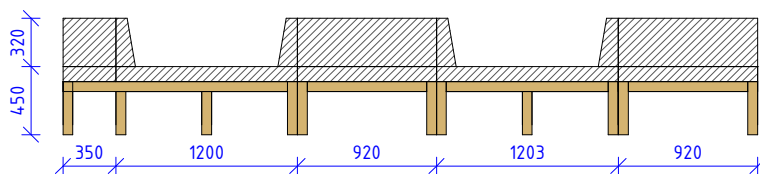

Pohled čelní
1 : 50

N 13, N 14, N 17 - LAVICE SESTAVA 5

1 : 50

AS

A-207

Číslo projektu

1401

Datum

03/2017

Vypracoval


Bc. Anna Kuznetcova

Měřítko


Profese

Objekt

Výkres

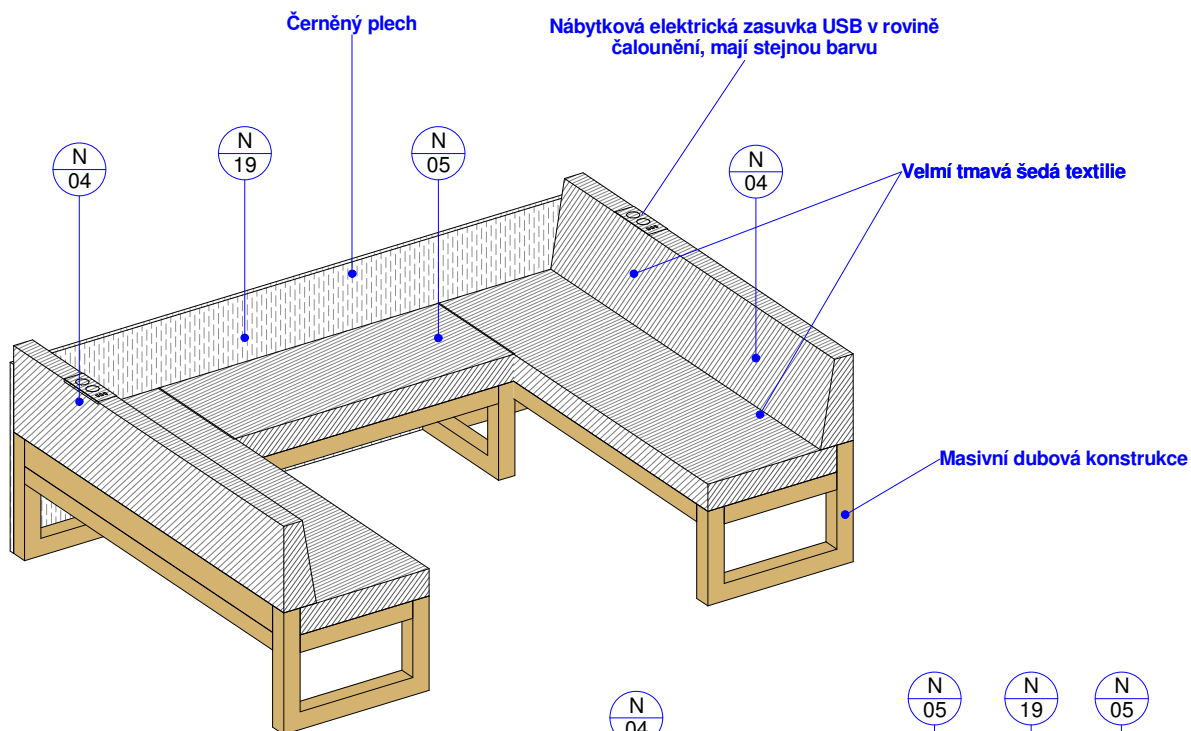


3D Pohled

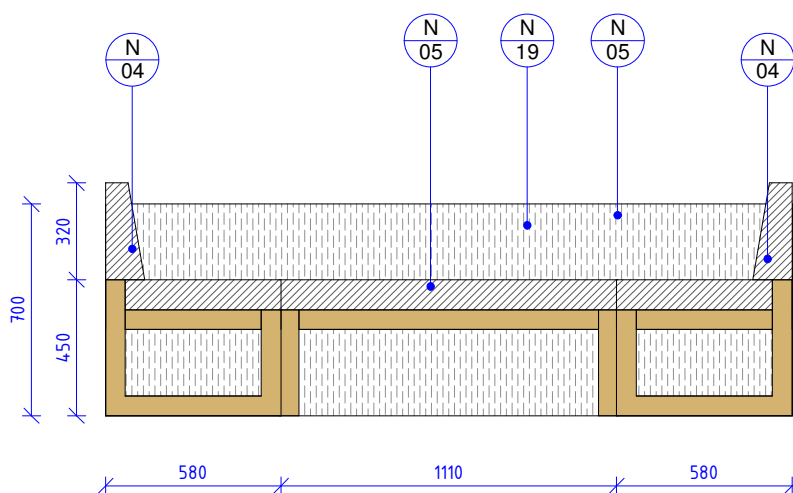

Pohled čelní

1 : 25

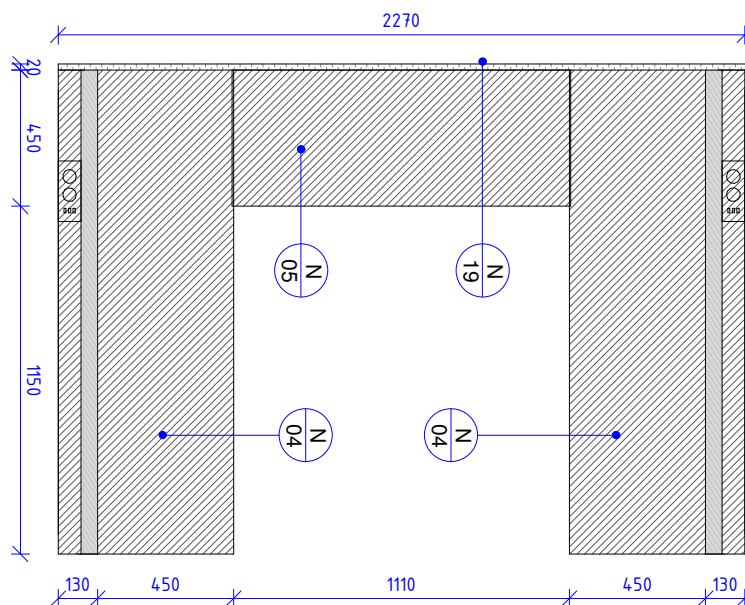

Půdorys

1:25


N 04, N 05, N 19 LAVICE SESTAVA 6

1 : 25


AS

A-208

Číslo projektu	1401	Datum	03/2017	Vypracoval	Bc. Anna Kuznetcova	Měřítko	Profese	Objekt	Výkres
----------------	------	-------	---------	------------	---------------------	---------	---------	--------	--------

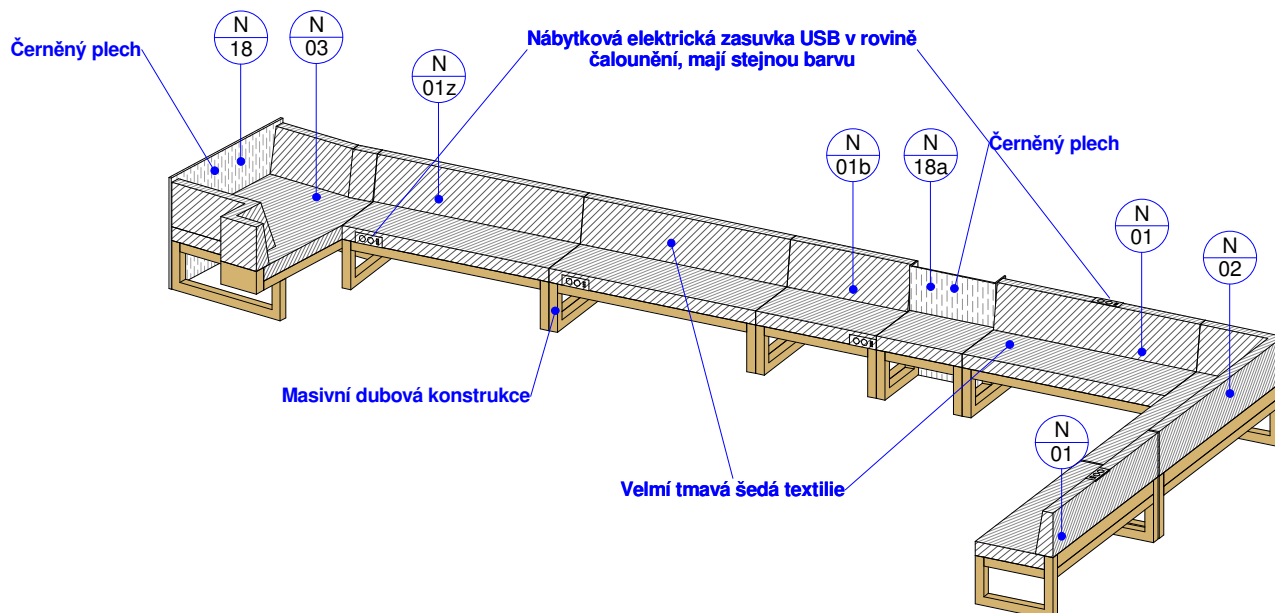


3D Pohled

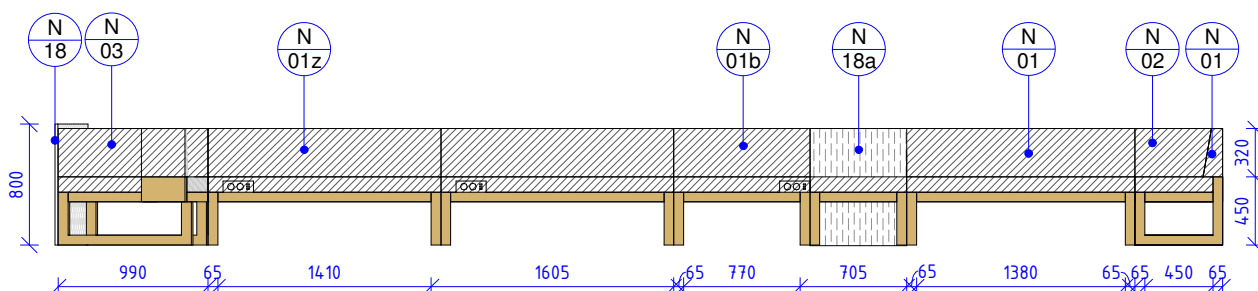

Pohled čelní

1 : 50

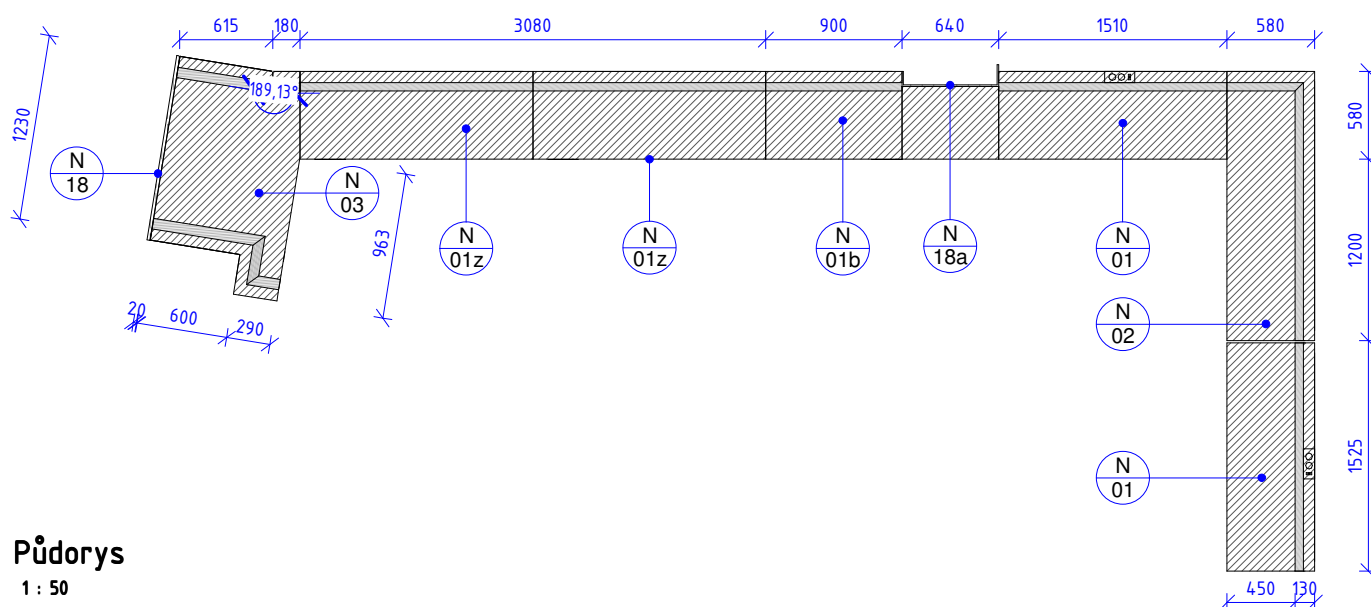

Půdorys

1 : 50

N 01, N 01b, N 01z, N 02, N 18 - LAVICE SESTAVA 7


1 : 50

AS


A-209

Číslo projektu	1401	Datum	03/2017	Vypracoval	Bc. Anna Kuznetcova	Měřítko	Profese	Objekt	Výkres
----------------	------	-------	---------	------------	---------------------	---------	---------	--------	--------

STŮL PLECHOVÝ		
OZN	Počet kusů	Popis
N 21	15	Kovový stolek z černěného plechu tvořený stolovou deskou a podnoží. Materiál: černěný plech, blíže k charakteru povrchu plechu v technické zprávě Stolová deska: pravidelný obélník se zaoblenými rohy s rádiusem 90 mm. Rozměry desky v rozměrech podle typu stolu. Tloušťku plechu zvolí dodavatel v závislosti na charakteristice dodávaného materiálu tak, aby pro daný počet podpor zajišťoval dostatečnou tuhost desky, která udrží rovinatost i při bodovém i plošném zatížení. Okraje desky budou zabroušeny do mírného "C" proilu, aby byl stůl po obvodu "tupý" a minimalizoval riziko zranění. Stolová noha je tvořena hranatou trubkou s mírným rádiusem v hranách. Profil trubky 40/40mm; R hrany 3mm. Sílu stěny zvolí dodavatel v závislosti na požadované zatížitelnosti stolu. Podstava podnože je tvořena shodným plechem, její rozměry jsou 400/400mm pro stůl s jednou nohou a 400/800mm pro stůl se dvěma nohami (podstavy mají shodné zaoblené hrany a rohů desky jako stolová deska). Dodavatel může rozměr podstavy velikostně přizpůsobit, pokud nebude vycházet z stability stolu. Tloušťku plechu podstavy zvolí dodavatel na základě charakteristik materiálu a požadované zatížitelnosti. Veškeré spoje na stole budou skryté. Případné svary budou zpracovány s vysokým nárokem na pohledovost. Zatížitelnost stolu, tedy stav, kdy stůl nevykazuje nadměrné deformace a je zajištěna stabilita (nepřevrací se) je 40 kg bodově v kterémkoli místě stolové desky a 120 kg celkově. Stůl je doplněn drátěným držákem na Menu, který je uchycen po straně stolu ze spodní strany stolové desky. Smyslem držáku je umožnit návštěvníkům zcela si klidit stůl a odložit tištěnou abidku do kapsy na boku. Držák je tvořen ohýbaným drátem průměru 3mm shodné povrchové úpravy a vzhledu se stolovou deskou. Ze shodného materiálu je tvořen i drátěný háček, který slouží pro zavěšení stolního svítidla. Stůl je vybaven stolovou lampou, která je volně položena na stole. Od lampy vede vysoce elastický černý drát, který ústí do stolové nohy. V dutině stolové nohy je sveden k podlaze, kde je zapojen do podlahové zásuvky. Lampa je tvořena černěnou kovovou objímkou, designově výraznou skleněnou žárovkou s vílkem připojovací ranné edisonovské žárovky a drátěným, umělecky zpracovaným košem, který je svou formou výrazově sjednocen s ostatními drátěnými prvky v prostoru. materiál a povrchová úprava drátu je shodná s plechem stolu. Podrobnější popis koncepce drátěných prvků je v technické zprávě. Svítidlo je atypické. Koš musí být zpracován kvalifikovaným vručným výtvarníkem shodně se shodným přístupem, jako jsou drátěné plastiky v prostoru. Elektrifikace stolu včetně všech potřebných komponent pro správnou funkci stolu je součástí jeho dodávky. Všechny části musí být hladké, nenasákové, mechanicky odolné a snadno udržovatelné běžnými čistícími prostředky. Životnost výrobku musí být min. 15 let. Kompletní dodávka funkčního celku včetně montáže. Ke specifikaci výrobku náleží informace vyplývající z výkresové dokumentace a technické zprávy.
N 22	2	
N 23	20	

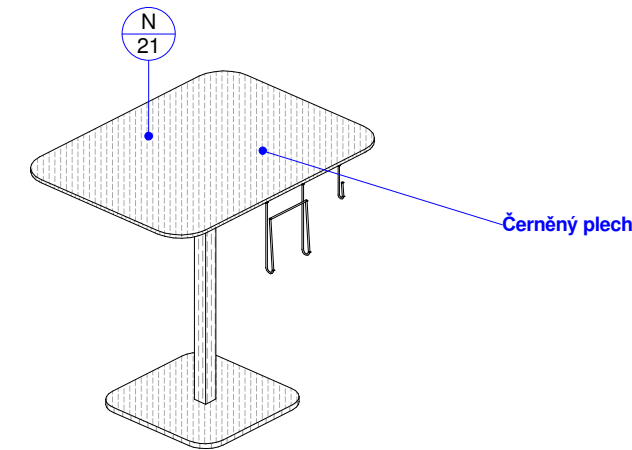


3D Pohled

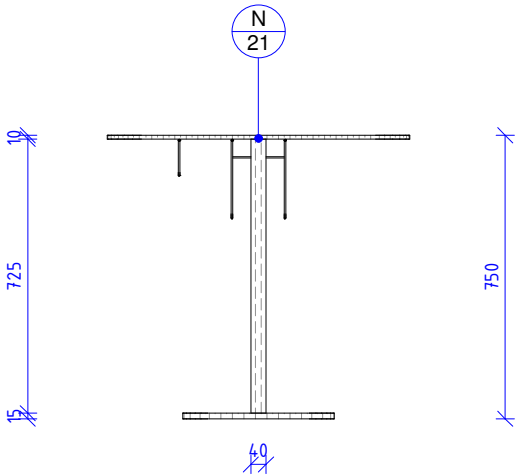

Pohled čelní


1 : 20

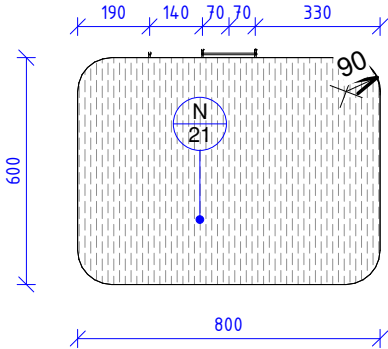


Půdorys

1 : 20


N 21 STŮL - PLECHOVÝ				1 : 20	AS		A-210		
Číslo projektu	1401	Datum	03/2017	Vypracoval	Bc. Anna Kuznetcova	Měřítko	Profese	Objekt	Výkres

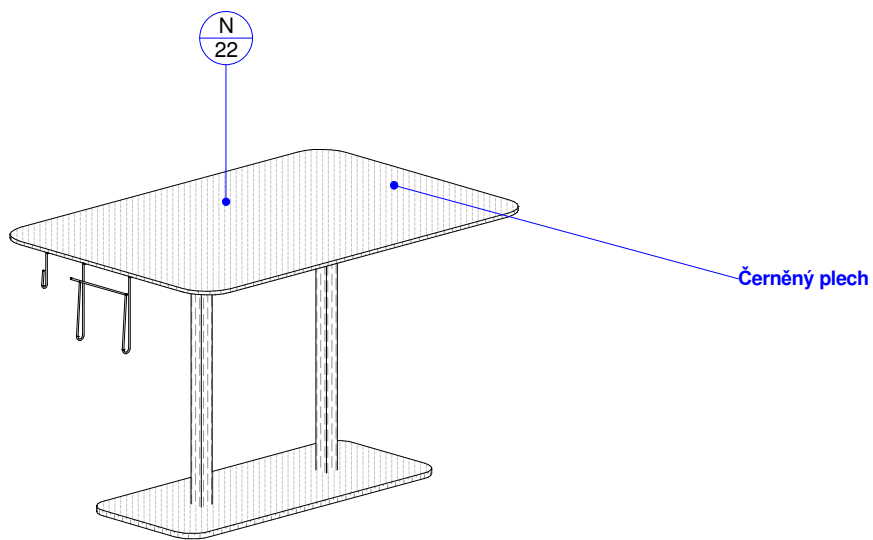

3D Pohled

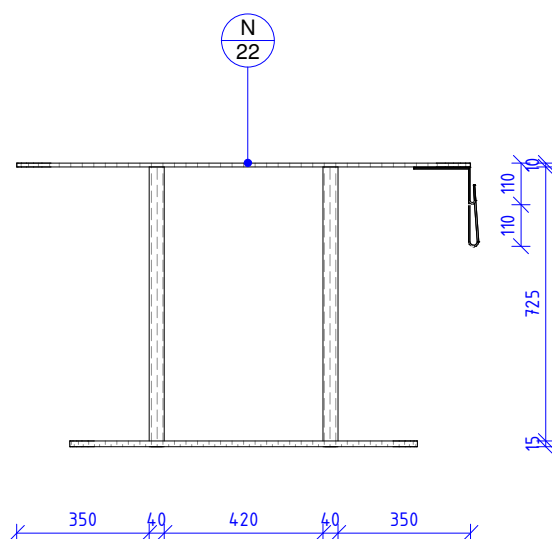

Pohled čelní
1 : 20

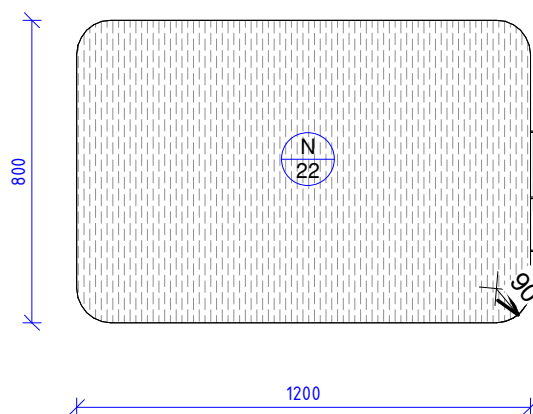

Půdorys
1 : 20

N 22 - STŮL PLECHOVÝ VĚTŠÍ

1 : 20

AS

A-211

Číslo projektu

1401

Datum

03/2017

Vypracoval


Bc. Anna Kuznetcova

Měřítko


Profese

Objekt


Výkres

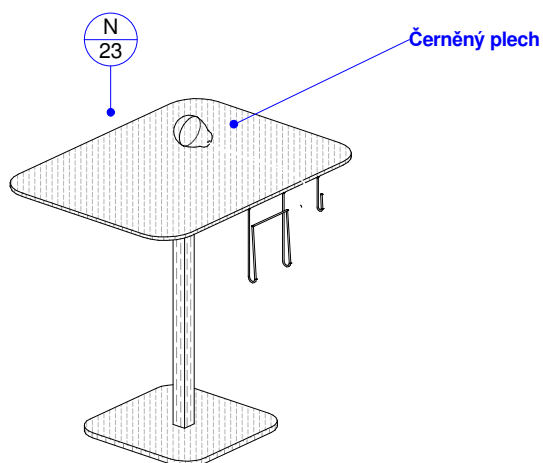

3D Pohled

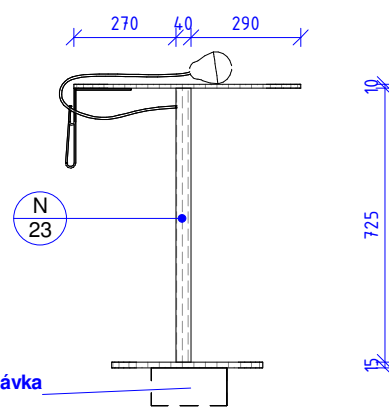

Pohled čelní
1 : 20

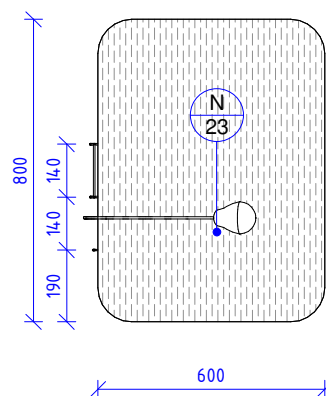

Půdorys
1 : 20

N 23 - STŮL PLECHOVÝ PODLAHOVÁ ZÁSUVKA

1 : 20

AS

A-212

Číslo projektu

1401

Datum

03/2017

Vypracoval

Bc. Anna Kuznetcova


Měřítko

Profese

Objekt

Výkres

Menuboardy					
OZN	POČT KS	Šířka	Hloubka	Výška	Popis
N 25	1	1000	30	1900	Jednoduchý plechový plát z černěného plechu shodného vzhledu jako je obklad v prostoru baru. Tloušťku plechu zvolí dodavatel v závislosti na charakteristice materiálu, četnosti kotvení a rozměru desky tak, aby panel byl tuhý a rovinný (minimální požadavek je 3mm). Celý panel bude odsazen 20mm před rovinu stěny. Na panelu bude nalepena grafika z fólie řezané plotrem. Grafický návrh dodá zadavatel v průběhu realizace. V ceně bude zahrnuto zpraování dodaného grafického návrhu, fyzické vytvoření grafiky a její aplikace na panel. Předpokládá se užití 3 barev fólií, které budou vyřezány na řezacím plotru a aplikovány na panel. Naceněno bude celoplošné pokrytí touto technologií. Fólie bude matná, omyvatelná. Vzhledem k funkci panelu musí být bez poškození podkladní vrstvy, nebo bez zanechání zbytků fólie nebo lepidla odstranitelná. Dodavatel musí garantovat doplntelnost shodného typu fóli na dobu minimálně 5 let Ke specifikaci výrobku náleží informace vyplývající z výkersové dokumentace a technické zprávy.
N 26	1	1000	30	1900	

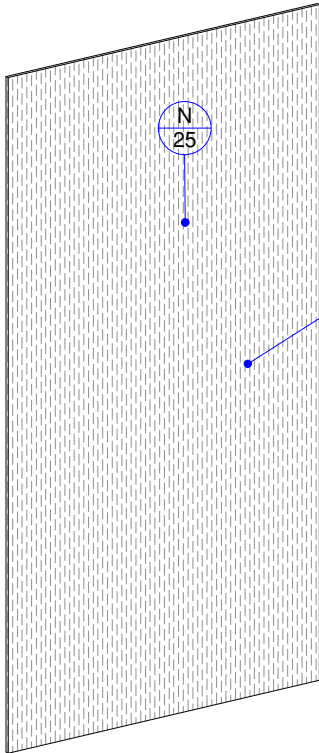


3D Pohled

Černěný plech

1000

1900

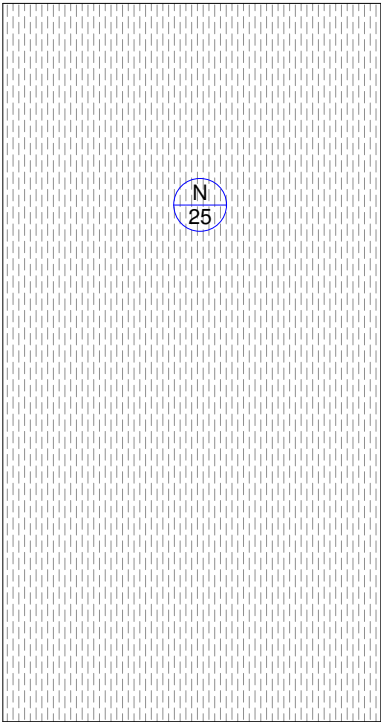

Pohled čelní

1 : 20




1000

Půdorys


1 : 20

N 25 - PANEL VSTUP				1 : 20	AS		A-214
Číslo projektu	1401	Datum	03/2017	Vypracoval	Bc. Anna Kuznetcova	Měřítko	Výkres

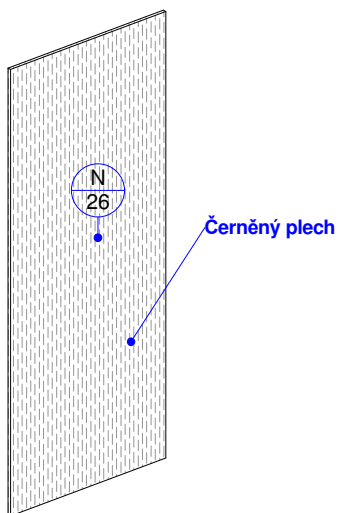

3D Pohled

1300

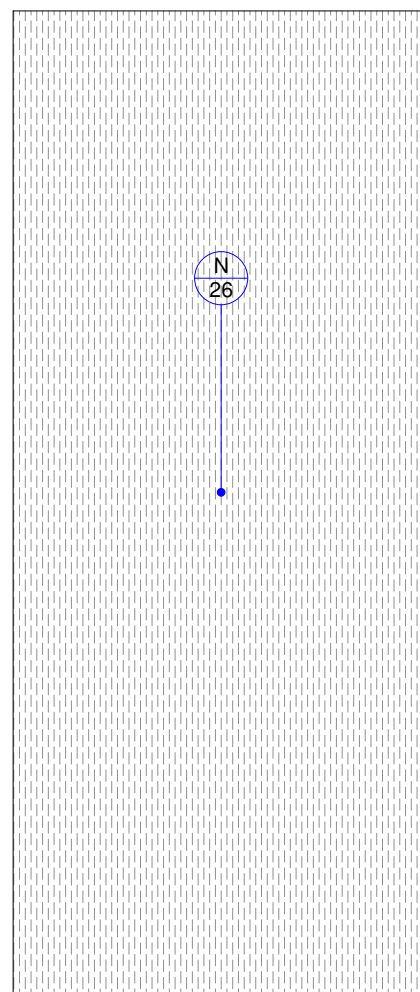

550

18



550

Půdorys
1:20

N 26 - PANEL MALÝ

1 : 10

AS

A-215

Číslo projektu

1401

Datum

03/2017

Vypracoval


Bc. Anna Kuznetcova

Měřítko

Profese


Objekt

Výkres

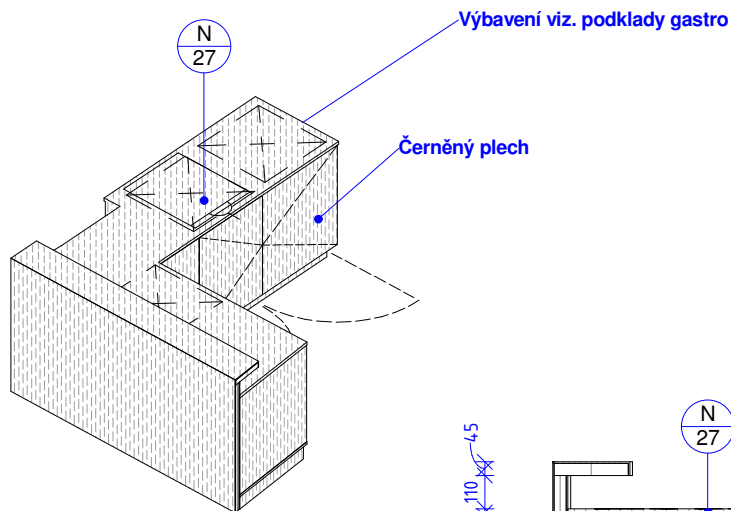


3D Pohled

25
110
4.5
820
100

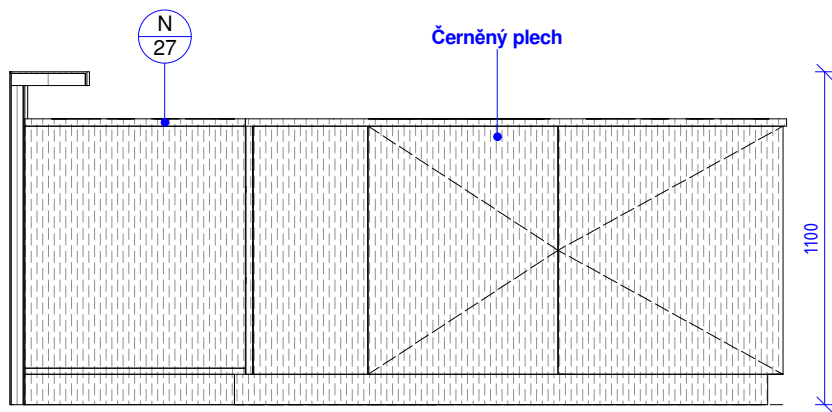


Pohled čelní
1 : 25

2559
580
1500

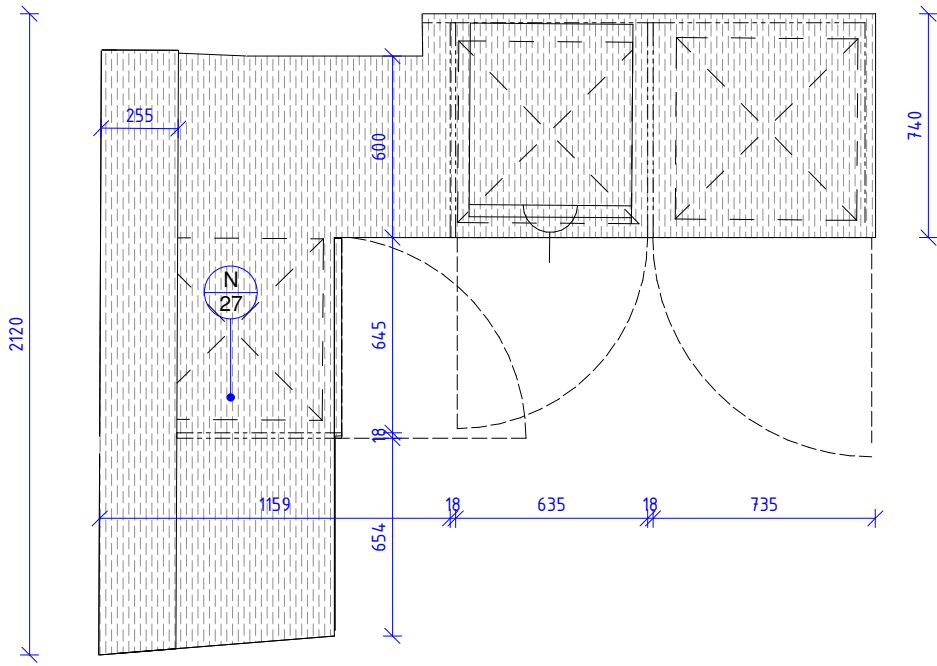


Půdorys
1 : 25

N 27 - BAR STŮL KÁVOVAR					1 : 25	AS		A-217	
Číslo projektu	1401	Datum	03/2017	Vypracoval	Bc. Anna Kuznetcova	Měřítko	Profese	Objekt	Výkres

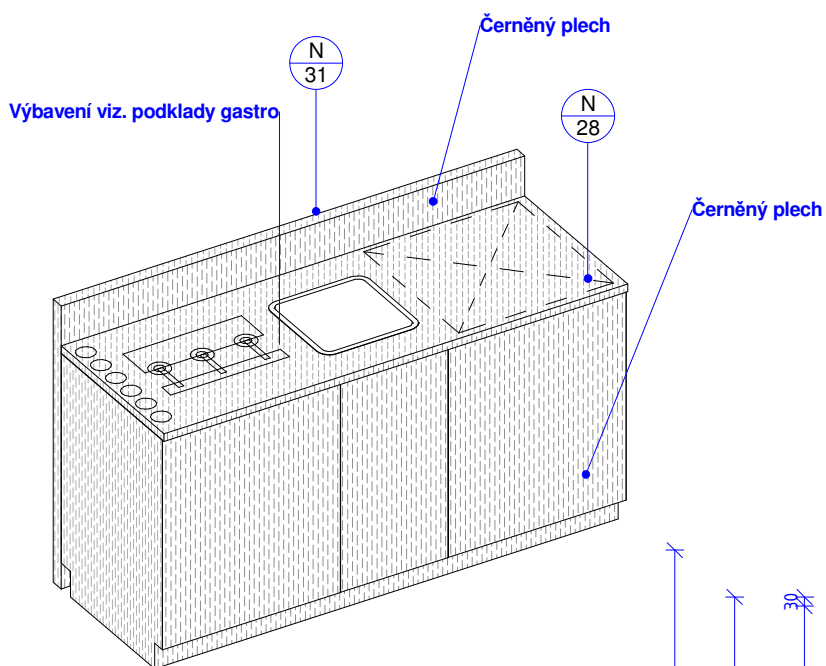


3D Pohled

Pohled čelní
1 : 25

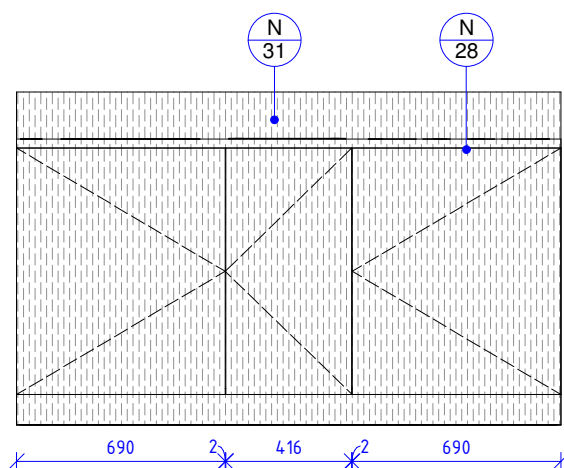

Půdorys
1 : 25

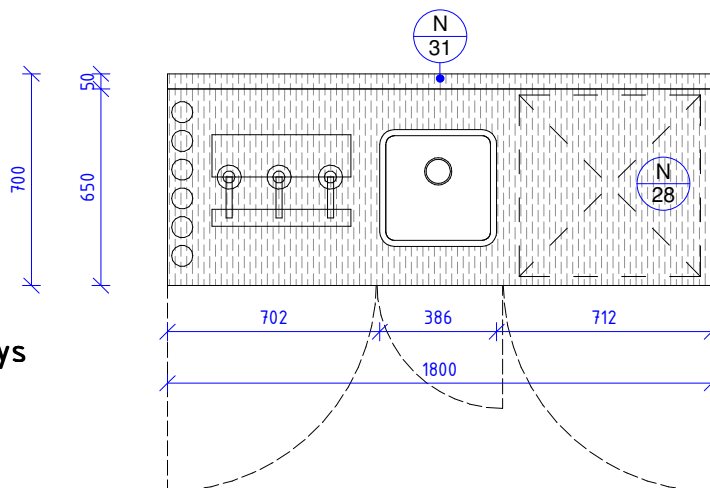

N 28, N 31 - STŮL S VÝČEPEM

1 : 25

AS

A-218

Číslo projektu

1401

Datum

03/2017

Vypracoval


Bc. Anna Kuznetcova

Měřítko


Profese

Objekt


Výkres

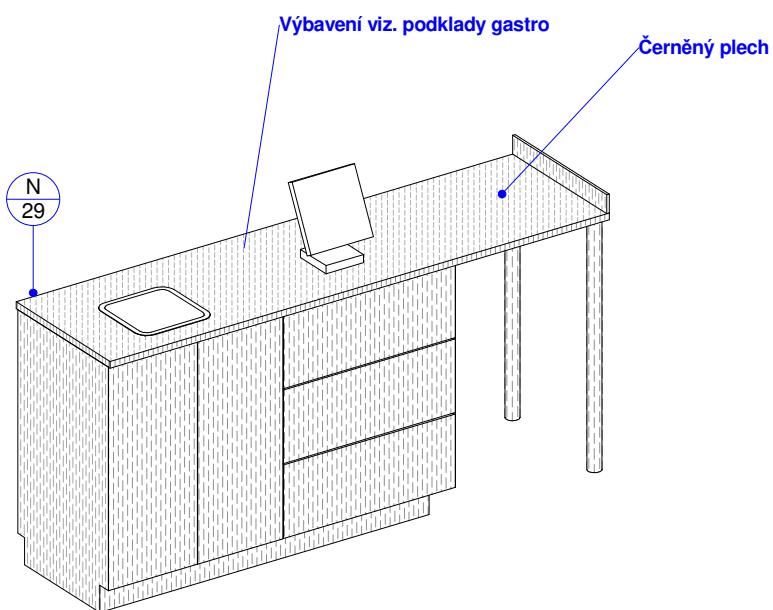

3D Pohled

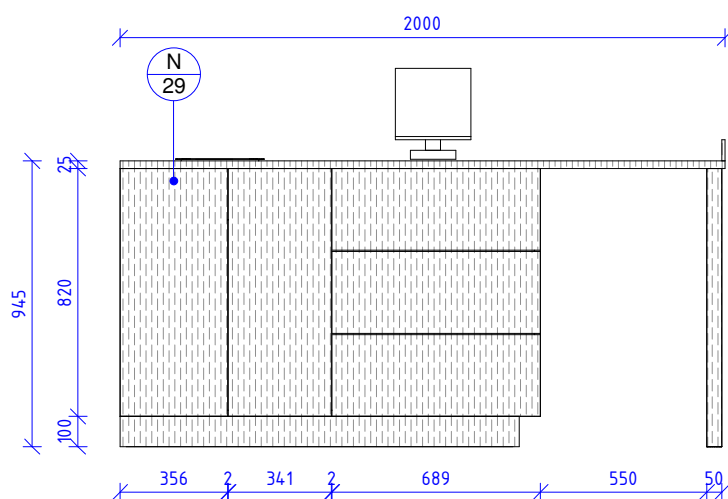

Pohled čelní
1 : 25

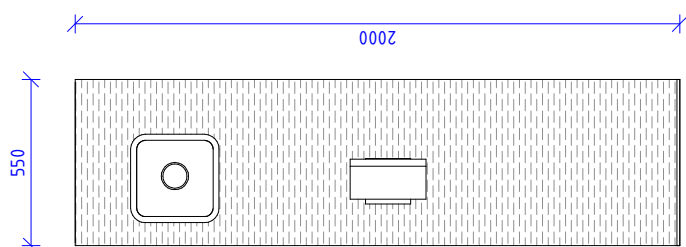

Půdorys
1:25

N 29 - STŮL POKLADNÍ SYSTÉM

1 : 25

AS

A-219

Číslo projektu

1401

Datum

03/2017

Vypracoval


Bc. Anna Kuznetcova

Měřítko


Profese

Objekt

Výkres

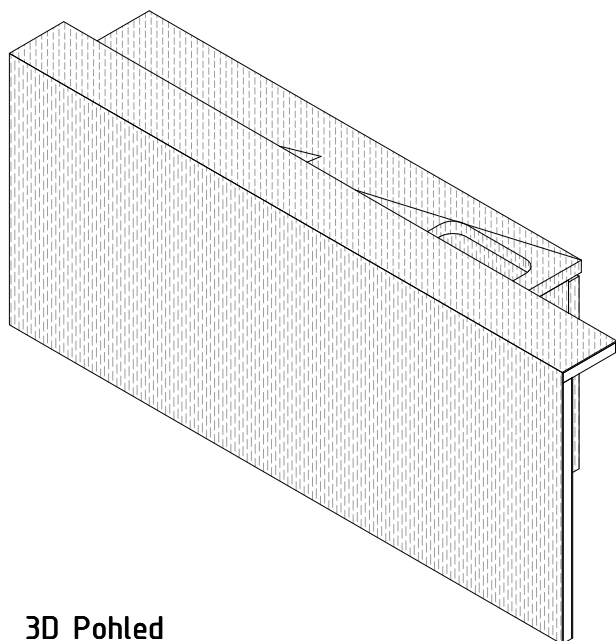


3D Pohled

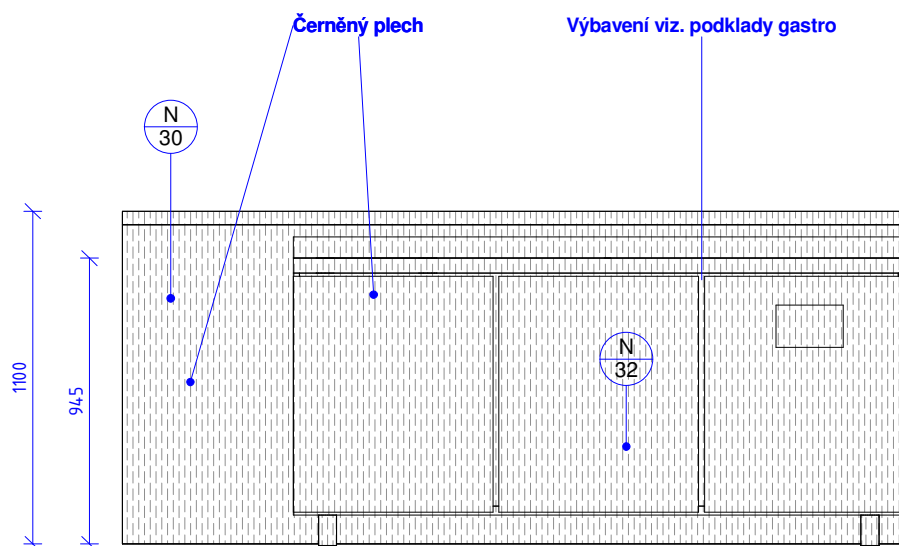

Pohled čelní

1 : 25

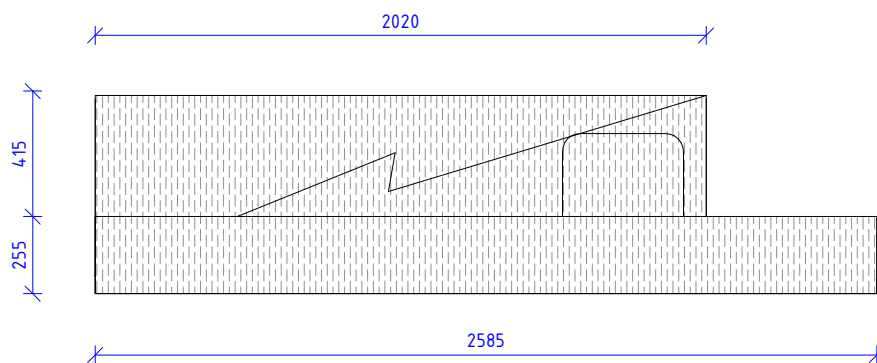

Půdorys

1 : 25

N 30, N 32 - CHLADÍČÍ STŮL

1 : 25

AS

A-220

Číslo projektu

1401

Datum

03/2017

Vypracoval

Bc. Anna Kuznetcova


Měřítko

Profese


Objekt

Výkres

ŽIDLE		
OZN	Počet kusů	Popis
N 35	32	Dřevěná židle kombinující jednoduché rovné masivní pvky dřeva s ohýbanou překližkou. Lehká a pevná konstrukce. - Židle je stohovatelná (minimálně po 5 ks na sobě) - Židle je čalouněná - sedadlo i opěradlo Kostra: - 100% masivní dubová konstrukce - ohýbaná překližka s dubovou dýhou - povrchová úprava olej Sedák a opěrka: - Čalounění provedeno z kvalitní látky, plošná hmotnost min. 360 g/m2, materiálové složení, permanentně těžce vznětlivá 100% polyesterová vlákna. Odolnost látky vůči otěru je min. 80.000 otáček Martindale (UNI EN ISO 12947), stálobarevnost na světle 5, odolnost proti ohni (BS 5852 Crib 5). Výplň sedáku PUR pěna H 3050, výplň opěradla PUR pěna N 2538. (Stejná látka a provedení jako u opěrky). Látka musí být omyvatelná a vhodná pro provoz kavárny. Parametry: (přípustné odchylky jsou do 5% od uvedených hodnot) - celková výška 79 cm - výška sedáku 47 cm - největší šířka židle 49cm - největší hloubka židle 52,5 cm - hmotnost židle do 6 kg. Záruka na soudržnost konstrukce 5 let. Nosnost min. 110kg. Židle musí splňovat normu EN 16 139 (požaduje se stupeň namáhavosti č. 2, těžká zátěž). Židle může být typový i atypcký výrobek podle možností dodavatele. Ve všech případech musí být dodrženy všechny požadavky na výrobek kladené. Židle navazuje na výtvarný koncept interiéru a její výraz je významnou součástí autorského záměru. Příložená výkresová dokumentace závazně formuluje tvarové souvislosti designu židle a prostoru. Dodržení těchto paramterů bude významné při posuzování navržených vzorků v procesu vzorování (podrobněj v technické zprávě) Životnost výrobku musí být min. 15 let. Kompletní dodávka funkčního celku včetně dopravy a montáže. Dodavatel doloží všechny uvedené parametry protokoly ze zkoušky výrobku, nebo technickými listy materiálů použitých na výrobku. Ke specifikaci výrobku náleží informace vyplývající z výkresové dokumentace a technické zprávy

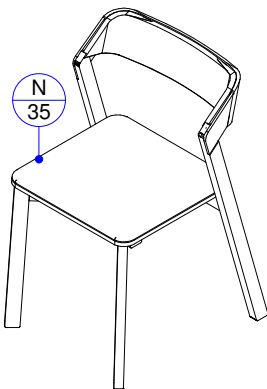


3D Pohled

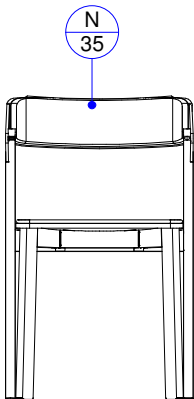

Pohled čelní

1 : 20

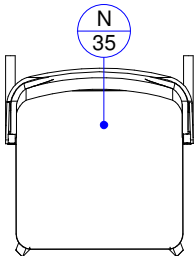


Půdorys

1 : 20



N 35 – ŽIDLE				1 : 20	AS		A-222		
Číslo projektu	1401	Datum	03/2017	Vypracoval	Bc. Anna Kuznetcova	Měřítko	Profese	Objekt	Výkres

Věšák					
OZN	POČT KS	Šířka	Hloubka	Výška	Popis
N 36	5	540	540	1750	Věšák velmi jednoduchého designu sestavený ze tří tyčových prvků ohnutých v jedné pětině do "V" a sesazených k sobě. Provedení z černěného ocelového profilu shodné povrchové úpravy jako ostatní kovové prvky v prostoru. Všechny části musí být hladké, nenasáklivé, mechanicky odolné a snadno udržovatelné běžnými čistícími prostředky. Životnost výrobku musí být min. 15 let. Kompletní dodávka funkčního celku včetně montáže. Ke specifikaci výrobku náleží informace vyplývající z výkresové dokumentace a technické zprávy.

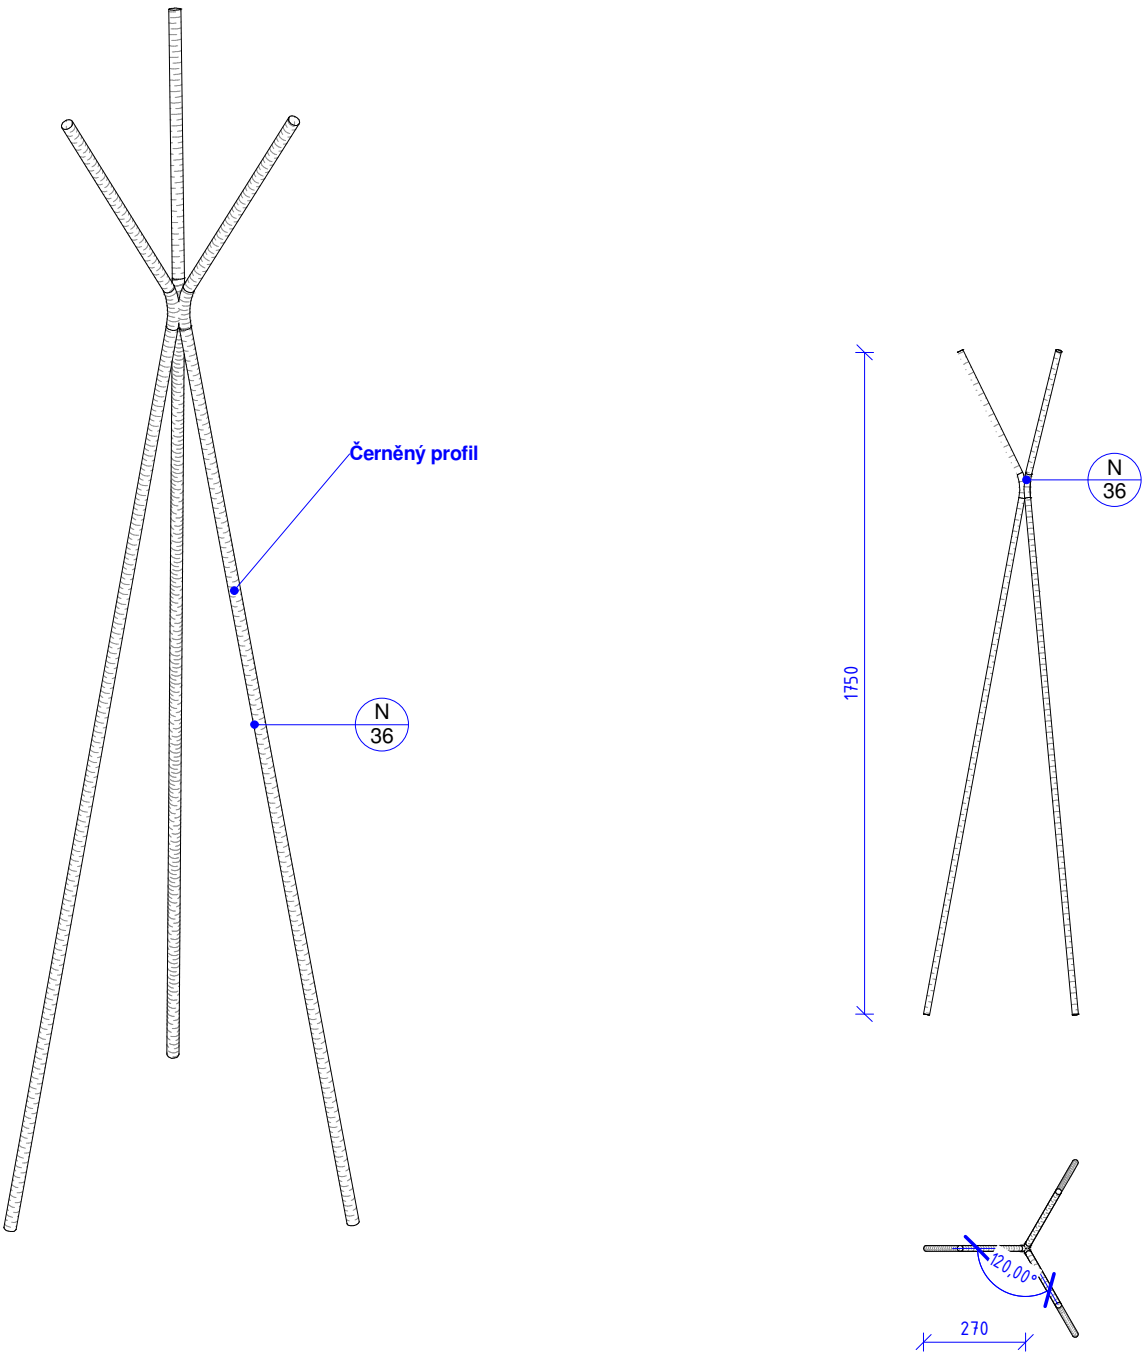


N 36 VĚŠÁK						1 : 20	AS		A-223
Číslo projektu	1401	Datum	03/2017	Vypracoval	Bc. Anna Kuznetcova	Měřítko	Profese	Objekt	Výkres

Police bar						
OZN	POČT KS	Šířka	Hloub ka	Výška	Popis	
N 152	1	1800	350	87	Atypický výrobek. Plechová police na hrnky a skleničky. Součástí dodávky bude samostatná police, závesná ocelová lanka, typové držáky na sklenice a příslušenství potřebné pro montáž výrobku. Konstrukčně je police řešena jako plech 3 mm, povrchová úprava plechu je obdobná jako u ostatních plechových výrobky v tomto celku. Ze všech stran je plech ohnutý nahoru na 20 mm a vytváří lem, jistící proti padání sklenic. Horní část police slouží k uložení hrnků. Kotvení pomocí závesných lanek ke spodní hraně obkladu baru a taky nitěm k boční hraně obkladu. Držák na sklenice je typovým výrobkem. Podvěsný držák sklenic čtyřřadý. Š - 425 mm H - 349 mm V - 61,5 mm Slouží k zavěšení sklenic pod kuchyňskou rampu. Provedení: Černé. Balení obsahuje: 1 ks Kompletní dodávka funkčního celku včetně dopravy. Ke specifikaci výrobku náleží informace vyplývající z výkresové dokumentace a technické zprávy.	

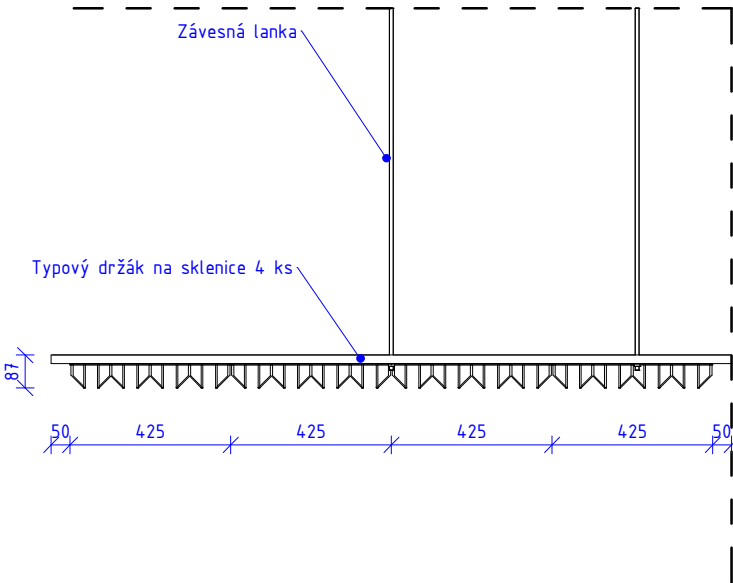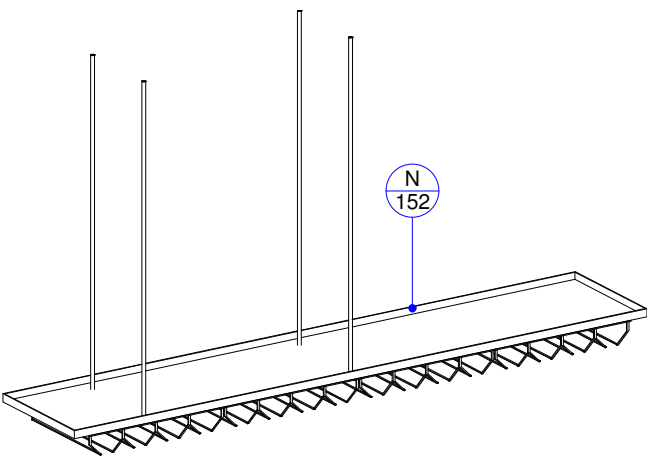

3D Pohled1


Pohled čelní
1 : 20

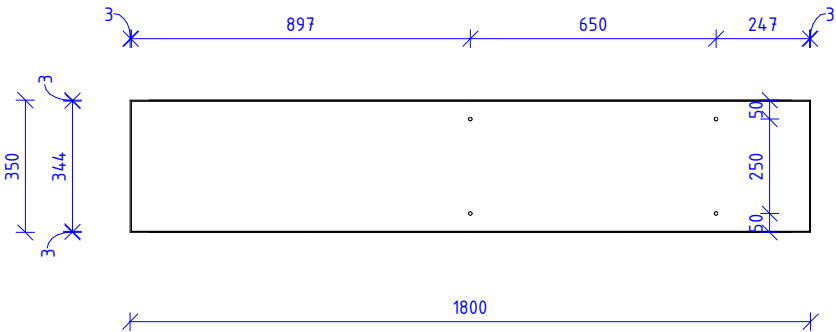


Půdorys
1 : 20

N 152 - POLICE BAR				1 : 20	AS		A-369		
Číslo projektu	1401	Datum	03/2017	Vypracoval	Designer	Měřítko	Profese	Objekt	Výkres


Vitrína kavárna					
OZN	POČT KS	Šířka	Hloub ka	Výška	Popis
N 153	1	530	485	1700	Chladicí cukrářská vitrína pro prezentaci zákusků. Provedení mobilní na kolečkách. Rozměry šířka 530 mm, hloubka 485 mm, výška 1700 mm. Objem 235 litrů, elektrický výkon 250 W, hmotnost do 80 kg. Černé provedení. Sklo vitríny čiré, prosklení ze všech čtyř stran. Prosklená část zabírá zhruba 2 třetiny až tři čtvrtiny horní výšky vitríny, zbyvajících spodní část je plná, krytá černým materiálem. Zde je také z bočních stran řešeno odvětrání vitríny. Z přední části vetrání není. Uvnitř čtyři perforované černé police. Dvě přední kolečka s brzdou, zadní bez brzdy. Důraz je kladen na to, aby konkrétně zvolená typová vitrína byla designově příbuzná se zbytkem většinou atypického vybavení kavárny. Konstrukce tvarově jednoduchá, profily černých prvků co nejsubtilnější, hranaté, bez zaoblení.

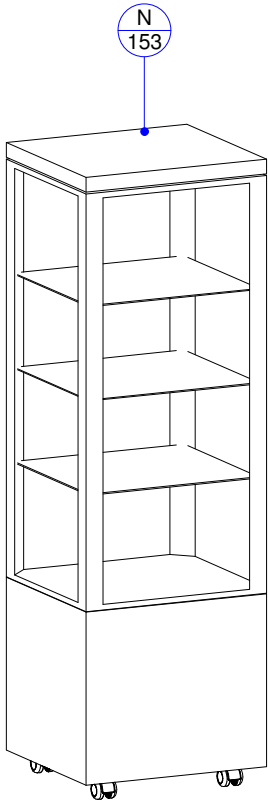

3D Pohled

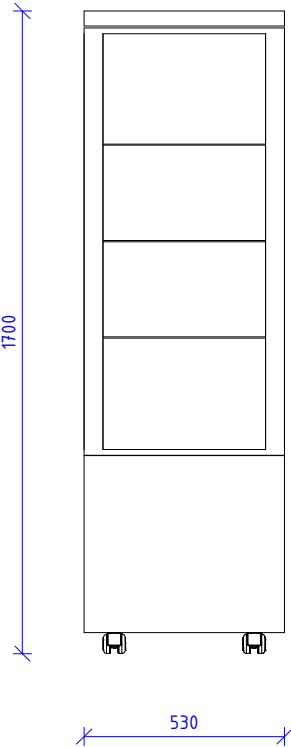





Pohled čelní
1 : 20

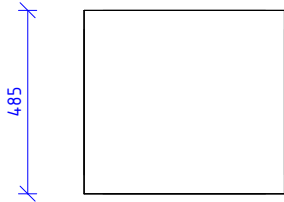

Půdorys
1 : 20

N 153 - VITRINA KAVÁRNA				1 : 20	AS		A-370
Číslo projektu	1401	Datum	03/2017	Vypracoval	Designer	Měřítko	Výkres

Uložná mobilní skříňka					
OZN	POČT KS	Šířka	Hloubka	Výška	Popis
N 158	1	600	400	1100	Atypický výrobek. Mobilní skříňka sloužící k ukládání přístrojů, prostíráná a dochucovadel. V horní části miska kryjící celý vnitřní půdorysný rozměr dílu. V čele jeden výsuv a dole otevírává dvířka. Povrchová úprava všech dílů je shodná a je tvořena obkladem černěným plechem. Povrchová úprava musí splnit podmínky pro styk s potravinami. Korpus a konstrukce usí být vytvořeny z materiálů odolných prostředí se zvýšenou vlhostí a musí zdorovat lokálnímu zatečení vody. Volba materiálu je na dodavateli, musí však zaručit dlouhodobou funkčnost konstrukce. Zpracovatel předpokládá korps z kompaktních desek. Požaduje se volba kvalitativního ekvivalentu. Na konstrukci bude nalepen černěný plech, jehož tloušťka bude zvolena tak, aby působil masivním zcela rovným dojmem (nesmí se vlnit). Minimální tloušťka je 1 mm. Hrany plechu budou precizně rovně uříznuty a jednotlivé styky budou na vlasovou spáru na tupo s transparentním protmelením. Celý výrobek je osazen na kolečkách tak, aby mezera mezi podlahou a spodní hranou výrobku nepřesáhla 55mm. Kolečka budou černá s kovovým výrazem. Veškeré kování bude vysoce kvalitní a odolné. Všechny části musí být hladké, nenasákové, mechanicky odolné a snadno udržovatelné běžnými čistícími prostředky. Životnost výrobku musí být min. 15 let. Kompletní dodávka funkčního celku včetně montáže. Ke specifikaci výrobku náleží informace vyplývající z výkresové dokumentace a technické zprávy.

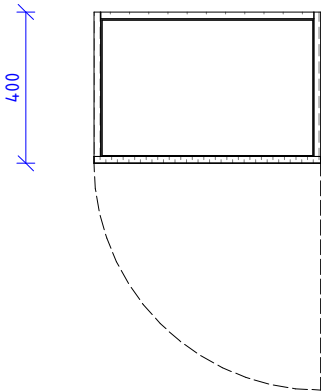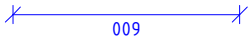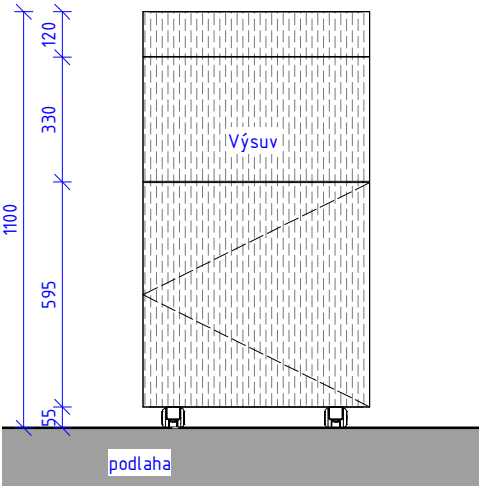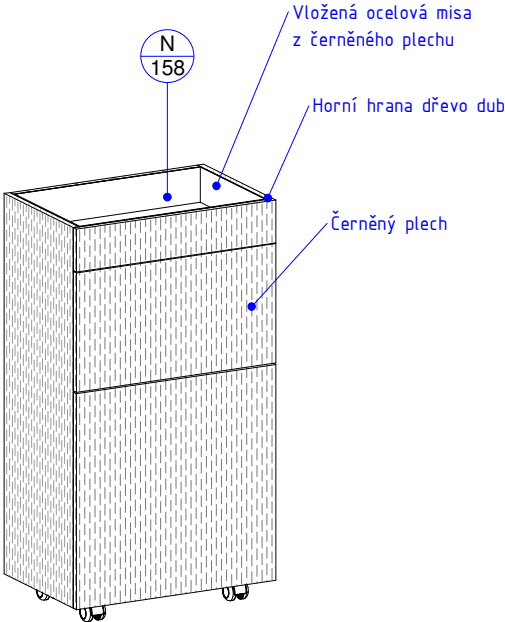

N 158 - ULOŽNÁ MOBILNÍ SKŘÍŇKA				1 : 20	AS		A-377		
Číslo projektu	1401	Datum	03/2017	Vypracoval	Designer	Měřítko	Profese	Objekt	Výkres