



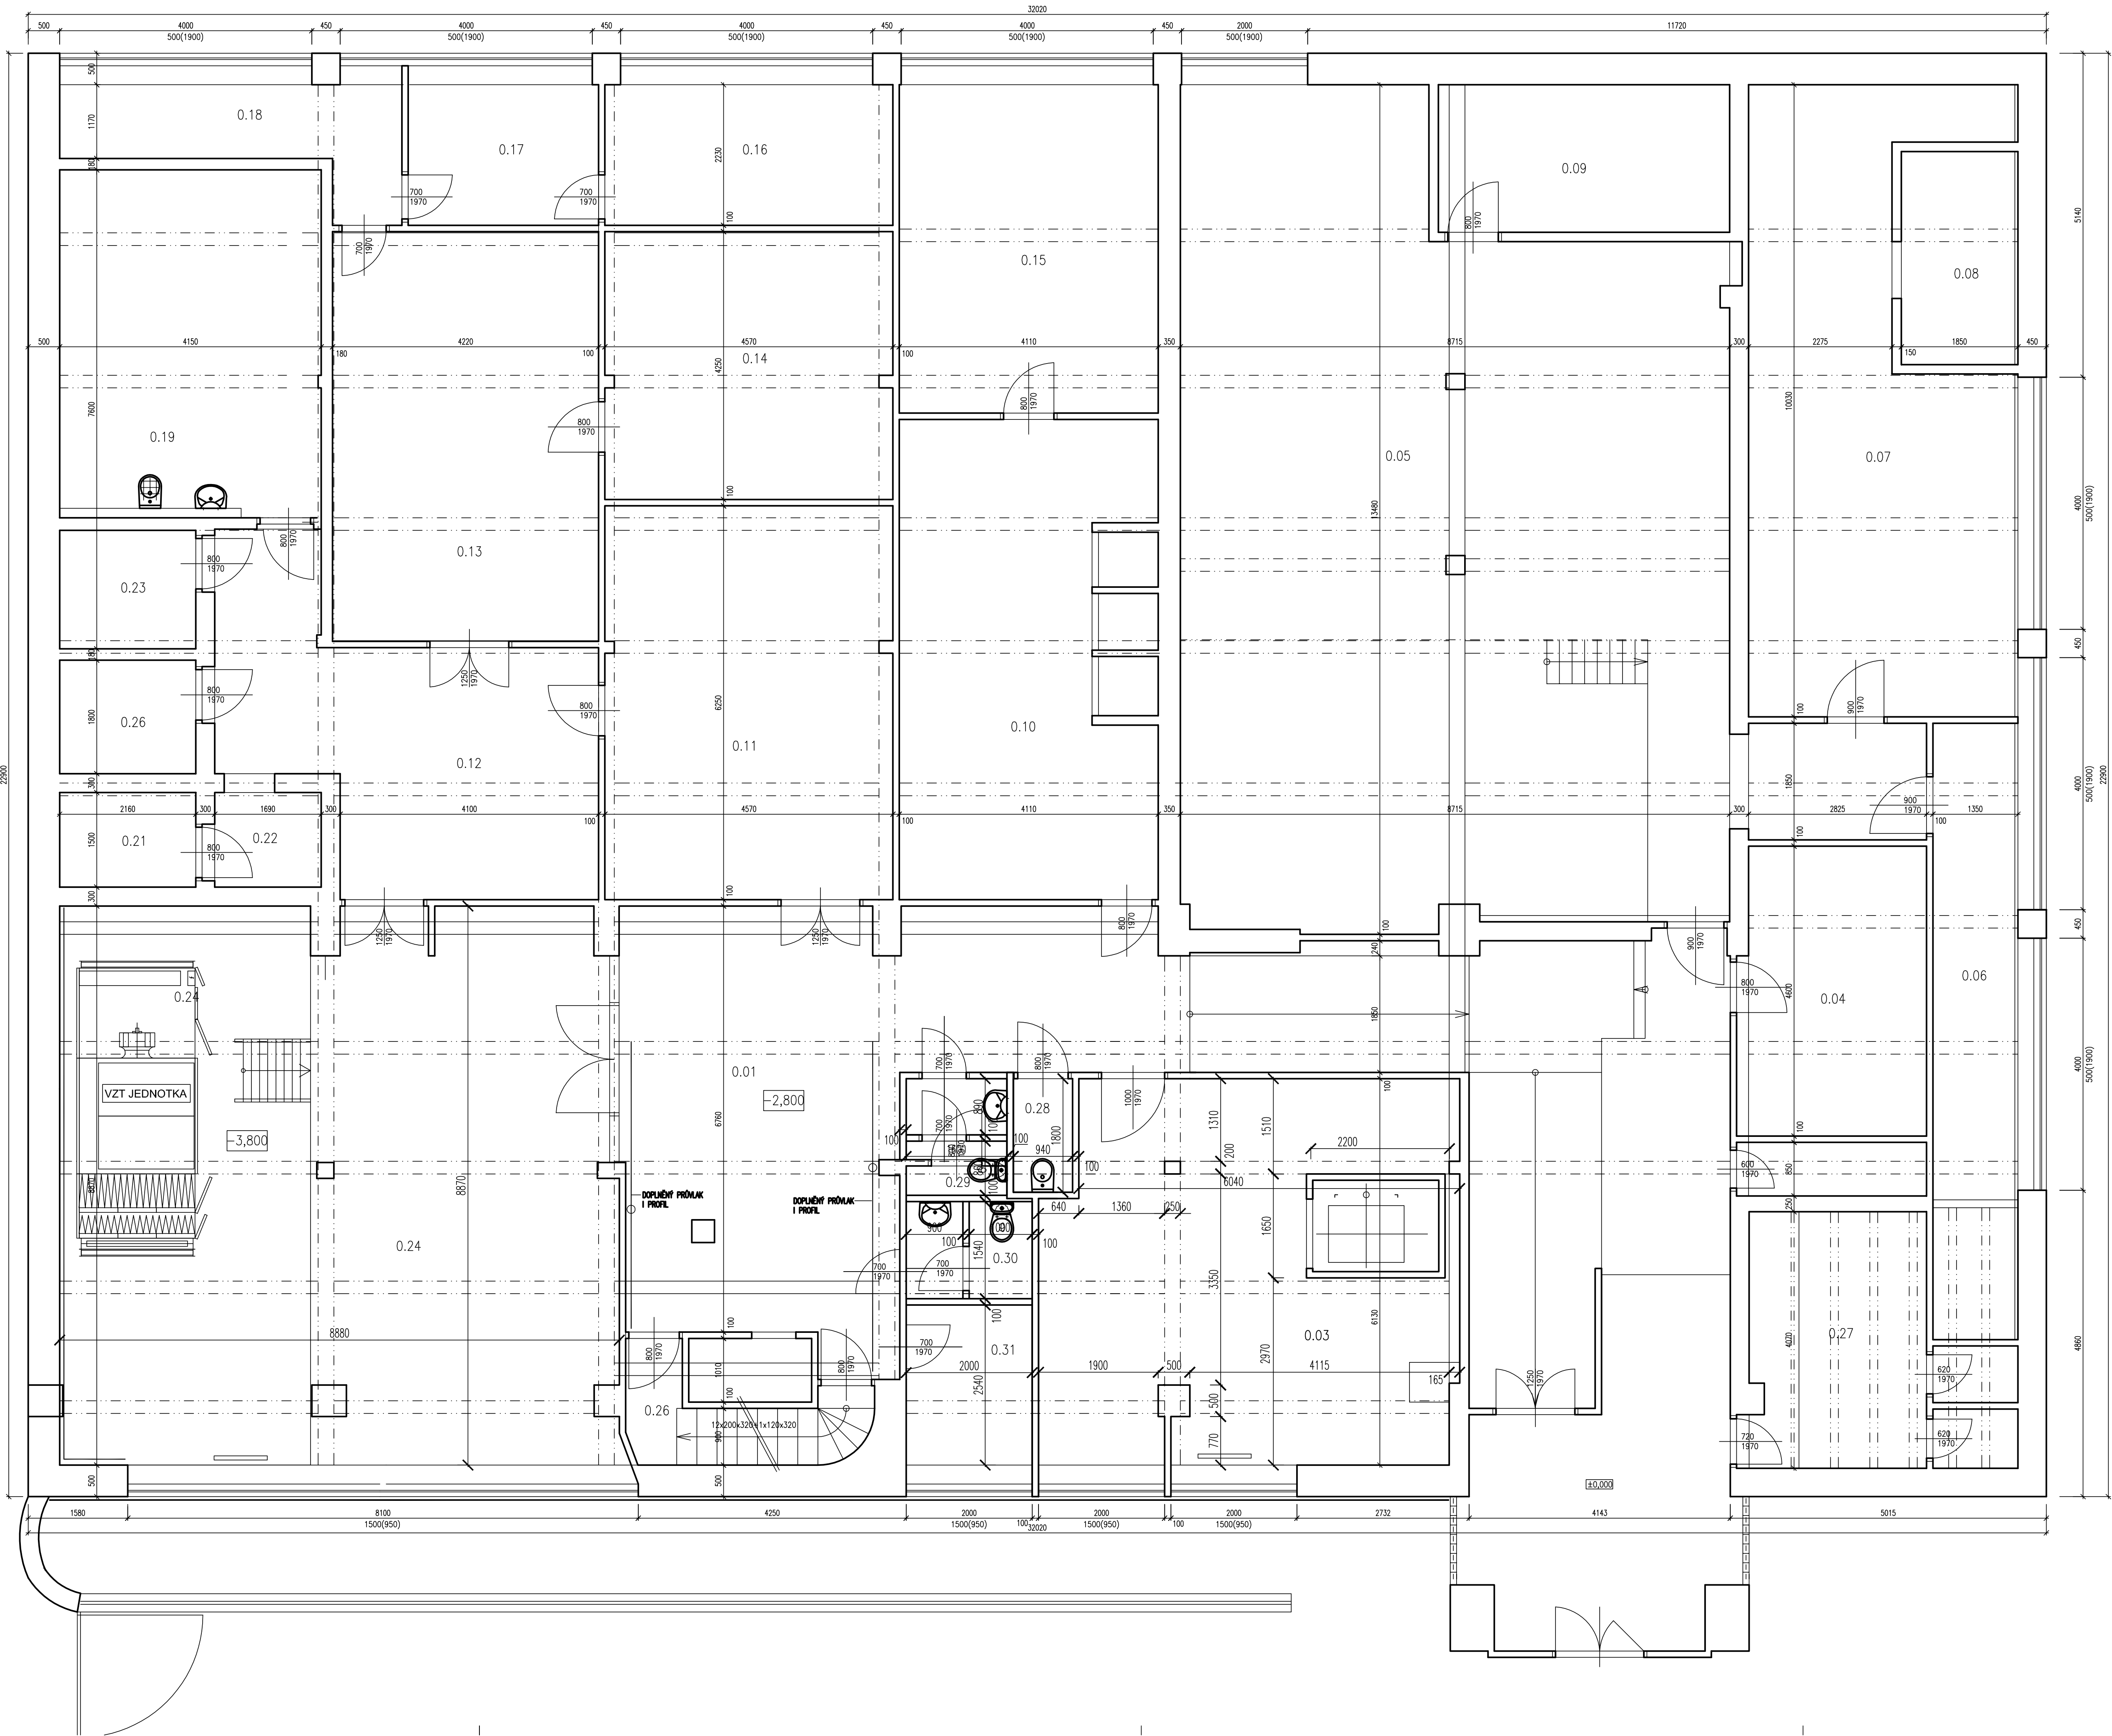

LEGENDA MÍSTNOSTÍ :

ČÍSLO	ÚČEL MÍSTNOSTI	PLOCHA m ²	SV. VÝŠKA m	PODLAHA
0.01	CHODBA	64,90	—	DLAŽBA
0.02	—	—	—	—
0.03	MÍSTNOST VÝTAHU	41,00	—	CEMENT. STĚRKA
0.04	WC	11,50	—	DLAŽBA
0.05	KOTELNA	96,50	—	BET. MAZANINA
0.06	SKLAD	16,00	—	BET. MAZANINA
0.07	DÍLNA	40,00	—	BET. MAZANINA
0.08	SKLAD	6,00	—	BET. MAZANINA
0.09	UZÁVĚR PLYNU	9,60	—	BET. MAZANINA
0.10	ŠATNA+UMÝVÁRNA	31,00	—	DLAŽBA
0.11	SKLAD POTRAVIN	28,10	—	DLAŽBA
0.12	SKLAD POTRAVIN	23,30	—	DLAŽBA
0.13	SKLAD POTRAVIN	27,30	—	DLAŽBA
0.14	SKLAD NÁDOBÍ	18,90	—	DLAŽBA
0.15	SKLAD NÁBYTKU	21,30	—	DLAŽBA
0.16	SKLAD	9,90	—	BET. MAZANINA
0.17	SKLAD	9,20	—	BET. MAZANINA
0.18	KOMUNIKAČNÍ PROSTOR	4,80	—	BET. MAZANINA
0.19	SKLAD BRAMBOR	31,20	—	BET. MAZANINA
0.20	LEDNICE	3,80	—	DLAŽBA
0.21	LEDNICE	3,10	—	DLAŽBA
0.22	CHODBA	2,40	—	DLAŽBA
0.23	LEDNICE	4,00	—	DLAŽBA
0.24	TECHNICKÁ MÍSTNOST VZT	77,20	—	CEMENT. STĚRKA
0.25	—	—	—	—
0.26	SKLAD	1,80	—	DLAŽBA
0.27	WC-ZENY	16,50	—	DLAŽBA
0.28	ÚKLID+VÝLEVKA	1,62	—	DLAŽBA
0.29	WC-MUŽI	2,80	—	DLAŽBA
0.30	WC	2,99	—	DLAŽBA
0.31	SKLAD	5,08	—	DLAŽBA

PŮDORYS 1. PP

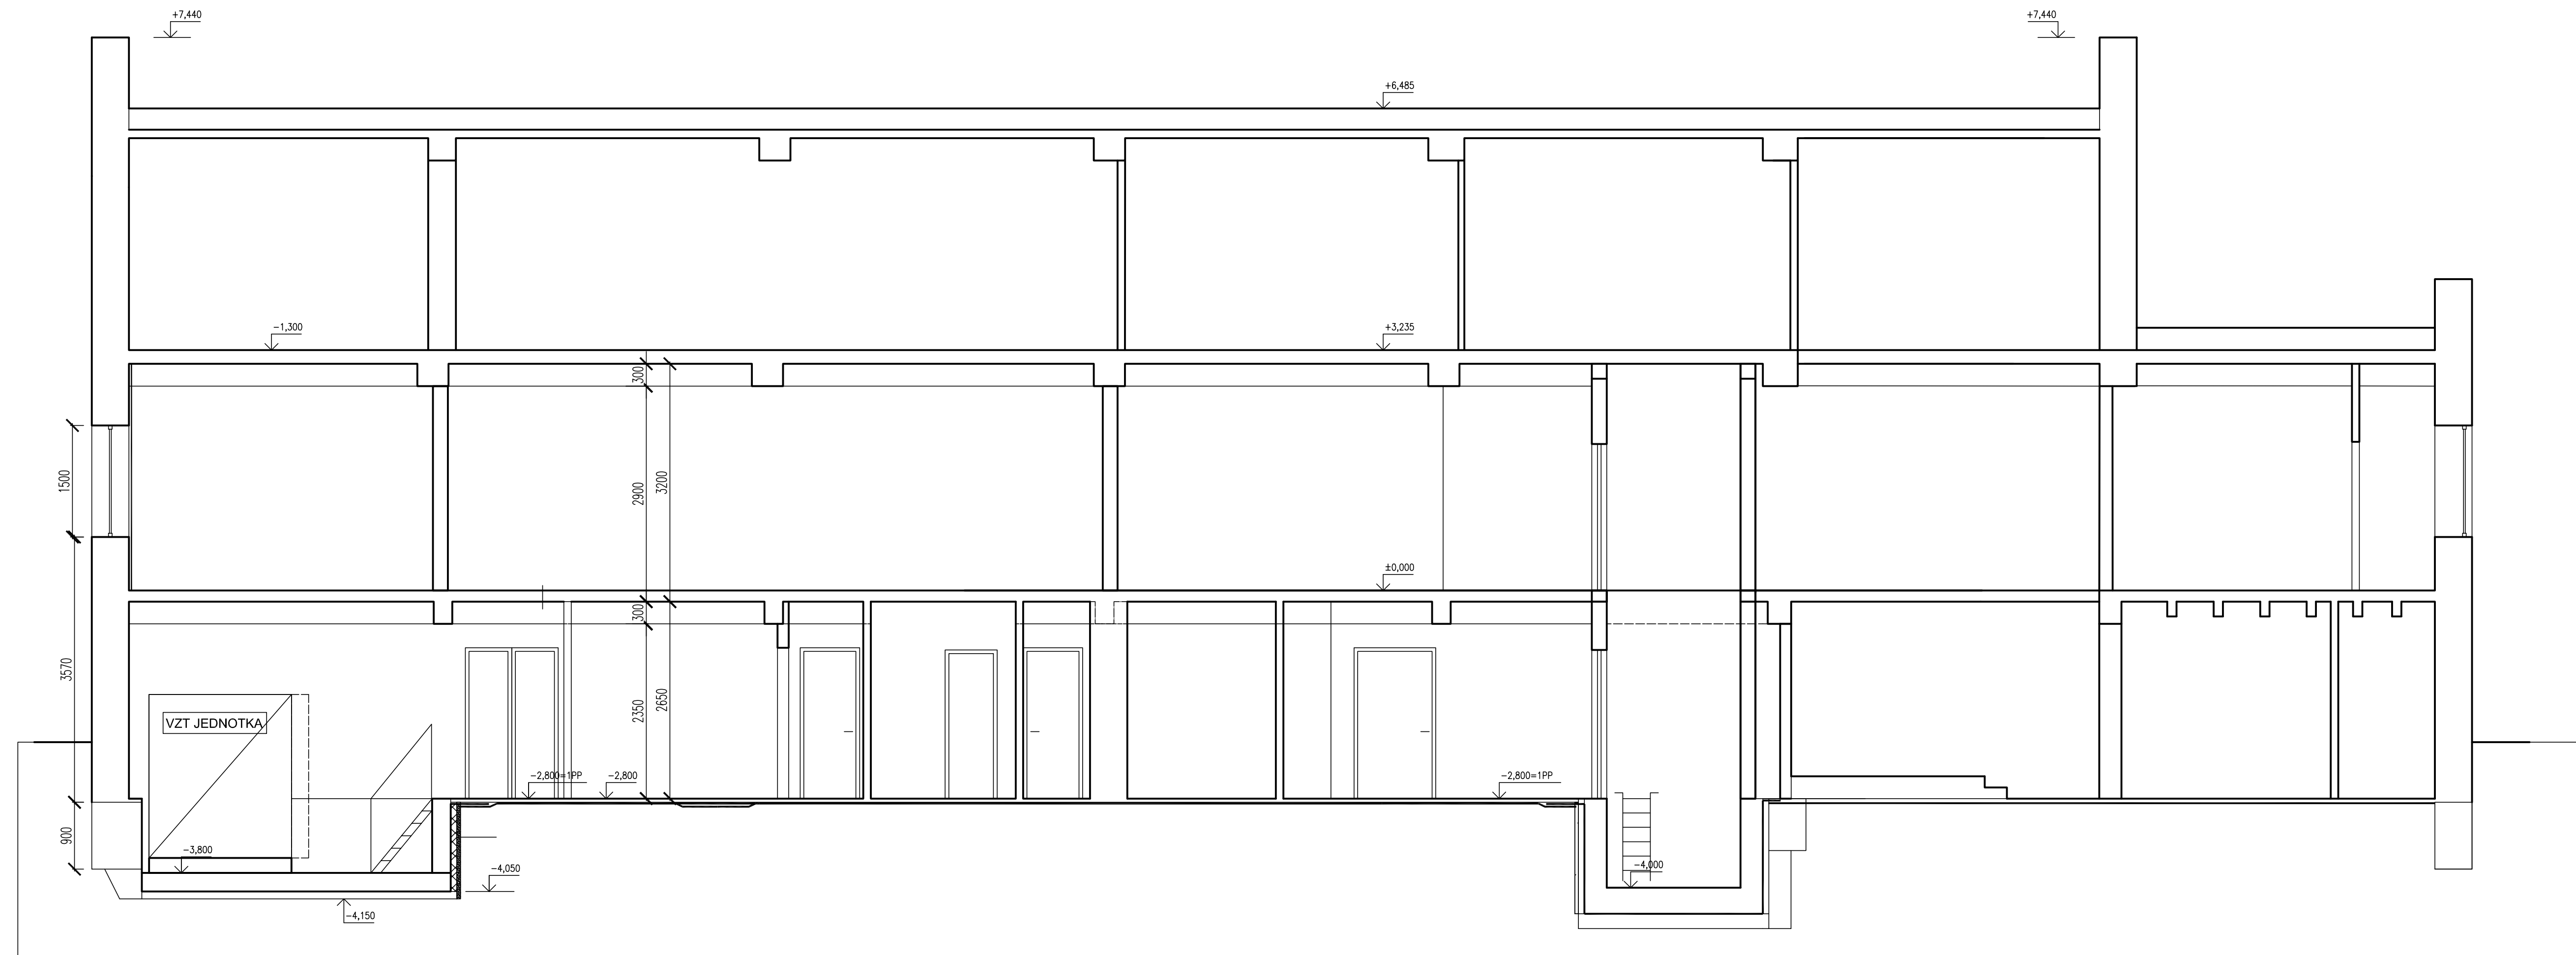

ŘEZ