



PŮDORYS
1:50

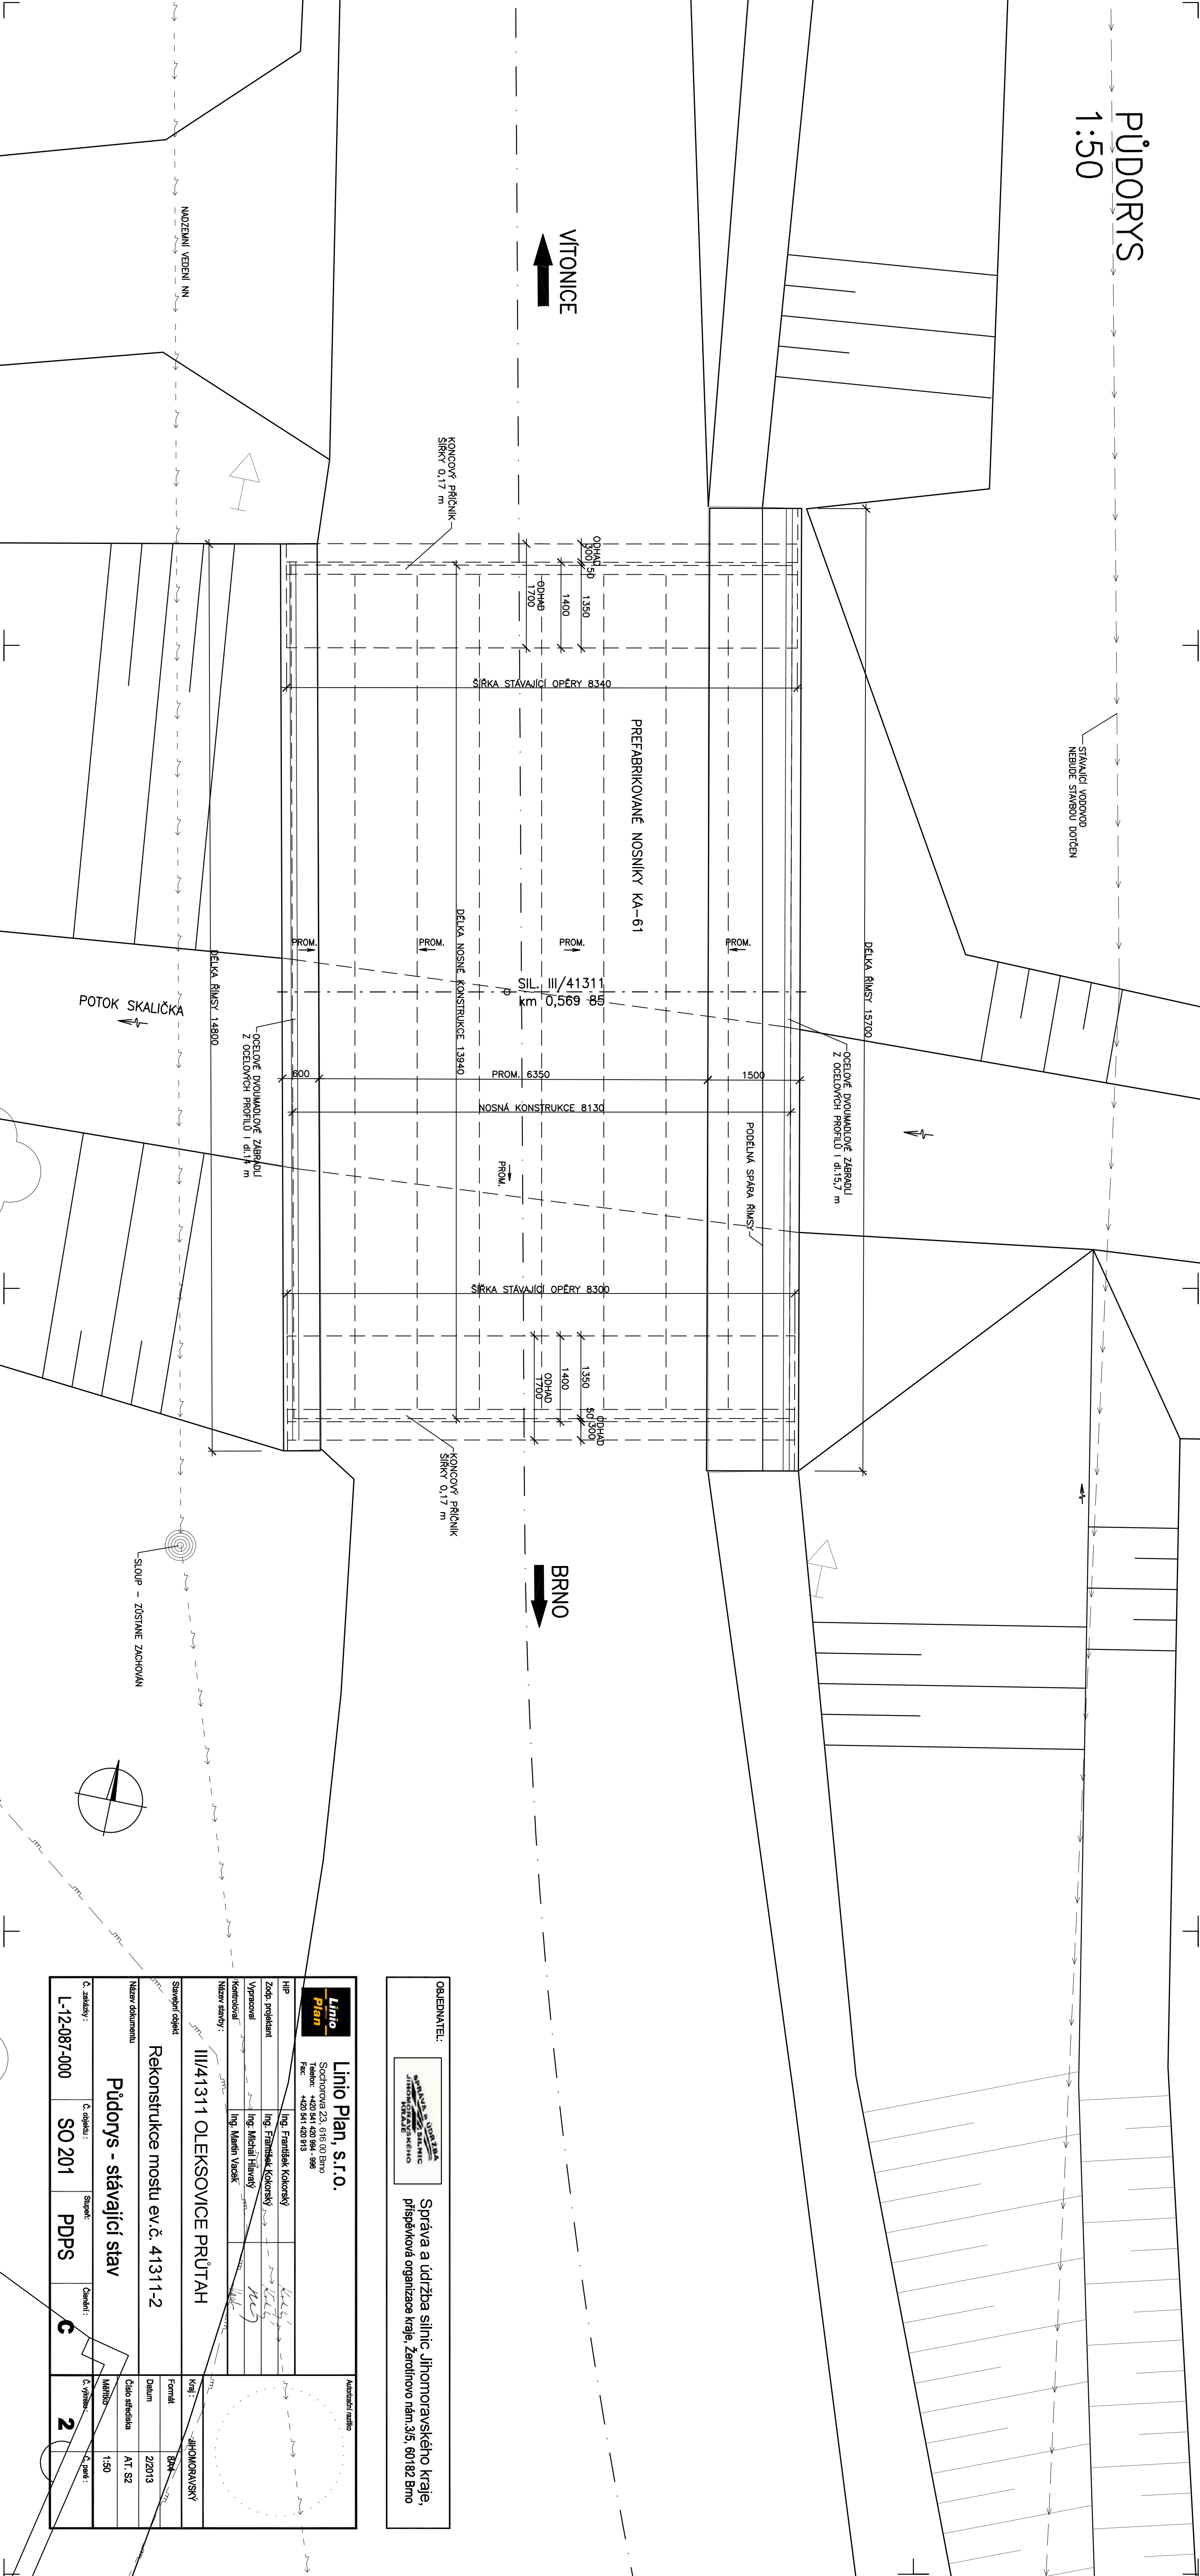

OBJEDNATEL:



Správa a údržba silnic Jihomoravského kraje,
příspěvková organizace kraje, Žerotínovo nám.3/5, 60182 Brno

				Autodoklad nahoře	
Linio Plan, s.r.o.					
Sochorova 23, 616 00 Brno					
Telefon: +420 541 420 984 - 986					
Fax: +420 541 420 913					
HIP	Ing. František Kokorský				
Zořp. projektant	Ing. František Kokorský				
Výpracoval	Ing. Michal Hlavay				
Kontroloval	Ing. Martin Váček				
Název stavby : III/41311 OLEKSOVICE PRŮTAH					
Stavební objekt					
Rekonstrukce mostu ev.č. 41311-2					
Název dokumentu					
Půdorys - stávající stav					
Č. zadání :	Č. objektu :	Supert :	Číslo :	Č. výřezu :	Č. par. :
L-12-087-000	SO 201	PDPS	C	2	