


PŮDORYS 1.NP

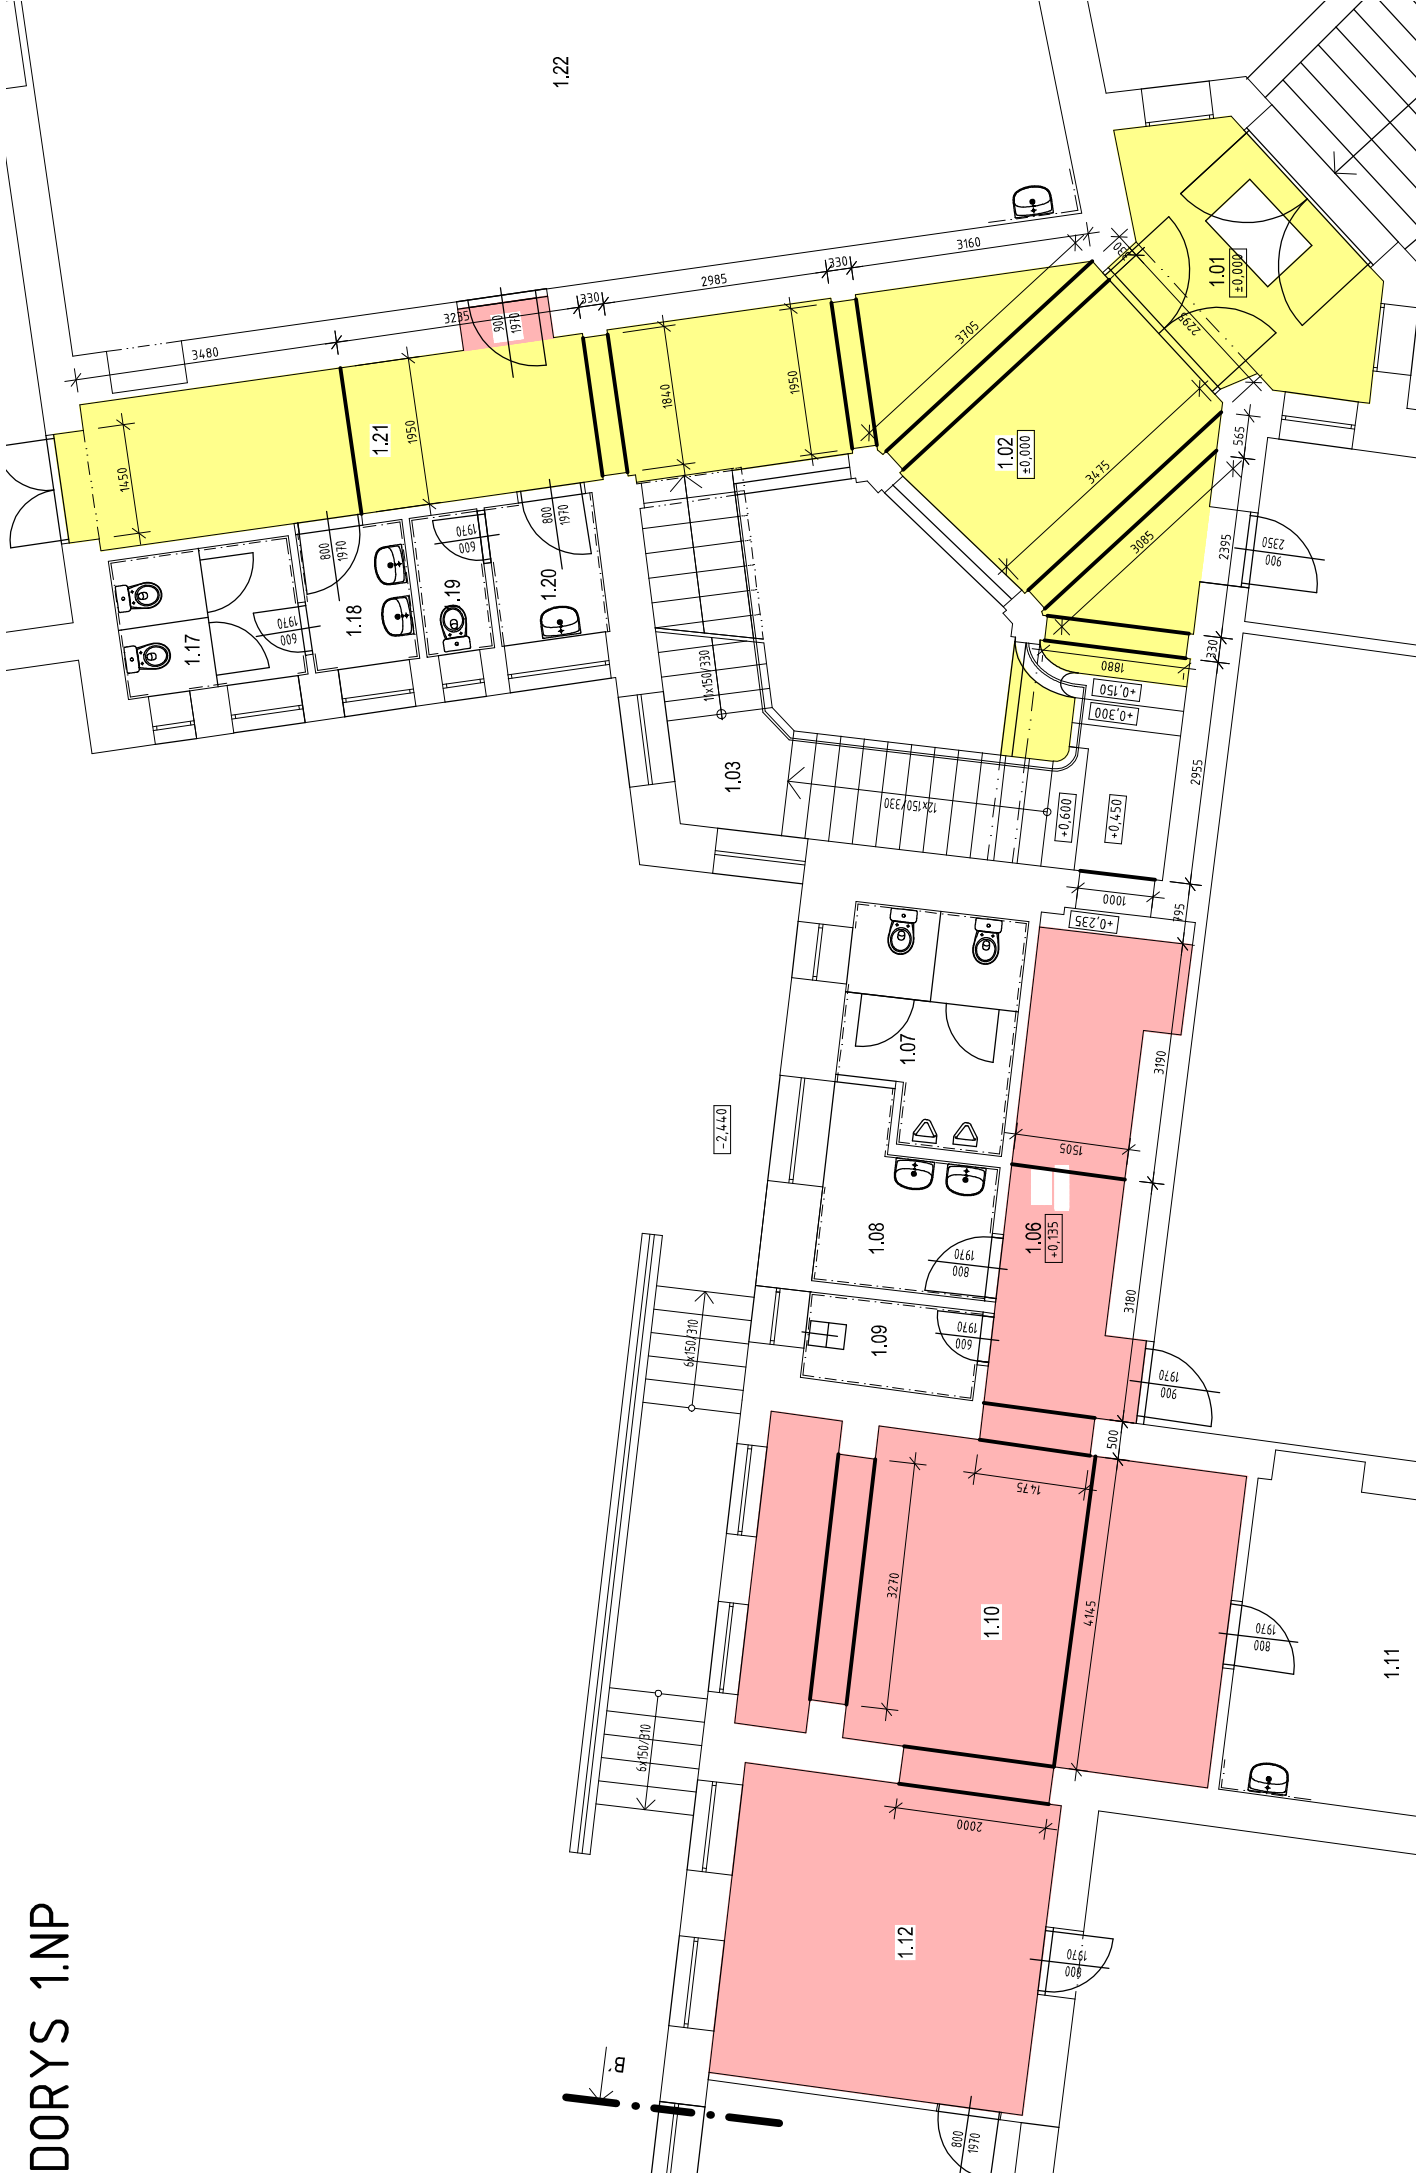

LEGENDA SOUČASNÝCH POVRCHŮ

LITÉ LITÉ TERACO


KERAMICKÁ DLAŽBA

DILATAČNÍ SPÁRY – VLOŽENÁ DILATAČNÍ LIŠTA Z BÍLÉ MOSAZI

LEGENDA PLOCH

BAREVNÉ OZN.	MÍSTNOST	PLOCHA		STÁVAJÍCÍ POVRCH. ÚPRAVA		NOVÁ POVRCH. ÚPRAVA		POZNÁMKA
		PODLAHA [m²]	SOKL [m]	PODLAHA	SOKL	PODLAHA	SOKL	
	1.01 VSTUP	8,39	7,811	LITÉ TERACO	LITÉ TERACO	LITÉ TERACO	LITÉ TERACO	REKOSNTRUKCE PODLAHY A SOKLU
	1.02 HALA	28,628	9,921	LITÉ TERACO	LITÉ TERACO	LITÉ TERACO	LITÉ TERACO	VÝMĚNA NÁŠLAPNÉ VRSTVY A SOKLU
	1.06 CHODBA	11,511	14,229	KERAM. DLAŽBA	KERAM. SOKL	LITÉ TERACO	LITÉ TERACO	VÝMĚNA NÁŠLAPNÉ VRSTVY A SOKLU
	1.10 CHODBA	25,834	8,782	KERAM. DLAŽBA	KERAM. SOKL	LITÉ TERACO	LITÉ TERACO	VÝMĚNA NÁŠLAPNÉ VRSTVY A SOKLU
	1.12 CHODBA	18,320	12,45	PVC	-	LITÉ TERACO	LITÉ TERACO	VÝMĚNA NÁŠLAPNÉ VRSTVY A SOKLU
	1.21 CHODBA	14,280	12,500	LITÉ TERACO	LITÉ TERACO	LITÉ TERACO	LITÉ TERACO	REKOSNTRUKCE PODLAHY A SOKLU
		0,662	1,100	KERAM. DLAŽBA	KERAM. SOKL	LITÉ TERACO	LITÉ TERACO	

±0,000 = ÚROVEŇ PODLAHY 1.NP V MÍSTĚ HLAVNÍHO VSTUPU

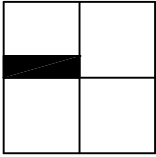

A.		<div><div><div><div><div></div><div></div><div></div><div></div></div><div><div><div></div><div></div><div></div><div></div></div><div><div><div></div><div></div><div></div><div></div></div><div><div><div></div><div></div><div></div><div></div></div></div><div><div><div></div><div></div><div></div><div></div></div><div><div><div></div><div></div><div></div><div></div></div><div><div><div></div><div></div><div></div><div></div></div><div><div><div></div><div></div><div></div><div></div></div></div><div><div><div></div><div></div><div></div><div></div></div><div><div><div></div><div></div><div></div><div></div></div><div><div><div></div><div></div><div></div><div></div></div></div></div><div><div><div></div><div></div><div></div><div></div></div><div><div><div></div><div></div><div></div><div></div></div><div><div><div></div</div></div></div></div></div></div></div></div></div></div></div></div></div></div></div></div></div></div></div></div></div></div></div></div></div></div></div></div></div></div></div></div></div></div></div></div></div></div></div></div></div></div></div>	
----	--	---	--