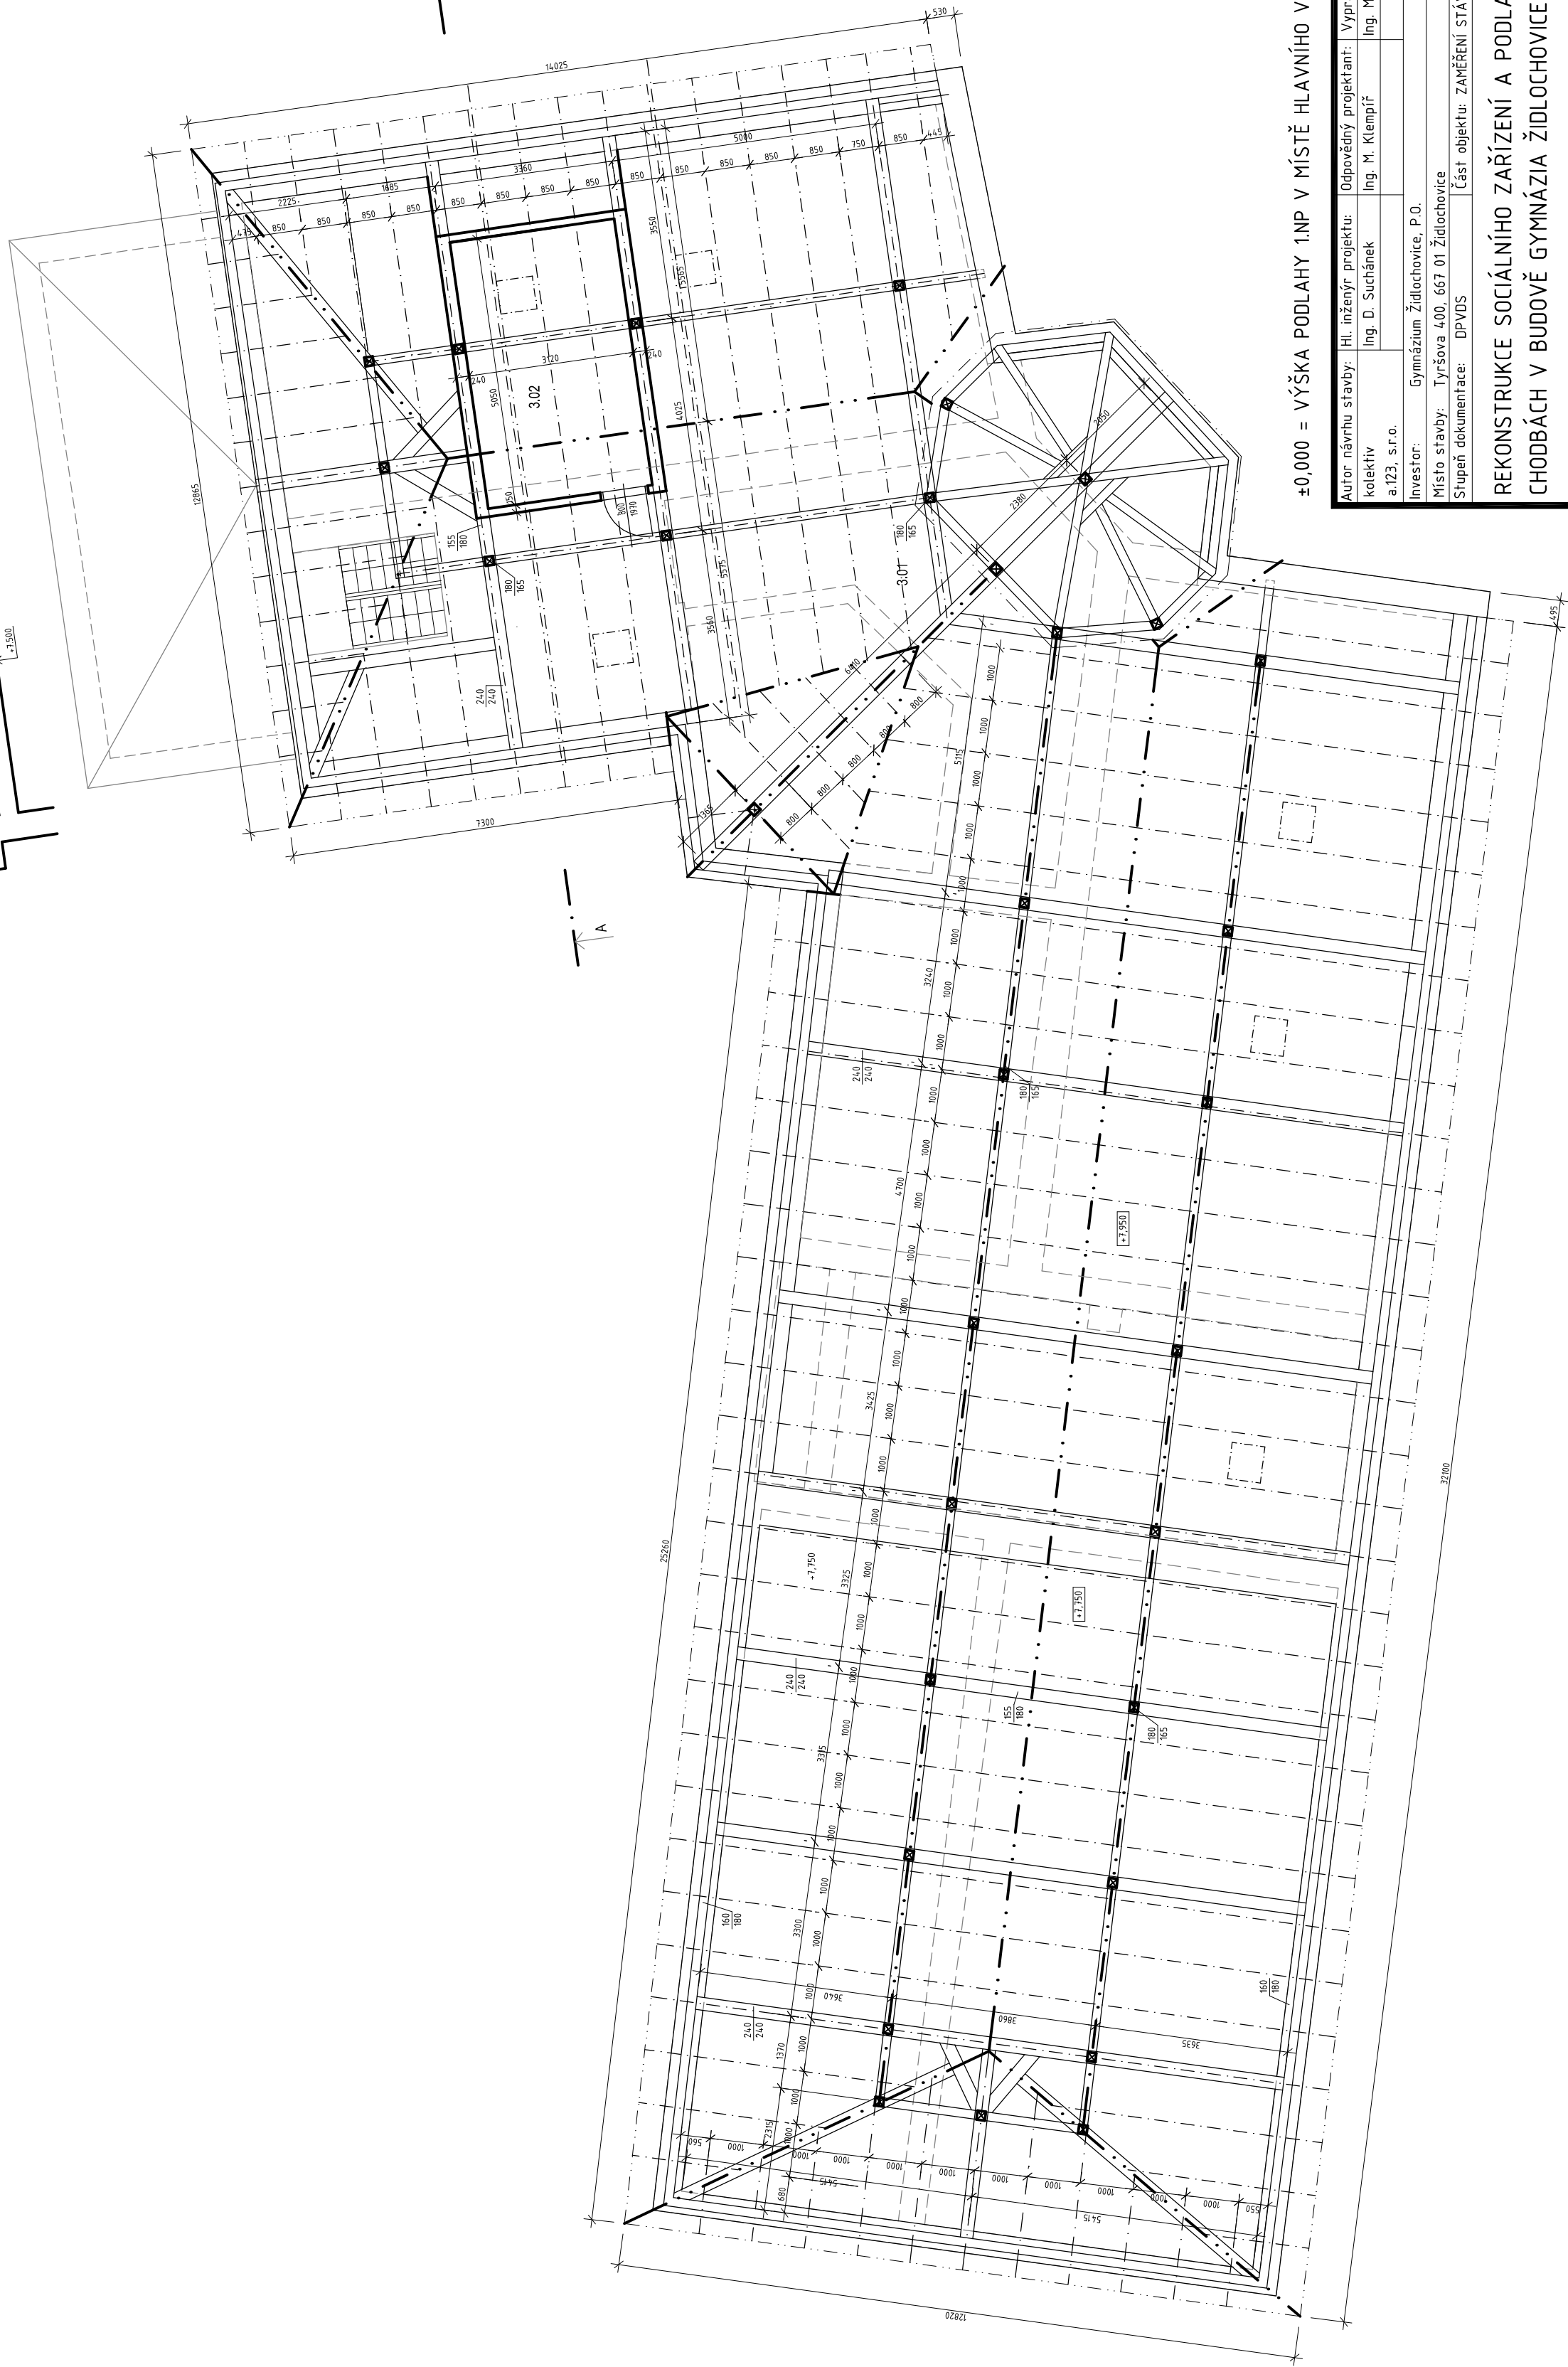


[illegible][illegible]

+0,000 = VÝŠKA PODLAHY 1.NP V MÍSTĚ HLAVNÍHO VSTUPU

Autor návrhu stavby:		HL inženýrský projekt:		Odpovědný projektant:		Vypracoval:	
kolektiv		Ing. D. Suchánek		Ing. M. Klempíř		Ing. M. Klempíř	
a123, s.r.o.							
Investor:		Gymnázium Židlochovice, P.O.					
Místo stavby:		Tyršova 400, 667 01 Židlochovice					
Stupeň dokumentace:		DPVDS		Čísť objektu: ZAMĚŘENÍ STÁVAJÍCÍHO STAVU			
REKONSTRUKCE SOCIÁLNÍHO ZAŘÍZENÍ A PODLAHY NA CHODBÁCH V BUDOVĚ GYMNAZIA ŽIDLOCHOVICE							
				Číslo zakázky:		a1802	
				Měřítko:		1:100	
				Stavební objekt:			
				Název SO:			
ZAMĚŘENÍ STÁVAJÍCÍHO STAVU OBJEKTU – VÝKRES KROUV							
				D.11 Architektonicko stavební řešení		Číslo výkresu:	
				č. paré:		05	