


PŮDORYS:

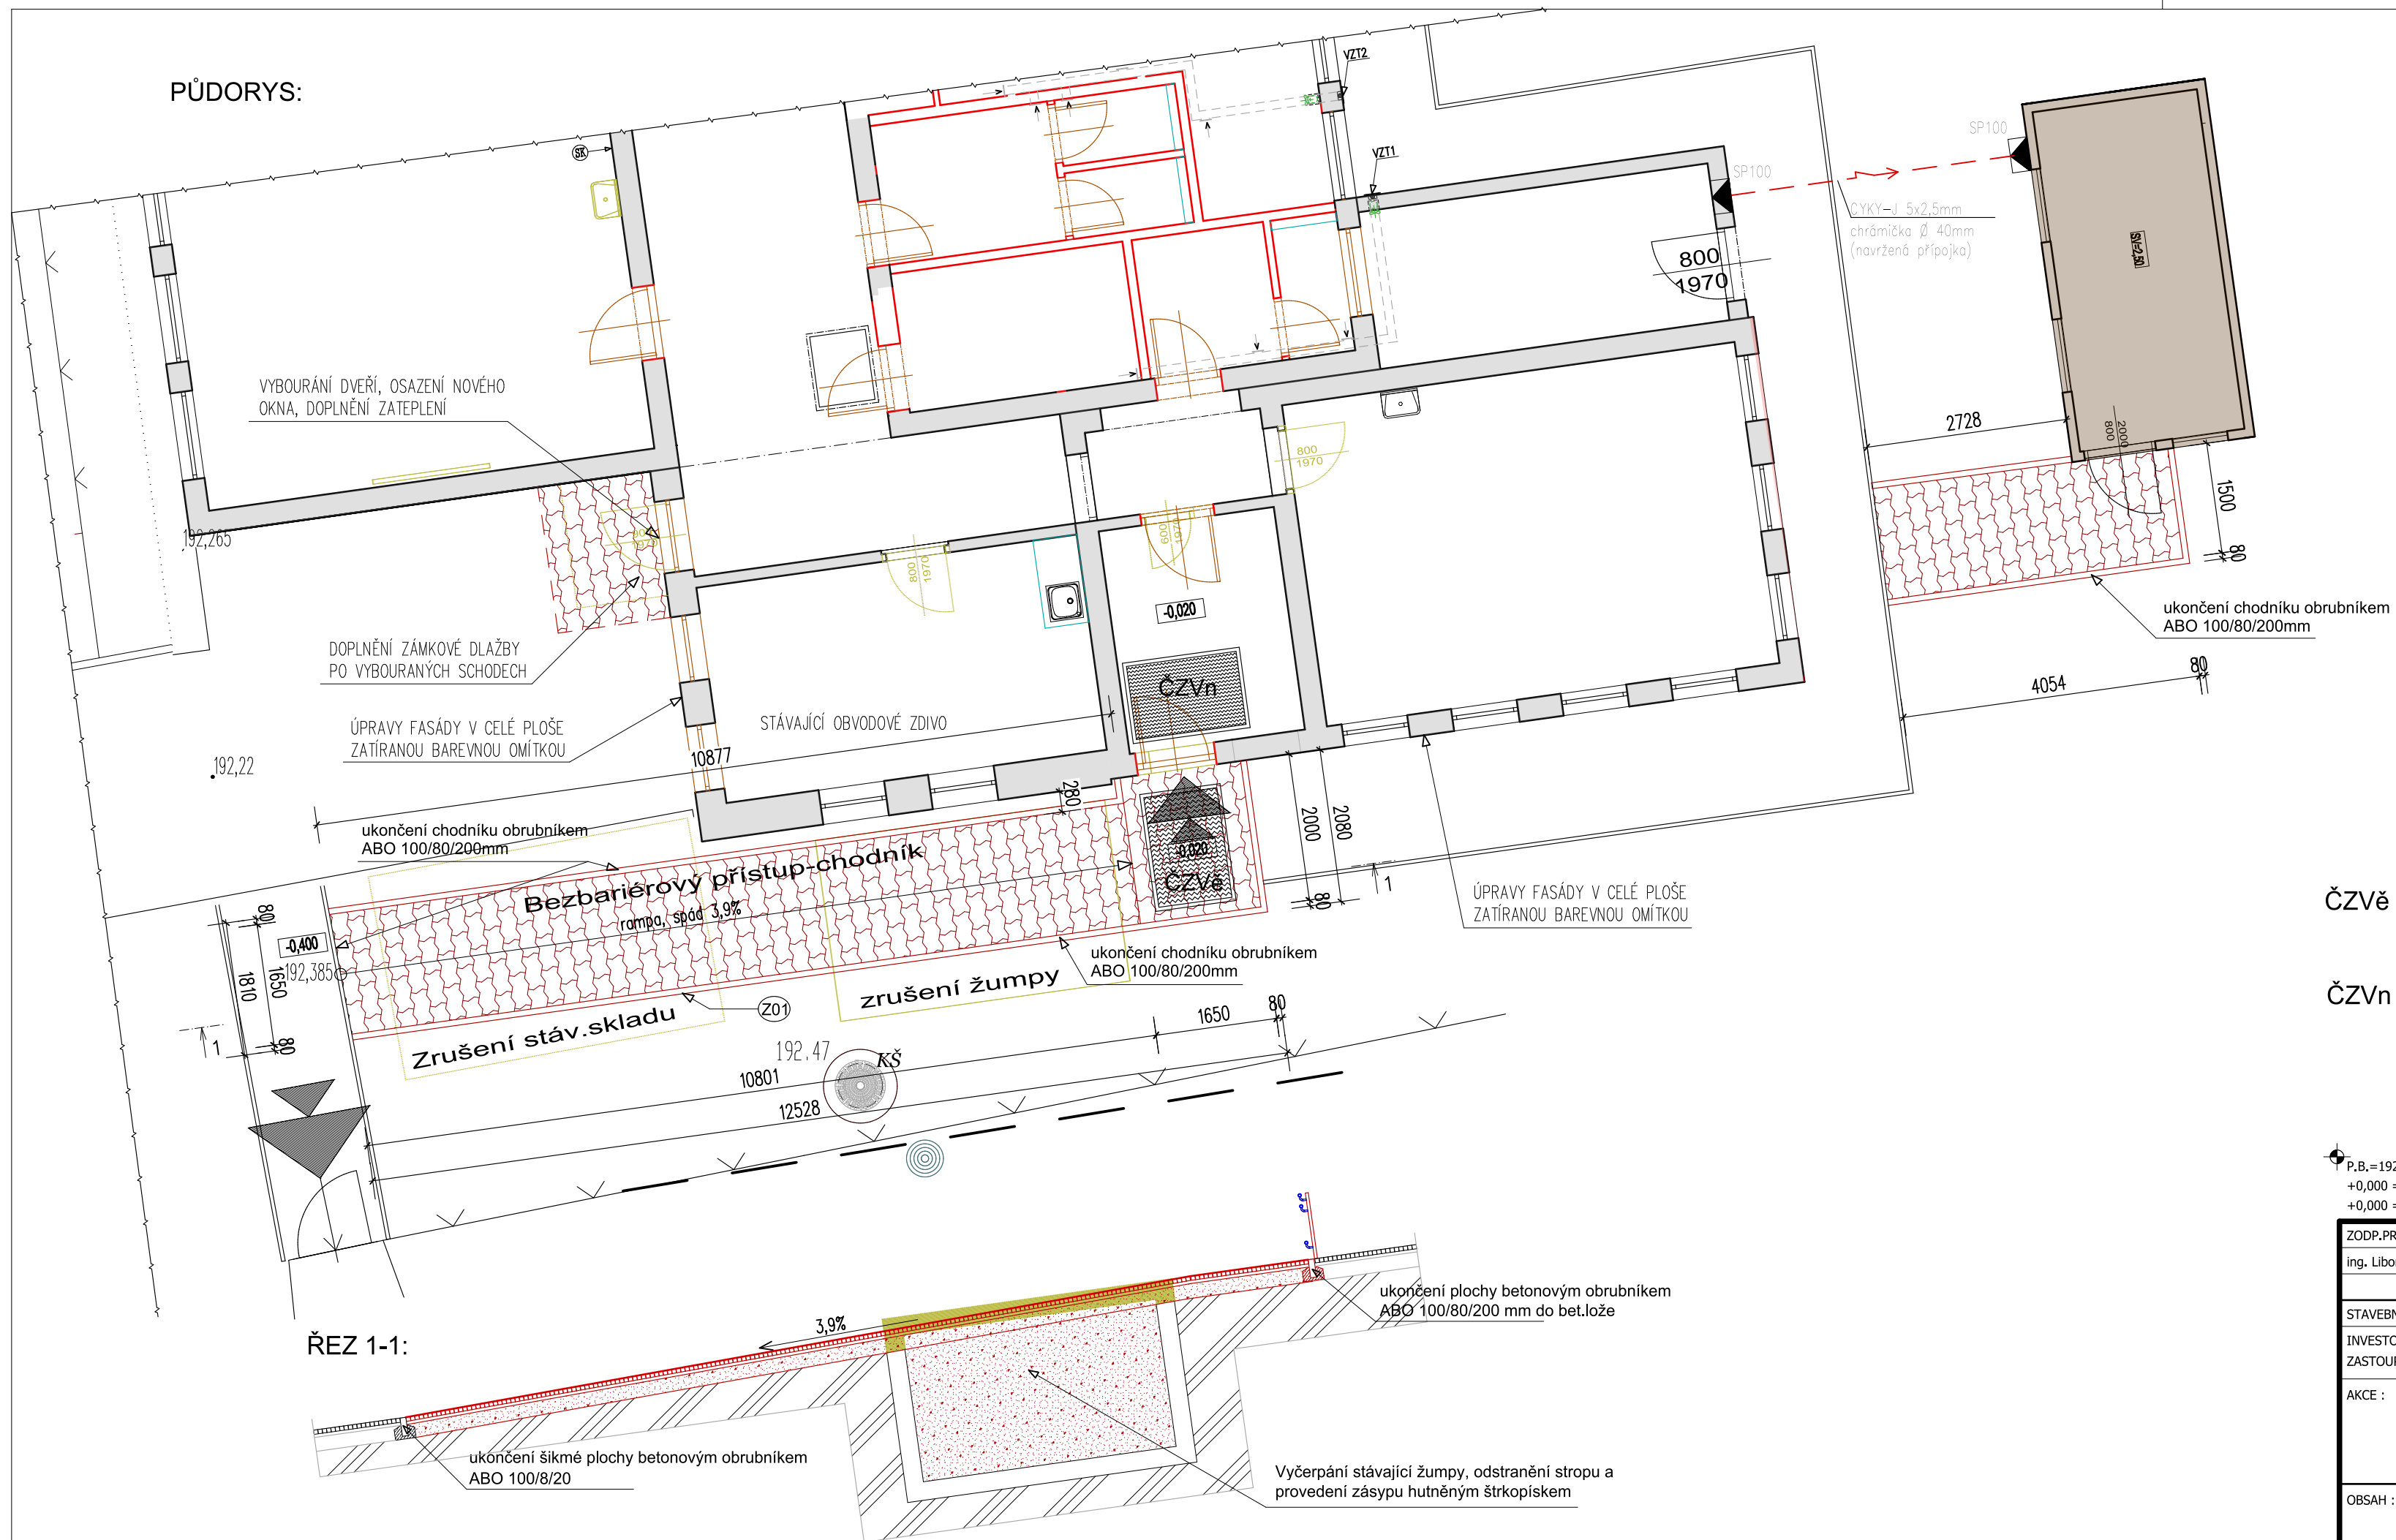


SKLADBA ZPEVNĚNÉ PLOCHY:





- BETONOVÁ ŽÁMKOVÁ DLAŽBA, TL. 60 MM
- PÍSKOVÉ LOŽE—DŘT fr. 0–4mm, TL. 40 MM
- HUTNĚNÝ PODKLAD: ŠTĚRKODRT fr. 0–32mm, TL. 180 MM
- (PŘÍPADNÝ VYROVNÁVACÍ PODSPY ZE ŠTĚRKOPÍSKU, fr. 0–22mm, tl. 50–250mm)
- SEPARAČNÍ GEOTEXTILIE
- ZHUTNĚNÁ PLÁN STÁVAJÍCÍHO TERÉNU

ČZVě Čisticí rohož vnější 1500 x 1000 mm - Odolná vstupní gumová rohož s uzavřeným nebo otevřeným dnem je určena před vchod, kde zachytí nejhrubší nečistoty, bláto a štěrk. Vzhledem připomíná včelí plástev. Osazuje se do podlahy v zapuštěném rámu „L“ 25x25x3.

ČZVn Čisticí rohož vnitřní 1500 x 1 000 mm - Velice účinná rohož (PVC/PP) pro vnitřní použití. Jedná se o rohož s velmi drsným povrchem a výraznou stírací funkcí. Osazuje se volně položená na zem s gumovou lištou širokou 2 cm.

 P.B.=192,470 (stávající poklop kanalizace před vstupem)
 +0,000 = ÚROVEŇ PODLAHY ŠKOLY
 +0,000 = 192,81 VÝŠKOVÝ SYSTÉM B.p.V.

CAAD - SPIII
CAAD++

ZODP.PROJEKTANT Ing. Libor Schwarz 		VYPRACOVAL Milan Herůfek 		KRESLIL Milan Herůfek 		 stavební projekční kancelář Hustočepe Ing. Schwarz Libor 693 01 HUSTOPEČE, DLOUHÁ 2 tel/fax 519413347	
STAVEBNÍ ÚŘAD: Hustočepe		MĚSTO/OBEC: Hustočepe					
INVESTOR: Jihomoravský kraj, Žerotínovo nám. 449/3, Veveří, 602 00 Brno							
ZASTOUPENÝ: Základní škola a Praktická škola Hustočepe, příspě.v.org.nizace,Šafaříkova 999/24,693 01 Hustočepe				FORMÁT		3 A4	
AKCE : Stavební úpravy a změna užívání části přizemí ZŠ a PŠ Hustočepe, přizemí budovy školy pro potřeby základní umělecké školy Hustočepe, na pozemku parc.č. 817, 818/1, k.ú. Hustočepe u Brna				MĚŘÍTKO		1:75	
ZŠ a PŠ HUSTOPEČE - stavební úpravy pro ZUŠ D.1.1 Architektonicko stavební řešení				DATUM		XII/2017	
				ÚČEL		ÚŘ+SŘ	
				ČÍS.ZAK.		86/17	
OBSAH :				Č.VÝKR.		PARÉ Č.	
Zpevněné plochy-půdorys, řez				D.1.1.2.f			