


# SITUACE STAVBY KOORDINAČNÍ

## 1 : 500

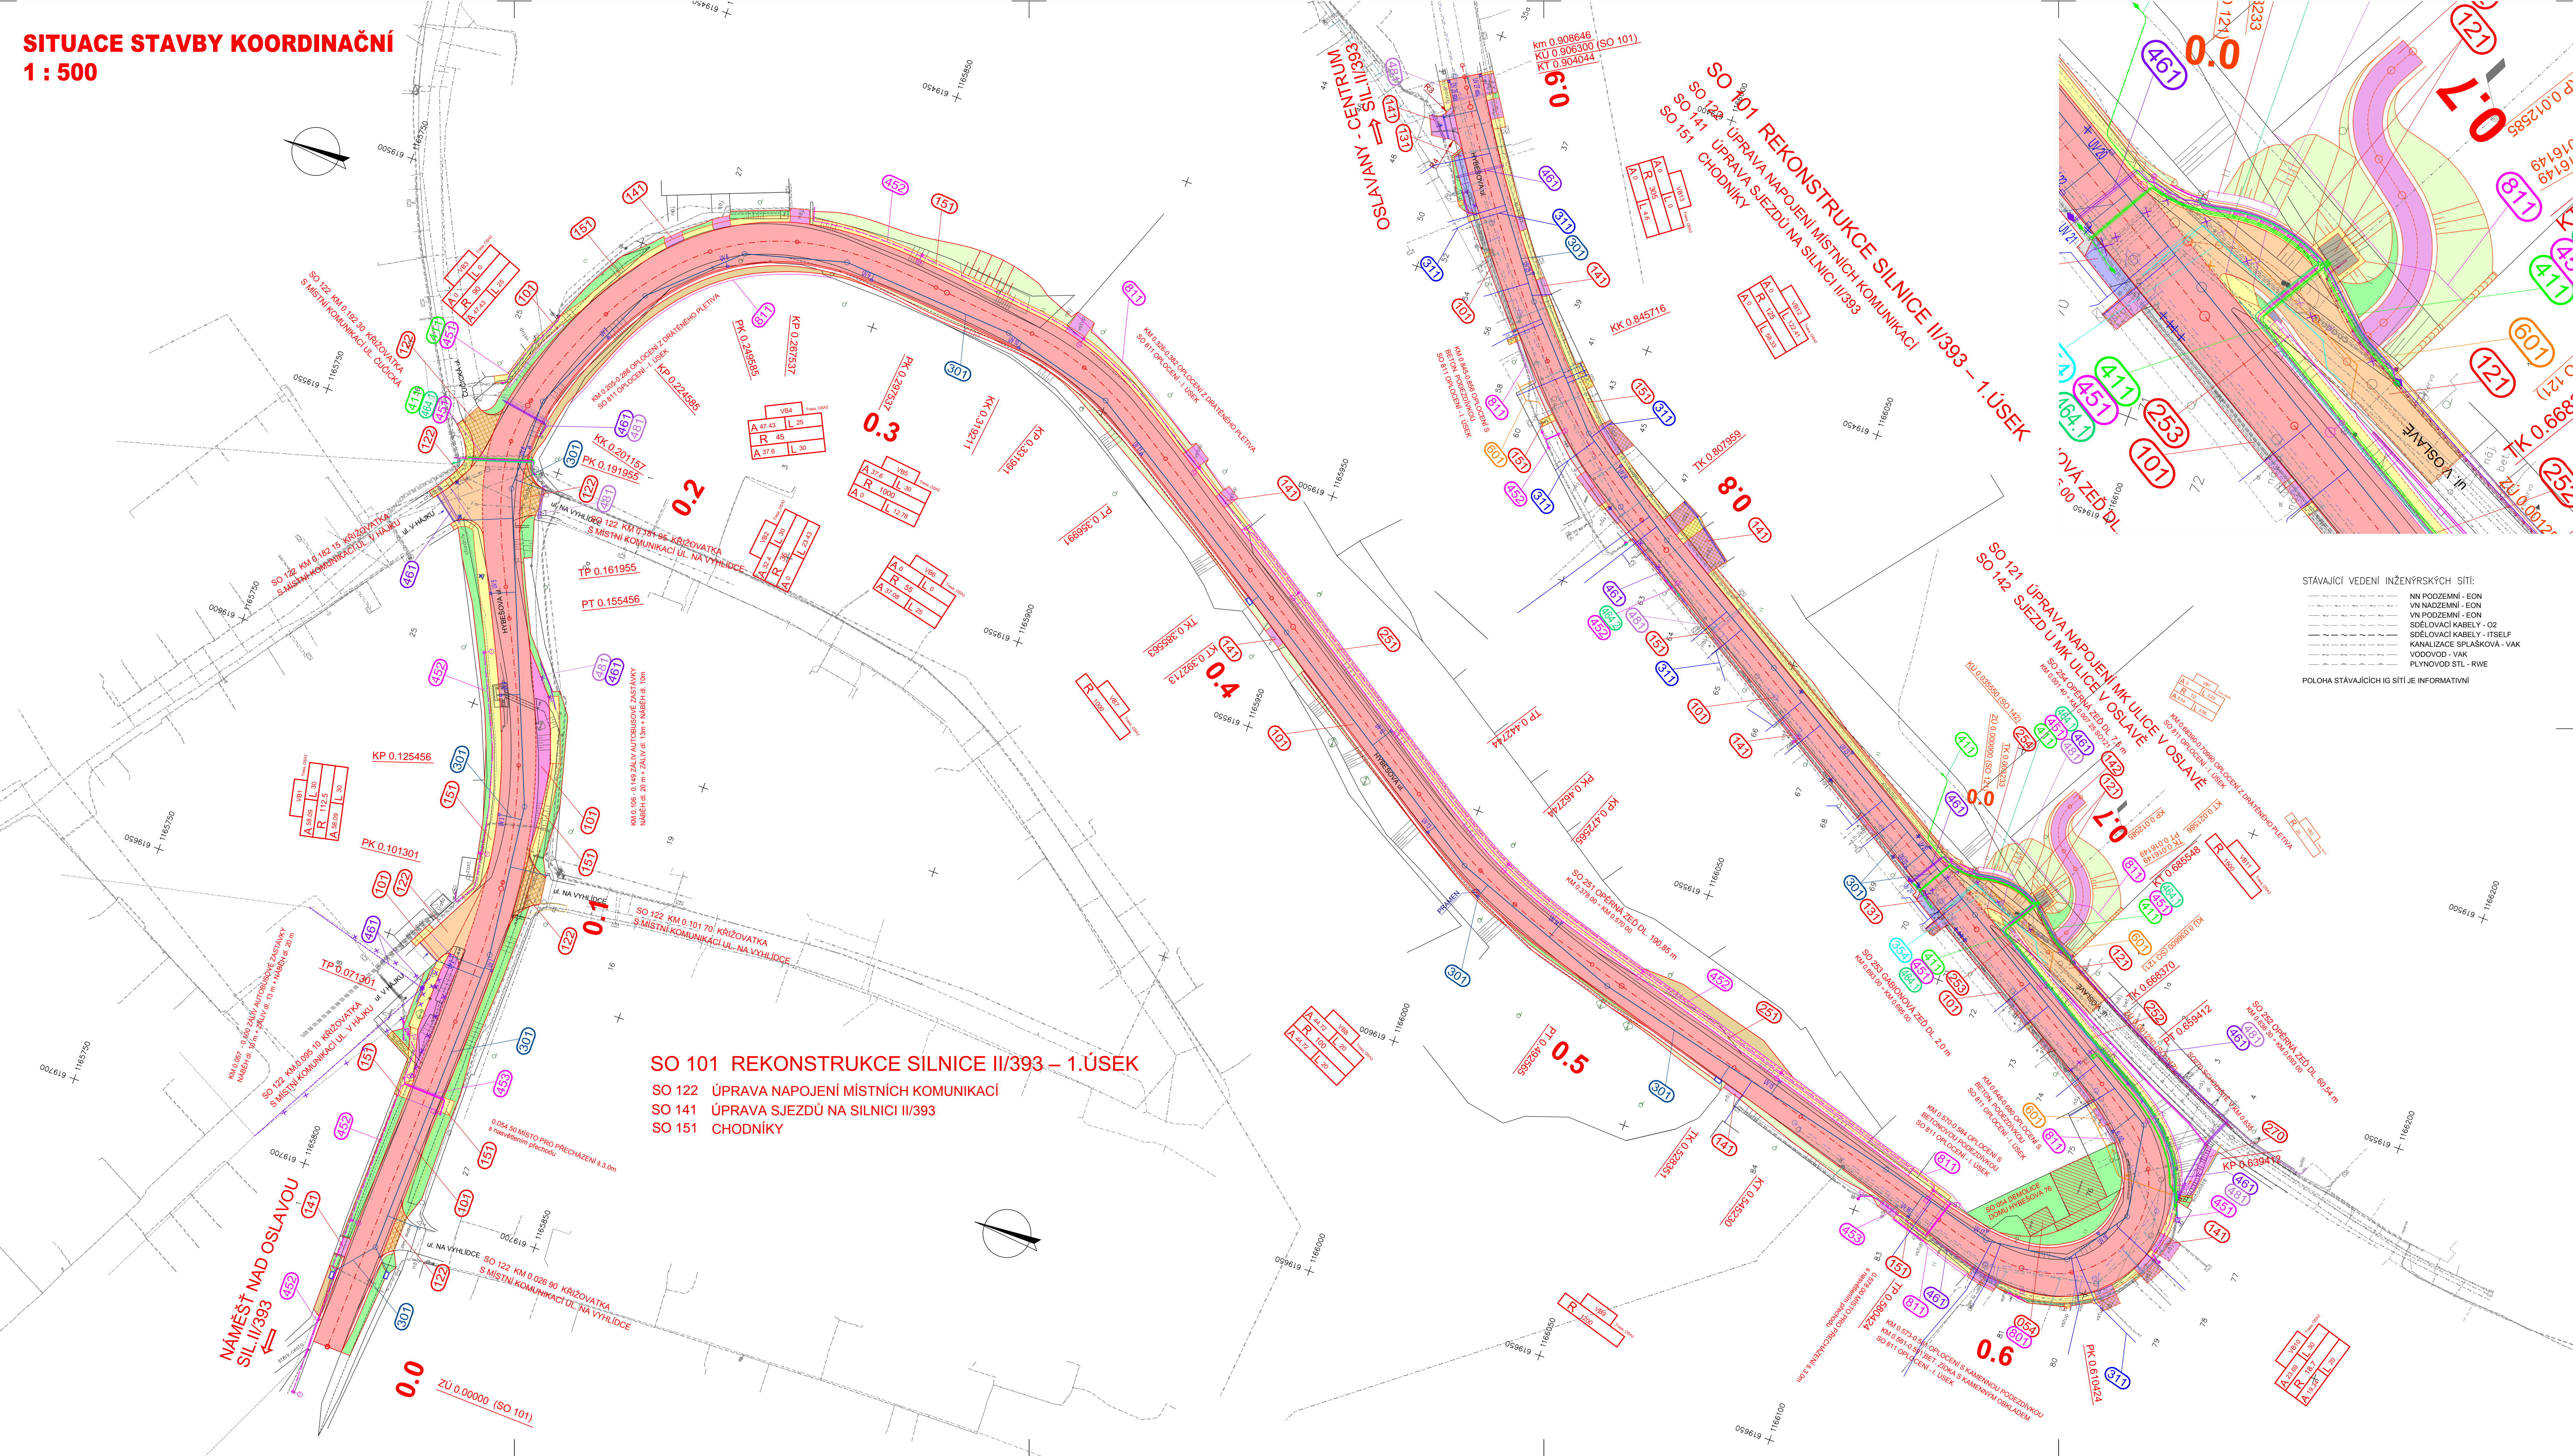

## SEZNAM OBJEKTŮ

- 050 PRÍPRAVA ÚZEMÍ  
054 DEMOLÍCIE DOMOV SYBESOVA 76  
101 REKONŠTRUKCIA SYBESOVA 103/93 - 1 ÚSEK  
122 ÚPRAVA NÁPOJENÍ MK ULICE V OSLAVE  
123 ÚPRAVA NÁPOJENÍ MISTNÍCH KOMUNIKÁCIÍ  
131 PARKOVACÍ ZALIVY  
141 ÚPRAVA SJEZDZU NA SILNICI 103/93  
252 SJEZDZ U MK ULICE V OSLAVE  
151 CHODNÍKY  
181 DOPRAVNÍ OPATRENÍ  
182 ÚPRAVA OBJEZDNÝCH TRAS  
251 OPERNÁ ZEŤ KM 0,380 – 0,570  
252 OPERNÁ ZEŤ KM 0,536 – 0,593  
253 GABIONOVÁ ZEŤ KM 0,693 - 0,695  
254 OPERNÁ ZEŤ U SO121  
270 CHODNÍKY V KM 0,635  
301 ŠODA DEŠTOVA KANALIZACE I ÚSEK  
311 PRÍPOJKY DEŠTOVA KANALIZACE  
354 PRÉŽLOŽKA VODOVODU V ULICI V OSLAVE  
411 PRÉŽLOŽKA PODZEMNÝH VEDENÍ NN  
451 PRÉŽLOŽKA VAREJNÉHO OSVETLENÍ  
452 VREŠETÉ OSVETLENÍ V KM 0,270 - 0,560  
453 OSVETLENÍ MIST PRÍRACHAZENÍ  
461 PRÉŽLOŽKA KABELU CETIN  
464.1 PRÉŽLOŽKA KABELU MISTNÝH ROZHLASU  
464.2 PRÉŽLOŽKA KABELU MISTNÝH ROZHLASU - ÚPRAVY  
481 PRÉŽLOŽKA KABELU ITSELF  
601 PRÉŽLOŽKA STU PLNÝCH  
801 VEGETÁCNI ÚPRAVY  
811 OPLOČENÍ - I ÚSEK

**LEGENDA :**

-  VOZOVKA - ÚPRAVA ČELE KONSTRUKCE
-  VOZOVKA - ÚPRAVA KONSTRUKCE ŽALÍVU AZ
-  ÚPRAVA NÁPOJENÍ MÍSTNÍCH KOMUNIKACÍ
-  PARKOVACÍ ŽALÍVY
-  SJEZDY K NEMOVITOSTEM
-  CHODNÍKY
-  ÚPRAVA PLOCH PRO VEŘEJNOU ZELEN'
-  ŽÁŘEZ
-  NÁSYP
-  DLAŽBA KAMENNÁ
-  PŘEDLÁŽENÍ ZPEVNĚNÝCH PLOCH
-  DLAŽBA PRO KIOSEK TRAFOSTANICE (související akce z E.O.)
-  ÚLIČNÍ VPUSŤ S KLASICKOU MŘÍŽÍ
-  PODÉLNÝ ODVODŇOVAČ
-  HORSKÁ VPUSŤ PREFABRIKOVANÁ

## NOVÁ VEDENÍ INŽENÝRSKÝCH SÍTÍ


- KANALIZACE (SO 301)
- KANALIZACE - PŘÍPOJKY (SO 301)
- KANALIZACE - PŘÍPOJKY OD DOMŮ (SO 311)
- PŘELOŽKA VODOVODU (SO 354)
- PŘELOŽKA KABELŮ CETIN (SO 461)
- PŘELOŽKA KABELŮ NR (SO 484)
- PŘELOŽKA KABELŮ TŘES F (SO 481)
- PŘELOŽKA KABELŮ A NADEŽNĚMNO VEDENÍ NN (SO 411)
- VERĚJNÉ OSVĚTLENÍ (SO 451-453)
- PŘELOŽKA ST. PLYNOVODU (SO 601)
- PŘELOŽKA TRAFOSTANICE A NADEŽNĚMNO VEDENÍ NR (E  
OVNOSTI DRŮB)
- INŽENÝRSKÉ SÍTĚ, KTERÉ JSOU SOUČÁSTÍ SOUVISLÉ AKCE "OSV.  
OBNOVA VODOVODU A KANALIZACE V HRYBOVÉ ULICI.
- — — OBNOVA VODOVODU
- — — OBNOVA KANALIZACE


**INŽENÝRSKÉ SÍTĚ, KTERÉ JSOU SOUČÁSTÍ SOUVISEJÍCÍ AKCE "OSLAVANY - OBNOVA VODOVODU A KANALIZACE V HYBEŠOVĚ ULICI:**

— — OBNOVA VODOVODU  
— — OBNOVA KANALIZACE

# A

# PDPS

OBJEDNATEL:  Správa a údržba silnic Jihomoravského kraje,  
příspěvková organizace kraje, Žerotínovo nám.449/3, 602 00 Brno

 <b>Linio Plan, s.r.o.</b> Sachorova 23, 616 00 Brno				Autorizační razisklo 	
HP	Ing. František Kokorský				
Zodp. projektant	Ing. František Kokorský				
Vypracoval	Ing. František Kokorský				
Kontroloval	Ing. Tomáš Jaki				
Název stavby :					
II/393 OSLAVANY I.stavba					
Stavební objekt				Kraj :	JHOMORAVSKÝ
<b>SOUHRNNÉ ŘEŠENÍ STAVBY</b>				Formát :	12 A4
Název dokumentu				Datum :	ŘÍJEN 2017
<b>Situace stavby koordinační</b>				Číslo střediska :	AT. S2
				Měřítko :	1:500
C. zakázky :	C. objektu :	Shape :	Číslo : :	C. výseku :	C. paré :
L-16-007-100	ZDS	<b>A</b>		<b>3.1</b>	