


PŮDORYS 1:100

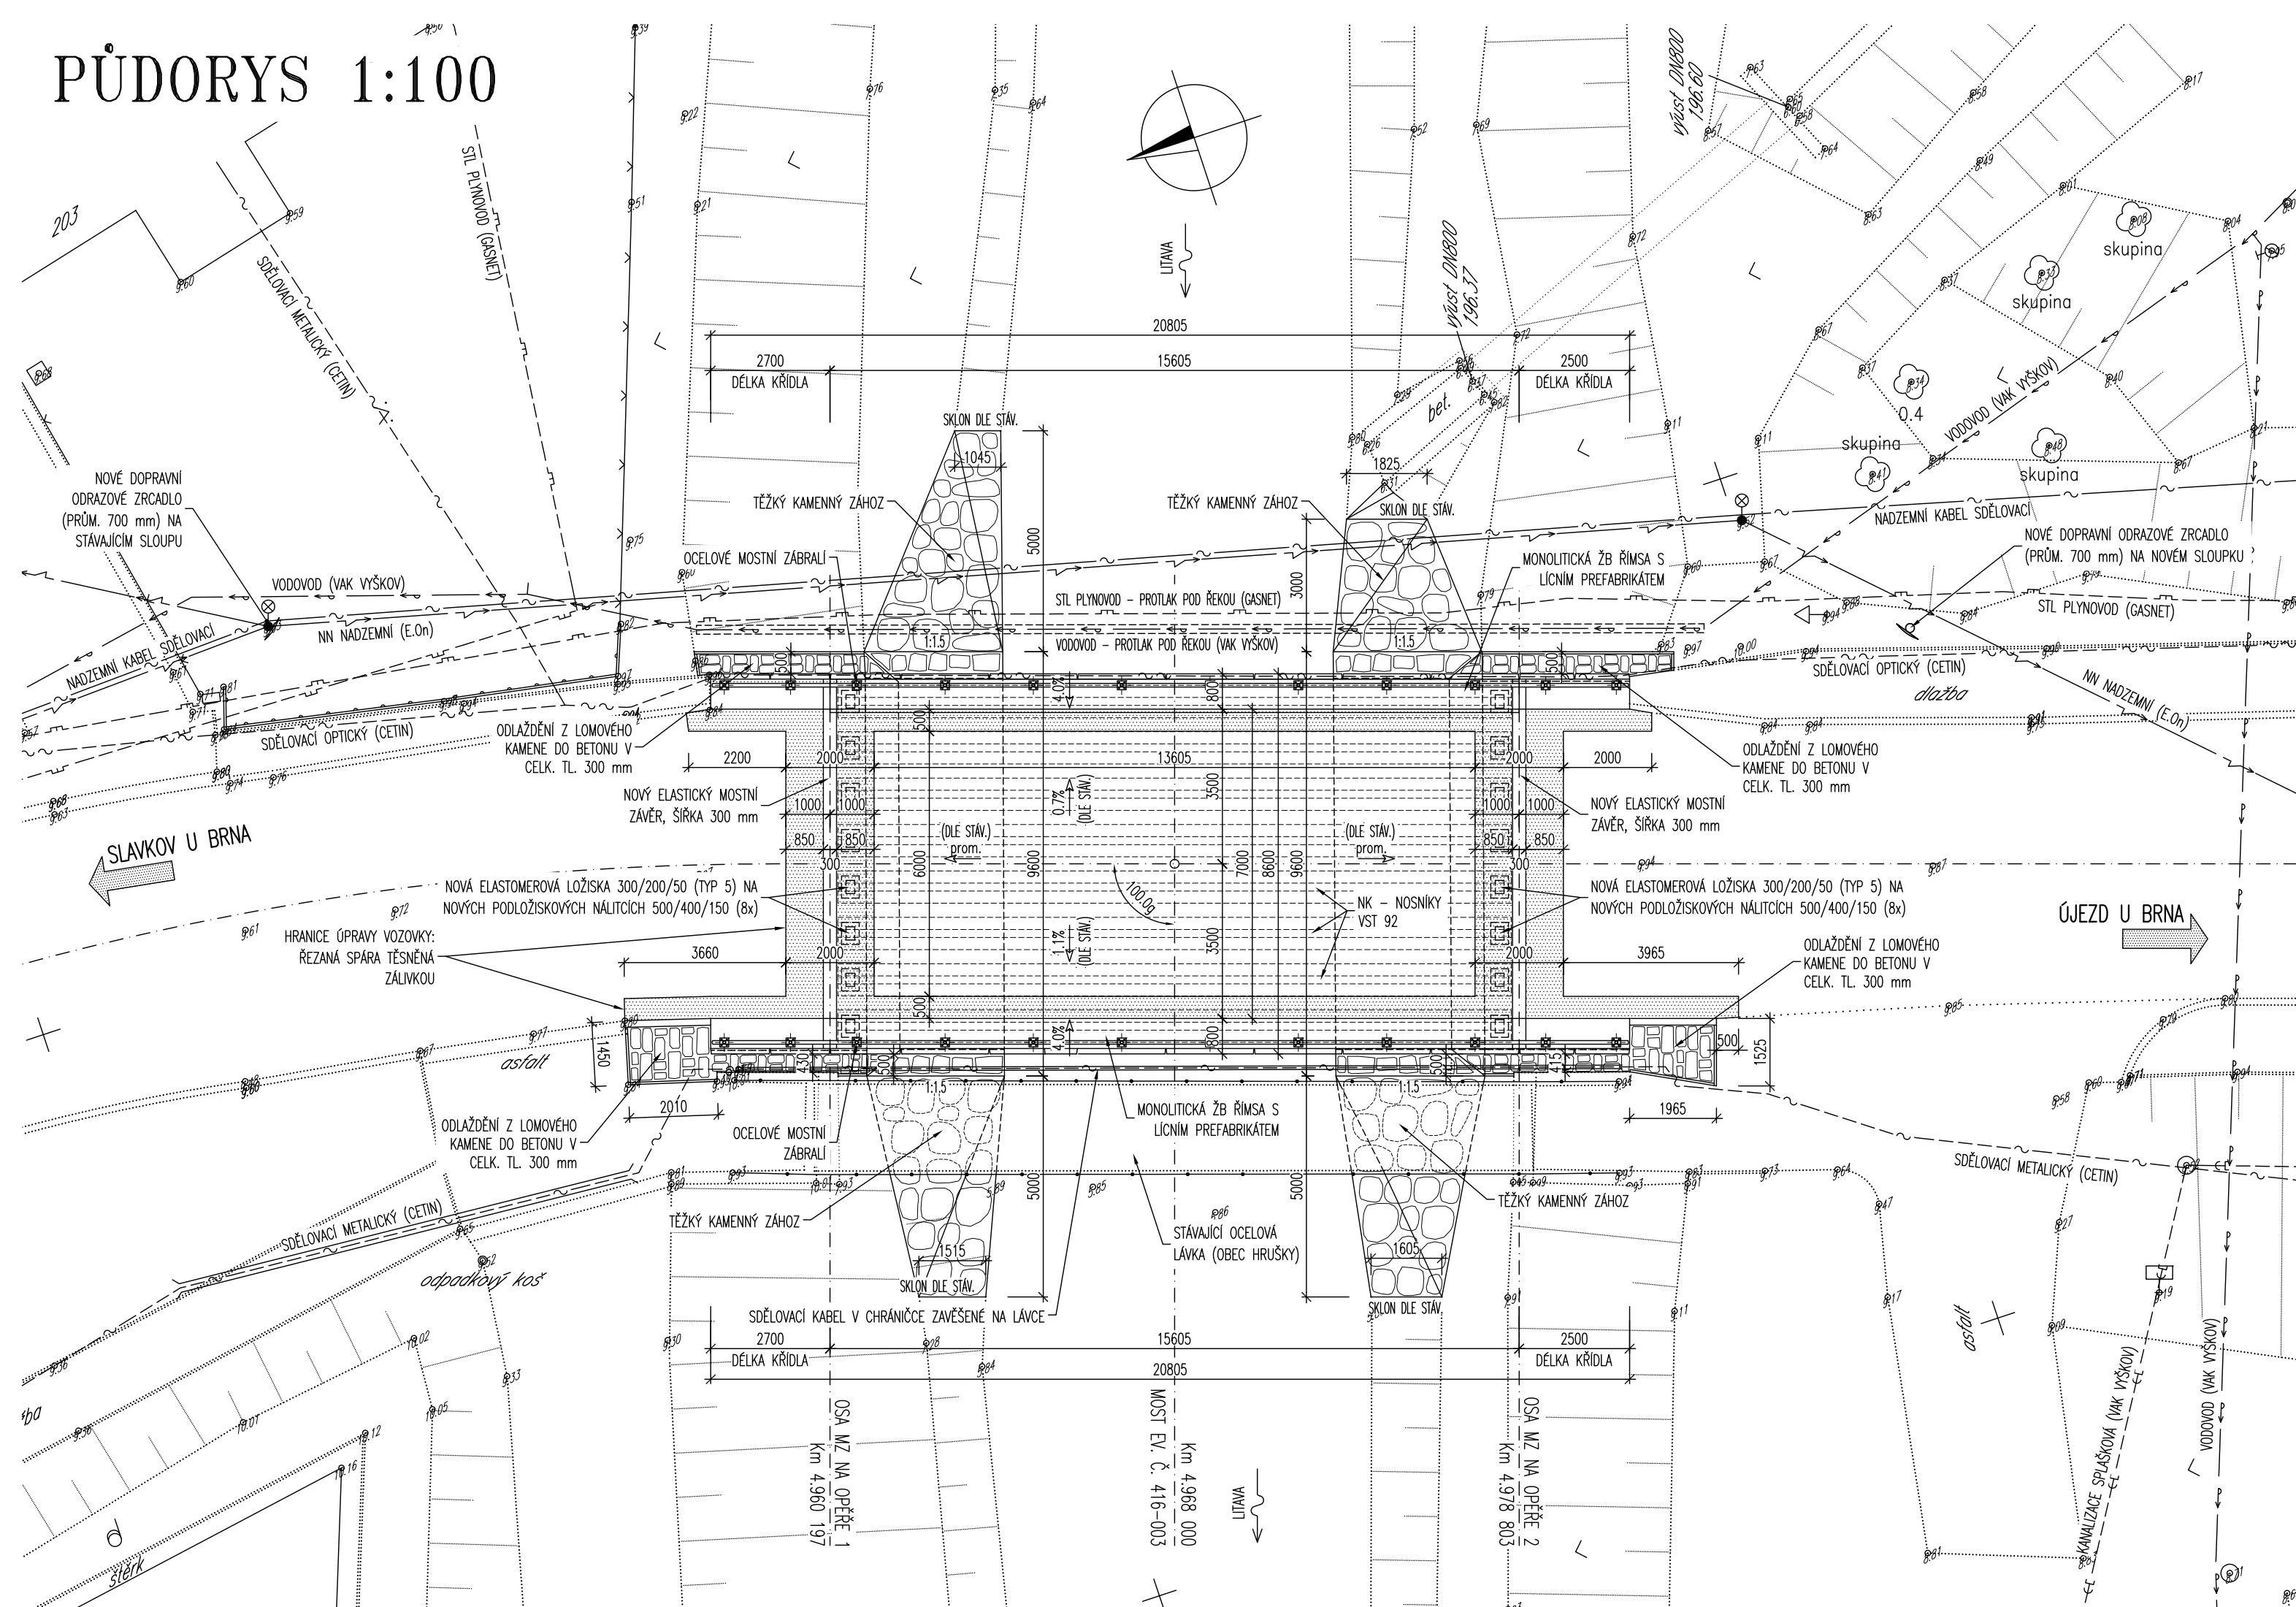

LEGENDA ČAR

- STÁVAJÍCÍ STAV
- NOVÝ STAV
- HRANICE PARCEL KATASTRU NEMOVITOSTÍ




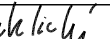
1698 ČÍSLO PARCELY KATASTRU NEMOVITOSTÍ

- OPRAVA VOZOVKY
- DLAŽBA Z LOMOVÉHO KAMENE
- TĚŽKÝ KAMENNÝ ZÁHOZ

LEGENDA SÍTÍ

- PODZEMNÍ KABEL SĐELOVACÍ OPTICKÝ (CETIN, a.s.)
- PODZEMNÍ KABEL SĐELOVACÍ METALICKÝ ZAMĚŘENÝ (CETIN, a.s.)
- NADZEMNÍ SĐELOVACÍ KABELÍ (NEZNÁMÝ SPRÁVCE)
- NADZEMNÍ NN VEDENÍ (E.ON DISTRIBUCE, a.s.)
- VODOVOD, ROZVODNÝ ŘAD (VODOVODY A KANALIZACE VÝŠKOV, a.s.)
- KANALIZACE SPLAŠKOVÁ (VODOVODY A KANALIZACE VÝŠKOV, a.s.)
- STL PLYNOVOD (GASNET, s.r.o.)

VÝŠKOVÝ SYSTÉM: Bpv
SOUŘADNICOVÝ SYSTÉM: S-JTSK

VEDOUCÍ PROJEKTANT	ZODPOV.PROJEKTANT	VYPRACOVAL	KONTROLOVAL	<div><div>Výše: 23 624 00, BRNO</div><div><div><div><div></div><div>projekce</div><div>Ing. JAN PRACNÝ</div></div><div><div>Výše: 23 624 00, BRNO</div><div>tel-fax 541260788</div></div></div></div></div>	
ING.JAN PRACNÝ	ING.JAN PRACNÝ	ING.LADISLAV ŠTĚPANEK	ING.LIBOR PUKLICKÝ		
					
OBJEDNATEL: SÚS JMK, p.o.k.		KRAJ: JIHOHMORAVSKÝ		DATUM	05/2017
II/416 Hrušky, most 416-003				FORMÁT	3A4
				ÚČEL	DOS
				MĚŘÍTKO	1:100
				Hrusky-416-003\ C2_Pud.dwg	
PŮDORYS				ČÍSLO PARÉ	ČÍSLO VÝKRESU
					C2

