


LEGENDA STÁVAJÍCÍCH INŽENÝRSKÝCH SÍTÍ

- PODZEMNÍ VEDENÍ NÍZKÉHO NAPĚTÍ (E.ON DISTRIBUCE A.S.)
- PODZEMNÍ VEDENÍ VYSOKÉHO NAPĚTÍ (E.ON DISTRIBUCE A.S.)
- NADZEMNÍ VEDENÍ NÍZKÉHO NAPĚTÍ (E.ON DISTRIBUCE A.S.)
- NADZEMNÍ VEDENÍ VYSOKÉHO NAPĚTÍ (E.ON DISTRIBUCE A.S.)
- PODZEMNÍ VEDENÍ VEŘEJNÉHO OSVĚTLENÍ (MĚSTO BOSKOVICE)
- NADZEMNÍ VEDENÍ VEŘEJNÉHO OSVĚTLENÍ (MĚSTO BOSKOVICE)
- NADZEMNÍ SĐELOVACÍ VEDENÍ (CETIN A.S.)
- PODZEMNÍ SĐELOVACÍ VEDENÍ - METALICKÝ KABEL (CETIN A.S.)
- PODZEMNÍ SĐELOVACÍ VEDENÍ - OPTICKÝ KABEL (CETIN A.S.)
- NADZEMNÍ SĐELOVACÍ VEDENÍ - VEŘEJNÝ ROZHLAS (MĚSTO BOSKOVICE)
- STŘEDOTLAKÝ PLYNOVOD (JMP DS S.R.O.)
- VODOVOD (VODÁRENSKÁ AKCIOVÁ SPOLEČNOST A.S.)
- JEDNOTNÁ STOKOVÁ KANALIZACE (VODÁRENSKÁ AKCIOVÁ SPOLEČNOST A.S.)
- VÝTLAČNÁ STOKOVÁ KANALIZACE (VODÁRENSKÁ AKCIOVÁ SPOLEČNOST A.S.)
- SPLAŠKOVÁ KANALIZACE (VODÁRENSKÁ AKCIOVÁ SPOLEČNOST A.S.)
- DEŠŤOVÁ KANALIZACE (MĚSTO BOSKOVICE)
- OCHRANNÁ PÁSMA INŽENÝRSKÝCH SÍTÍ

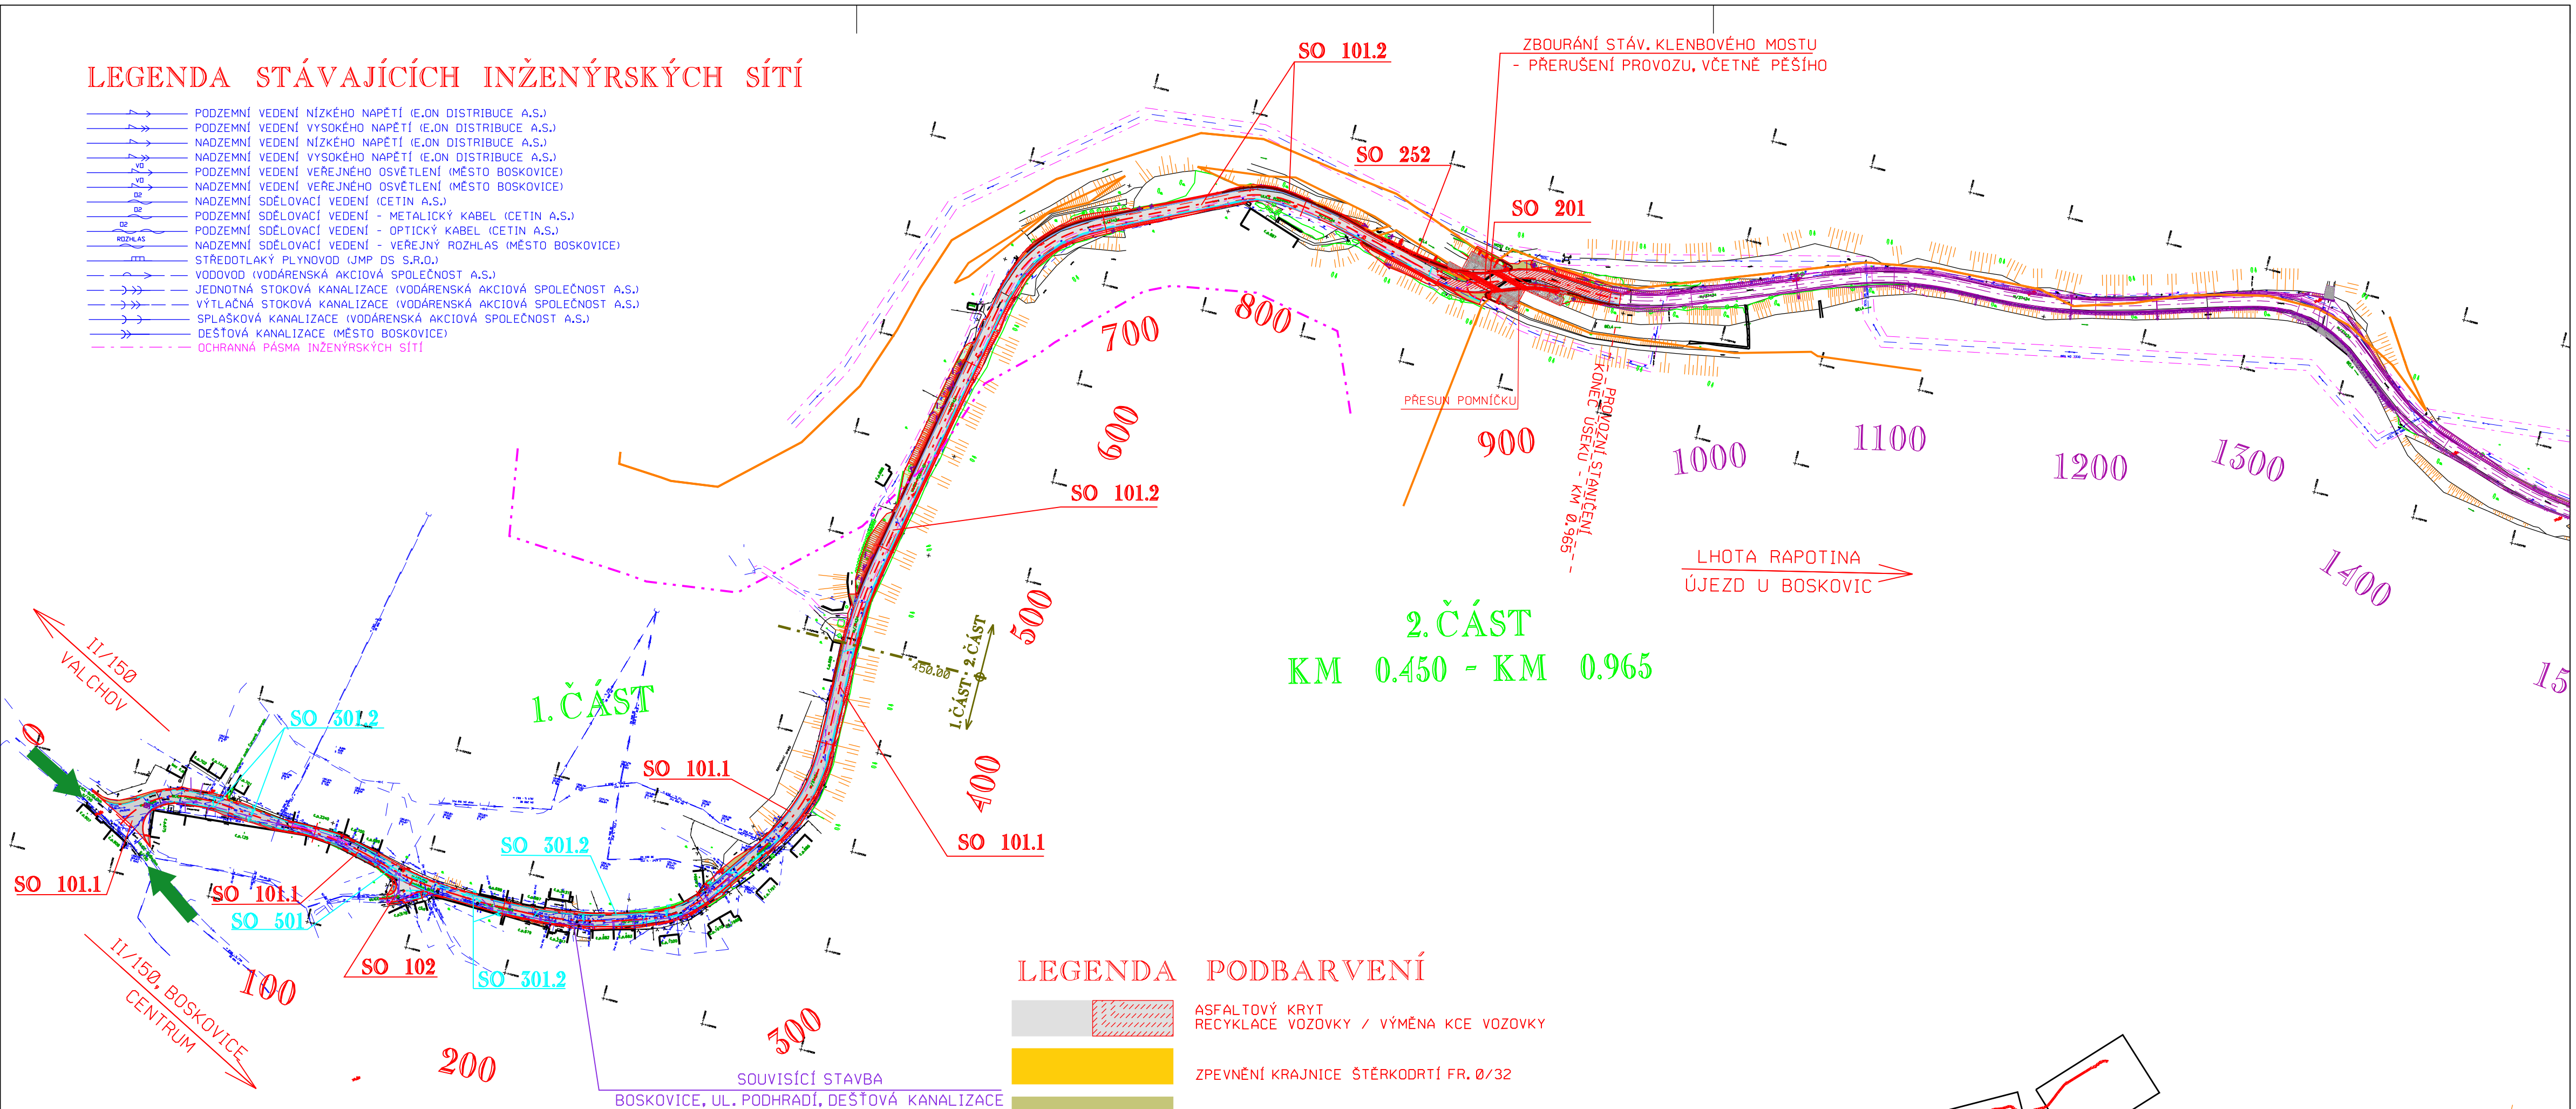

LEGENDA PODBARVENÍ


- ASFALTOVÝ KRYT
RECYKLACE VOZOVKY / VÝMĚNA KCE VOZOVKY
- ZPEVNĚNÍ KRAJNICE ŠTĚRKODRTÍ FR. 0/32
- NEZPEVNĚNÉ SJEZDY, ŠTĚRKODRTÍ FR. 0/32
- ZÁMKOVÁ DLAŽBA, BARVA ŠEDÁ
- SJEZDY - BETONOVÝ KRYT
- SJEZDY - ŽULOVÉ KOSTKY, VEL. 12
- VAROVNÉ PÁSY ZE ZÁMKOVÉ DLAŽBY
S HMATOVOU ÚPRAVOU PRO NEVIDOMÉ
- ZÁSYP ŠTĚRKODRTÍ FR. 0/32
- NÁSYPY, ZATRAVNĚNÍ
- VÝKOPY, ZATRAVNĚNÍ
- OPEVNĚNÍ LOMOVÝM KAMENEM, TĚŽKÝ KAMENNÝ ZÁHOZ
- BETONOVÉ ŘÍMSY MOSTŮ A ZDÍ
- OBRUBNÍKY SILNIČNÍ, NÁJEZDOVÉ, PŘECHODOVÉ, ZÁHONOVÉ
- VODOROVNÉ ZNAČENÍ

LEGENDA:

- NAVŘZENÝ STAV:
 - NOVÝ STAV
 - PŘELOŽKY INŽENÝRSKÝCH SÍTÍ
 - ODVODNĚNÍ SILNIČNÍ PLÁNE
 - PROVIZORNÍ VEDENÍ INŽ. SÍTÍ BĚHEM PŘESTAVBY MOSTNÍHO OBJEKTU
 - OCELOVÉ SVODIDLO
 - ROZHRANÍ STAVEBNÍCH OBJEKTŮ
 - HRANICE TRVALÉHO ZÁBORU STAVBY
 - HRANICE DOČASNÉHO ZÁBORU STAVBY
- STÁVAJÍCÍ STAV:
 - STÁVAJÍCÍ STAV ZAMĚŘENÝ
 - STÁVAJÍCÍ OPLOCENÍ
 - STÁVAJÍCÍ SVAHY
 - STÁVAJÍCÍ ZELENĚ
 - HRANICE LESNÍHO POZEMKU
 - OCHRANNÉ PÁSMA LESA
 - HRANICE KATASTRÁLNÍHO ÚZEMÍ
- STÁVAJÍCÍ ZELENĚ KÁCENÁ
- PŘÍJEZD NA STAVENIŠTĚ

SEZNAM OBJEKTŮ

- SO 101.1 SILNICE III/37424, 1.ČÁST
- SO 101.2 SILNICE III/37424, 2.ČÁST
- SO 102 SJEZDY
- SO 150 DOPRAVNÍ ZNAČENÍ
- SO 151 PROVIZORNÍ DOPRAVNÍ ZNAČENÍ
- SO 201 MOST EV.Č. 37424-2
- SO 203 MOST EV.Č. 37424-4
- SO 252 OPĚRNÁ ZĚD V KM 0,841 - 0,878 VLEVO
- SO 301.1 ÚPRAVA DEŠŤOVÉ KANALIZACE V SIL. III/37424
- SO 301.2 POSUNUTÍ A DOPLNĚNÍ ULIČNÍCH VPUSTÍ
- SO 401 PŘELOŽKA TELEFONNÍHO VEDENÍ
- SO 501 PŘELOŽKA PLYNU V KM 0,130 - 0,190

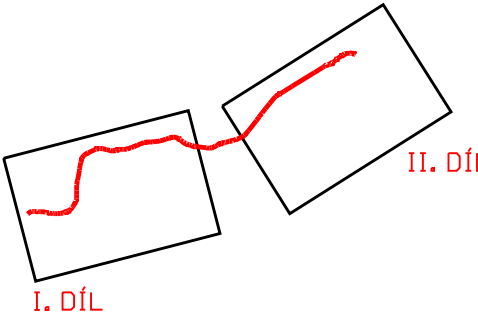

ZAKRESLENÍ INŽENÝRSKÝCH SÍTÍ JE POUZE ORIENTAČNÍ PŘED ZAHÁJENÍM STAVEBNÍCH PRACÍ JE TŘEBA ZAJISTIT JEJICH PŘESNÉ VYTÝČENÍ
SOUŘADICOVÝ SYSTÉM S-JTSK
VÝŠKOVÝ SYSTÉM Bpv

 TRANSCONSULT s.r.o. Nerudova 37,500 02 Hradec Králové				
Vedoucí projektu	Ing. Tužil		Středisko: I	
Odpovědný projektant	Ing. Tužil		Vedoucí: Ing. Piša	
Zpracovatel	Ing. Tužil		Zak.č. 1 4 5 7 1 3 0 0 2	
Přezkoušel	Ing. Piša		Arch.č. 05815 Formát: 6 A4	
Kontroloval	Ing. Hodek		Datum: 12/2015	
Objednatel	SUS Jiho­moravského kraje		Účel: PDPS	
III/37424 BOSKOVICE, MOSTY 37424 - 2,4, PILSKÉ ÚDOLÍ - 2. STAVBA			část dok.	
ZÁSADY ORGANIZACE VÝSTAVBY			A.6	
SITUACE ORGANIZACE VÝSTAVBY I. DÍL		měřitko	č.výkresu	
		1:2000	2	