


PŮDORYS 4.NP – NOVÉ PŘEKLADY

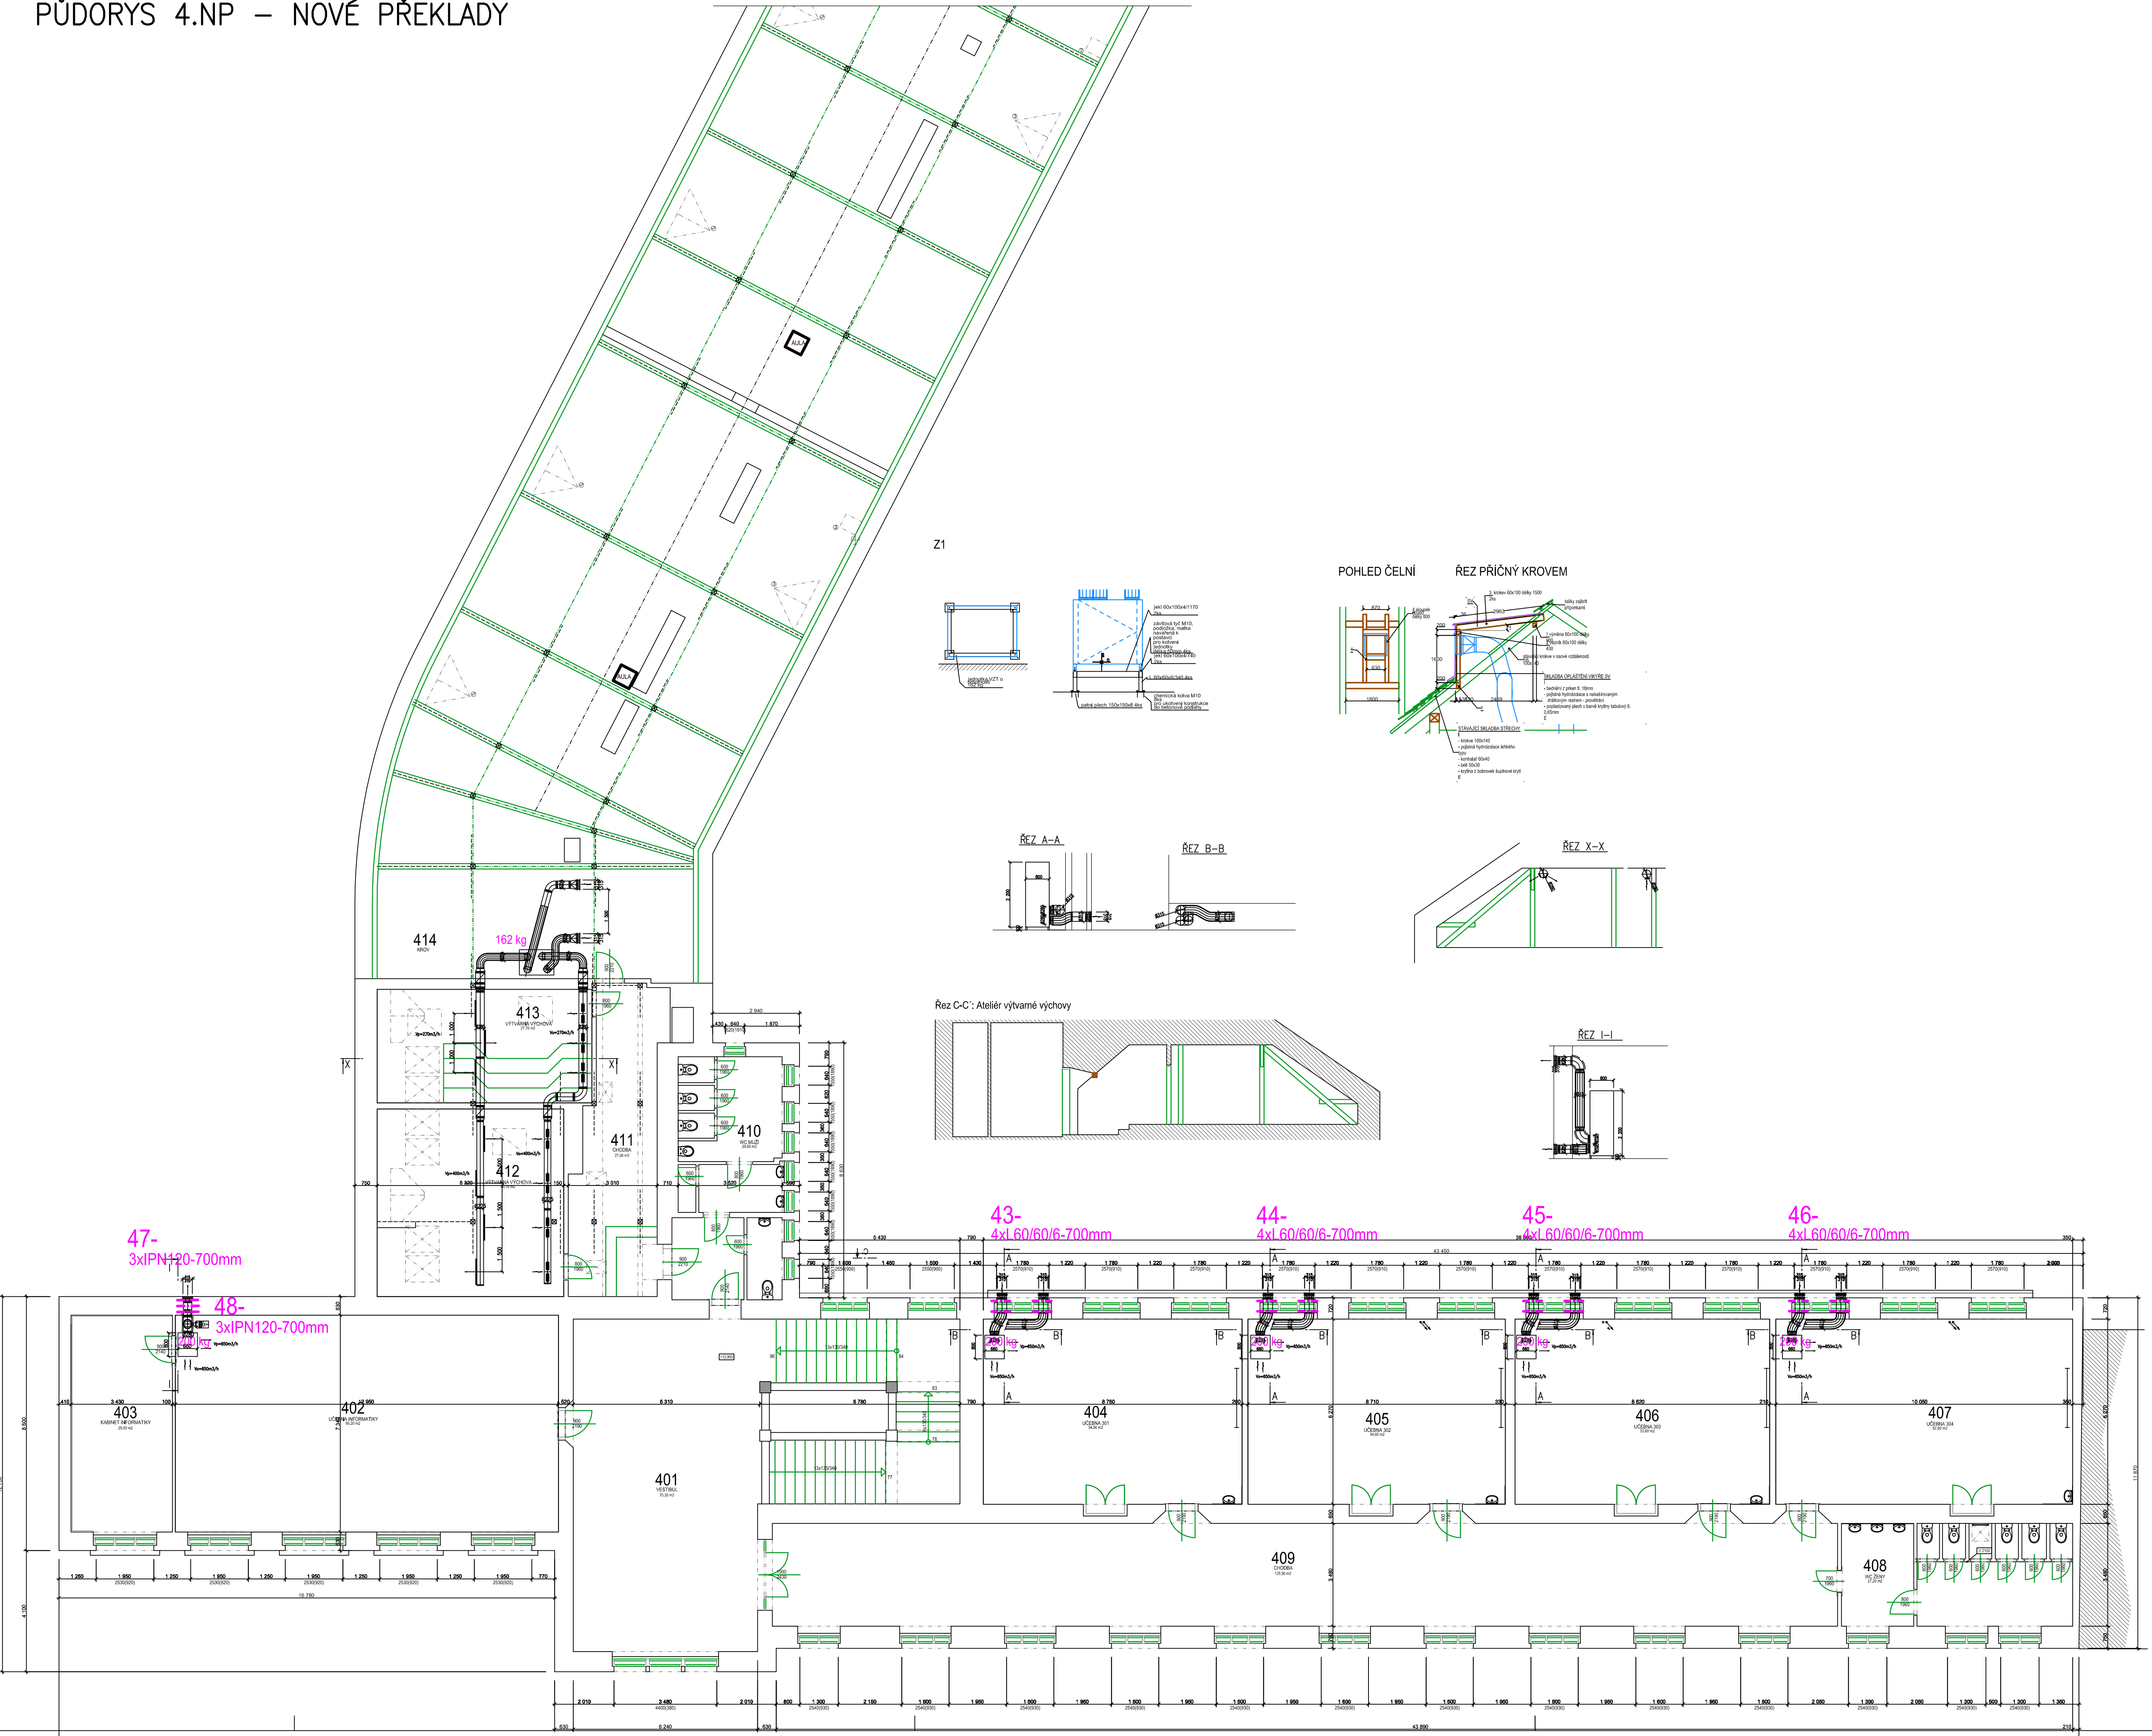

M 1:100

BETON C20/25XC1
VÝZTUŽ R 10S05
OČEL S 235
DŘEVO SI

PROJEKT - SERVIS Ing.Stojan STAVEBNÍ PROJEKCE

INVESTOR	Gymnázium Brno, Slovanské náměstí 7, Brno			KONTROLOVAL	Ing. Stojan Z.
MÍSTO STAVBY	Slovanské náměstí 7, Brno	OKRES	Brno - Královské Pole	ADP PROJEKTANT	Ing. Stojan Z.
STAVBA	Realizace energeticky úsporných opatření Gymnázium Brno, Slovanské nám. 7, Brno			VÝPRAVČOVÁ	Ing. Marek T.
OBJEKT	Stavba			ZAKÁZKOVÉ ČÍSLO	540-14TP
VÝKRES	Půdorys 4.NP - nové překlady			STOP-DOKUMENTACE	DPS
				DATA - FORMÁT	D2, 2016
				MĚŘÍTKO VÝKRESU	1:100
				ČÁST DOKUMENTACE	C.PRÍLOHY
				Stavba	07.