


měřítko



SKLADBA STŘEŠNÍHO PLÁŠTĚ:

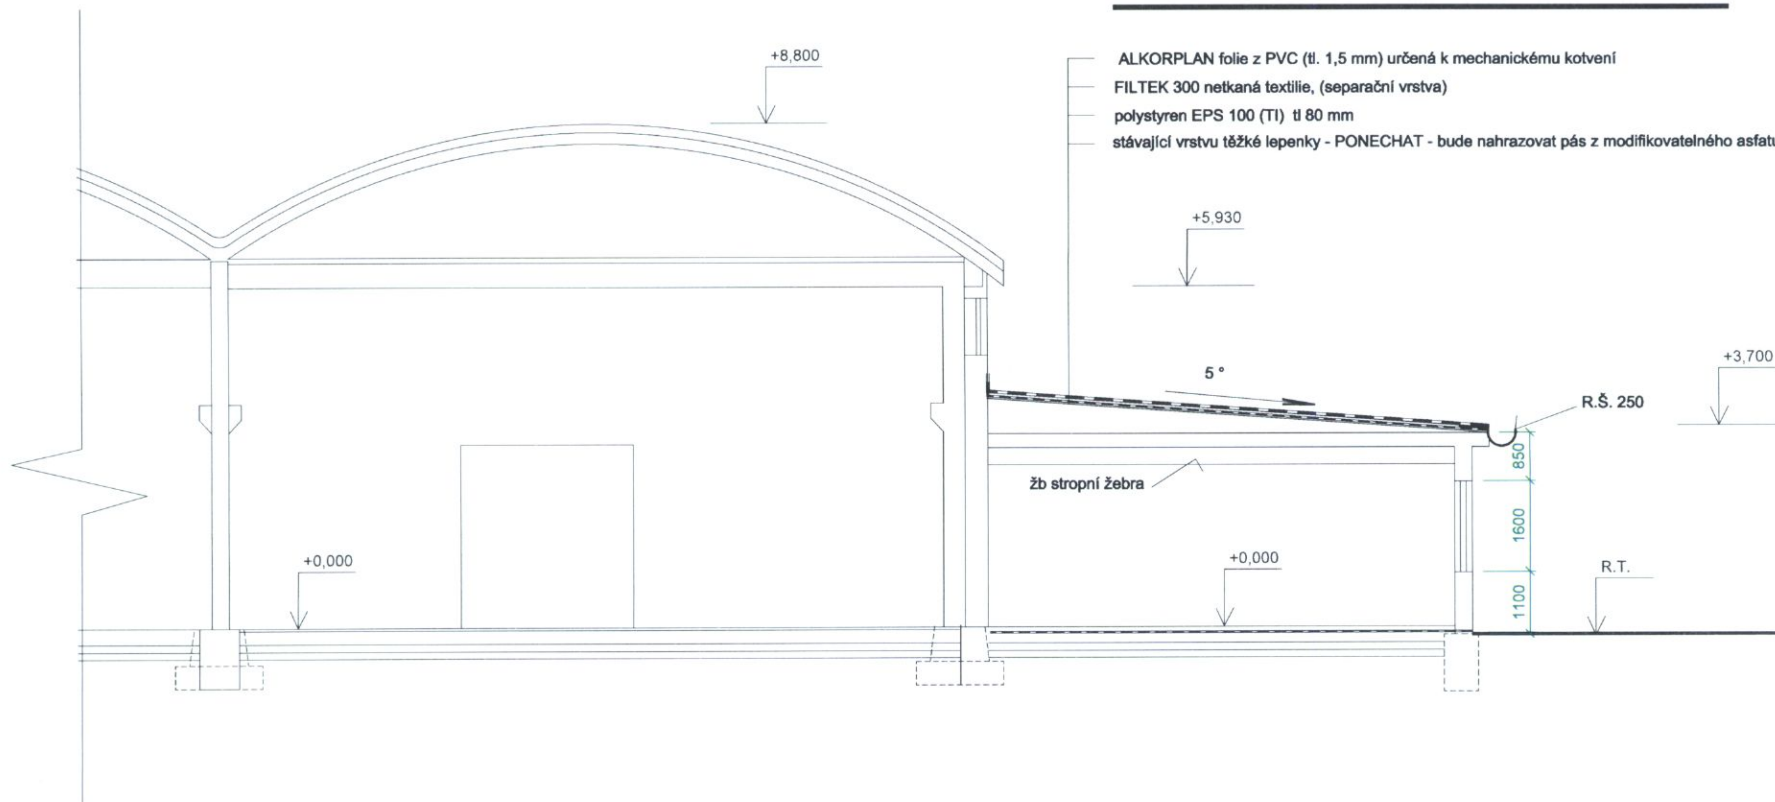

- ALKORPLAN folie z PVC (tl. 1,5 mm) určená k mechanickému kotvení 525,3 m²
- FILTEK 300 netkaná textilie, (separační vrstva) 525,3 m²
- polystyren EPS 100 (TI) tl 80 mm 525,3 m²
- stávající vrstvu těžké lepenky - PONECHAT - bude nahrazovat pás z modifikovatelného asfaltu 525,3 m²

měřítko

