


ÚZEMÍ
POVRCH ÚZEMÍ

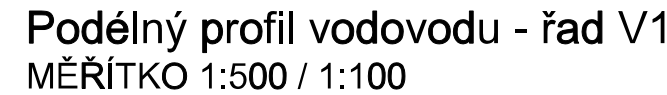


HLOUBKA VÝKOPU

KÓTA DNA POTRUBÍ

KÓTA TERÉNU

STANIČENÍ [Km],[m]

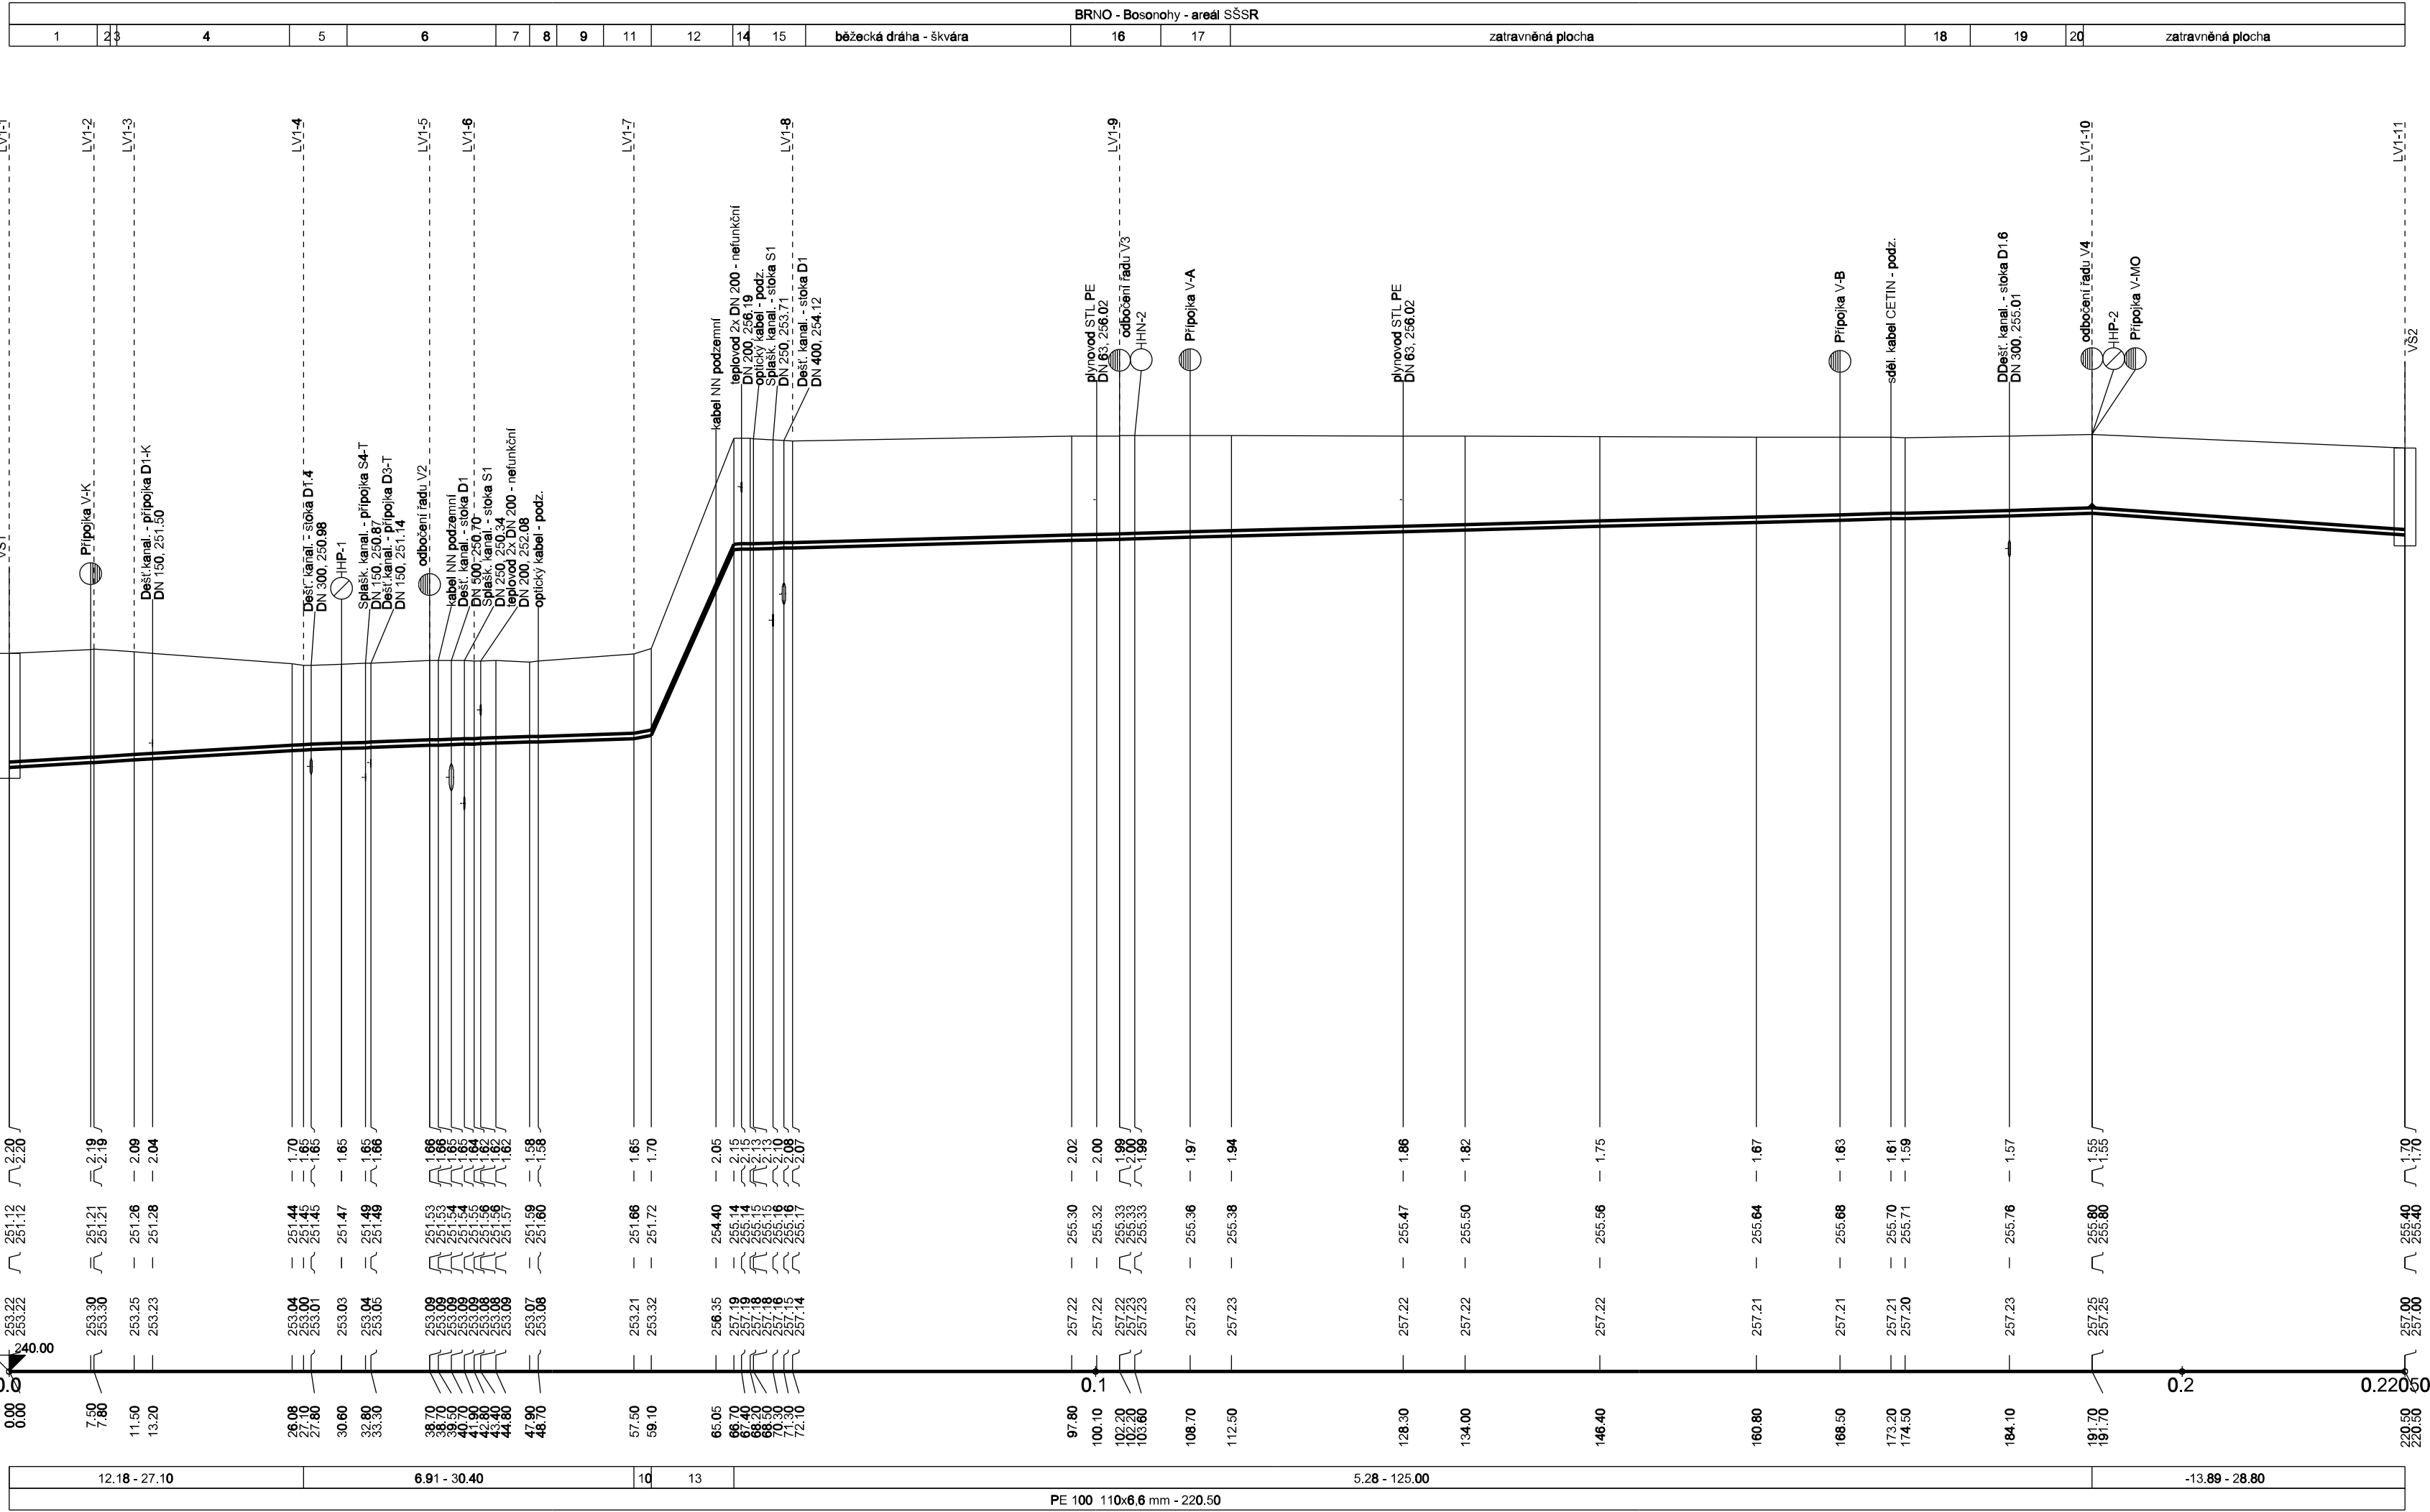SKLON [promile] - DÉLKA [m]
DN [mm] - MATERIÁL - DÉLKA [m]

LEGENDA:

- 2) zámk. dlažba - vjezd
- 3) betonový žlab
- 4) zámk. dlažba - vjezd
- 5) zámk. dlažba - plech. kůlna
- 6) betonová plocha
- 7) zatravněná plocha
- 8) chodník - beton
- 9) zatravněná plocha
- 10) hrstiště - beton
- 11) 37,50 - 1,60
- 12) zatravněná plocha
- 13) svah - kere
- 14) 450,00 - 7,60
- 15) chodník - bet. dlažba
- 16) zatravněná plocha
- 17) zatravněná plocha
- 18) běžecká dráha - škvara
- 19) běžecká dráha - škvara
- 20) zatravněná plocha
- 21) chodník - beton

Souřadnicový systém JSTK : (Jednotná Trigonometrická Síť Katastrální), výškový systém : B.p.v. (Balt po vyrovnání)

Trasy **podzemních vedení inženýrských sítí mimo areál SŠSŘ Bosonohy** jsou zakresleny **pouze orientačně dle údajů**

poskytnutých správci inženýrských sítí.

Trasy kanalizací v areálu SŠSŘ Bosonohy jsou zakresleny dle pasportu poskytnutého investorem

Trasy ostatních inženýrských sítí v areálu SŠSŘ Bosonohy jsou orientačně zakresleny dle mapových podkladů


poskytnutých investorem a dle průzkumu projektanta v místě výstavby

Při neznámém výškovém uložení inženýrské sítě předpokládáme uložení dle ČSN 73 6005

Podmínky jednotlivých správců a dotčených účastníků stavby dané jejich písemným stanoviskem budou dodrženy.

Stavebník (zhotovitel) si jejich přesnou polohu nechá před zahájením stavby vytýčit.

-	-	-
<i>Revize</i>	<i>Popis revize</i>	<i>Datum revize</i>

		AQUA PROCON s.r.o. Projektová a inženýrská společnost Palackého tř. 12, 612 00 Brno tel.: +420 541 426 011, fax: +420 541 426 012 E-mail: info@aquaprocon.cz www.aquaprocon.cz	
<i>Vedoucí projektu</i>	Ing. Jan Polášek		
<i>Vedoucí dílčího projektu</i>	Ing. Vladimír Oppelt		
<i>Zodpovědný projektant</i>	Ing. Petr Baránek		
<i>Vypracoval</i>	Šárka Jelínková		
<i>Kontroloval</i>	Ing. Jan Polášek		

<i>Investor</i>	Střední škola stavebních řemesel Brno-Bosonohy
<i>Objednatel</i>	Střední škola stavebních řemesel Brno-Bosonohy

<i>Formát</i>	4A4	<i>Měřítko</i>	1:500/100	<i>Stupeň</i>	ZD	<i>Datum</i>	10/2016	<i>Zakázkové číslo</i>	1444016-18
---------------	------------	----------------	-----------	---------------	----	--------------	---------	------------------------	------------

**OPRAVA, REKONSTRUKCE VODOVODU A
KANALIZACE V AREÁLU ŠKOLY**

D - Dokumentace objektů a technických a technologických zařízen

D.1 - Dokumentace stavebního nebo inženýrského objektu

D.1.3 - SO 03 VODOVOD

		Souprava
Příloha	PODÉLNÝ PROFIL - ŘAD V1	Číslo přílohy D.1.3.2
		Revize 0