

±0,000 = ÚROVEŇ PODESTY HLAVNÍHO SCHODIŠTĚ V OBJEKTU tř. Kpt. JAROŠE 45

VÝŠKOVÝ SYSTÉM B.P.V.

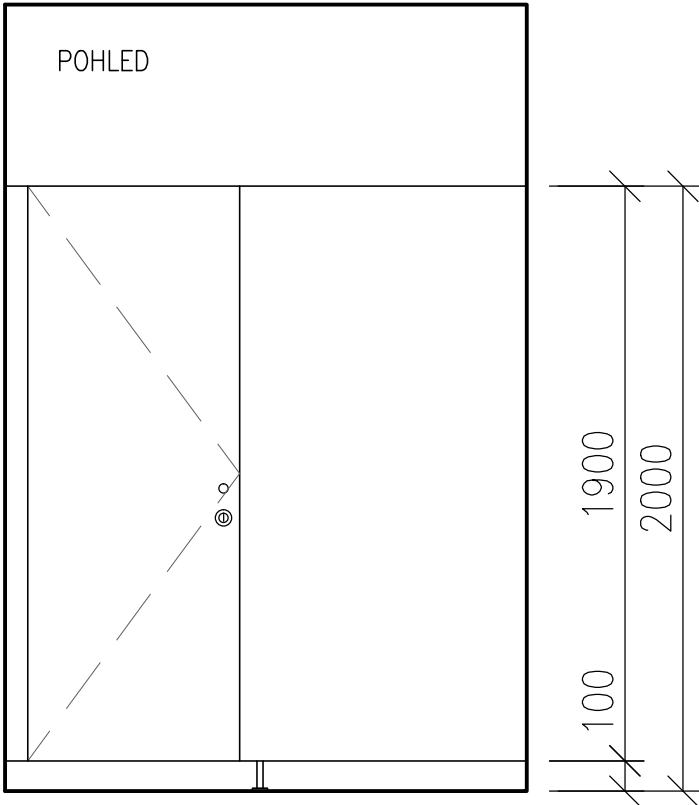
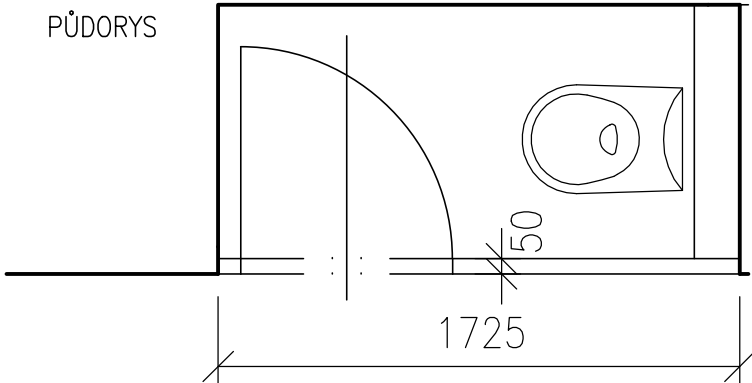
MÍSTNÍ SOUŘADNÝ SYSTÉM

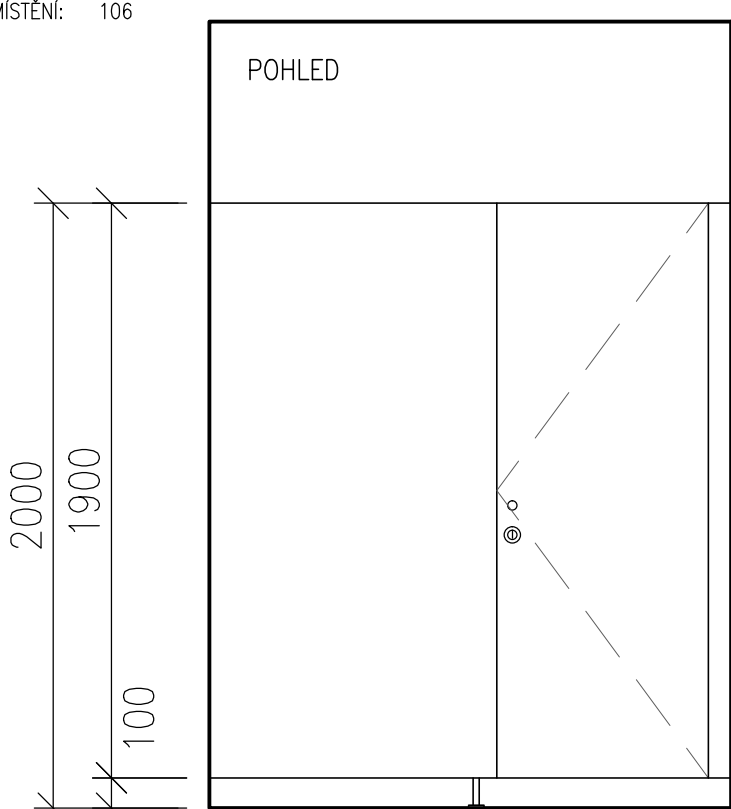
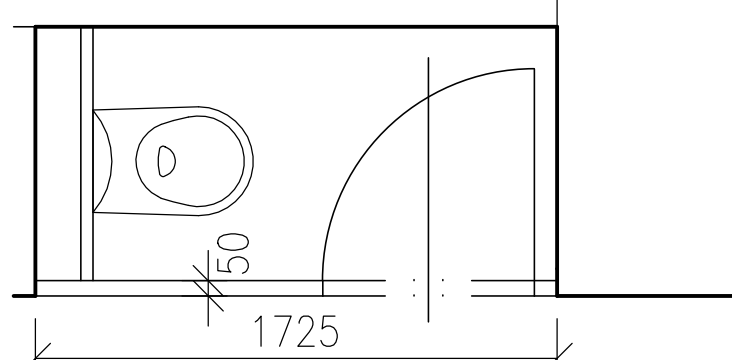
ARCHITEKTONICKÉ ŘEŠENÍ	POParch s.r.o, VOLFOVA 8 612 00 BRNO	ING. ARCH. MARIKA PAJGRTOVÁ, ING. ARCH. JAN PODEŠVA <i>Mariška Pajgrtová</i> <i>Jan Podesva</i>
------------------------	---	--

HLAVNÍ INŽENÝR PROJEKTU	ING. MIROSLAV SRNEC	<div>Ing. Pajgrt</div>	<div>PROJECT BUILDING</div> <div>PROJECT BUILDING S.R.O., ERBENOVA 8, 60200 BRNO</div>	
ZODPOVĚDNÝ PROJEKTANT	ING. MIROSLAV SRNEC			
VYPRACOVAL	ING. ARCH. MARIKA PAJGRTOVÁ			
KONTROLOVAL	ING. MARIE BLAŽKEOVÁ			
INVESTOR : Konzervatoř Brno, příspěvková organizace, třída Kpt. Jaroše 1890/45, Černá Pole, 662 54 Brno			FORMÁT	18 A4
NÁZEV AKCE: REKONSTRUKCE KONCERTNÍHO SÁLU třída Kpt. Jaroše 1890/45, Brno			DATUM	DUBEN 2017
			STUPEŇ	DPS
			ČÍSLO ZAKÁZKY	3016
			SPECIALIZACE	D.1.1
ČÍSLO A NÁZEV OBJEKTU : SO 001				
NÁZEV VÝKRESU SPECIFIKACE INTERIÉROVÉHO VYBAVENÍ			MĚŘITKO 1:50	ČÍSLO VÝKRESU D.1.1–304


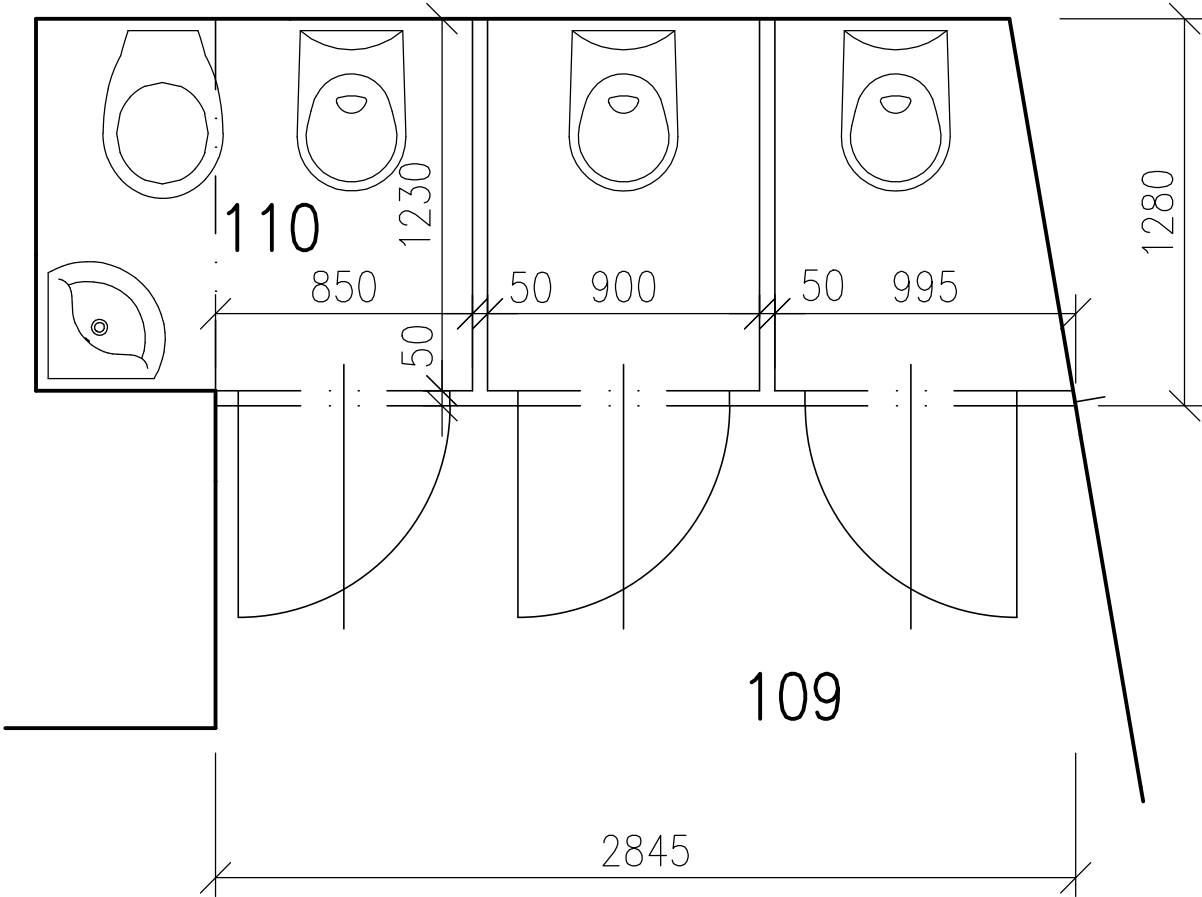
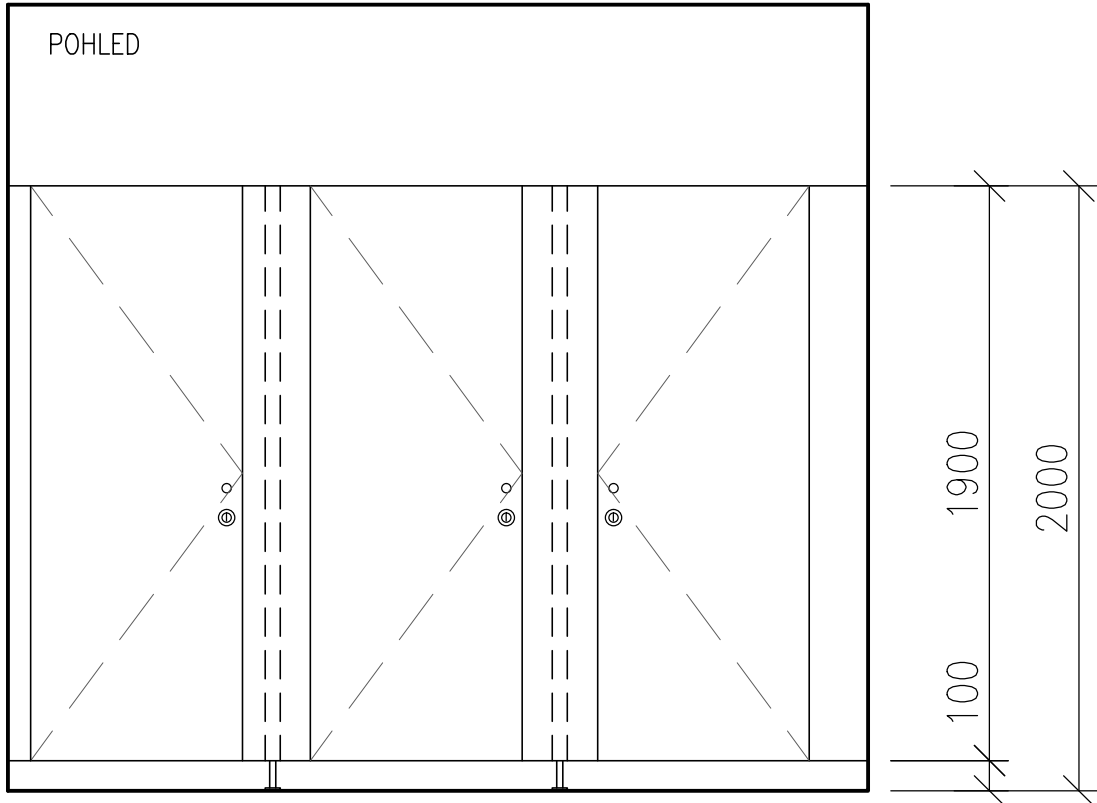
### OBECNÉ POŽADAVKY

1. PŘED ZAHÁJENÍM VÝROBY JE TŘEBA OVĚŘIT PŘESNÉ ROZMĚRY NA STAVBĚ!!!
  2. PŘED ZAHÁJENÍM VÝROBY BUDE DODAVATELEM PROVEDENA A ARCHITEKTEM ODSOUHLASENA VÝROBNÍ DOKUMENTACE!
  3. VEŠKERÉ NEJASNOSTI KONZULTUJTE S PROJEKTANTEM!
  4. VEŠKERÉ VÝROBKY BUDOU DODÁNY VČETNĚ KOTVÍČÍHO A SPOJOVACÍHO MATERIÁLU
  5. POKUD NENÍ SPECIFIKOVÁNO JINAK, BUDOU PRO LTD DESKY POUŽITY ABS HRANY TL. 2 MM V BARVĚ LAMINA
  6. SPECIFIKACE ÚCHYTEK: HLINÍK, BÍLÝ LAK (VIZ. OBRÁZEK U JEDNOTLIVÝCH TYPŮ MOBILIÁŘE)
  7. UVEDENÉ OBRÁZKY A FOTOGRAFIE NEODKAZUJÍ KE KONKRÉTNÍM VÝROBCŮM ANI K BAREVNÉMU ŘEŠENÍ, ALE REPREZENTUJÍ DESIGNOVÉ ŘEŠENÍ, KTERÉ MUSÍ BÝT DODRŽENO A VŽDY ODSOUHLASENO ARCHITEKTEM. KONKRÉTNÍ BAREVNÉ A MATERIÁLOVÉ ŘEŠENÍ JE UVEDENO V TEXTU A BUDE DOPŘESNĚNO NA ZÁKLADĚ PŘEDLOŽENÝCH VZORKŮ.
  8. CERTIFIKÁT FSC (STOLOVÉ DESKY), CERTIFIKÁT PEFC (99% RECYKLOVATELNOST VÝROBKU)
  9. VEŠKERÉ DODÁVKY, ZAŘÍZENÍ, VYBAVENÍ A INSTALACE MUSÍ SPLŇOVAT NÍŽE UVEDENÉ ZÁKONNÉ NORMY A PŘEDPISY.  
UCHAZEČ TOTO DOLOŽÍ ČESTNÝM PROHLÁŠENÍM, PROHLÁŠENÍM O SHODĚ NEBO CERTIFIKÁTEM.
- ČSN 91 0001 (DŘEVĚNÝ NÁBYTEK) – ZÁKLADNÍ USTANOVENÍ
  - ČSN EN 527–2 (KANCELÁŘSKÉ STOLY) – BEZPEČNOSTNÍ POŽADAVKY
  - ČSN EN 14073–2 (KANCELÁŘSKÝ NÁBYTEK: ÚLOŽNÝ NÁBYTEK)
  - ČSN EN ISO 9001
  - ČSN EN ISO 14001

OZNAČENÍ	SCHEMA	POPIS
<div>01A IV</div>	<b>SANITÁRNÍ PŘÍČKA</b>	
	ROZMĚR PŘÍČKY: DLE SCHEMATU	
	ROZMĚR DVEŘÍ: 700/1900 MM	
	KORPUS: LTD TL. 28 MM V NOSNÝCH PROFILECH NA NOŽKÁCH, HRANA ABS 2 MM V BARVĚ LAMINA, PŘÍČKA KOTVENÁ DO PODLAHY A STĚN	
	KOVÁNÍ: PANTY SAMOZAVÍRACÍ, ZAVÍRAČ S INDIKÁTOREM, ODJUSTITELNÉ ZVENČÍ, DVEŘNÍ ÚCHYTKA (MADÝLKO), REKTIFIKAČNÍ NOŽKY, POVRCHOVÉ PŘEVODNÍ NEREZ MAT – DLE VYOBRAZENÍ NA STR. 4	
	POVRCHOVÁ ÚPRAVA:	
	LTD – RAL 7026 (TM. ŠEDÁ)	
	NOSNÉ PROFILY – NEREZ MAT	
	POZNÁMKA: VÝROBEK VČ. VYBAVENÍ A DOPLŇKŮ BUDE PŘED ZAPOČETÍM VÝROBY ODSOUHLASEN ARCHITEKTEM NA ZÁKLADĚ VZORKŮ	
	UMÍSTĚNÍ: 106	
	<div><div>POHLED</div><div></div></div>	
	<div><div>PŮDORYS</div><div></div></div>	
		<div>CELKEM</div> <div>1</div>

OZNAČENÍ	SCHEMA	POPIS
01B IV	<p><b>SANITÁRNÍ PŘÍČKA</b></p> <p>ROZMĚR PŘÍČKY: DLE SCHEMATU                      ROZMĚR DVEŘÍ: 700/1900 MM</p> <p>KORPUS: LTD TL. 28 MM V NOSNÝCH PROFILECH NA NOŽKÁCH, HRANA ABS 2 MM V BARVĚ LAMINA, PŘÍČKA KOTVENÁ DO PODLAHY A STĚN</p> <p>KOVÁNÍ: PANTY SAMOZAVÍRACÍ, ZAVÍRAČ S INDIKÁTOREM, ODJUSTITELNÉ ZVENČÍ, DVEŘNÍ ÚCHYTKA (MADÝLKO), REKTIFIKAČNÍ NOŽKY, POVRCHOVÉ PŘEVODNÍ NEREZ MAT – DLE VYOBRAZENÍ NA STR. 4</p> <p>POVRCHOVÁ ÚPRAVA:                      LTD – RAL 7026 (TM. ŠEDÁ)                      NOSNÉ PROFILY – NEREZ MAT</p> <p>POZNÁMKA: VÝROBEK VČ. VYBAVENÍ A DOPLŇKŮ BUDE PŘED ZAPOČETÍM VÝROBY ODSOUHLASEN ARCHITEKTEM NA ZÁKLADĚ VZORKŮ</p> <p>UMÍSTĚNÍ: 106</p>	<p>POHLED</p>  <p>PŮDORYS</p>  <p>106</p>

CELKEM
1

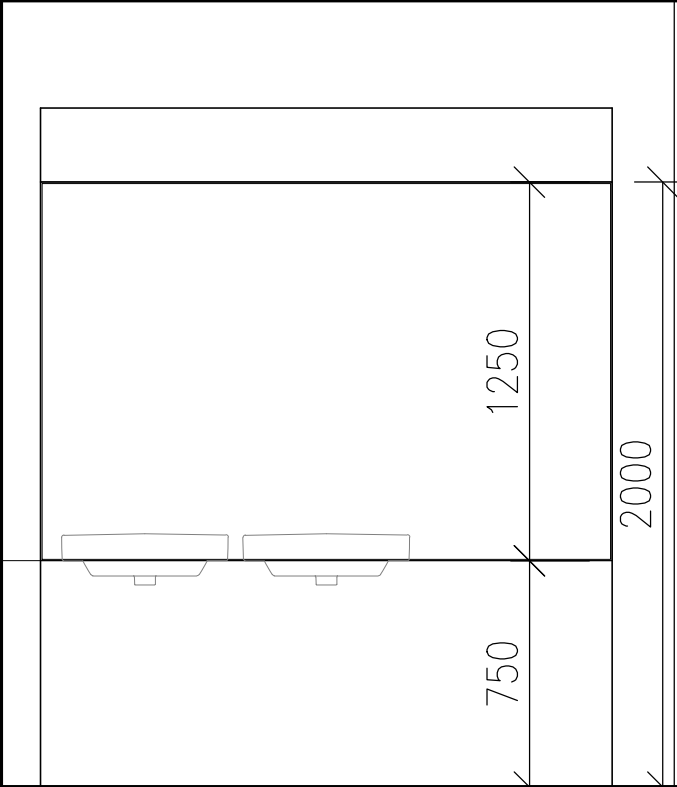
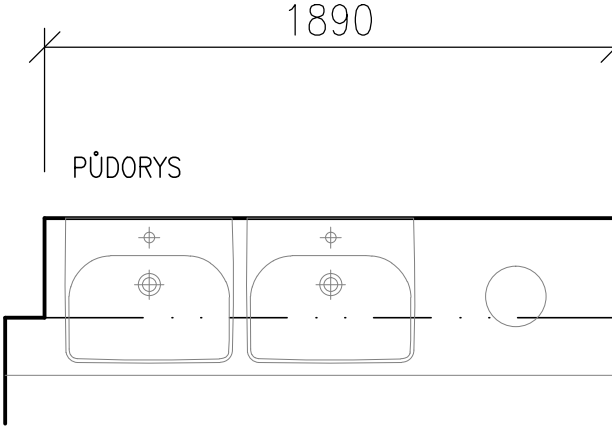
 
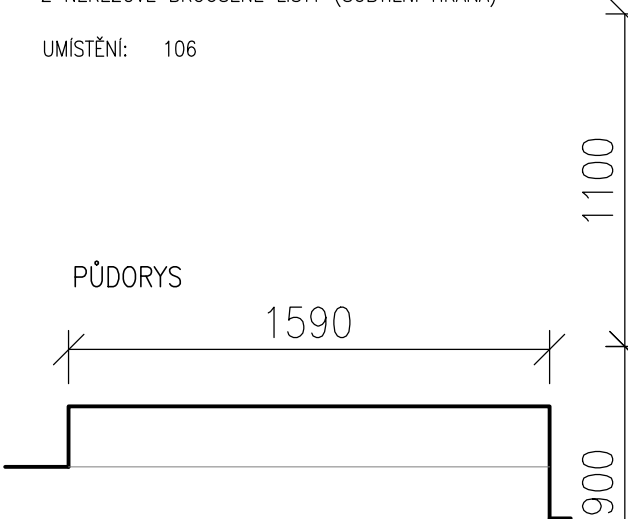
OZNAČENÍ	SCHEMA	POPIS
<div>01C IV</div>	<div>SANITÁRNÍ PŘÍČKA</div> <div>ROZMĚR PŘÍČKY: DLE SCHEMATU</div> <div>ROZMĚR DVEŘÍ: 700/1900 MM</div> <div>KORPUS: LTD TL. 28 MM V NOSNÝCH PROFILECH NA NOŽKÁCH, HRANA ABS 2 MM V BARVĚ LAMINA, PŘÍČKA KOTVENÁ DO PODLAHY A STĚN</div> <div>KOVÁNÍ: PANTY SAMOZAVÍRACÍ, ZAVÍRAČ S INDIKATOREM, ODJISTITELNÉ ZVENČÍ, DVEŘNÍ ÚCHYTKA (MADÝLKO), REKTIFIKAČNÍ NOŽKY, POVRCHOVÉ PROVEDNÍ NEREZ MAT – DLE VYOBRAZENÍ</div> <div>POVRCHOVÁ ÚPRAVA: LTD – RAL 7026 (TM. ŠEDA) NOSNÉ PROFILY – NEREZ MAT</div> <div>POZNÁMKA: VÝROBEK VČ. VYBAVENÍ A DOPLŇKŮ BUDE PŘED ZAPOČETÍM VÝROBY ODSOUHLASEN ARCHITEKTEM NA ZÁKLADĚ VZORKŮ</div> <div>UMÍSTĚNÍ: 109, 110</div>	<div></div>
	<div>PŮDORYS</div> <div></div>	<div>POHLED</div> <div></div>
		<div>CELKEM</div> <div>1</div>

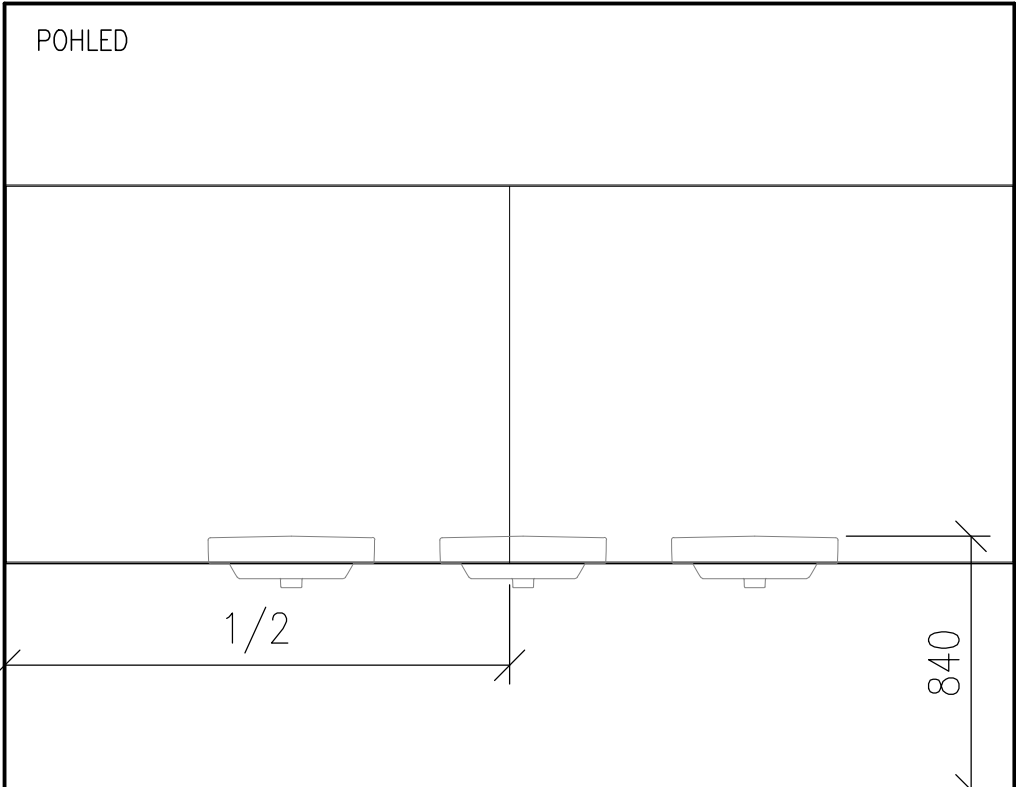
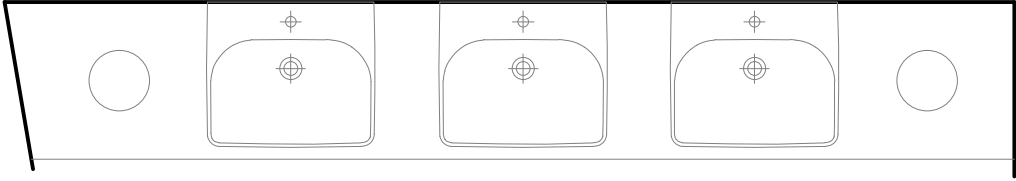
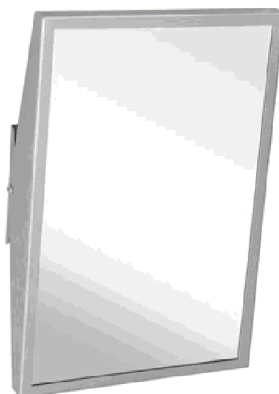
OZNAČENÍ	SCHEMA	POPIS
<div>01B IV</div>	<b>SANITÁRNÍ PŘÍČKA</b>	
	ROZMĚR PŘÍČKY: DLE SCHEMATU	
	ROZMĚR DVEŘÍ: 700/1900 MM	
	KORPUS: LTD TL. 28 MM V NOSNÝCH PROFILECH NA NOŽKÁCH, HRANA ABS 2 MM V BARVĚ LAMINA, PŘÍČKA KOTVENÁ DO PODLAHY A STĚN	
	KOVÁNÍ: PANTY SAMOZAVÍRAČÍ, ZAVÍRAČ S INDIKÁTOREM, ODJUSTITELNÉ ZVENČÍ, DVEŘNÍ ÚCHYTKA (MADÝLKO), REKTIFIKAČNÍ NOŽKY, POVRCHOVÉ PŘEVODNÍ NEREZ MAT – DLE VYOBRAZENÍ NA STR. 4	
	POVRCHOVÁ ÚPRAVA:	
	LTD – RAL 7026 (TM. ŠEDÁ)	
	NOSNÉ PROFILY – NEREZ MAT	
	POZNÁMKA: VÝROBEK VČ. VYBAVENÍ A DOPLŇKŮ BUDE PŘED ZAPOČETÍM VÝROBY ODSOUHLASEN ARCHITEKTEM NA ZÁKLADĚ VZORKŮ	
	UMÍSTĚNÍ: 111	
<div><div><div>POHLED</div><div><div><div>PŮDORYS</div><div><div><div>1860</div><div>90550905</div><div>1690</div><div>50</div></div><div><div><div><div><div><div></div><div></div></div><div><div><div></div><div></div></div></div><div><div><div></div><div></div></div><div><div><div></div><div></div></div></div><div><div><div></div><div></div></div><div><div><div></div><div></div></div></div><div><div><div></div><div></div></div><div><div><div></div><div></div></div></div><div><div><div></div><div></div></div><div><div><div></div><div></div></div></div><div><div><div></div><div></div></div><div><div><div></div><div></div></div></div><div><div><div></div><div></div></div><div><div><div></div><div></div></div></div><div><div><div></div><div></div></div><div><div><div></div><div></div></div></div><div><div><div></div><div></div></div><div><div><div></div><div></div></div></div><div><div><div></div><div></div></div><div><div><div></div><div></div></div></div><div><div><div></div><div></div></div><div><div><div></div><div></div></div></div><div><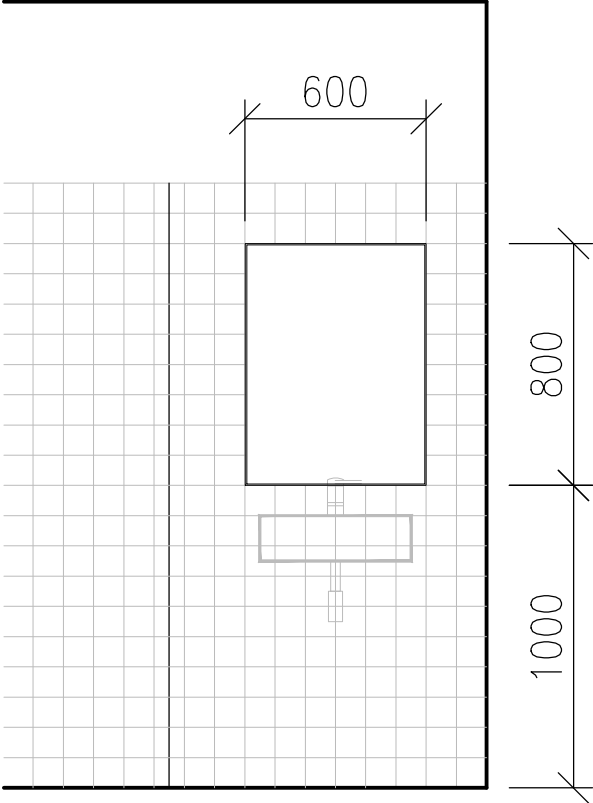
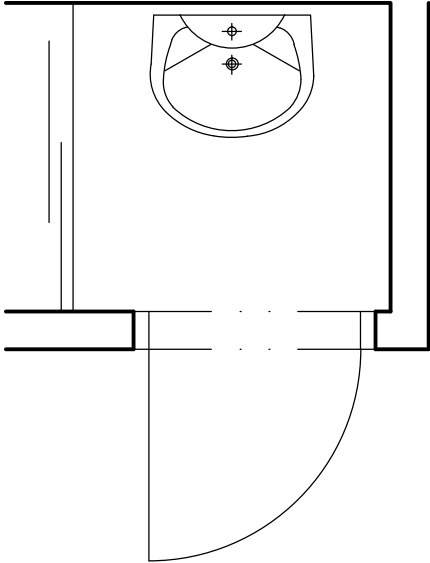
OZNAČENÍ	SCHEMA	POPIS
<div>02A IV</div>	<div>UMÝVADLOVÁ DESKA S UMÝVADLY USAZENÝMI NA DESCE – WC MUŽI</div> <div>ROZMĚR: 520/2020 MM – DLE SCHÉMATU</div> <div>PROVEDENÍ: DESKA – VYSOKOTLAKÝ LAMINÁT HPL TL. 8 MM, VIDITELÉ HRANY JSOU BROUŠENY A LEŠTĚNY. OTVORY V DESCE NUTNO PŘÍZPŮSOBIT KONKRÉTNÍM VÝROBKŮM SANITY A SANITÁRNÍCH DOPLŇKŮ. DESKA JE KOTVENÁ NA ZEĎ POMOCÍ HLINÍKOVÝCH KONZOL, UMÍSTĚNÝCH CO NEJBLIŽE K UMYVADLU. STYK DESKY SE STĚNOU NUTNO DOTMELIT BEZBARVÝM SILIKONEM. – OTVOR Ø200 MM PRO ODHOZENÍ POUŽITÝCH PAPIROVÝCH RUČNÍKŮ</div> <div>OSAZENÍ DESKY: VÝŠKA 750 MM – KOORDINOVAT S KONKRÉTNÍM SANITÁRNÍM VÝROBKEM. CELKOVÁ VÝŠE 850 MM.</div> <div>BAREVNÉ PROVEDENÍ: DŘEVODEKOR, JÁDRO HPL HNĚDÉ DEKOR BUDE ODSOUHLASEN ARCHITEKTEM PO PŘEDLOŽENÍ</div> <div>POZNÁMKA: PŘESNĚJŠÍ ROZMĚRY DESKY BUDOU KONZULTOVÁNY S ARCHITEKTEM DLE VÝBĚRU SANITÁRNÍ KERAMIKY.</div> <div>UMÍSTĚNÍ: 105</div>	<div></div>
<div>02B IV</div>	<div>UMÝVADLOVÁ DESKA S UMÝVADLY USAZENÝMI NA DESCE – WC ŽENY</div> <div>ROZMĚR: 520/3340 MM – DLE SCHÉMATU</div> <div>PROVEDENÍ: DESKA – VYSOKOTLAKÝ LAMINÁT HPL TL. 8 MM, VIDITELÉ HRANY JSOU BROUŠENY A LEŠTĚNY. OTVORY V DESCE NUTNO PŘÍZPŮSOBIT KONKRÉTNÍM VÝROBKŮM SANITY A SANITÁRNÍCH DOPLŇKŮ. DESKA JE KOTVENÁ NA ZEĎ POMOCÍ HLINÍKOVÝCH KONZOL, UMÍSTĚNÝCH CO NEJBLIŽE K UMYVADLU. STYK DESKY SE STĚNOU NUTNO DOTMELIT BEZBARVÝM SILIKONEM. – OTVORY Ø200 MM PRO ODHOZENÍ POUŽITÝCH PAPIROVÝCH RUČNÍKŮ</div> <div>OSAZENÍ DESKY: VÝŠKA 750 MM – KOORDINOVAT S KONKRÉTNÍM SANITÁRNÍM VÝROBKEM. CELKOVÁ VÝŠE 850 MM.</div> <div>BAREVNÉ PROVEDENÍ: DŘEVODEKOR, JÁDRO HPL HNĚDÉ DEKOR BUDE ODSOUHLASEN ARCHITEKTEM PO PŘEDLOŽENÍ</div> <div>POZNÁMKA: PŘESNĚJŠÍ ROZMĚRY DESKY BUDOU KONZULTOVÁNY S ARCHITEKTEM DLE VÝBĚRU SANITÁRNÍ KERAMIKY.</div> <div>UMÍSTĚNÍ: 109</div>	<div></div>





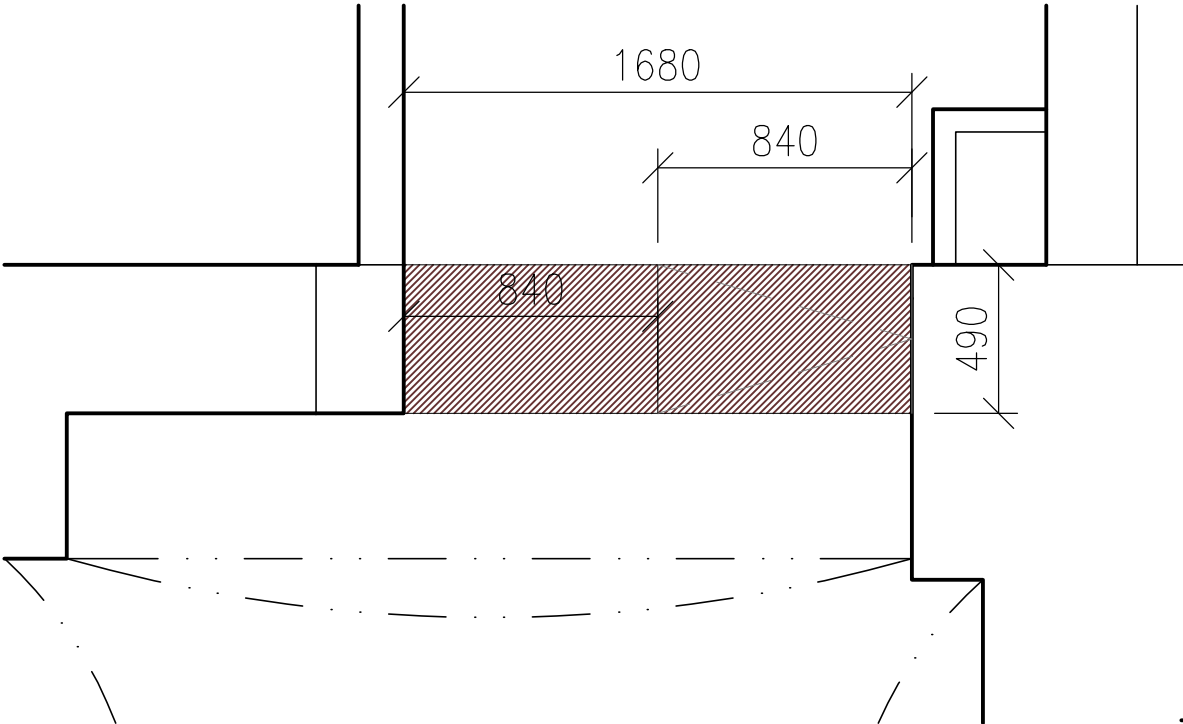
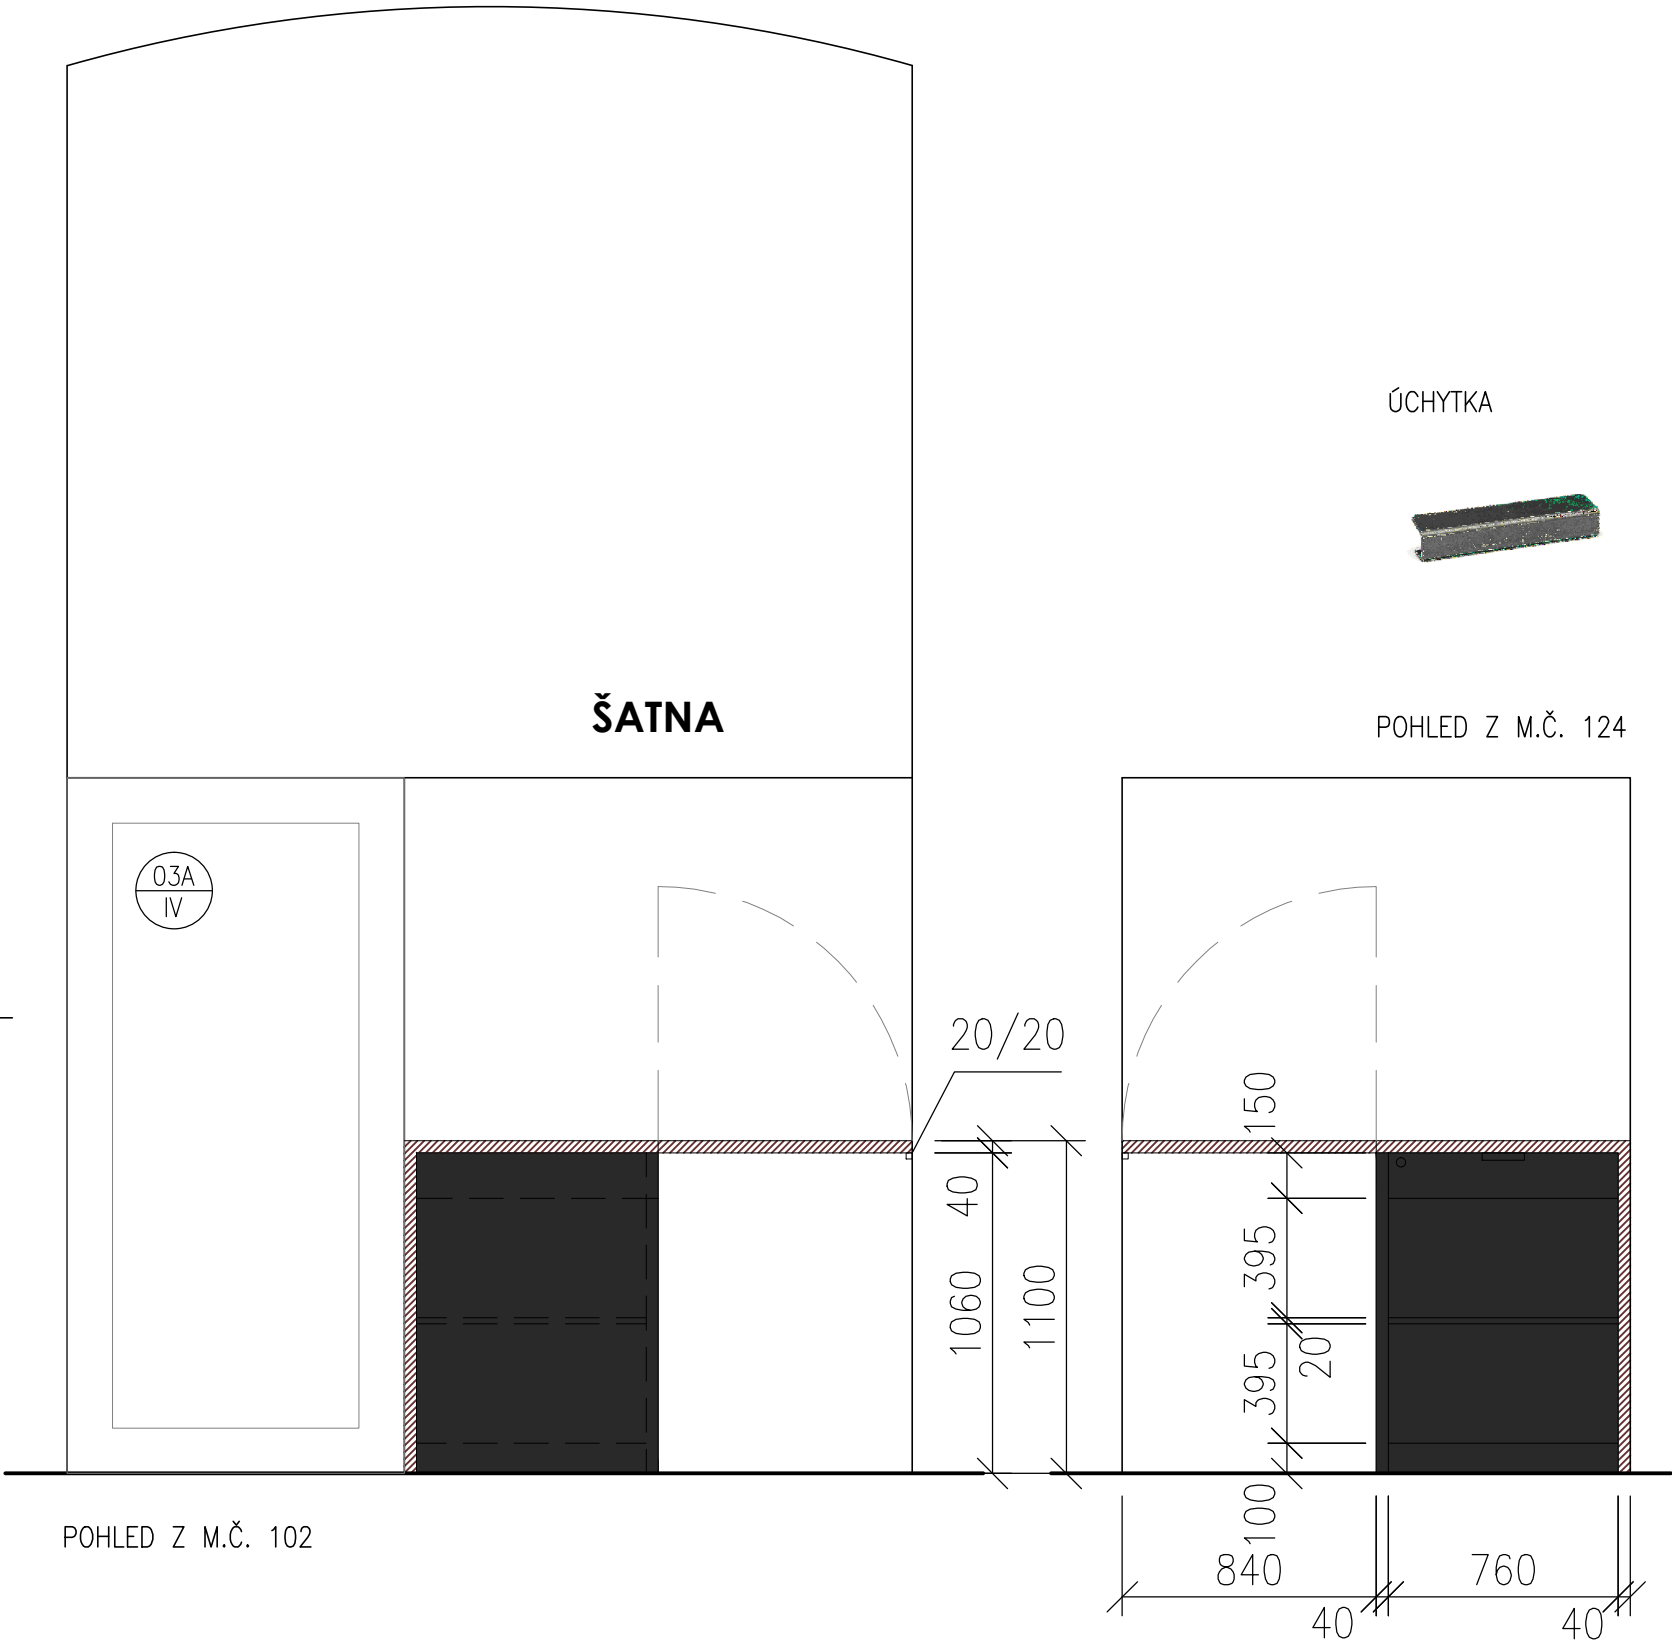
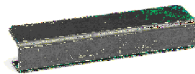
OZNAČENÍ	SCHEMA	POPIS
<div>03B IV</div>	<div><div><div><div>ZRCADLO NA SOC. ZAŘÍZENÍ – MUŽI</div><div>ROZMĚR: 1890x1250 MM</div><div>POPIS: ZRCADLO CELOPLOŠNĚ VLEPENO DO NIKY, LEM Z NEREZOVÉ BROUŠENÉ LIŠTY (SUBTILNÍ HRANA)</div><div>POZN. ROZMĚR ZRCADEL KOORDINOVAT S OSAZENÍM UMÝVADLOVÉ DESKY.</div><div>UMÍSTĚNÍ: 105</div></div><div><div><div>POHLED</div><div></div><div><div>CELKEM</div><div>1</div></div></div><div><div><div>PŮDORYS</div><div></div></div></div></div></div></div>	
<div>03C IV</div>	<div><div><div><div>ZRCADLO V NICE NA SOC. ZAŘÍZENÍ – MUŽI</div><div>ROZMĚR: 1590x1100 MM</div><div>POPIS: ZRCADLO CELOPLOŠNĚ VLEPENO DO NIKY, LEM Z NEREZOVÉ BROUŠENÉ LIŠTY (SUBTILNÍ HRANA)</div><div>UMÍSTĚNÍ: 106</div></div><div><div><div>POHLED</div><div></div><div><div>CELKEM</div><div>1</div></div></div><div><div><div>PŮDORYS</div><div></div></div></div></div></div></div>	


OZNAČENÍ	SCHEMA	POPIS
<div>03D IV</div>	<div><div>ZRCADLO NA SOC. ZAŘÍZENÍ – ŽENY</div><div>ROZMĚR: 3340x1250 MM</div><div>POPIS: ZRCADLO PŮLENÉ, CELOPLOŠNĚ VLEPENO DO NIKY, LEM PO CELÉM OBVODU Z NEREZOVÉ BROUŠENÉ LIŠTY (SUBTILNÍ HRANA)</div><div>POZN. ROZMĚR ZRCADEL KOORDINOVAT S OSAZENÍM UMÝVADLOVÉ DESKY.</div><div>UMÍSTĚNÍ: 109</div><div><div>POHLED</div><div></div><div><div>PŮDORYS</div><div></div></div></div></div> <div><div>CELKEM</div><div>1</div></div>	
<div>03E IV</div>	<div><div>ZRCADLO SKLOPNÉ PRO ZTP</div><div>ROZMĚR: 405x625 MM</div><div>POPIS: NEREZOVÉ ZRCADLO SKLOPNÉ, MONTÁŽ NA STĚNU, ODRAZNÁ ČÁST Z VYSOCE LEŠTĚNÉHO NEREZOVÉHO PLECHU (ANTIVANDAL)</div><div>UMÍSTĚNÍ: 108</div><div></div></div>	<div><div>CELKEM</div><div>1</div></div>

OZNAČENÍ	SCHEMA	POPIS
<div>03F IV</div>	<div><div>ZRCADLO VLEPENÉ V KERAMICKÉM OBKLADU</div><div>ROZMĚR: 600x800 MM</div><div>POPIS: ZRCADLO CELOPLOŠNĚ VLEPENO DO VYNECHANÉHO KERAMICKÉHO OBKLADU, LEM PO OBVODU Z NEREZOVÉ BROUŠENÉ LIŠTY (SUBTILNÍ HRANA)</div><div>UMÍSTĚNÍ: 115</div></div>	<div>POHLED</div> <div></div> <div>PŮDORYS</div> <div></div>

CELKEM

1

OZNAČENÍ	SCHEMA	POPIS
<div>04 IV</div>	<div>ŠATNÍ PULT</div>	
	ROZMĚR: 1680x490 MM	
	POPIS: ŠATNÍ PULT S VÝKLOPNÝM DÍLEM PRO PRŮCHOD OBSLUHY	
	MATERIÁL: – PULT A BOČNÍ DÍLY: LTD TL. 2x18 MM, ABS HRANY TL. 2 MM – OSTATNÍ DESKY (ZÁDA, POLICE ATP.): LTD TL. 18 MM, ABS HRANY TL. 2 MM – VÝKLOPNÝ MECHANISMUS PULTU S ARETACÍ V POLOŽE 90° – OCEL. TENKOSTĚNNÝ PROFIL 20/20, KOTVENÝ DO ZDIVA (PRO ULOŽENÍ PULTOVÉ DESKY) – HORNÍ ZÁSUVKOVÝ DÍL: UZAMYKATELNÝ, KOVÁNÍ KVALITNÍ, KULIČKOVÉ, PLNOVÝSUV – ÚCHYTKA Z ČERNÉ OCELI, 25/29/140	
	BAREVNOST: DŘEVODEKOR NA DESCE (DLE VYOBRAZENÍ 02A/IV) A BOČNICI, VNITŘNÍ DÍL S POLICEMI TM. ŠEDÝ (RAL 7026) – NÁSTRÍK OCEL. TENKOSTĚNNÉHO PROFILU RAL 7026	
UMÍSTĚNÍ: 102–124		
	<div>PŮDORYS</div> 	
	<div>ŠATNA</div> 	
		<div>ÚCHYTKA</div> 
	<div>POHLED Z M.Č. 102</div>	<div>POHLED Z M.Č. 124</div>
		<div>CELKEM</div> <div>1</div>

OZNAČENÍ	SCHEMA	POPIS
<div>05A IV</div>	<div><div><div><div>POSLUCHÁRENSKÁ ŽIDLE PEVNÁ</div><div>POSLUCHÁRENSKÉ SEZENÍ – ČELNÍ A BOKORYSNÝ POHLED NA 1 SEZENÍ</div><div><div><div><div><div>SEADLO V NESKLOPENÉM STAVU</div><div>PODRUČKA</div><div>PODRUČKA</div><div>SEADLO VE SKLOPENÉM STAVU</div><div>SKRYTÉ KOTVENÍ PŘES ROZETU</div></div><div>2340</div><div>1375</div></div></div><div><div><div>SEADLO V NESKLOPENÉM STAVU</div><div>PODRUČKA</div><div>PODRUČKA</div><div>SEADLO VE SKLOPENÉM STAVU</div><div>OPĚRÁK SEZENÍ</div><div>UMĚLÝ OMYVATELNÝ POVRCH</div><div>SKRYTÉ KOTVENÍ PŘES ROZETU</div><div>1585</div><div>110</div><div>300</div></div></div><div><div><div>POSLUCHÁRENSKÉ SEZENÍ – PŮDORYSNÝ POHLED NA 1 SEZENÍ</div><div><div><div><div>PODRUČKA</div><div>PODRUČKA</div><div>OPĚRÁK SEZENÍ</div><div>SKRYTÉ KOTVENÍ PŘES ROZETU</div><div>SEADLO V NESKLOPENÉM STAVU</div><div>SEADLO VE SKLOPENÉM STAVU</div></div><div>150</div><div>1375</div><div>150</div></div></div></div></div></div></div></div></div>	<div><div><div>KONSTRUKČNÍ POPIS</div><div>ROZMĚRY ŘAD SEZENÍ: DLE PŮDORYSNÉHO SCHÉMATU VÝKRESU 1.NP, OSOVÁ VZDÁLENOST SEDAČEK 550 MM</div><div>ROZMĚR SEZENÍ (1 MÍSTO): ŠÍŘKA MODULU 1 SEZENÍ 550 MM, HLoubKA SE SKLOPENÝM SEDAČEM 640 MM / S NESKLOPENÝM SEDAČEM 380 MM, VÝŠKA 945 MM</div><div>NOSNÁ KONSTRUKCE SEZENÍ: JE TVOŘENA NOHAMI (1 NOHA JE VŽDY SPOLEČNÁ PRO SOUSEDÍCÍ MÍSTA – VYJMA KRAJNÍCH MÍST), NOHY JSOU VZÁJEMNĚ PROPOJENY KOVOVOU KONSTRUKCÍ, KTERÁ JE UMÍSTĚNA ZA SEDAČEM A MUSÍ BÝT ZEPŘEDU POHLEDOVĚ SKRYTA. NOHY JSOU KRUHOVÉHO PRŮŘEZU, PRŮMĚRU 44 MM. V HORNÍ ČÁSTI NOHA PLYNULE PŘECHÁZÍ V PODRUČKU, KTERÁ SE ZUŽUJE SMĚREM K OPĚRÁKU A Z HORNÍ ČÁSTI JE KRYTA PŘEKLIŽKOVÝM VRCHEM VE SHODNÉM PROVEDENÍ JAKO SKOŘEPINA SEDAČU A OPĚRÁKU. NOHA MUSÍ BÝT KOTVENA DO VODOROVNÉ PLOCHY SCHODNIC, NIKOLIV DO PODSTUPNICE. KOTVENÍ JE KRYTO KRUHOVOU KRYTKOU O PRŮMĚRU 120 MM A MAX. VÝŠCE 10 MM, VEŠKERÉ VRUTY A ŠROUBY MUSÍ BÝT POHLEDOVĚ ZCELA ZAKRYTY. VEŠKERÉ POHLEDOVÉ, KOVOVÉ ČÁSTI KONSTRUKCE MUSÍ BÝT OPATŘENY KOMAXITOVANOU POVRCHOVOU ÚPRAVOU.</div><div>KONSTRUKCE SEDAČU: JE TVOŘENA ERGONOMICKY TVAROVANOU BŘEZOVOU PŘEKLIŽKOVOU SKOŘEPINOU, SEDACÍ PLOCHU TVOŘÍ ERGONOMICKY FRÉZOVANÁ, OČALOUNĚNÁ PUR STUDENÁ PĚNA O VÝŠCE 40 MM. SEDAČ JE K NOSNÉ KONSTRUKCI SEZENÍ UCHYCEN POMOCÍ SKLOPNÉHO MECHANISMU. SEDAČ SE MUSÍ PO VYSEDNUTÍ OSOBY SAMOVOLNĚ A BEZHLUČNĚ VYKLOPIT DO VZPŘÍMENÉ POLOHY. KOTVENÍ SKOŘEPINY SEDAČU KE SKLOPNÉMU MECHANIZMU JE ŘEŠEN ZESPODU SEDAČU, VEŠKERÉ ŠROUBY NEBO VRUTY MUSÍ BÝT POHLEDOVĚ ZCELA SKRYTY VE VŠECH POLOHÁCH SEDAČU. OTĚRUVZDORNOST KOŽENKOVÉHO ČALOUNĚNÍ MUSÍ BÝT MINIMÁLNĚ 50.000 MARTINDALE. HRANY SKOŘEPINY JSOU TVOŘENY OFRÉZOVANOU PŘEKLIŽKOU, CELÁ SKOŘEPINA JE ZALAKOVÁNA ODOLNÝM LAKEM.</div><div>KONSTRUKCE OPĚRÁKU: JE TVOŘENA ERGONOMICKY TVAROVANOU DUBOVOU PŘEKLIŽKOVOU SKOŘEPINOU, OPĚRNOU PLOCHU TVOŘÍ ERGONOMICKY FRÉZOVANÁ, OČALOUNĚNÁ PUR STUDENÁ PĚNA O VÝŠCE 20 AŽ 40 MM. OPĚRÁK JE K NOSNÉ KONSTRUKCI SEZENÍ UCHYCEN POUZE VE SPODNÍ ČÁSTI ZA SEDAČEM. CELÁ KONSTRUKCE OPĚRÁKU MUSÍ BÝT MÍRNĚ PRUŽICÍ – DLE POŽADAVKŮ ERGONOMIE NA DYNAMICKÉ SEZENÍ. OTĚRUVZDORNOST KOŽENKOVÉHO ČALOUNĚNÍ MUSÍ BÝT MINIMÁLNĚ 50.000 MARTINDALE. HRANY SKOŘEPINY JSOU TVOŘENY OFRÉZOVANOU PŘEKLIŽKOU, CELÁ SKOŘEPINA JE ZALAKOVÁNA ODOLNÝM LAKEM.</div><div>POSLUCHÁRENSKÉ SEZENÍ – SPECIFIKACE BAREVNOSTI</div><div>PŘEKLIŽKOVÉ SKOŘEPINY SEDAČU A OPĚRÁKU: HPL FÓLIE V DEKORU PLATINOVĚ BILÁ</div><div>KOVOVÉ POHLEDOVÉ ČÁSTI: RAL 7026</div><div>ČALOUNĚNÍ SEDAČU A OPĚRÁKU: ODOLNÁ KOŽENKA, ODSTÍN BÉŽOVÝ – UPŘESNÍ ARCHITEKT</div><div>UMÍSTĚNÍ: 101 (ELEVACE – DLE VÝKRESU 1.NP)</div><div><div></div><div><div><div>SPECIFIKACE KOŽENKY</div><div>MATERIÁL: POLYAMID JERSEY</div><div>GRAMÁŽ: 780 G/M2</div><div>ODOLNOST PROTI PRODŘENÍ: 120 000 CYKLŮ</div><div>ODOLNOST PROTI OHNI: TR. E; NF P 92–503/M2, DIN 53438/T2, Class 2 UNI 9175, EN 1021</div><div>BARVA: BÉŽOVÁ</div></div><div><div>CELKEM</div><div>210</div></div></div></div></div></div>

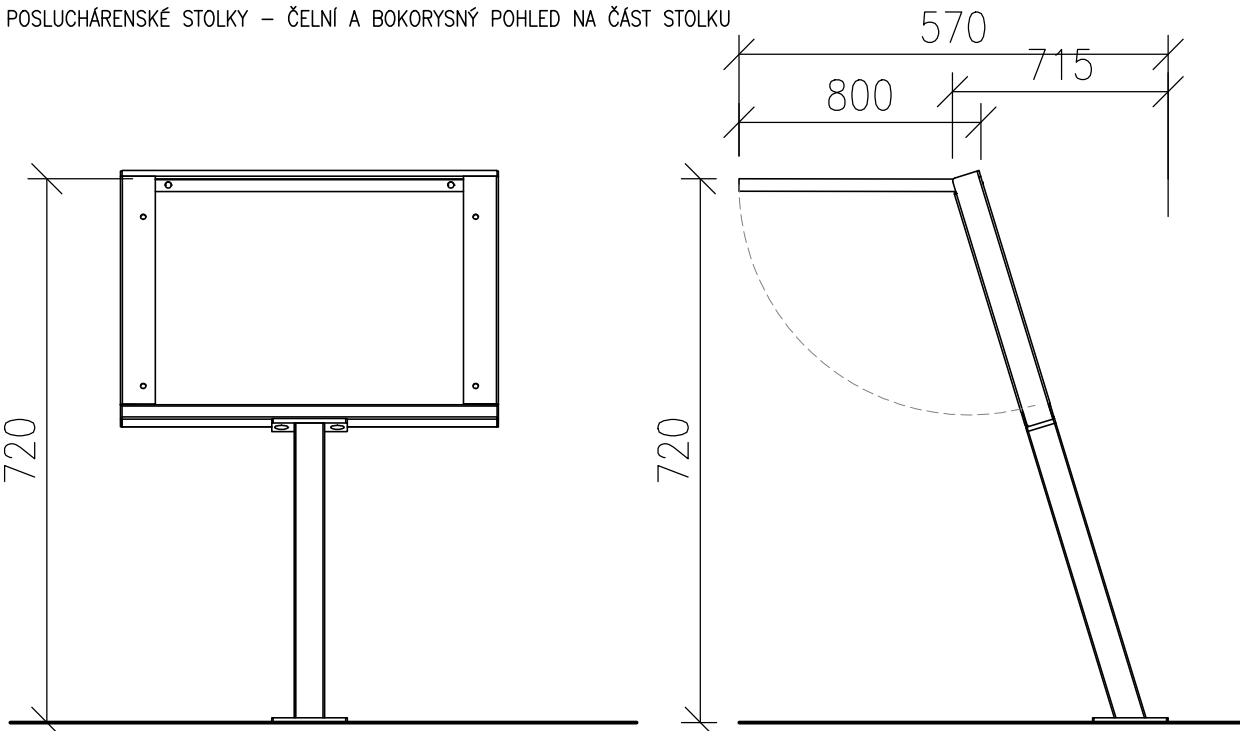
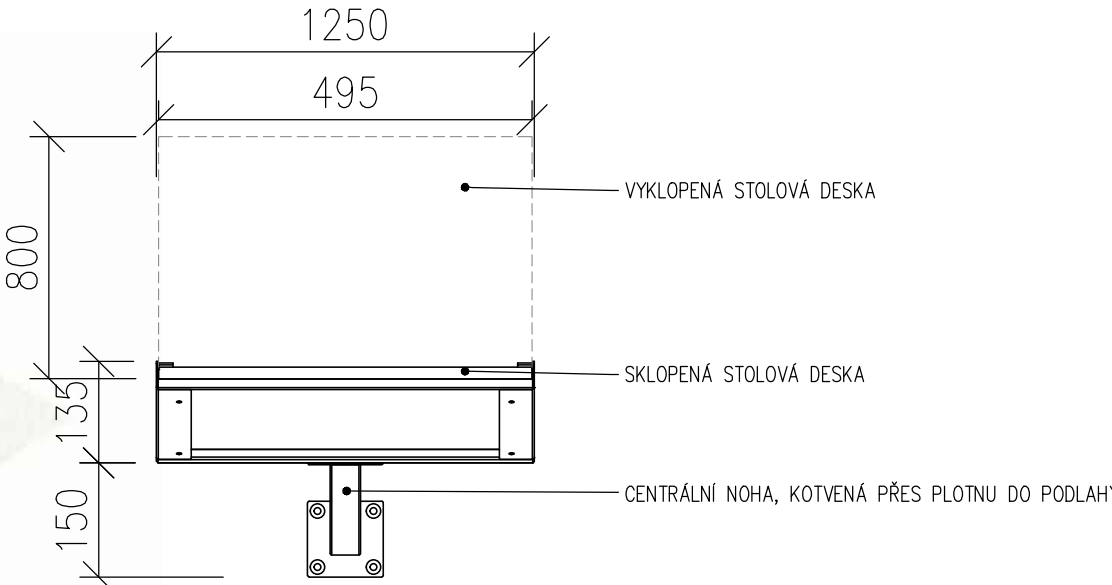
OZNAČENÍ	SCHEMA	POPIS		
<div>05B IV</div>	<b>POSLUCHÁRENSKÁ ŽIDLE MOBILNÍ</b>			
	ROZMĚR: VÝŠKA 917 MM, ŠÍŘKA SEDÁKU 440 MM, CELKOVÁ ŠÍŘKA 585 MM, HLOUBKA 650 MM			
	POPIS: KONFERENCEČNÍ KŘESLO, SAMOSTATNĚ STOJÍCÍ NA DVOU NOHÁCH, STOHOVATELNÉ, S PODRUČKAMI			
	<ul style="list-style-type: none"><li>– NA OCELOVÉ KONSTRUKCI</li><li>– ČALOUNĚNÉ KOŽENKOU (BÉŽOVÁ)</li><li>– OCELOVÝ RÁM OPATŘENÝ PRÁŠKOVACÍM LAKEM (RAL 7026)</li><li>– SEDÁK A OPĚRÁK Z BUKOVÉ PŘEKLIŽKY</li><li>– SHODNÁ DESIGNOVÁ SÉRIE S 05A/IV A CHARAKTERISTIKA VÝROBKU</li></ul>			
	UMÍSTĚNÍ: 101 (PŘEDNÍ MOBILNÍ ČÁST HLEDIŠTĚ)			
		<b>SPECIFIKACE KOŽENKY</b>  MATERIÁL: POLYAMID JERSEY GRAMÁŽ: 780 G/M2 ODOLNOST PROTI PRODŘENÍ: 120 000 CYKLŮ ODOLNOST PROTI OHNI: TŘ. E; NF P 92–503/M2, DIN 53438/T2, Class 2 UNI 9175, EN 1021 BARVA: BÉŽOVÁ		
				
		<table><tr><td>CELKEM</td></tr><tr><td>20</td></tr></table>	CELKEM	20
CELKEM				
20				


[illegible]


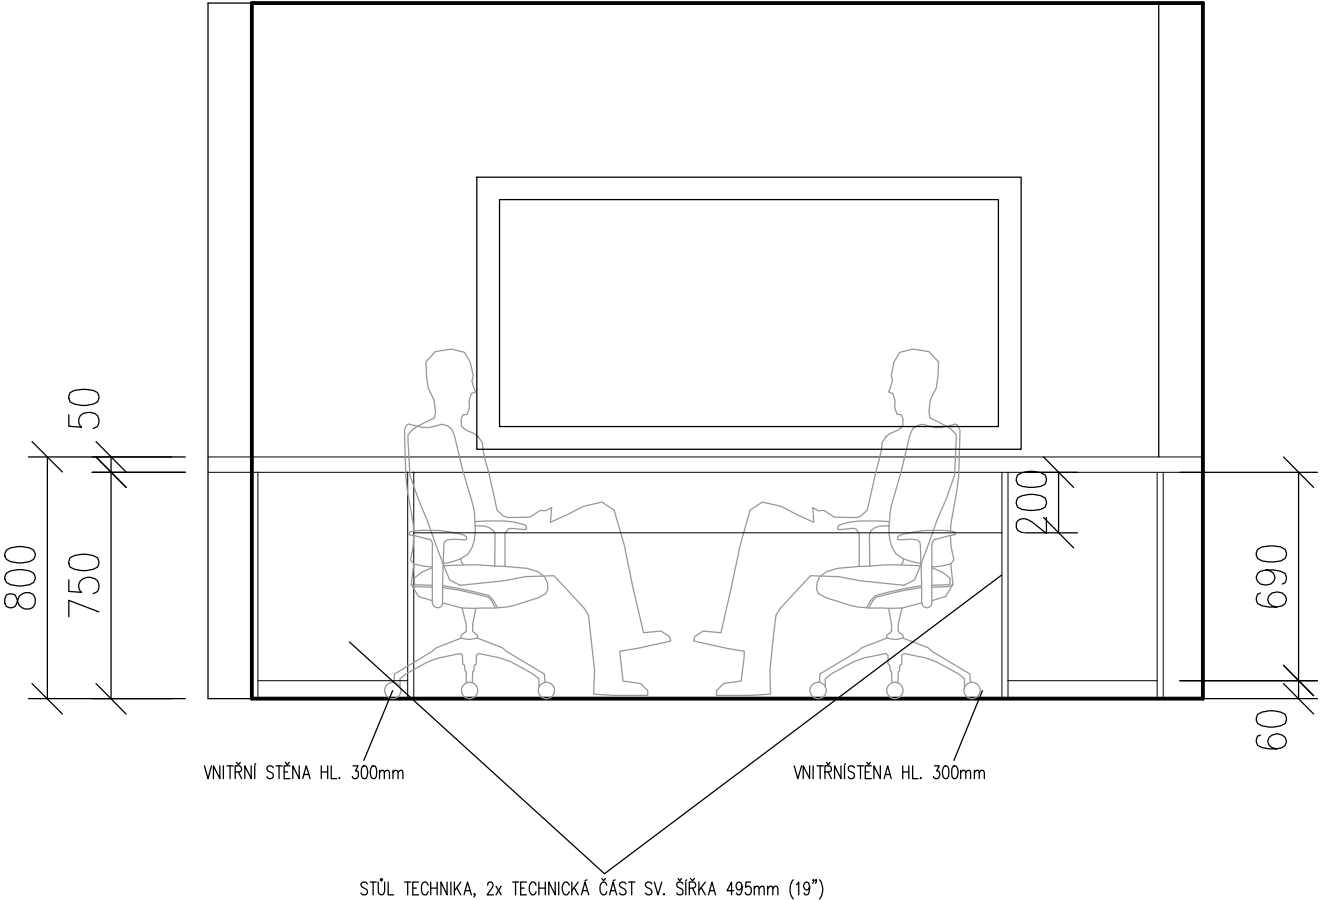
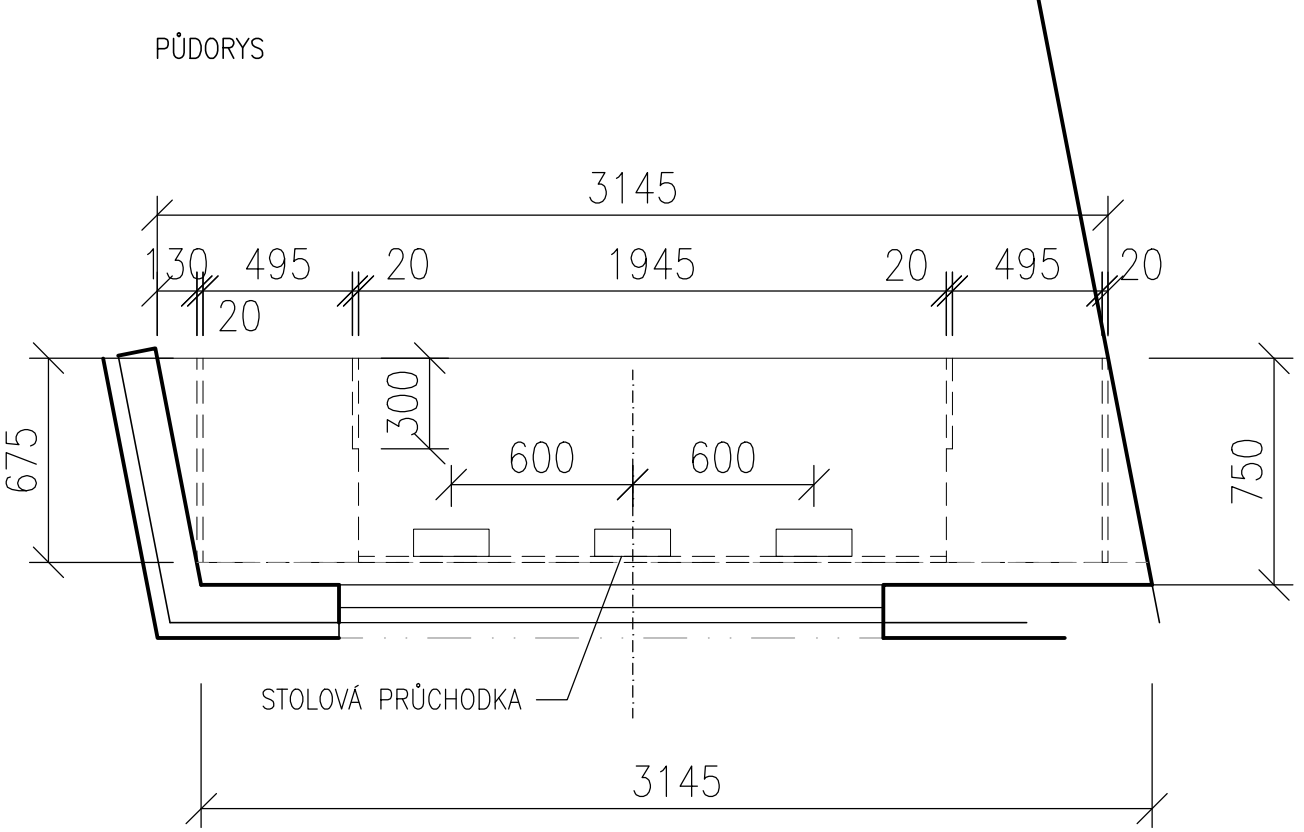


OZNAČENÍ	SCHEMA	POPIS	
<div><div>07</div><div>IV</div></div>	<div><div>POLICE ODKLÁDACÍ</div><div>ROZMĚR: 520/2020 MM – DLE SCHÉMATU</div><div>PROVEDENÍ: DESKA – LTD TL. 40 MM, ABS HRANA TL. 2 MM DESKA JE KOTVENÁ NA ZEĎ POMOCÍ SKRYTÝCH KONZOLOVÝCH TRNŮ (2 KS)</div><div>OSAZENÍ DESKY: VÝŠKA 900 MM</div><div>BAREVNÉ PROVEDENÍ: DŘEVODEKOR, JÁDRO HPL ČERNÉ DEKOR BUDE ODSOUHLASEN ARCHITEKTEM PO PŘEDLOŽENÍ</div><div>UMÍSTĚNÍ: 106</div></div>	<div><div></div></div>	
		<div>CELKEM 1</div>	
<div><div>08A</div><div>IV</div><div>08B</div><div>IV</div></div>	<div><div>ČELO POD UMÝVADLOVOU DESKOU</div><div>ROZMĚR: 2020x740 MM – 08A 2350x740 MM – 08B</div><div>PROVEDENÍ: DESKA – VYSOKOTLAKÝ LAMINÁT HPL TL. 8 MM, VIDITELÉ HRANY JSOU BROUŠENY A LEŠTĚNY. DESKA JE KOTVENÁ NA POMOCNOU DŘEVĚNOU KONSTRUKCI</div><div>– OTEVÍRAVÝ DÍL PRO VÝJMUTÍ ODPADKOVÉHO KOŠE – OTOČNÁ DVÍŘKA ZAVĚŠENÁ NA PANTECH (SKRYTÝCH)</div><div>– DVÍŘKA OPATŘENA ZÁMKEM</div><div>OSAZENÍ ČELNÍ DESKY: VŮČI HORNÍ UMÝVADLOVÉ DESCE JE ZAPUŠTĚNÁ O 40 MM</div><div>BAREVNÉ PROVEDENÍ: TM. ŠEDÁ RAL 7026, JÁDRO HPL HNĚDÉ</div><div>UMÍSTĚNÍ: 105, 109</div></div>	<div><div><div>POHLED</div><div>PŮDORYS</div><div>200</div><div>1590</div><div>900</div><div>40</div></div><div><div>ŘEZ PŘÍČNÝ</div><div>02A,B</div><div>IV</div><div>20</div></div><div><div>105</div><div>08A</div><div>IV</div><div>740</div><div>150</div><div>1350</div><div>670</div><div>2020</div></div><div><div>109</div><div>08B</div><div>IV</div><div>740</div><div>150</div><div>600</div><div>2050</div><div>600</div><div>3250</div></div></div>	<div>CELKEM 1+1</div>



OZNAČENÍ	SCHEMA	POPIS
<div>09</div> <div>IV</div>	<div>POSLUCHÁRENSKÉ STOLKY</div> <div>ROZMĚR STOLKU (1 MÍSTO): DĚLKA 500 MM, HLOUBKA 285 / 570 MM, VÝŠKA DESKY 720 MM</div> <div>NOSNÁ KONSTRUKCE STOLKU: JE TVOŘENA JEDNOU NOHOU, KE KTERÉ JE NAVAŘEN ROZŠÍŘENÝ OBDÉLNÝ RÁM PRO SKLOPNOU DESKU. NOHA JSOU KRUHOVÉHO PRŮŘEZU, PRŮMĚRU 44 MM. CELÁ NOSNÁ KONSTRUKCE JE NAKLONĚNA POD ÚHLEM CCA 73°.</div> <div>NOHA<div>MUSÍ BÝT KOTVENA DO VODOROVNÉ PLOCHY SCHODNIC, NIKOLIV DO PODSTUPNICE. KOTVENÍ JE KRYTO KRUHOVOU KRYTKOU O PRŮMĚRU 120 MM A MAX. VÝŠCE 10 MM, VEŠKERÉ VRUTY A ŠROUBY MUSÍ BÝT POHLEDOVĚ ZCELA ZAKRYTY. VEŠKERÉ POHLEDOVÉ, KOVOVÉ ČÁSTI KONSTRUKCE MUSÍ BÝT OPATŘENY KOMAXITOVANOU POVRCHOVOU ÚPRAVOU.</div></div> <div>KONSTRUKCE STOLOVÝCH DESEK: JE TVOŘENA BŘEZOVOU PŘEKLIŽKOU O SÍLE 18 MM, KTERÁ JE OBOUSTRANNĚ ZALISOVÁNA VYSOKOTLAKÝM LAMINÁTEM (HPL) V SÍLE 1MM. HRANY STOLOVÝCH DESEK JSOU ŘEŠENY JAKO OFRÉZOVANÁ A ZALAKOVANÁ PŘEKLIŽKA. STOLOVÁ DESKA JE OPATŘENA SKLOPNÝM MECHANISMEM, KTERÝ UMOŽŇUJE ZAARETOVÁNÍ JAK VE SKLOPENÉ POLOZE (VE STEJNÉM ÚHLU JAKO NOHA) TAK VE VODOROVNÉ POLOZE.</div> <div>– SHODNÁ DESIGNOVÁ SÉRIE S 05A, 05B/IV</div> <div>UMÍSTĚNÍ: 101 – POSLEDNÍ ŘADA ELEVACE</div> <div>POSLUCHÁRENSKÉ STOLKY – SPECIFIKACE BAREVNOSTI</div> <div>SPODNÍ A HORNÍ PLOCHY STOLOVÝCH DESEK: HPL FÓLIE VE DŘEVODEKORU BŘÍZA DLE SEDADEL (VÝBĚR ODSOUHLASÍ ARCHITEKT)</div> <div>KOVOVÉ POHLEDOVÉ ČÁSTI: RAL 7026</div>	<div>POSLUCHÁRENSKÉ STOLKY – ČELNÍ A BOKORYSNÝ POHLED NA ČÁST STOLKU</div> <div><p>Technical drawings of the listening desk showing front and side views with dimensions. The front view shows a rectangular desk with a height of 720 mm and a width of 570 mm. The side view shows the desk tilted at an angle, with a height of 720 mm and a width of 800 mm. The desk is supported by a central leg.</p></div> <div>POSLUCHÁRENSKÉ STOLKY – PŮDORYSNÝ POHLED NA ČÁST STOLKU</div> <div><p>Technical drawing of the listening desk showing a top-down view with dimensions and labels. The desk is shown in its folded position. Dimensions include a total width of 1250 mm, a desk width of 495 mm, a desk height of 800 mm, and a base height of 150 mm. Labels indicate the 'VYKLOPENÁ STOLOVÁ DESKA' (folded desk), 'SKLOPENÁ STOLOVÁ DESKA' (folded desk), and 'CENTRÁLNÍ NOHA, KOTVENÁ PŘES PLOTNU DO PODLAHY' (central leg, anchored through the plot to the floor).</p></div>

OZNAČENÍ	SCHEMA	POPIS
<div>10 IV</div>	<div><div>MOBILNÍ STOJANOVÝ VĚŠÁK</div><div>ROZMĚR: 1700x1040x350 MM</div><div>POPIS: STOJAN Z OCELOVÝCH LAKOVANÝCH PROFILŮ (HRANATÁ TRUBKA 50x20 MM), RÁM ČERNÝ (RAL 9005)<ul style="list-style-type: none"><li>– VĚŠÁKOVÁ NÁSTAVBA Z PŘÍRODNÍHO ELOX. HLINÍKU</li><li>– HÁČKY ČERNÝ ELOX</li><li>– OBOUSTRANNÝ – 36 KS HÁČKŮ</li><li>– HORNÍ ODKLÁDACÍ POLICE</li><li>– KOLEČKA S BRZDOU</li><li>– S DUPLICITNÍM ČÍSLOVÁNÍM</li></ul></div><div>UMÍSTĚNÍ: 124</div></div>	<div><div></div><div></div><div></div></div>
		<div><div>CELKEM</div><div>7</div></div>

OZNAČENÍ	SCHEMA	POPIS
<div>11 IV</div>	<div>STŮL DO OVLADOVNY</div> <div>ROZMĚR: 3145x150 MM</div> <div>POPIS: PRACOVNÍ STŮL OBSLUHY OVLADOVNY S POLICEMI NA RACK AJ. VYBAVENÍ AVT</div> <div>MATERIÁL:<ul style="list-style-type: none"><li>PRACOVNÍ DESKA: LTD TL. 2x18 MM, ABS HRANY TL. 2 MM</li><li>OSTATNÍ DESKY (LUB, POLICE ATP.): LTD TL. 18 MM, ABS HRANY TL. 2 MM</li><li>3x KABELOVÁ PRŮCHODKA HLINÍKOVÁ 250x90 MM</li></ul></div> <div>BAREVNOST: TM. ŠEDÝ (RAL 7026)</div> <div>UMÍSTĚNÍ: 119</div>	<div><p>STOLOVÁ PRŮCHODKA</p></div> <div><p>POHLED</p></div> <div><p>PŮDORYS</p></div> <div><div>CELKEM</div><div>1</div></div>