


III/4121 KUČAŘOVICE - ZNOJMO, 1.STAVBA  
GEODETICKÉ ZAMĚŘENÍ - SITUACE

k.ú. Kučarovice, k.ú. Znojmo - město  
M 1:2000

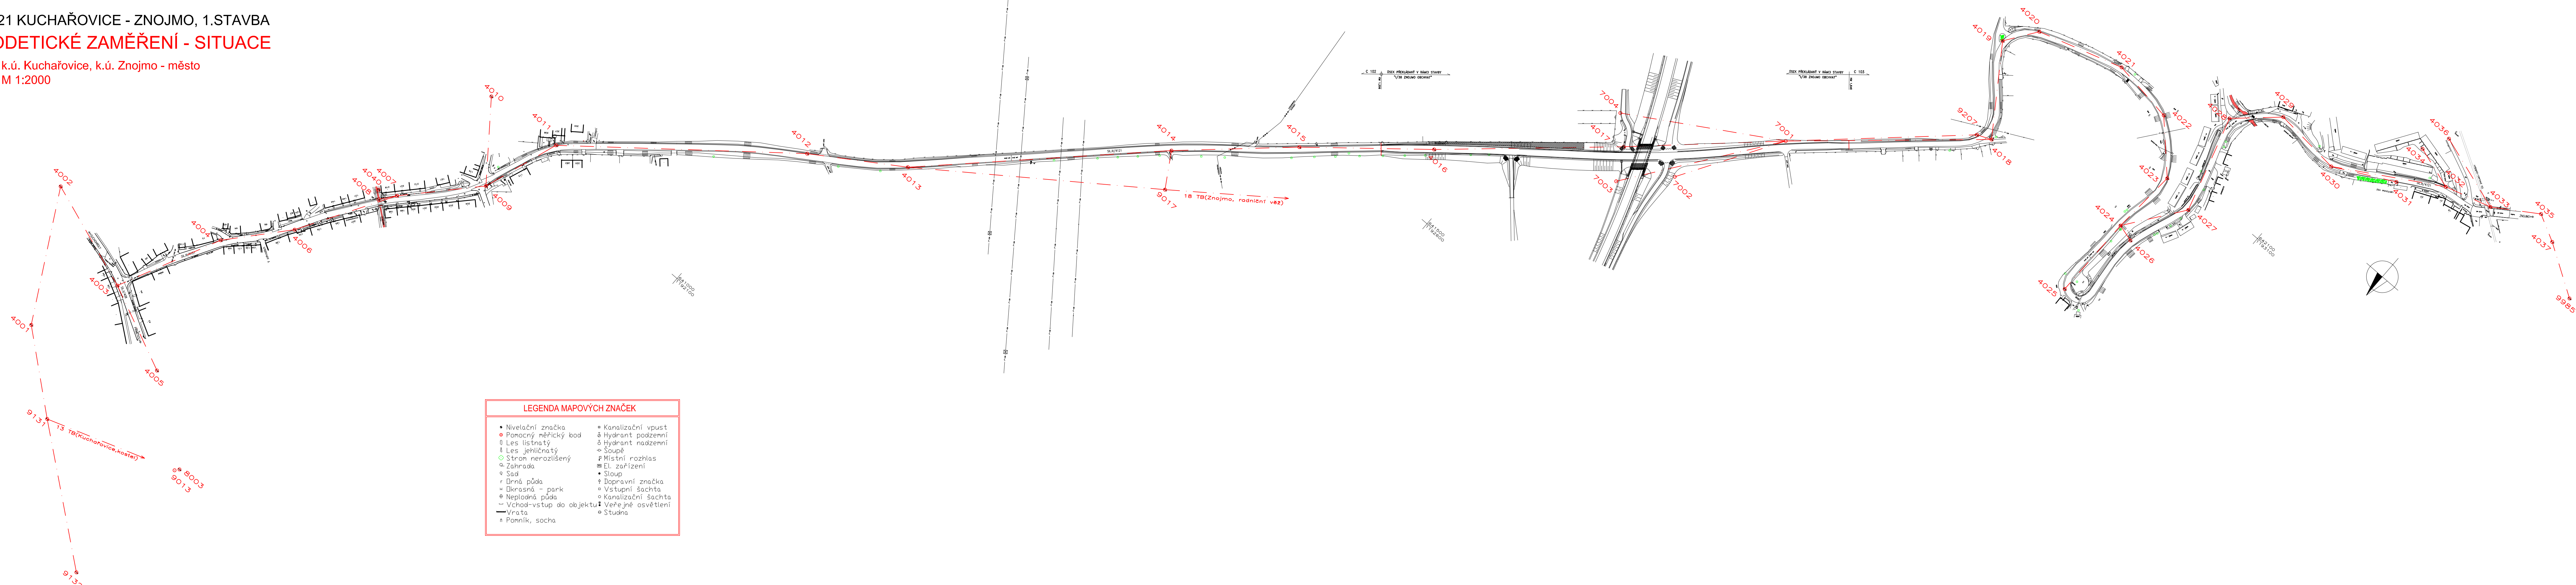

LEGENDA MAPOVÝCH ZNAČEK			
• Nivelační značka	• Kanalizační vpust		
• Pomocný měřický bod	• Hydrant podzemní		
l Les listnatý	• Hydrant nadzemní		
l Les jehličnatý	• Soupe		
• Strom nerozlišený	• Místní rozhlas		
• Zahrada	• El. zařízení		
• Sad	• Sloup		
r Orná půda	• Dopravní značka		
x Okrasná - park	• Vstupní šachta		
• Neplodná půda	• Kanalizační šachta		
- Vchod-vstup do objektu	• Veřejné osvětlení		
— Vrata	• Studna		
• Pomník, socha			

PDPS

III/4121 KUČAŘOVICE - ZNOJMO, 1.STAVBA

VTYČEN STAVBY - SITUACE

NAVRHL/VPRAVILAVL: *Blahoslav*

BRUSKOP: *Blahoslav*

KRESLIL/OD: *Blahoslav*

0.3.2009

PRŮJEM ČÍS.: **2**

2

STAVBA: **III/4121 KUČAŘOVICE - ZNOJMO, 1.STAVBA**

VTYČEN STAVBY - SITUACE

B