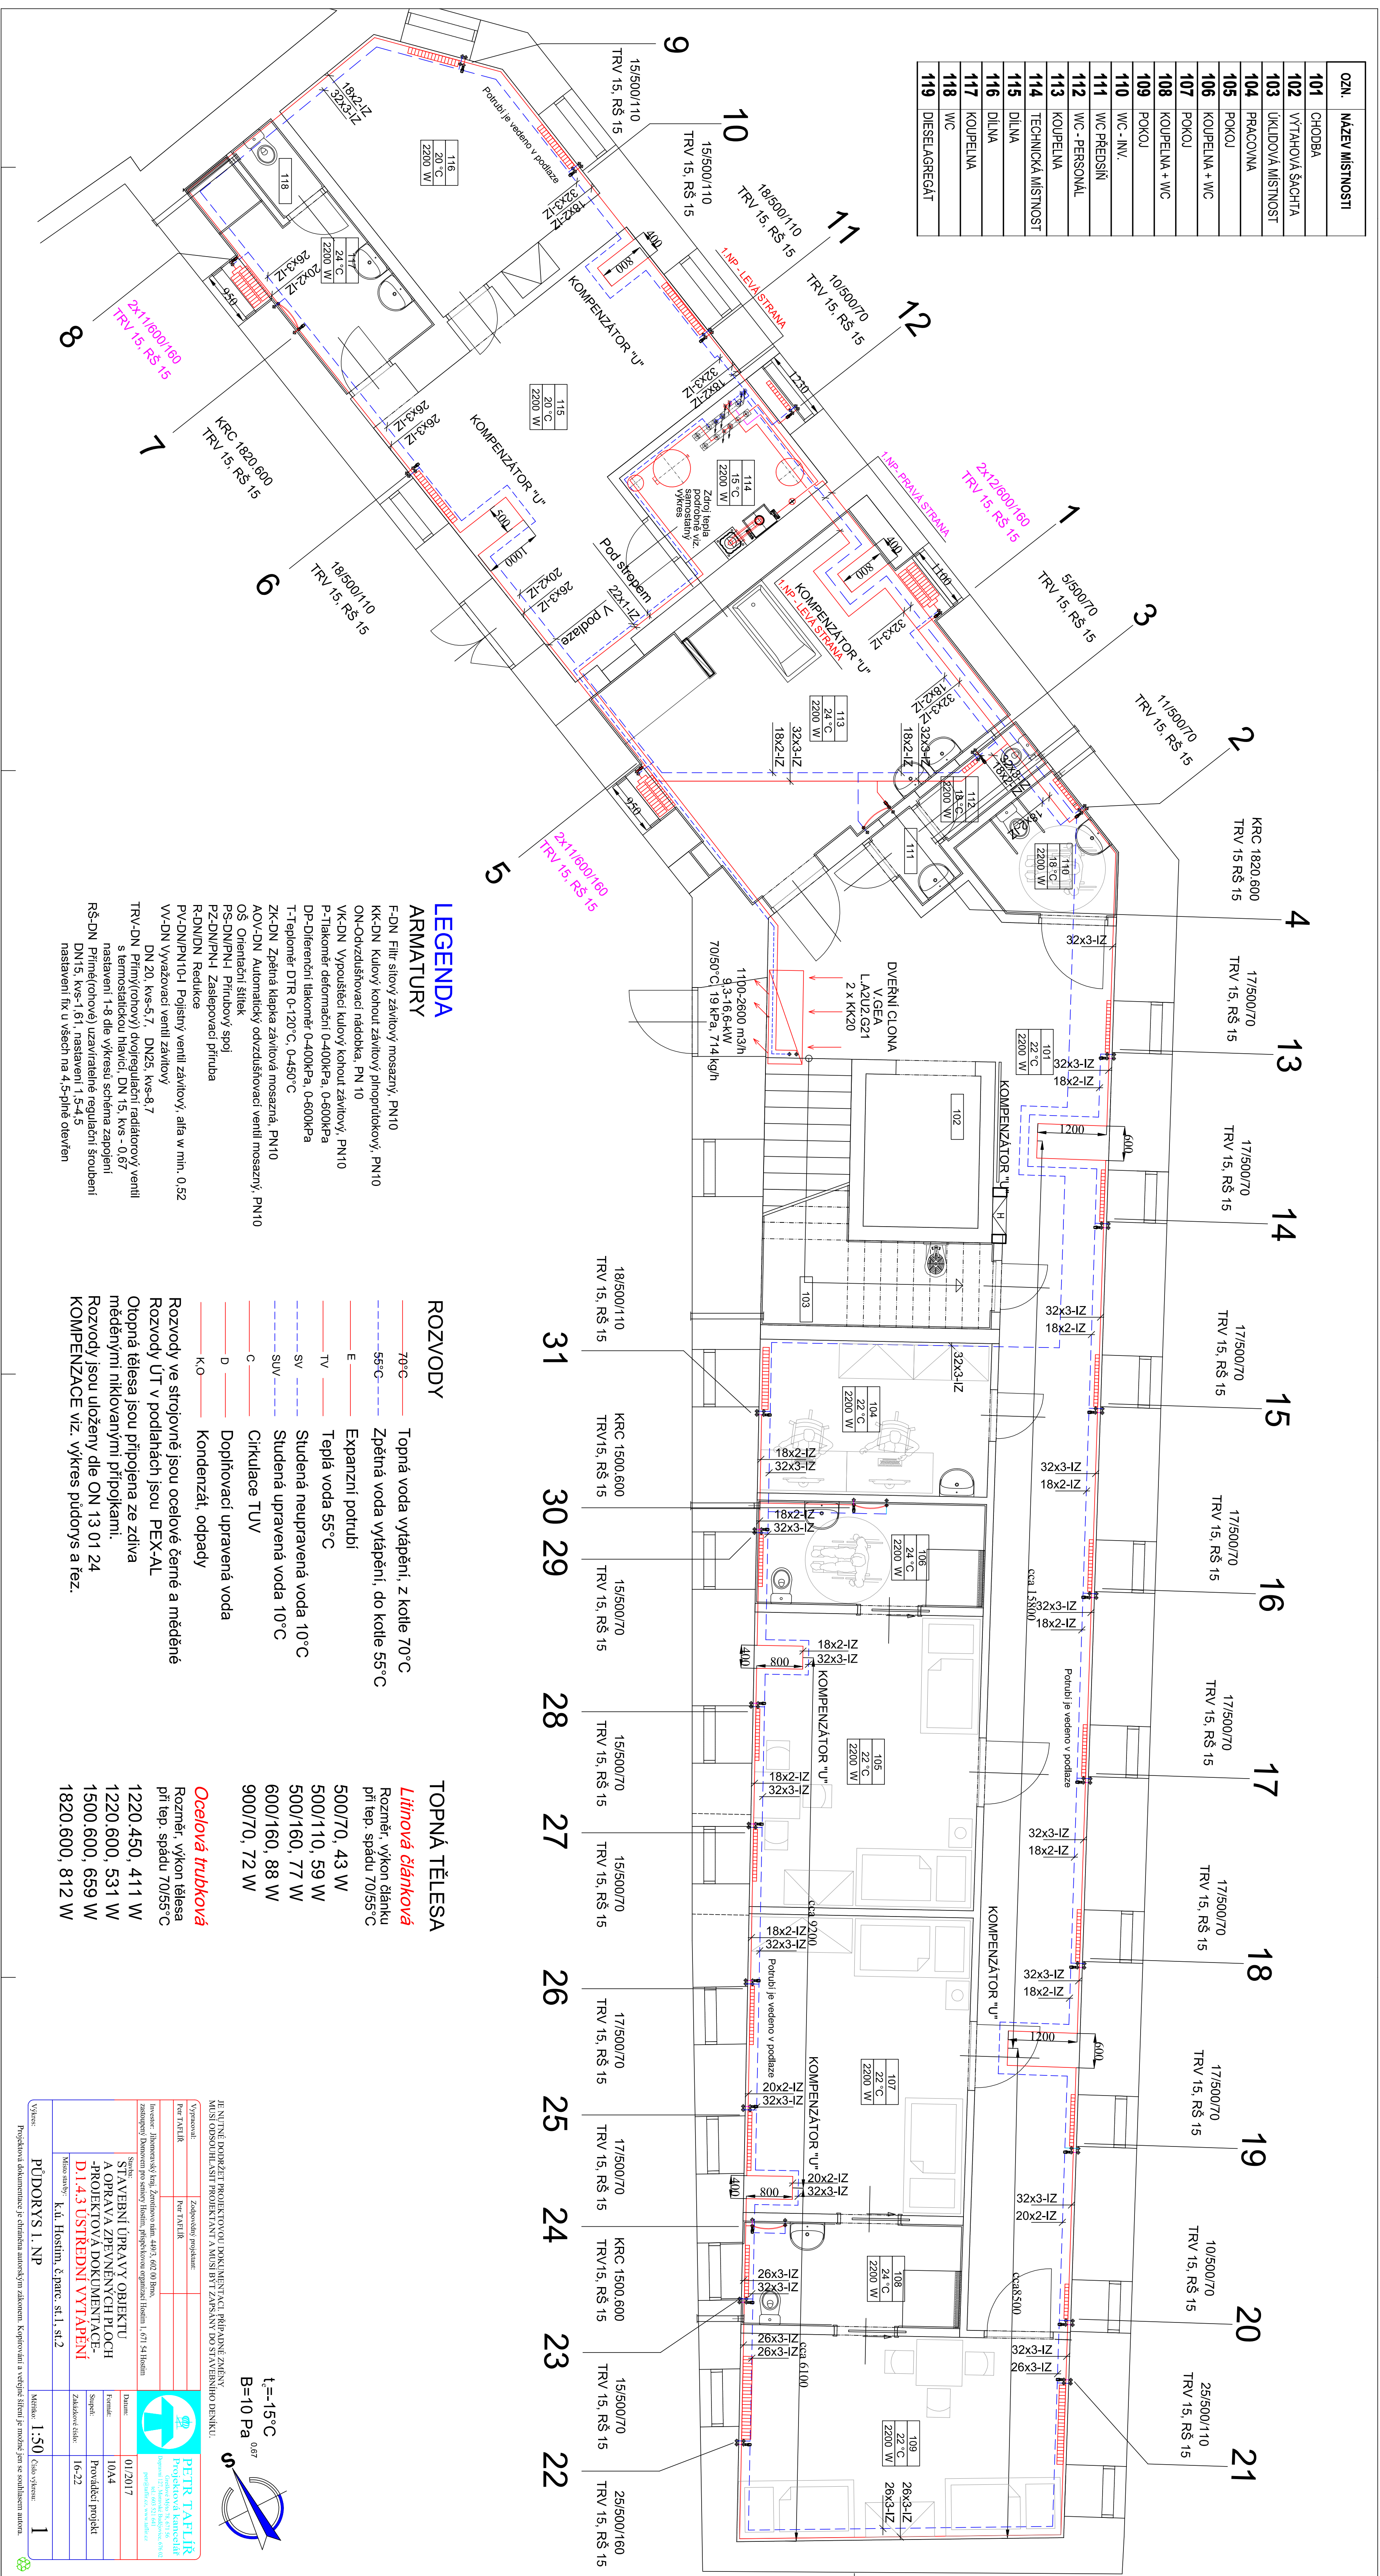


OZN.	NAZEV MÍSTNOSTI
101	CHODBA
102	VÝTAHOVÁ ŠACHTA
103	UKLIDOVÁ MÍSTNOST
104	PRACOVNA
105	POKOK
106	KOUPELNA + WC
107	POKOK
108	KOUPELNA + WC
109	POKOK
110	WC - NV
111	WC PŘESNIN
112	WC - PERSONAL
113	KOUPELNA
114	TECHNICKÁ MÍSTNOST
115	DILNA
116	DILNA
117	KOUPELNA
118	WC
119	DIESELAGREGÁT

[illegible]