


PODELNÝ PROFIL
LEVÝ KRAJ VOZOVKY
1:500/50

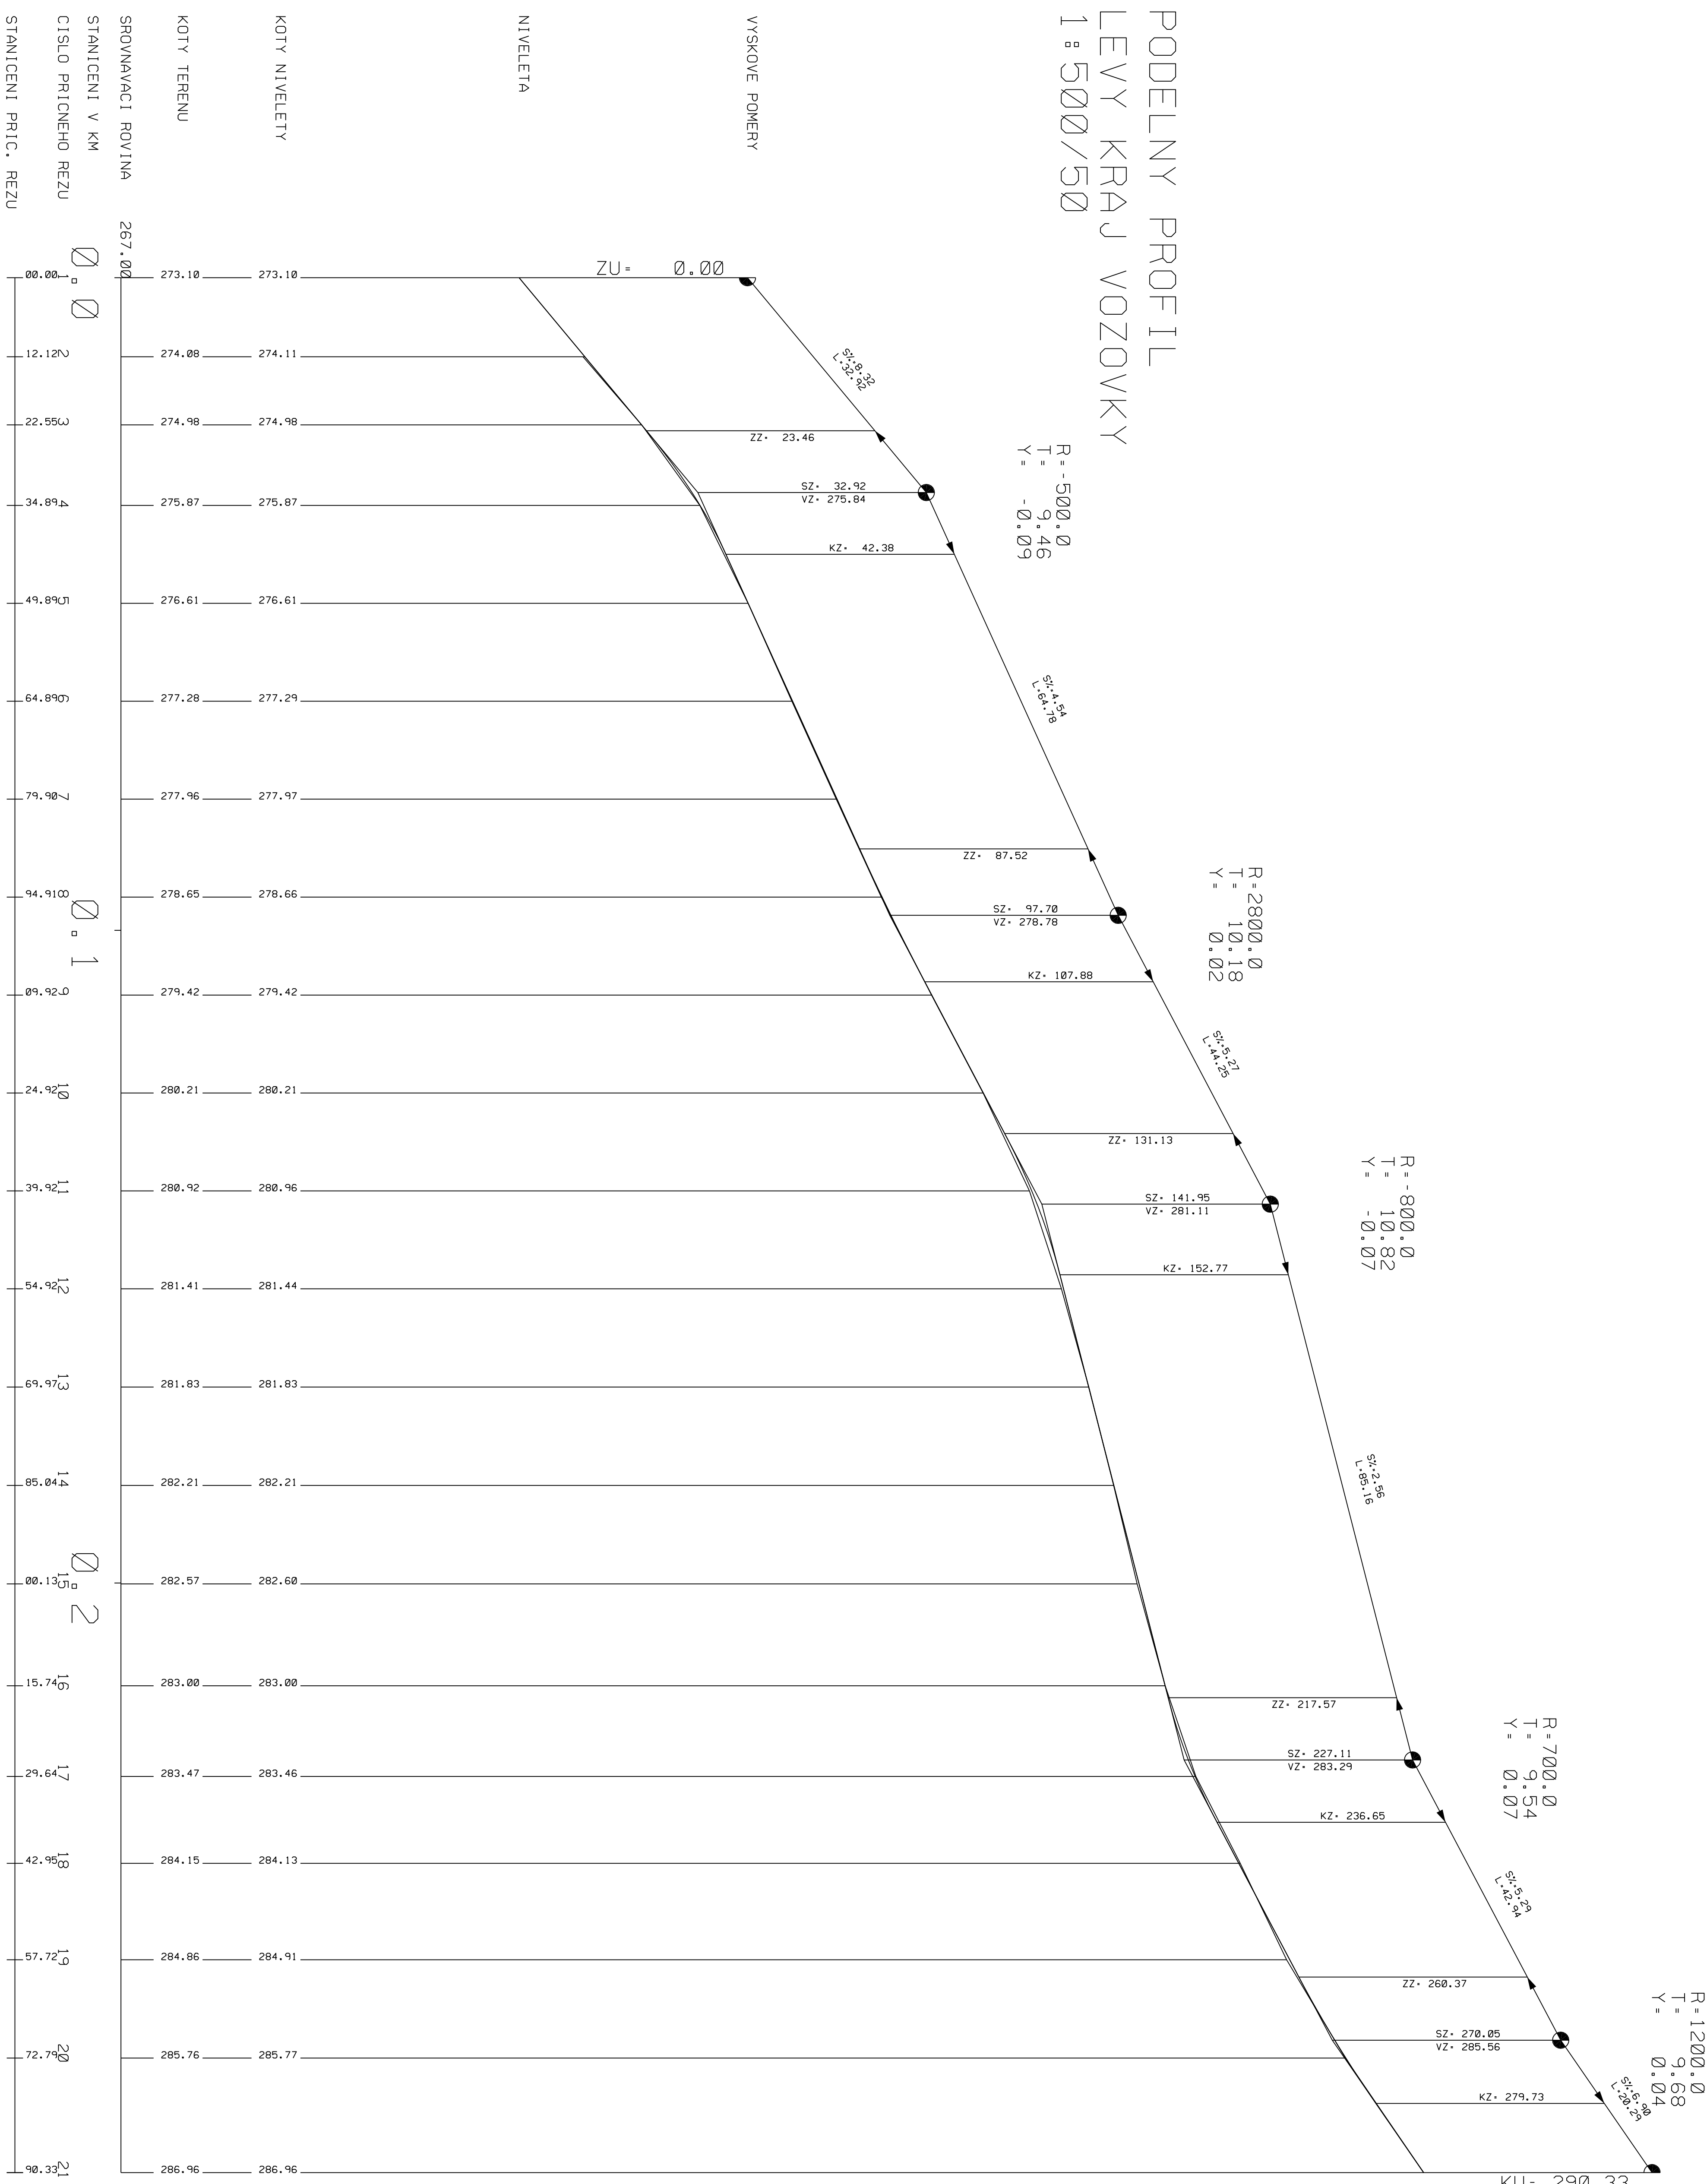

PODELNÝ PROFIL
PRAVÝ KRAJ VOZOVKY
1:500/50

