


ŽB DESKA NAD ZÁKLADY - TVAR M1:50
PŮDORYS

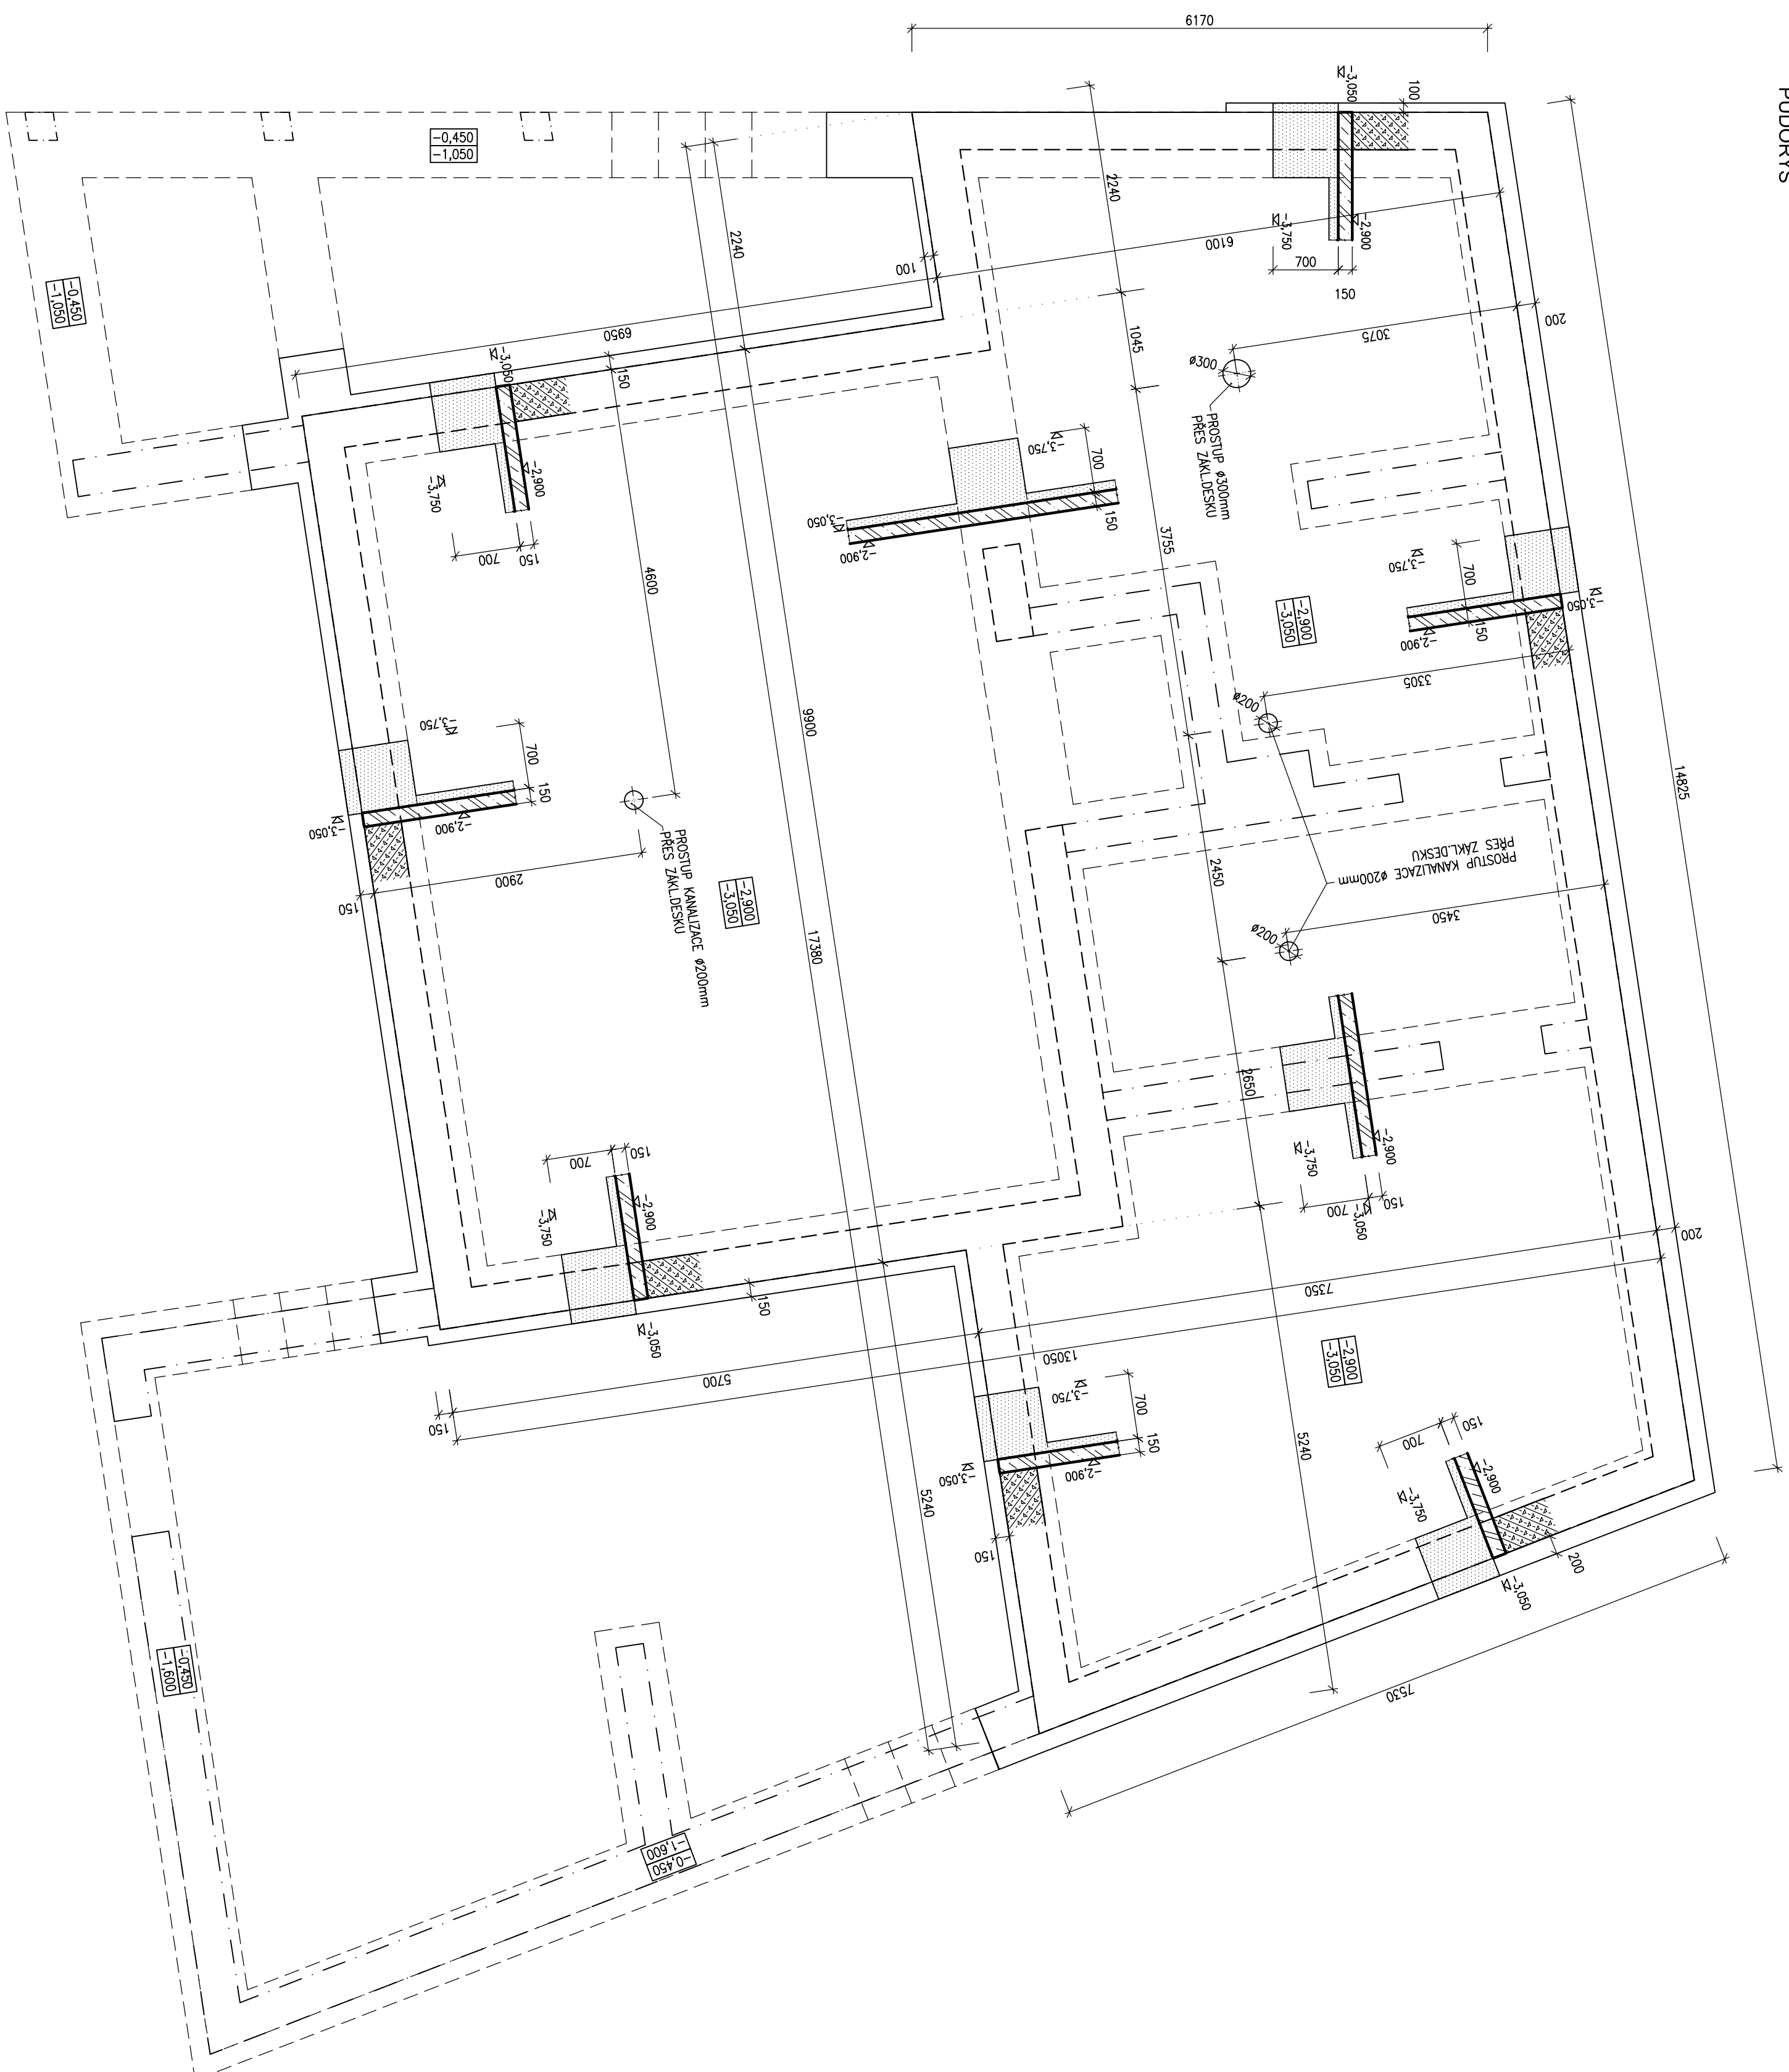

POZNÁMKY

- PROSTUPY KONSTRUKCEMI BUDOU PROVEDENY DLE PROJEKTŮ SPECIALIZACÍ, PROSTUPY MUSÍ BÝT ODSOUHLAŠENY PROJEKTANTEM STATIKY

OBVODOVÉ KONSTRUKCE TL. 400 MM Z BETONOVÝCH TVÁRNIC
ZTRACENÉHO BEDNĚNÍ (400/500/250mm)

X_1XXX	horní ilic železobetonové konstrukce
X_1XXX	dolní ilic železobetonové konstrukce

BETON C 20/25 XC2
OCEL B 500B

VÝŠKOVÝ SYSTÉM BpV $\pm 0,000 = 567,50$ m n. m.

RENIZE:	POPIS ZMĚNY:	DATUM:	VYPRACOVÁNÍ:

[illegible]