
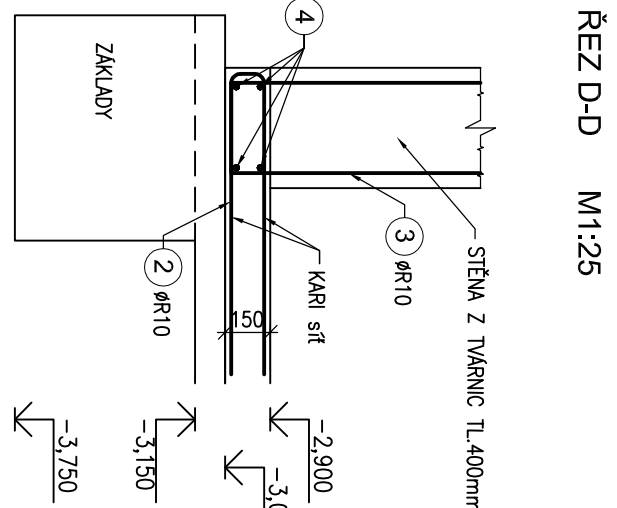
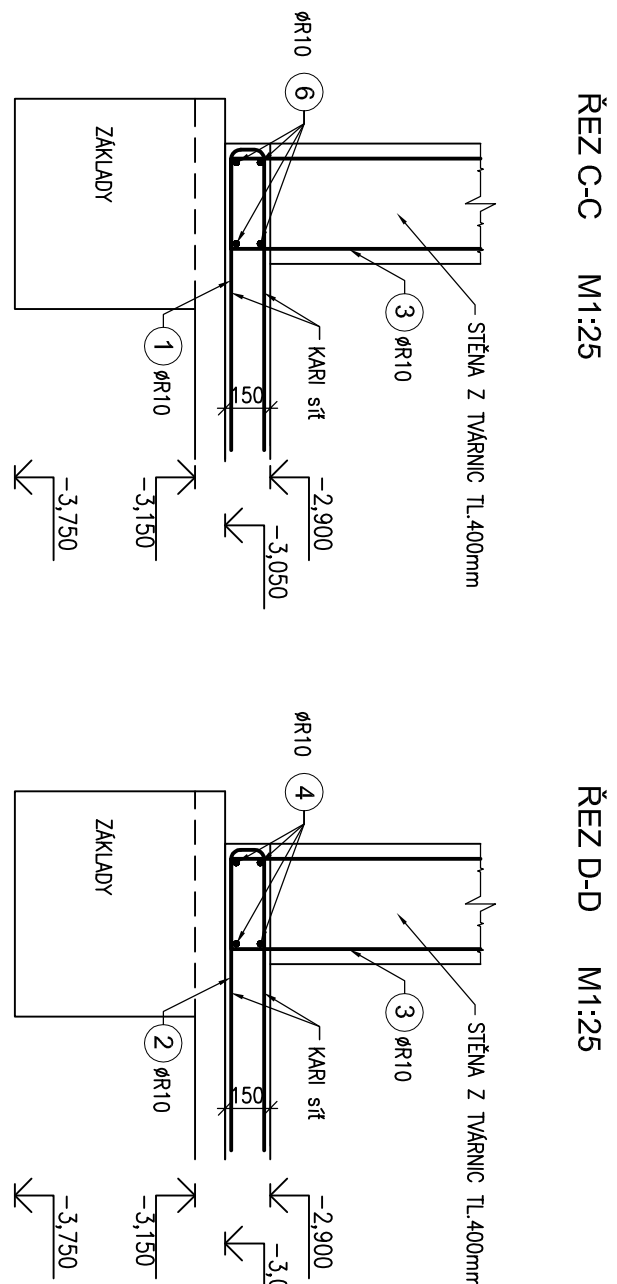
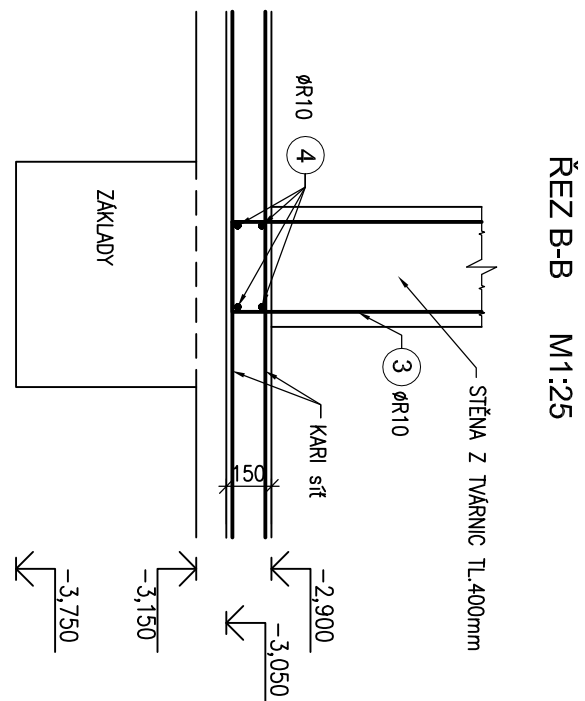
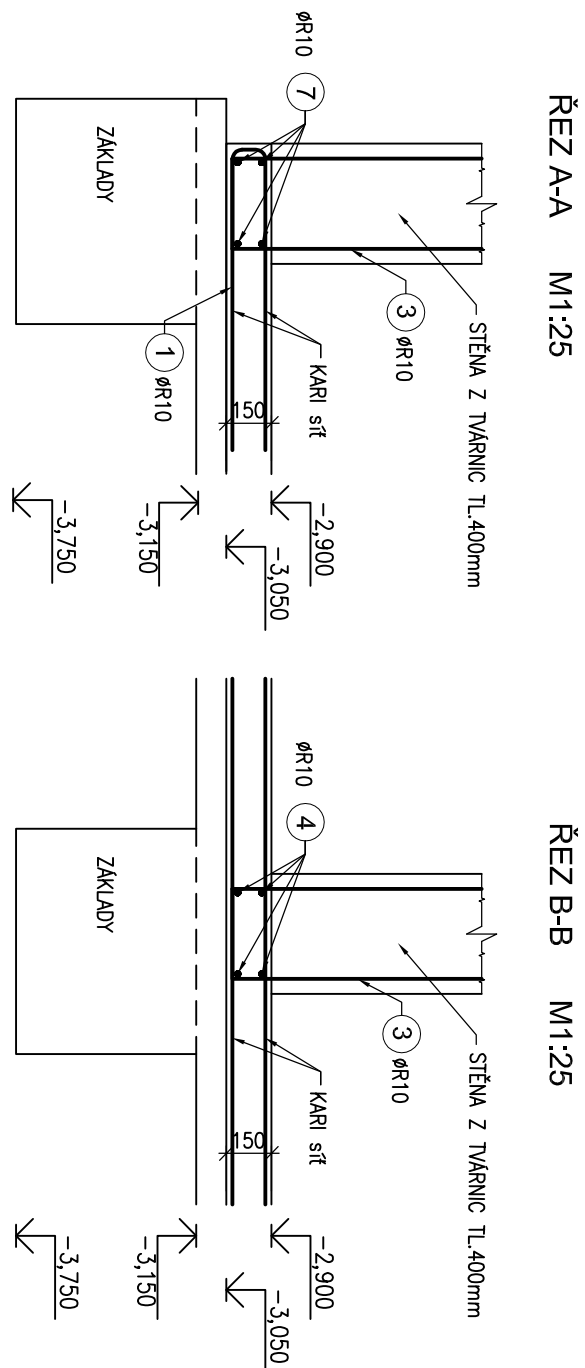


ŽB DESKA NAD ZÁKLADY - VÝZTUŽ M1:50
PUDORÝS

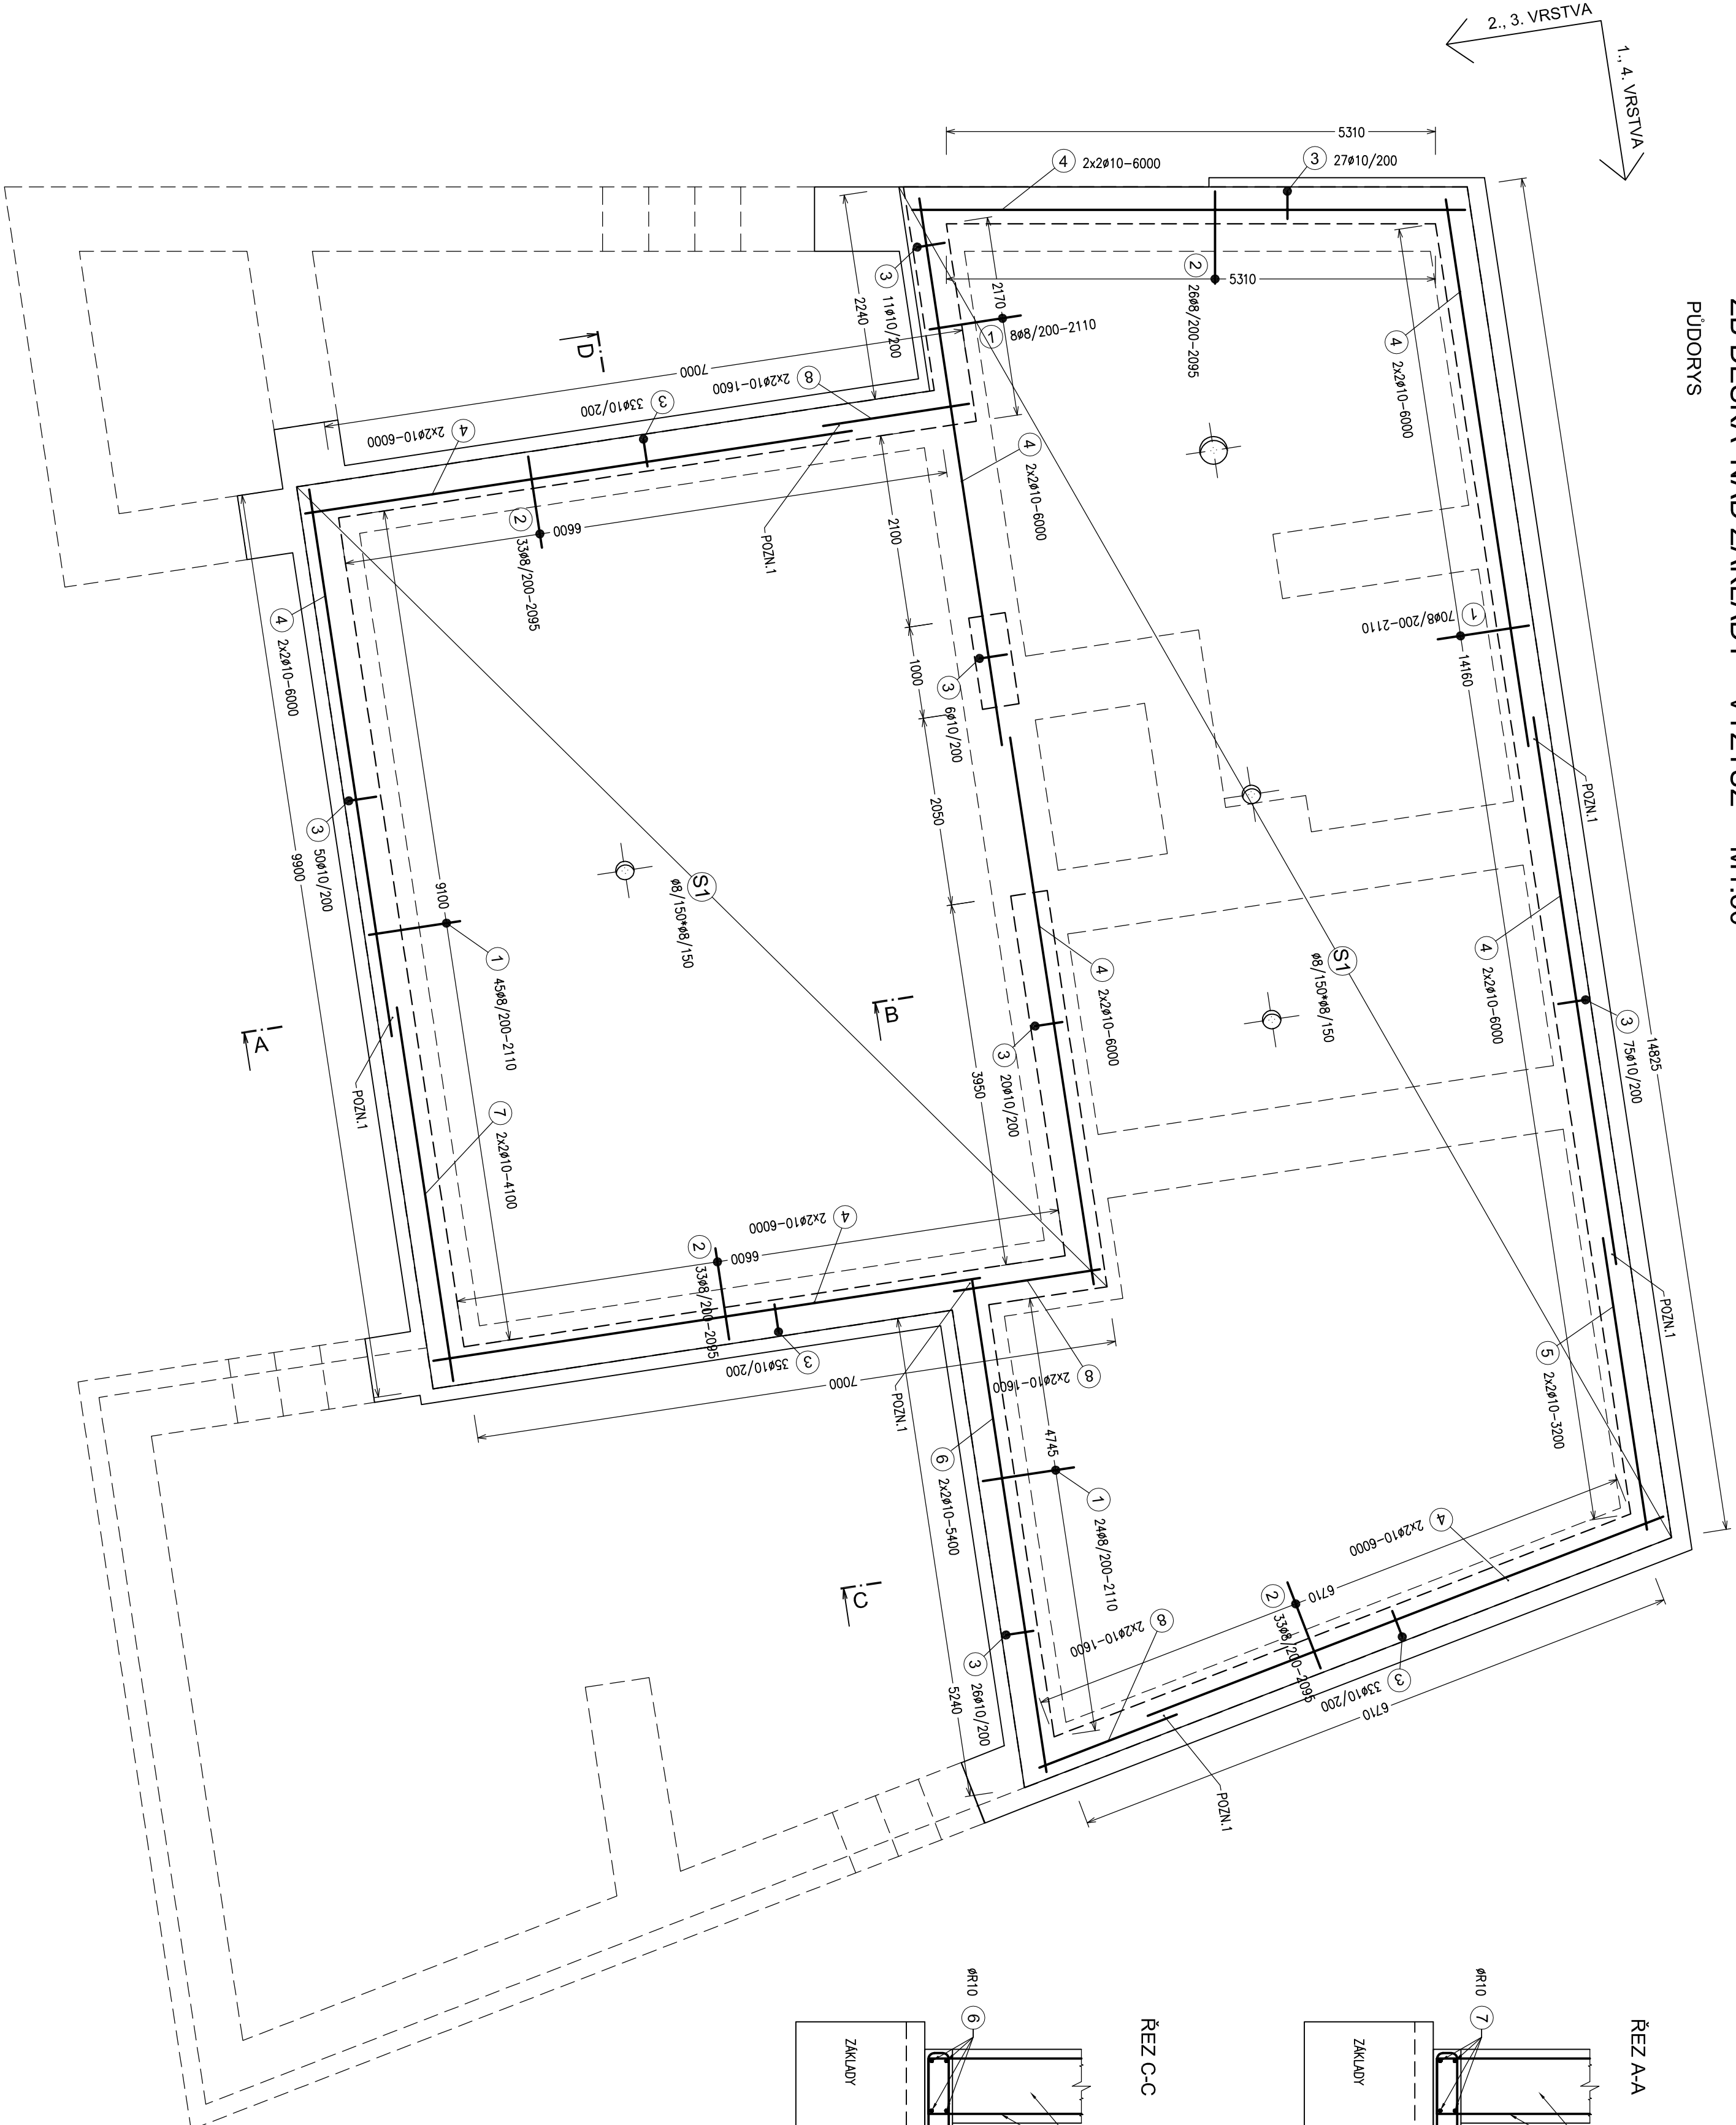

VÝPIS VÝZTUŽE - DESKA

1	Ø10, L=210 mm, 147 ks
2	Ø8, L=2095 mm, 125 ks
3	Ø10, L=2300 mm, 316 ks
4	Ø10, L=6000 mm, 36 ks
5	Ø10, L=3200 mm, 4 ks
6	Ø10, L=5400 mm, 4 ks
7	Ø10, L=4100 mm, 4 ks
8	Ø10, L=1600 mm, 12 ks

NOSIČE HORNÍ VÝZTUŽE

10	Ø8, L=1170 mm, 680 ks
----	-----------------------

VÝKAZ VÝZTUŽE

Prvek	Pol.	Profil	Delka	ks	8	10	12
1	Ø 8	2,11	147	310,17			
2	Ø 8	2,10	125	261,88			
3	Ø 10	2,30	316	726,80			
4	Ø 10	6,00	36	216,00			
5	Ø 10	3,20	4	12,80			
6	Ø 10	5,40	4	21,60			
7	Ø 10	4,10	4	16,40			
8	Ø 10	1,60	12	19,20			
9	NEOBSAZENO						
10	Ø 8	1,17	680	795,60			
Deska nad základy				1367,65	1012,80	0,00	
Hmotnost celkem (kg)				0,385	0,617	0,888	
Hmotnost celkem (kg)				540,22	624,90	0,00	
Hmotnost celkem (kg)				1165,1			

VÝKAZ SÍTÍ

Ø1 KARI Ø8/150-Ø9/160 SÍŤ 3x2 m
MAX. PŘESAH SÍTÍ CELKOVÁ HMOTNOST = 1298 kg
MAX. POČET SÍTÍ STYKOVANÝCH
V JEDNOM BODE JE 3

POZNÁMKY

POZN.1 - STYKOVÁNÍ PROSTŘÍDÍ
POZN.2 - PROSTUP DESKOU - VIZ VÝKRES TVARU

OBVODOVÉ KONSTRUKCE TL. 400 MM Z BETONOVÝCH TVÁŘNIC
ZTRACENÉHO BEDNĚNÍ (400/500/250mm)

BETON C 20/25 XC2
NAVŘZENO DLE ČSN EN 1992-1
ZB DESKA
STĚNY
50 mm

OCEL B 500B

UVÁDĚNÉ DELKY JSOU VZTAŽENY K VNEJŠÍMU LICI PRUTU,
POLOMĚRY OBLOMĚRY JSOU POLOMĚRY OHYBACÍCH TRNŮ,
NEZNÁMÉ ÚHLY JSOU 45°, 90° resp. 180°.
CELKOVÉ DELKY VLOŽEK JSOU STRŽNÉ DELKY.

VÝŠKOVÝ SYSTÉM Bw 40.000 - 667,50 m.n.m.

REVIZE	POPIS ZMĚNY	DATA	VYPRACOVAL

AKCE:	REKONSTRUKCE A DOSTAVBA A PRÍSTAVBA RYCHTY			STUPEŇ PD: DPS - DOKUMENTACE PRO PROVEDENÍ STAVBY	
OBJEKT:				SO 02 - Objekt B - přístavba	
PROJESE:	D.1.2 - STAVEBNÍ KONSTRUKČNÍ ŘEŠENÍ			AUTORIZACE:	
ZÁKAZNÍK: BSC, 204 000 11-4					
DATA: 02/2016					
FORMÁT: 8 × A4					
KOPIE:					
GENERALNÍ PROJEKTANT:	Ing. Josef Katolický, jatkabco@bar.cz			MĚŘITKO: 1:50, 1:25	
VEDOUcí PROJEKTU:	Ing. Jiří Bartoš, jirka@bar.cz				
HLAVNÍ INŽENÉR PROJEKTU:	Ing. Jiří Bartoš, jirka@bar.cz				
ZPŮSOB PRÁCE:	Ing. Jiří Bartoš, jirka@bar.cz				
PROJEKOVATEL:	Ing. Marek Dostál, dostal@bar.cz				
PROJEKOVACÍ:	Zdeněk Kratochvíla, zkrato@bar.cz				
PROJEKTOVATEL:	Ing. Jiří Bartoš, jirka@bar.cz				
PROJEKTOVACÍ:	Ing. Jiří Bartoš, jirka@bar.cz				
