


ŽB DESKA NAD 1.PP - TVAR  
PUDORYS

M1:50

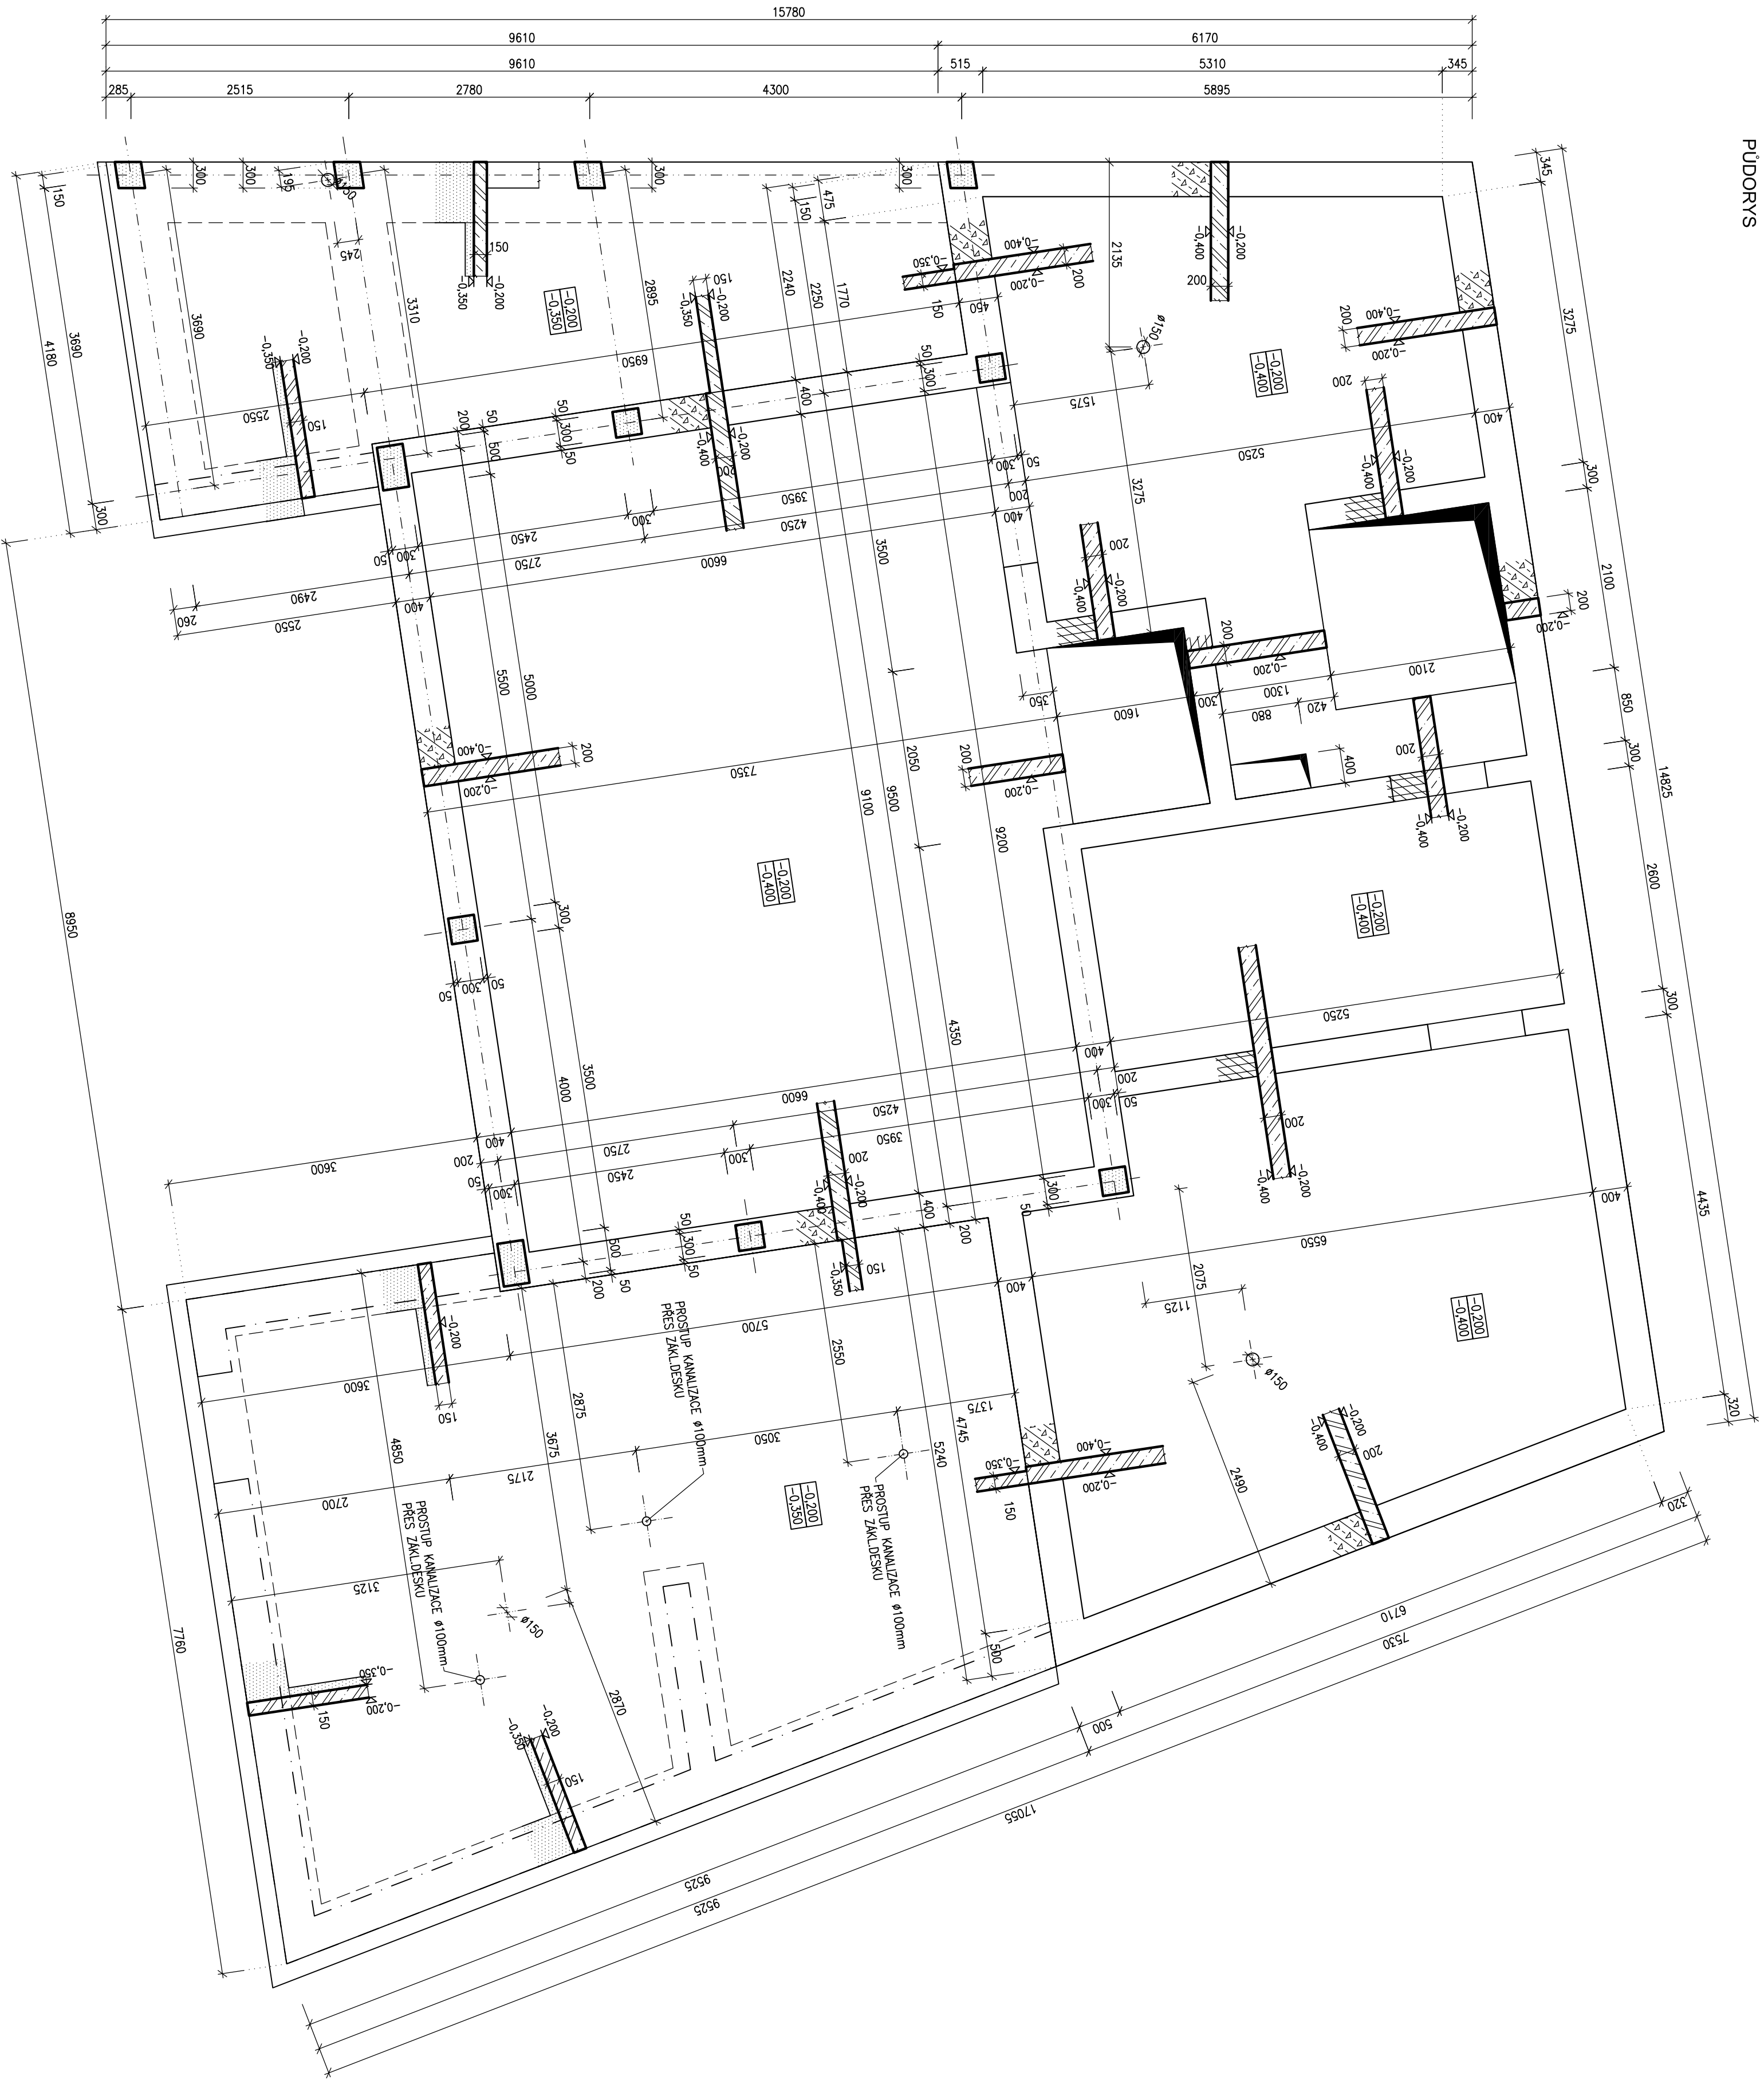

**POZNÁMKY**  
- PROSTUPY KONSTRUKCEMI BUDOU PROVEDENY DLE PROJEKTU SPECIALIZACI, PROSTUPY MUSÍ BYT  
ODSOHLAŠENY PROJEKTANTEM STATIKY

X.XXX horní líc zelezobetonové konstrukce  
X.XXX dolní líc zelezobetonové konstrukce

BETON C 26/30 XC1, XC3, XF1  
OCEL B 500B

VÝŠKOVÝ SYSTÉM BpV: ±0,000 = 567,80 m.n.m.

| REVIZE / POPIS ZMĚNY: | DATA: | VYPRACOVAL: |
|-----------------------|-------|-------------|
|                       |       |             |
|                       |       |             |
|                       |       |             |

|   |  |  |  |
|---|--|--|--|
| <b>AKCE:</b><br><b>REKONSTRUKCE A DOSTAVBA<br/>A PRÍSTAVBA RYCHTY</b> |  | STUPEŇ AÚ DPS - DOKUMENTACE PRO PROVEDENÍ STAVBY |  |
| INVESTOR A OBJEDNATEL:  |  | OBJEDNATEL:                                      |  |
| MÍSTO STAVBY:   |  | PROJEKCE:  |  |
| GENERALNÍ PROJEKTANT:   |  | AUTORIZACE:                                      |  |
| VEDOUcí PROJEKTU:   |  | MĚŘÍTKO:   |  |
| HLAVNÍ INŽENÉR PROJEKTU:  |  | VÝKRES:  |  |
| ZHOVDIVITEL ČÁSTI:  |  | ŽB DESKA NAD 1S - TVAR                           |  |
| OPROJEKTOVÝ PROJEKTANT:   |  | EVIDENČNÍ ČÍSLO:                                 |  |
| VYPRACOVAL:   |  | REVIZE:  |  |