


ŽB DESKA NAD 1.NP - TVAR M1:50  
PÚDORYS

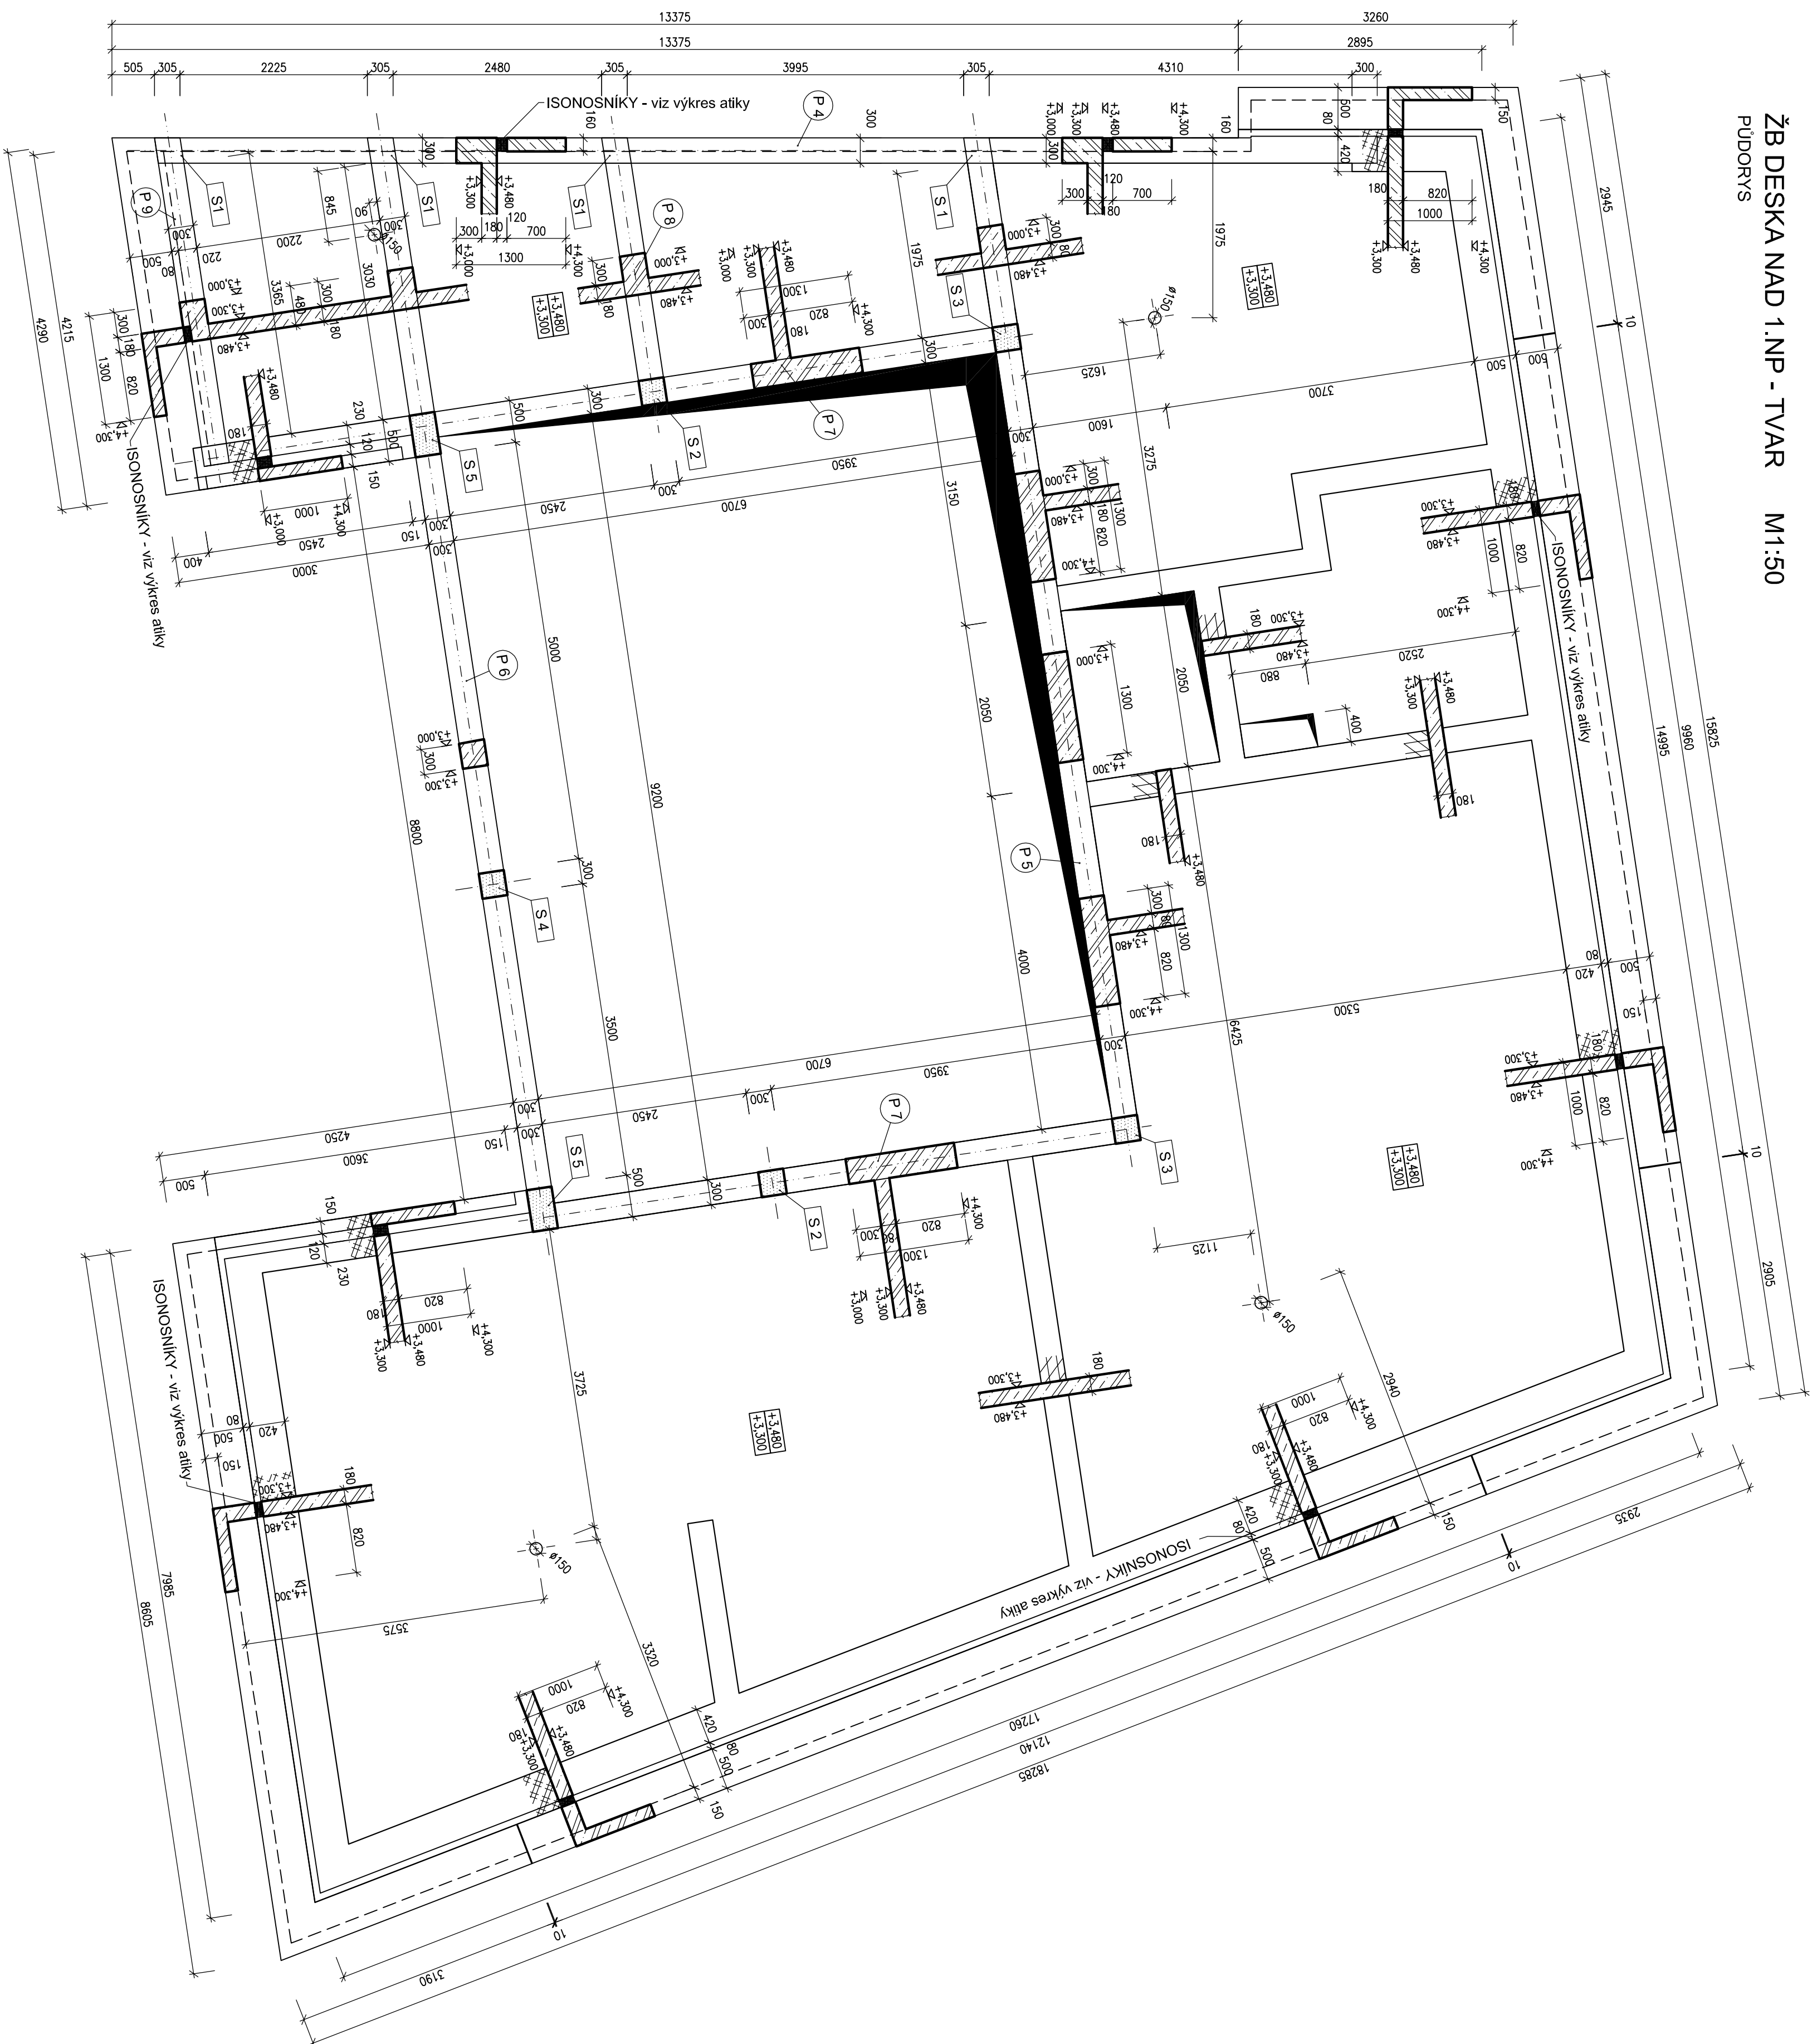

**POZNÁMKY**

- PROSTUPY KONSTRUKCEM BUDOU PROVEDENY DLE PROJEKTU SPECIALIZACÍ, PROSTUPY MUSÍ BÝT ODSOUHLAŠENY PROJEKTNÍM STAVITĚL
- SLOUPY - S 1 + S 5 - TVAR A VÝZTUŽ VE VÝKRESU VYTUŽENÍ SLOUPŮ
- VÝPIS ISOCONSIKLU - VIZ VÝKRES ATKY

X,XXX	horní líc železobetonové konstrukce
X,XXX	dolní líc železobetonové konstrukce

BETON C 25/30 XC1, XC3, XF1  
OCEL B 500B

VÝŠKOVÝ SYSTÉM BpV ±0,000 = 567,50 m n. m.

REKIZE: POPIS ZMĚNY:	DATA:	VYPRACOVÁNÍ:

[illegible]