



M 1 : 50

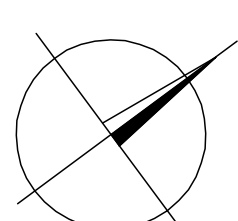

- LEGENDA STYLÁKOVICH ZNEMENÝCH STÍL
- MADEŽENI VEDENI (N1 EON)
POŽEŽENI VEDENI (N1 EON)
MADEŽENI VEDENI (ST1 DOKAD) (O2)
POŽEŽENI VEDENI (ST1 DOKAD) (O2)
PLVN STL (RM)
PLVN VLT (RM)
STYLÁKUI VODOVODUI RAD
STYLÁKUI KANALIZÁČE JEDNOTKY
- LEGENDA NOVÉ INŽENÝRSKÉ STÍLE
- STYLÁKUIVÁ KANALIZÁČE VARIÁNTA (VARY KANALIZÁČE, Ž.
STYLÁKUIVÁ KANALIZÁČE VARIÁNTA (VARY KANALIZÁČE, Ž.
KANALIZÁČKUI OBODŽENI

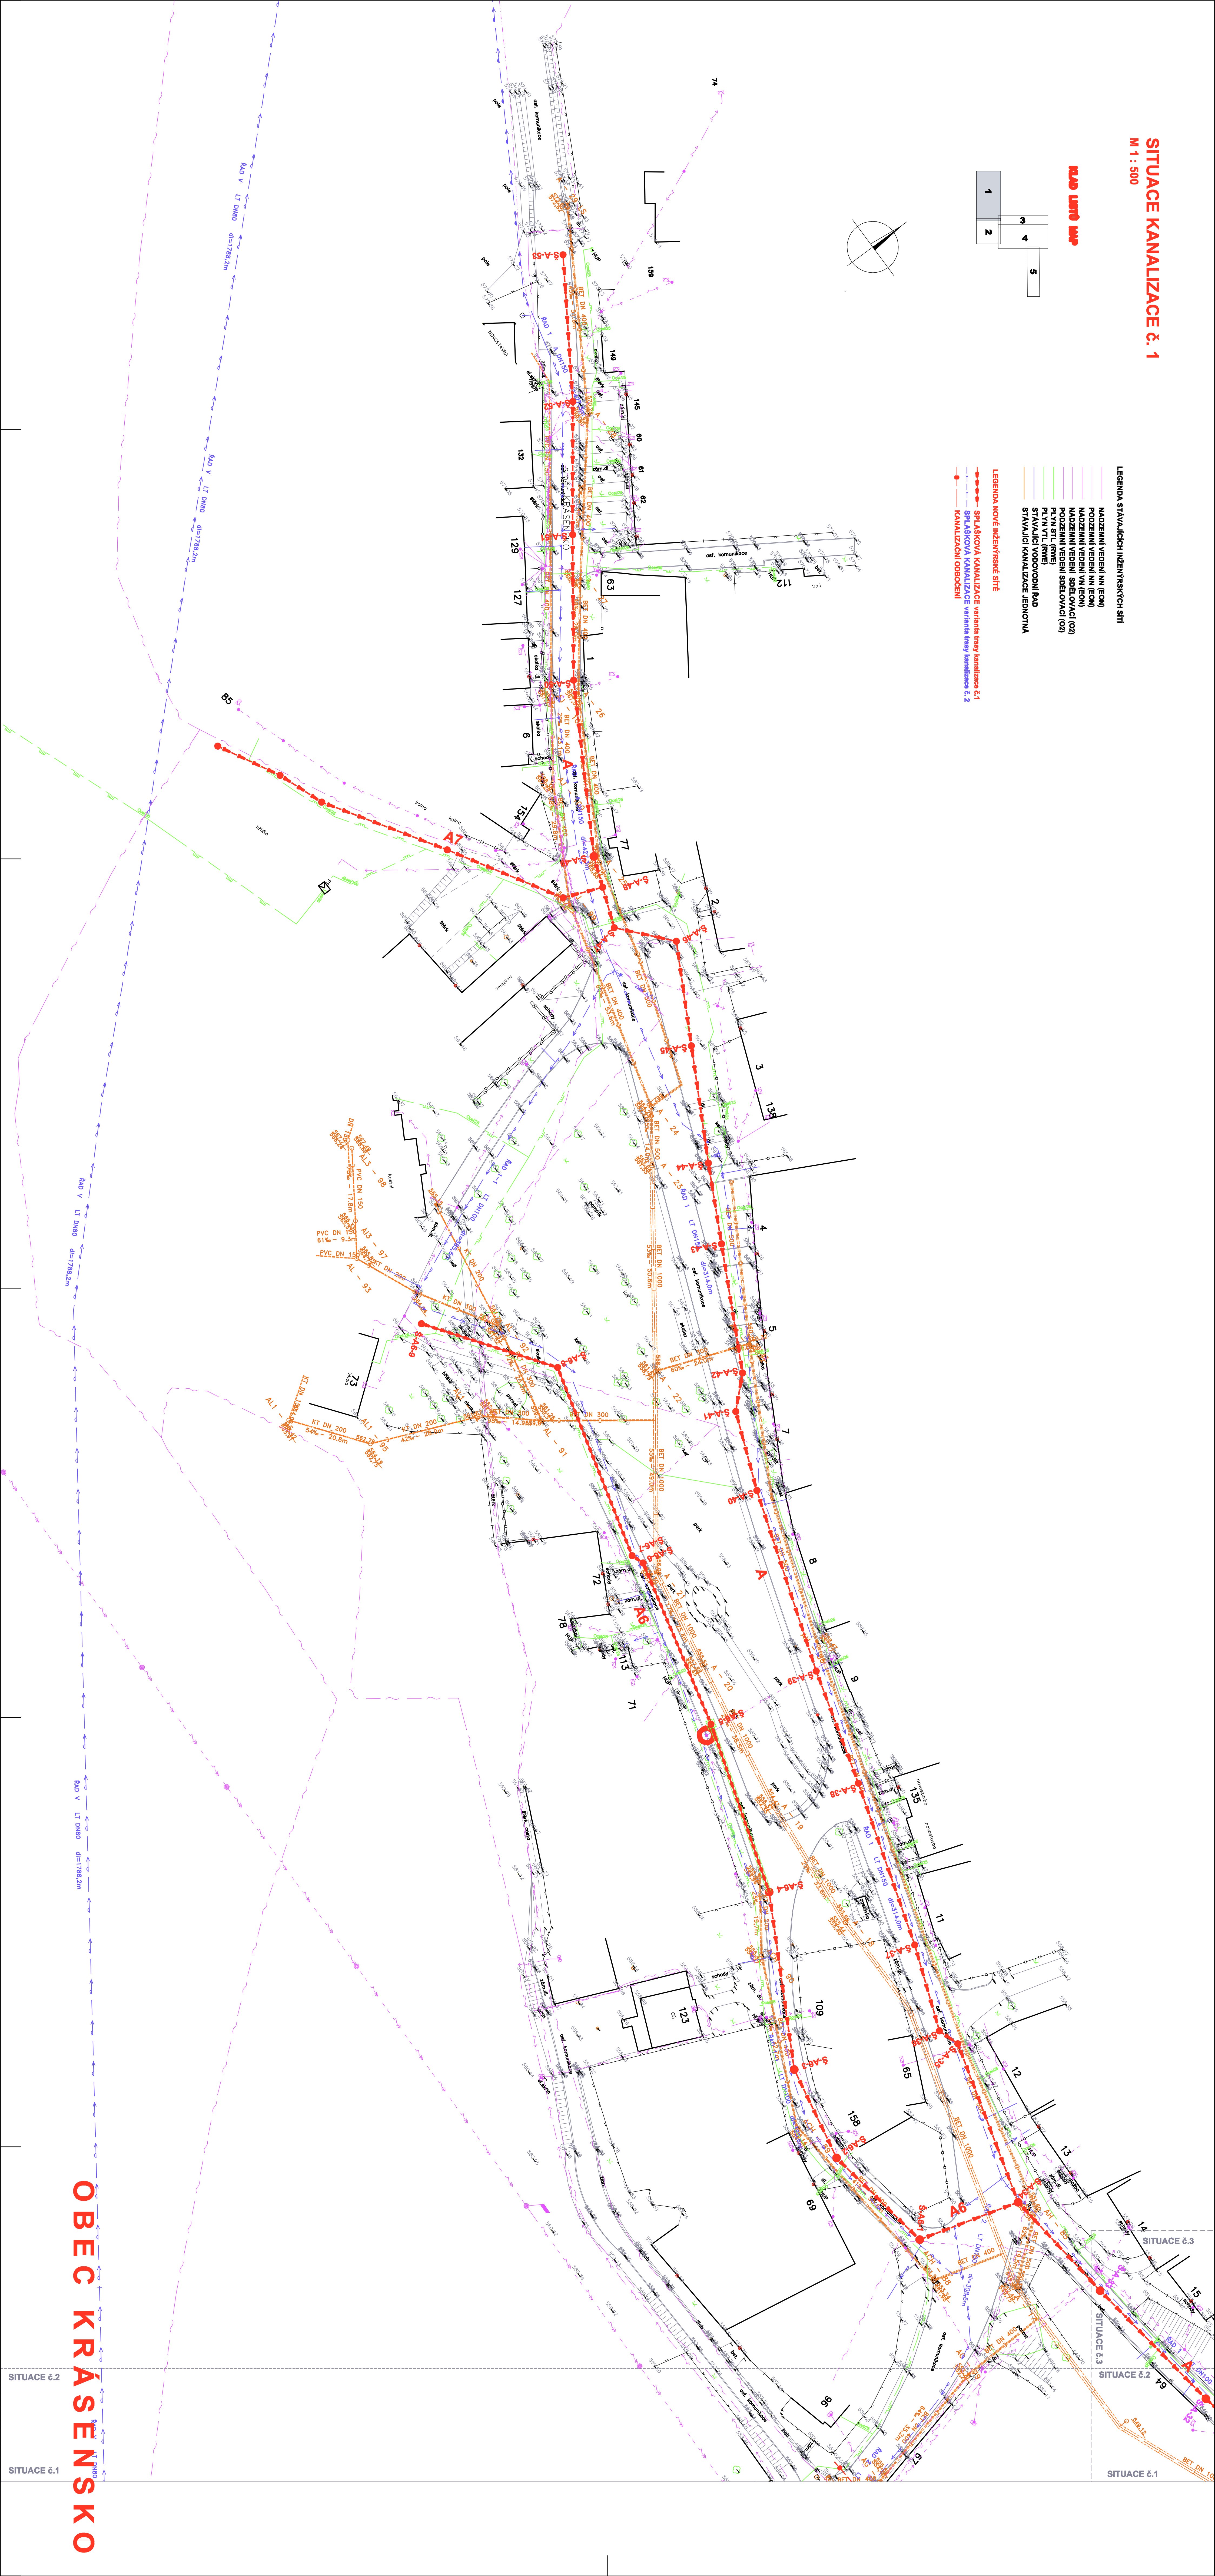

OBEČ KRÁŠENSKO

SITUACE č.1

SITUAȚIE 2

SITU

[illegible]

SITUACE č.1