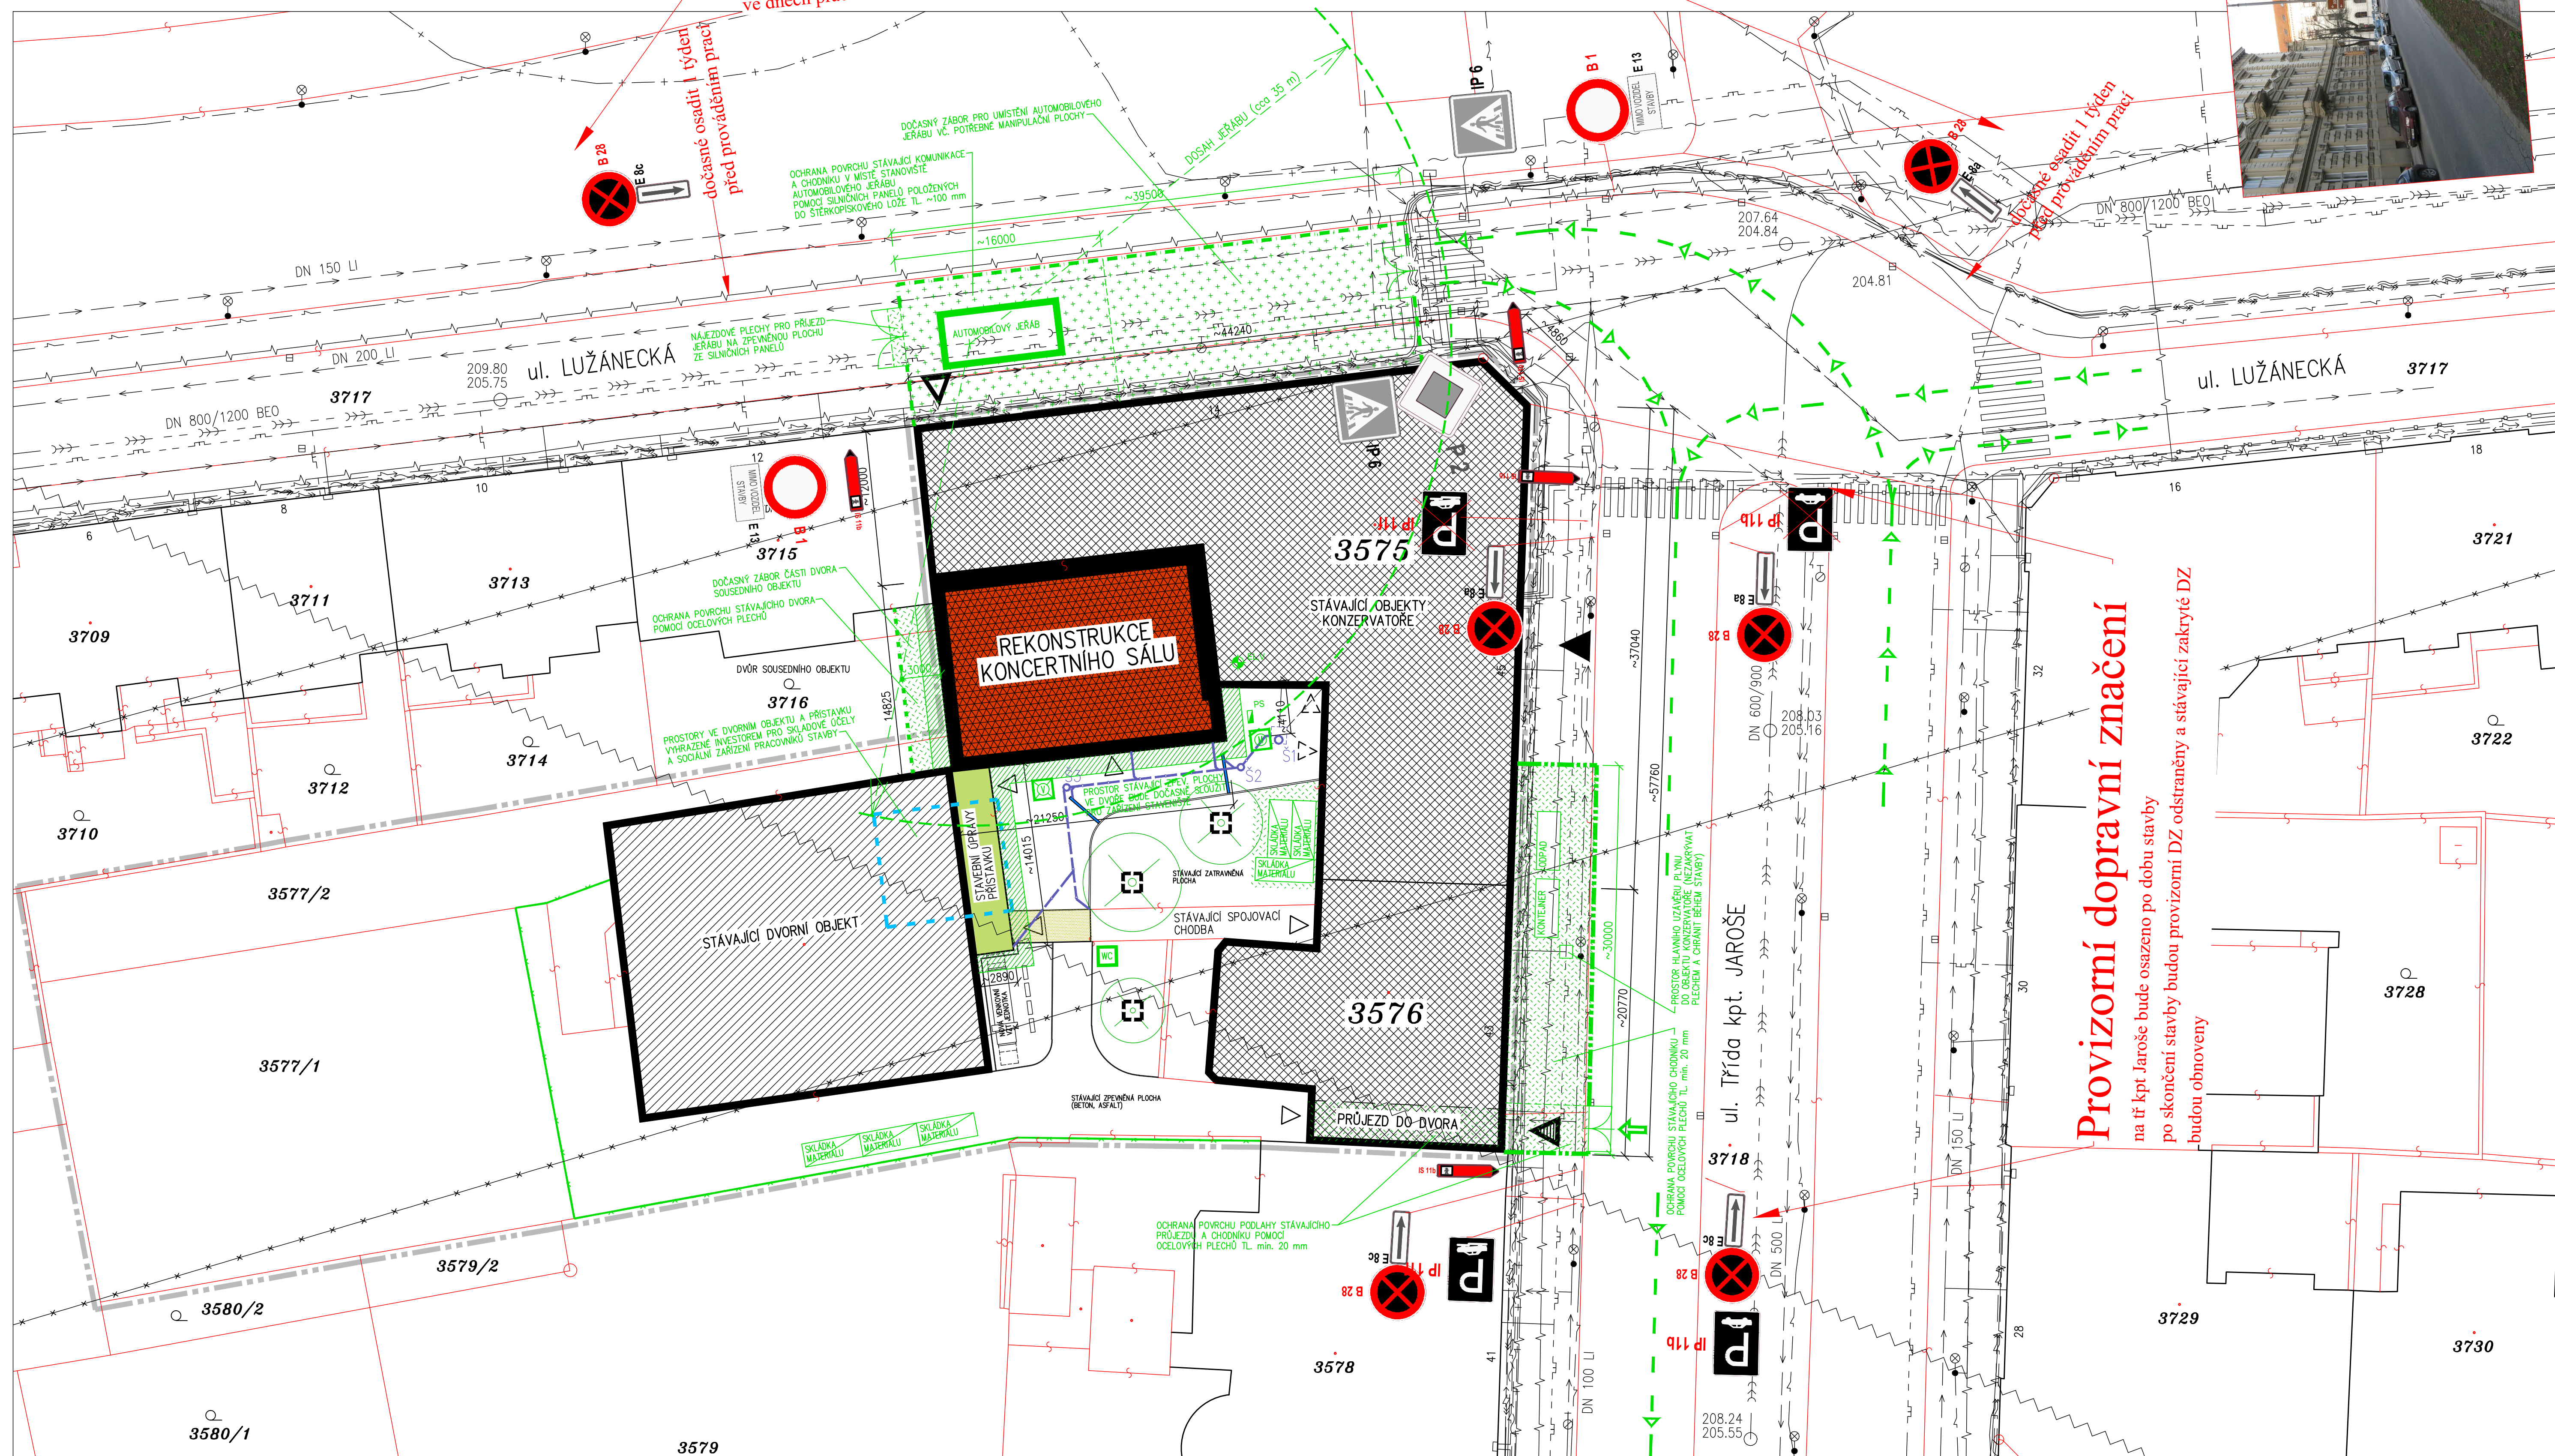


**Provizorní dopravní značení**  
na ul. Lužánecké bude osazeno po dobu montáže vazníků - max 48 hodin  
v době pracovního klidu - po skončení stavby budou provizorní DZ odstraněny

dočasné osadit a vy-

dočasně osadit 1 týden  
před provedením prací



— TRVALÝ OBVOD STAVENÍSE – STAVAJÍCÍ PLOCHEN

— TRVALÝ OBVOD STAVENÍSE – PLOCHEN V RÁMCO ZVY (NEPRŮHLAVNÉ PLOCHEN)  
VÝŠKY 1m, 2 m S UZAVÍRAJÍCÍMI BRÁNYMI







→ PRŮJEZD A OJEZD STAVEBNÍ TECHNIKY NA STAVENÍSE








→ VĚZ NA STAVENÍSE

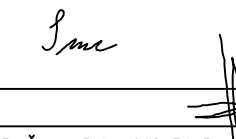

— DOČASNÝ OBVOD STAVENÍSE – DOČASNÝ ZÁBOR (POUŽÍVE DNECH PRÁCOVNÍCH  
VÝŠKY A KUDU NA DOBU 48 HODIN) PRO UMÍSTĚNÍ AUTOMOBLOVÝCH  
VÝŠKY VĚŠTÍNE POTŘEBY MAJITELŮ STAVENÍSE  
NEPRŮHLAVNÉ PLOCHEN VÝŠKY 1m, 2 m S UZAVÍRAJÍCÍMI BRÁNYMI

— DOČASNÝ OBVOD STAVENÍSE – DOČASNÝ ZÁBOR ČÁSTI DVORA SOUSEDNÍHO  
OBJEKTU, NEPRŮHLAVNÉ PLOCHEN VÝŠKY 1m, 2 m

— PROSTORY VE DVOROVĚ OBJEKTU A PŘÍSTAVKY VYKRAJENÉ  
INVESTOREM PRO SKLADYŮJEČÍ A SOCIÁLNÍ ZAŘÍZENÍ  
PRÁCOVNÍKŮ SILY

	PŘEDPOKLÁDANÁ POLOHA UMÍSTĚNÍ AUTOMOBILOVÉHO JERABU
	PLOCHA PRO SKLÁDKU MATERIÁLU
	ODPADOVÉ HOSPODÁŘSTVÍ
	PLOCHA PRO UMÍSTĚNÍ KONTEJNERU
	MOBILNÍ WC NA VYVÁŽENÍ
	STAVEBNÍ VÝTAH

	STAVENÍ MICHAČKA
	LEŠENÍ KOLEM FASÁDY OBJEKTU
	PROVÁZENÍ OCHRANA STAVÁLKU KOMUNIKACE POMOCÍ SILNÍCH PANELOV POLOŽENÍHO DO ŠTERKOPROSTÉHO LÓŽE TL. ~100 mm
	PROVÁZENÍ OCHRANA STAVÁLKU ZPĚVNĚNÍ (ZATRAVNĚNÍ) PLOCHY A CHODNÍKU POMOCÍ PLECHOVÝCH TL. min. 20 mm
	OCHRANA KMEŇE STÁVÁJOHÉHO STROMU (např. OBEDNĚNÍM)
	POUSTKOVÁ STAVENÍSNÍ SKŘÍŇ
	NÁPONE BOOY ELEKTRO A VODY SLUŽBY LIPSÉSNÍHO INVESTICEM

VÝŠKOVÝ SYSTÉM B.P.V. MÍSTNÍ SPOUČENÝ SYSTÉM		ARCHITEKTONICKÉ ŘEŠENÍ		POPARCH s.r.o., VOLFOVA 8 612 00 BRNO	ING. ARCH. MARKA PAULISOVA, ING. ARCH. JIŘAN PODDĚVA <i>Marka Paulisova</i>										
HLAVNÍ NÁZEV PROJEKTU	ING. MIROSLAV SRNEC														
ZPOSOBOVNÉ PROJEKOVÁNÍ	ING. MIROSLAV SRNEC														
VÝPOČÍTOVÁ	ING. MIROSLAV SRNEC														
KONTROLA	ING. MARKA PAULISOVA														
MAKÉTAŽ :	Konzernat / Brno, příspěvková organizace, třída Kpt. Jaroše 1890/45, Černá Polka, 662 54 Brno	<table border="1"> <tr> <td>ČÍSLO:</td> <td>15.44</td> </tr> <tr> <td>DATA:</td> <td>DUBEN 2017</td> </tr> <tr> <td>STAVBA:</td> <td>DPS</td> </tr> <tr> <td>ČÍSLO ZNAČENÍ:</td> <td>3016</td> </tr> <tr> <td>STUPNĚNÍ:</td> <td></td> </tr> </table>				ČÍSLO:	15.44	DATA:	DUBEN 2017	STAVBA:	DPS	ČÍSLO ZNAČENÍ:	3016	STUPNĚNÍ:	
ČÍSLO:	15.44														
DATA:	DUBEN 2017														
STAVBA:	DPS														
ČÍSLO ZNAČENÍ:	3016														
STUPNĚNÍ:															
NÁZEV AKCE:	REKONSTRUKCE KONCERTNÍHO SÁLU														
MÍSTO:	třída Kpt. Jaroše 1890/45, Brno														
ČÍSLO A NÁZEV OBEDNÍ:	SO 001														
NÁZEV VÝKRESU:	SITUÁČNÍ VÝKRES ZAŘÍZENÍ STAVENISŤE VÝKRES POKRYPNÝCH ZNAČENÍ														
MĚŘÍTO	1:250				ČÍSLO VÝKRESU C.4										

2. 3. 2017 8:32 dop. ZDV 3016 DPS.dwg