ŠTÍT SLOVANSKÉ NÁMĚSTÍ

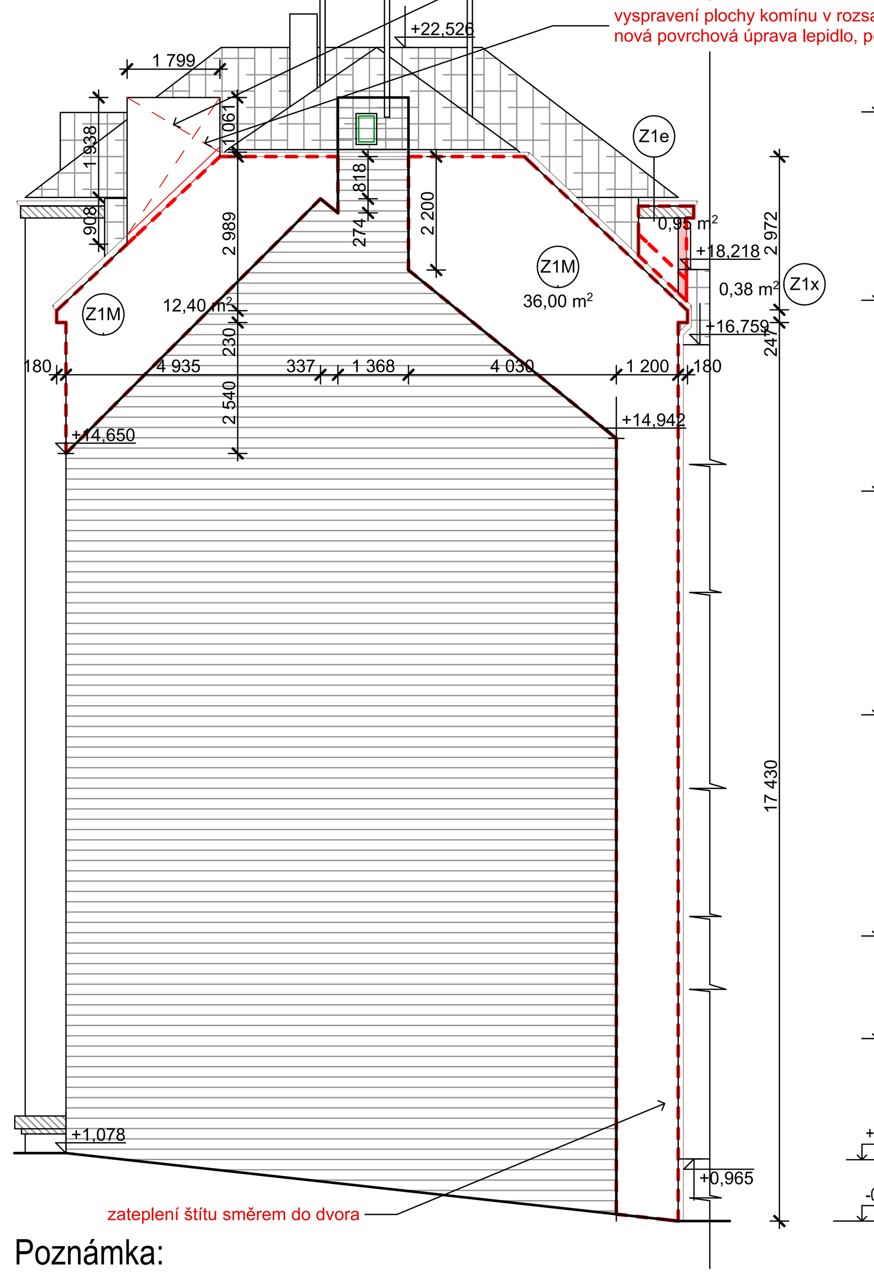

Poznámka:
Na štít křídla Slovanské náměstí navazuje sousední dům.

POHLED ULIČNÍ SLOVANSKÉ NÁMĚSTÍ

ŠTÍT CHARVÁTSKÁ

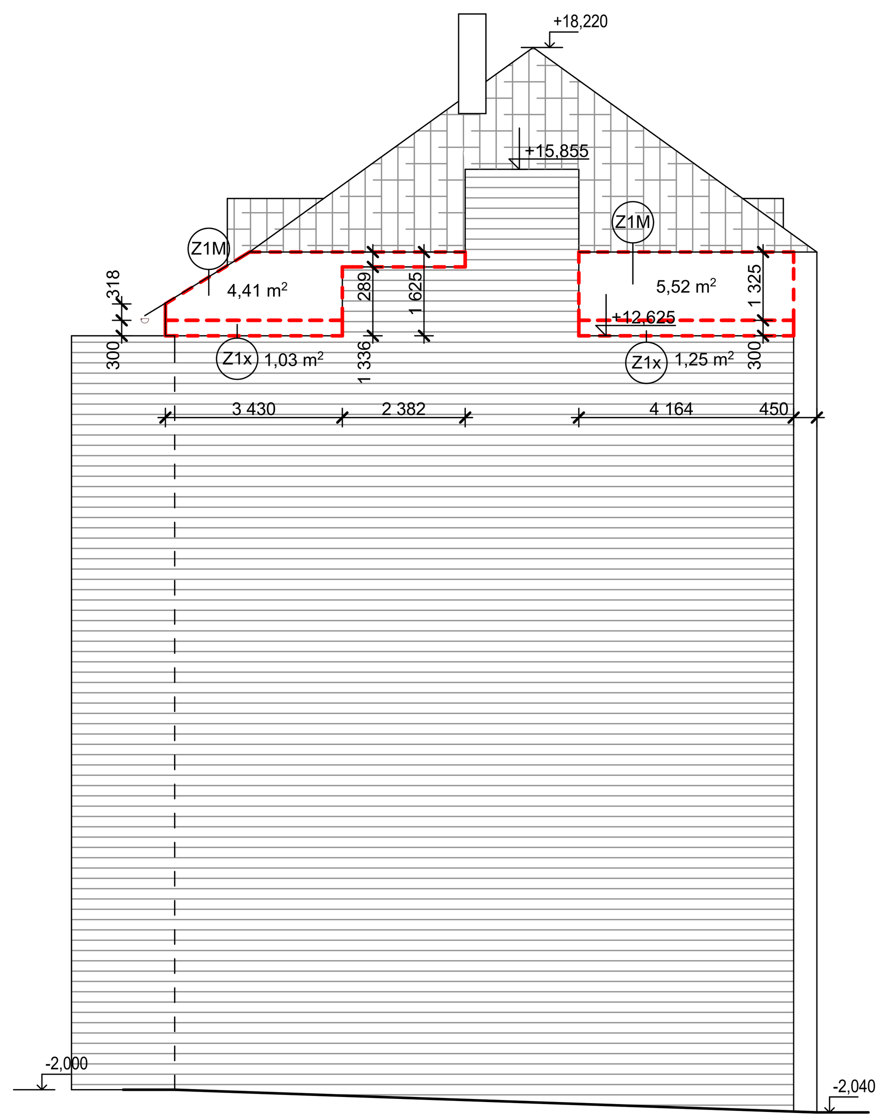

Poznámka:
Na štít křídla Charvátská ulice navazuje sousední dům.

POHLED ULIČNÍ CHARVÁTSKÁ

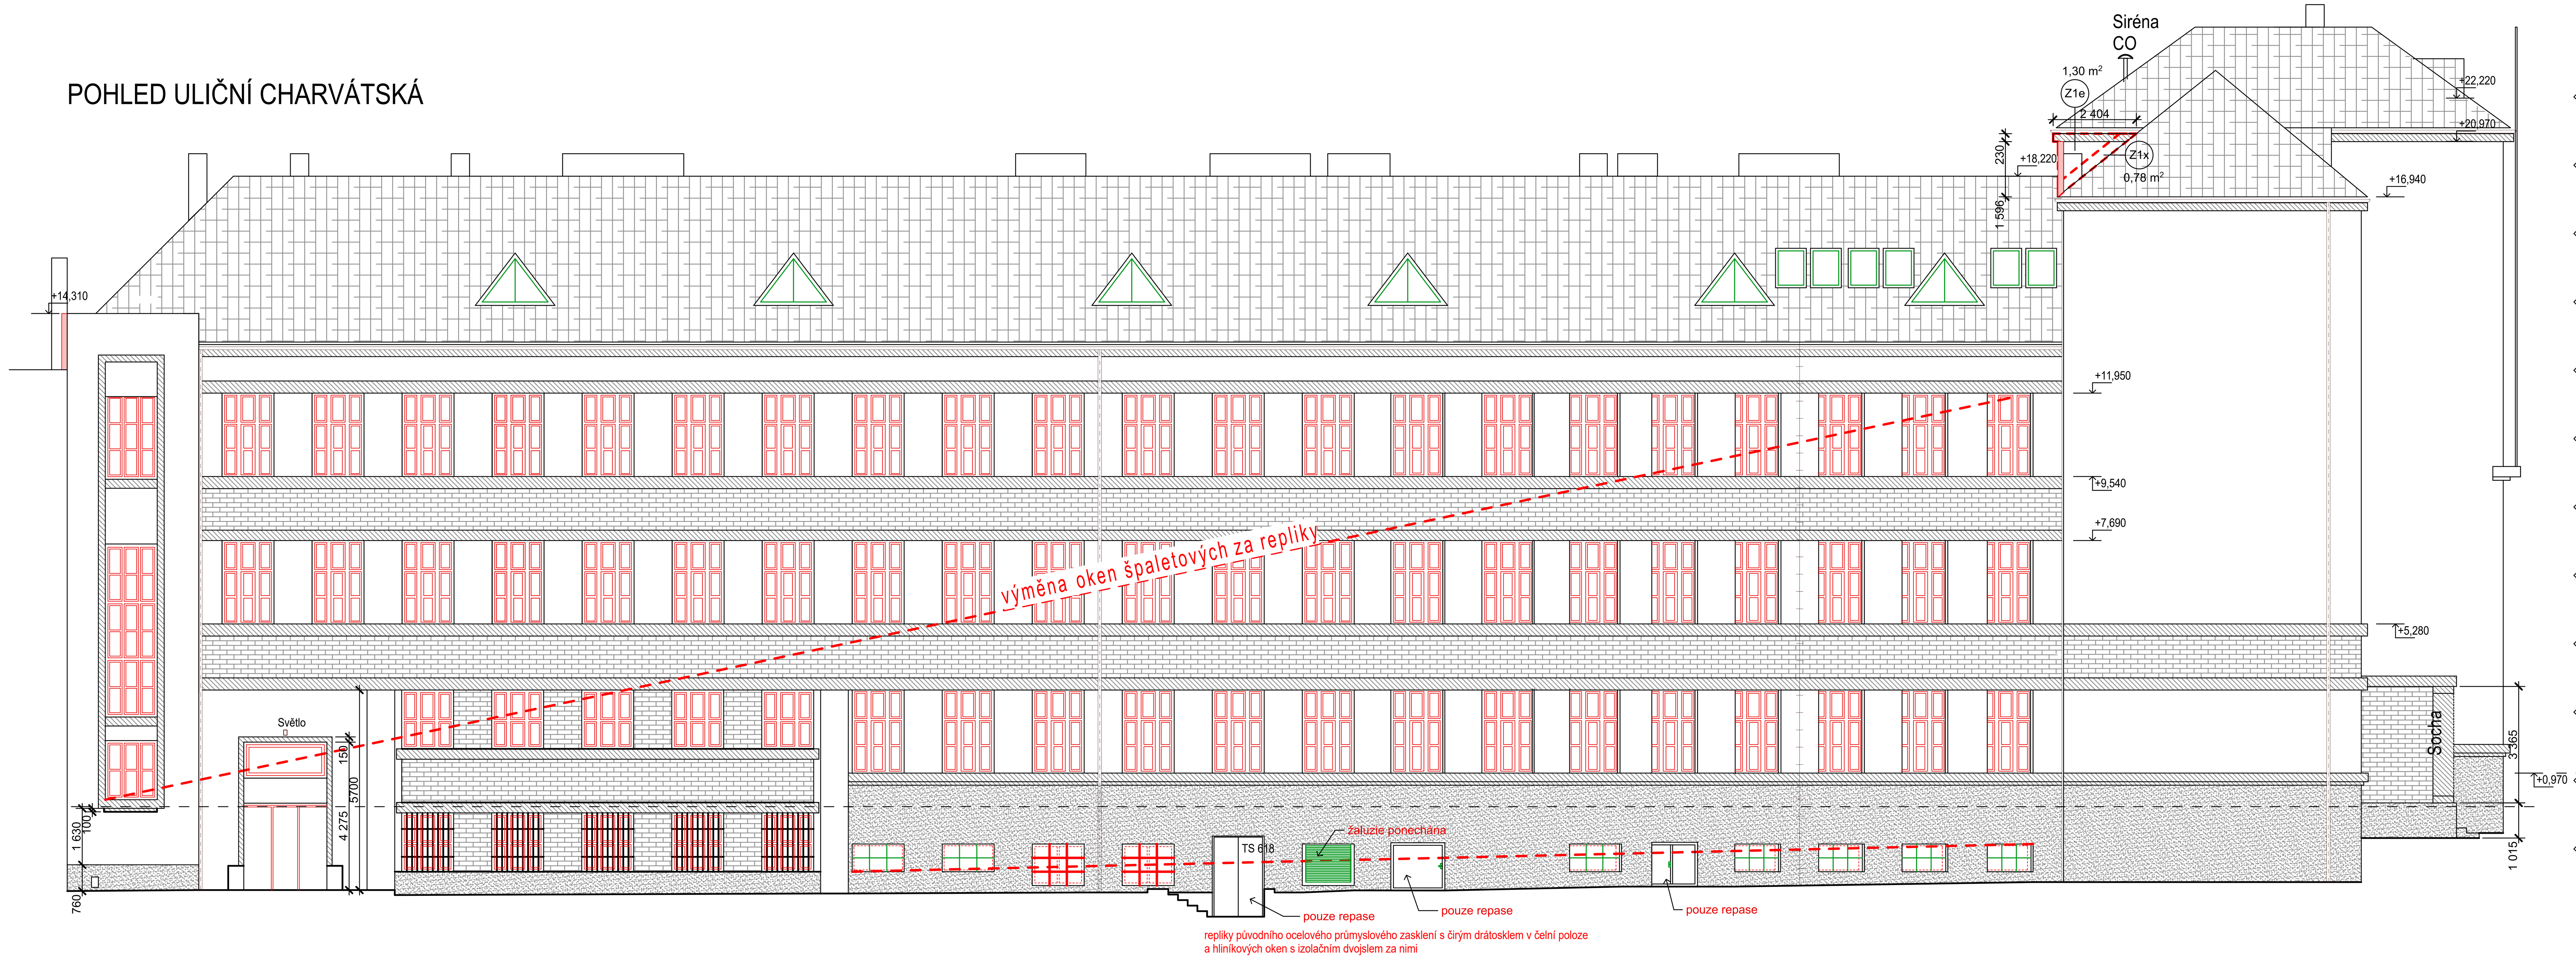

POHLED ULIČNÍ CHARVÁTSKÁ V PRODLOUŽENÍ FASÁDY DVORNÍ

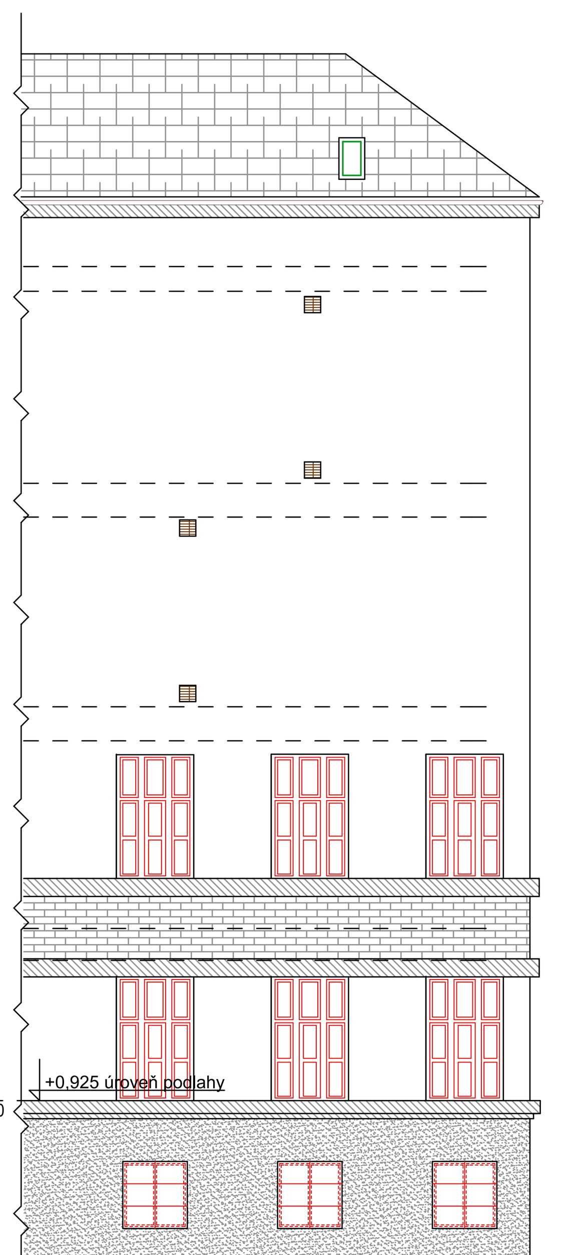

LEGENDA MATERIÁLŮ STÁVAJÍCÍCH V ŘEZU

STĚNY VNITŘNÍ A VNĚJŠÍ, STROPY
kombinace plných cihel v nosných stěnách a dutých cihel v nenosných stěnách, železobetonové trámečkové stropy a souvrství podlahy

KONSTRUKCE A PRVKY
výplně otvorů vnitřní atd.

LEGENDA MATERIÁLŮ STÁVAJÍCÍCH V POHLEDU

SOKL Z KAMENICKÉ OMÍTKY STŘEDNĚ ŠEDY
pouze očištěn a ponechán jako podklad pro Etics, pokud ve výkrese není stanoveno jinak

HLAVNÍ PLOCHY FASÁDY SVĚTLE ŽLUTÁ
očištěno, vyspraveno a ponecháno jako podklad pro Etics, pokud ve výkrese není stanoveno jinak

ŘÍMSA NADOKENNÍ, PODOKENNÍ A STŘEŠNÍ ŽLUTÁ
podokenní a nadokenní odstraněna zcela včetně měděného oplechování, střešní pouze zkrácena

STÁVAJÍCÍ STŘECHA ČERVENÁ
krytina bobrovka sitě červená, oplechování měděné, demontáž určené části

REŽNÉ ZDIVO ODSTÍN ŠAMOT
pravděpodobně šamotové cihly, šedá spárovací hmota

LEGENDA MATERIÁLŮ NOVÝCH

PRVKY PSV
okna dřevěná s izolačním zasklením a subtilním profilem křídla nebo okna špaletová jako repliky oken původních, dále okna hliníková s předsazeným průmyslovým zasklením čirým drátosklem nebo okna hliníková přiznaná - dle polohy v objektu a tabulek, včetně vnějšího, vnitřního parapetu a zednického začištění

VĚTRACÍ ŽALUZIE VZT V BARVĚ FASÁDY
vykázané v projektové části VZT, opatřeno barvou v RAL dle barvy navazující fasády

KONTAKTNÍ ZATEPLENÍ POHLED Z BOKU
doplnění zateplení či nadezdívek v bočním pohledu, přidáno ke stávající konstrukci

KONTAKTNÍ ZATEPLENÍ ČLENENÍ PLOCH
vymezení plochy s danou skladbou zateplení opatřená indexem a plochou, zahrnuje i plochu říms, nutno odpočítat

POZNÁMKY K POHLEDŮM

DEFINITIVNÍ BAREVNOST FASÁD BUDE ODSOUHLASENA V RÁMCI REALIZACE NA VZORCÍCH APLIKOVANÝCH NA FASÁDU.
DETAILY JSOU SMĚRNÉ A PRO DANOU POZICI PLATÍ S OHLEDEM NA OSTATNÍ SOUVISLOSTI.
SKLADBY JSOU UVEDENY SPOLEČNĚ S DETAILY V SAMOSTATNÉM DOKUMENTU STAVEBNÍ ČÁSTI.
POLOHA JEDNOTLIVÝCH PRVKŮ PSV JE PATRNÁ Z PŮDORYSŮ STAVEBNÍ ČÁSTI.

POZNÁMKY

VEŠKERÉ PRÁCE PROVÁDĚT DLE PLATNÝCH ČSN A TECHNOLOGICKÝCH PRAVIDEL ZA DODRŽENÍ PRAVIDEL BEZPEČNOSTI PRÁCE A OCHRANY ZDRAVÍ PŘI PRÁCI
POKUD DOJDE PŘI PROVÁDĚNÍ PRACÍ K NEJASNOSTEM, ČI NEPŘEDVÍDATELNÝM OKOLNOSTEM, JE NUTNÉ PŘIZVAT PROJEKTANTA K POSOUZENÍ, RESP. UPŘESNĚNÍ POSTUPU PRACÍ
PŘI PROVÁDĚNÍ PRACÍ JE NUTNÉ ZOHLEDNIT STAVEBNÍ ÚPRAVY PROFESÍ.
PŮVODNÍ SKLADBY A ROZMĚRY KONSTUKCÍ JSOU PŘEVZATY Z PROJEKTOVÉ DOKUMENTACE PROVOZOVATELE A JSOU RÁMCOVĚ OVĚŘENY.

SCHÉMA ŠKOLY

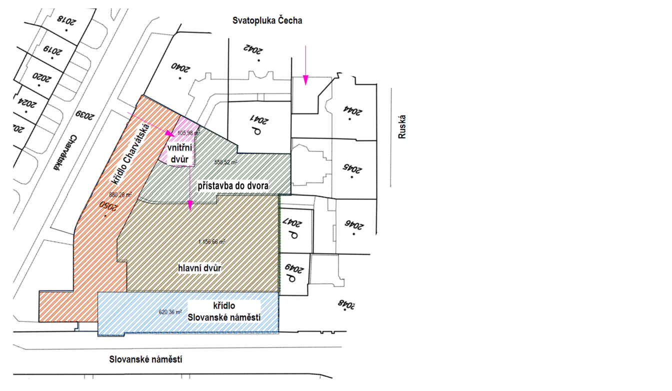

±0,000 =REL

PROJEKT - SERVIS Ing.Stojan STAVEBNÍ PROJEKCE

INVESTOR	Gymnázium Brno Slovanské náměstí 7, Brno			KONTROLOVAL	Ing. Stojan Z.
				ODP.PROJEKTANT	Ing. Stojan Z.
MÍSTO STAVBY	Slovanské náměstí 7, Brno	OKRES	Brno - Královo Pole	VYPRACOVAL	Ing. Marek T.
STAVBA	Realizace energeticky úsporných opatření Gymnázium Brno, Slovanské nám. 7, Brno			ZAKÁZKOVÉ ČÍSLO	540-14TP
				STUP.DOKUMENTACE	DPS
				DATUM – FORMÁT	02.2016
				MERÍTKO VÝKRESU	1:50, 1:100
OBJEKT	Stavební část			ČÁST DOKUMENTACE	C.PRÍLOHY
VÝKRES	Uliční fasády nový stav			stavební	23