



STÁVAJÍCÍ STAV 1:50


PŮDORYS

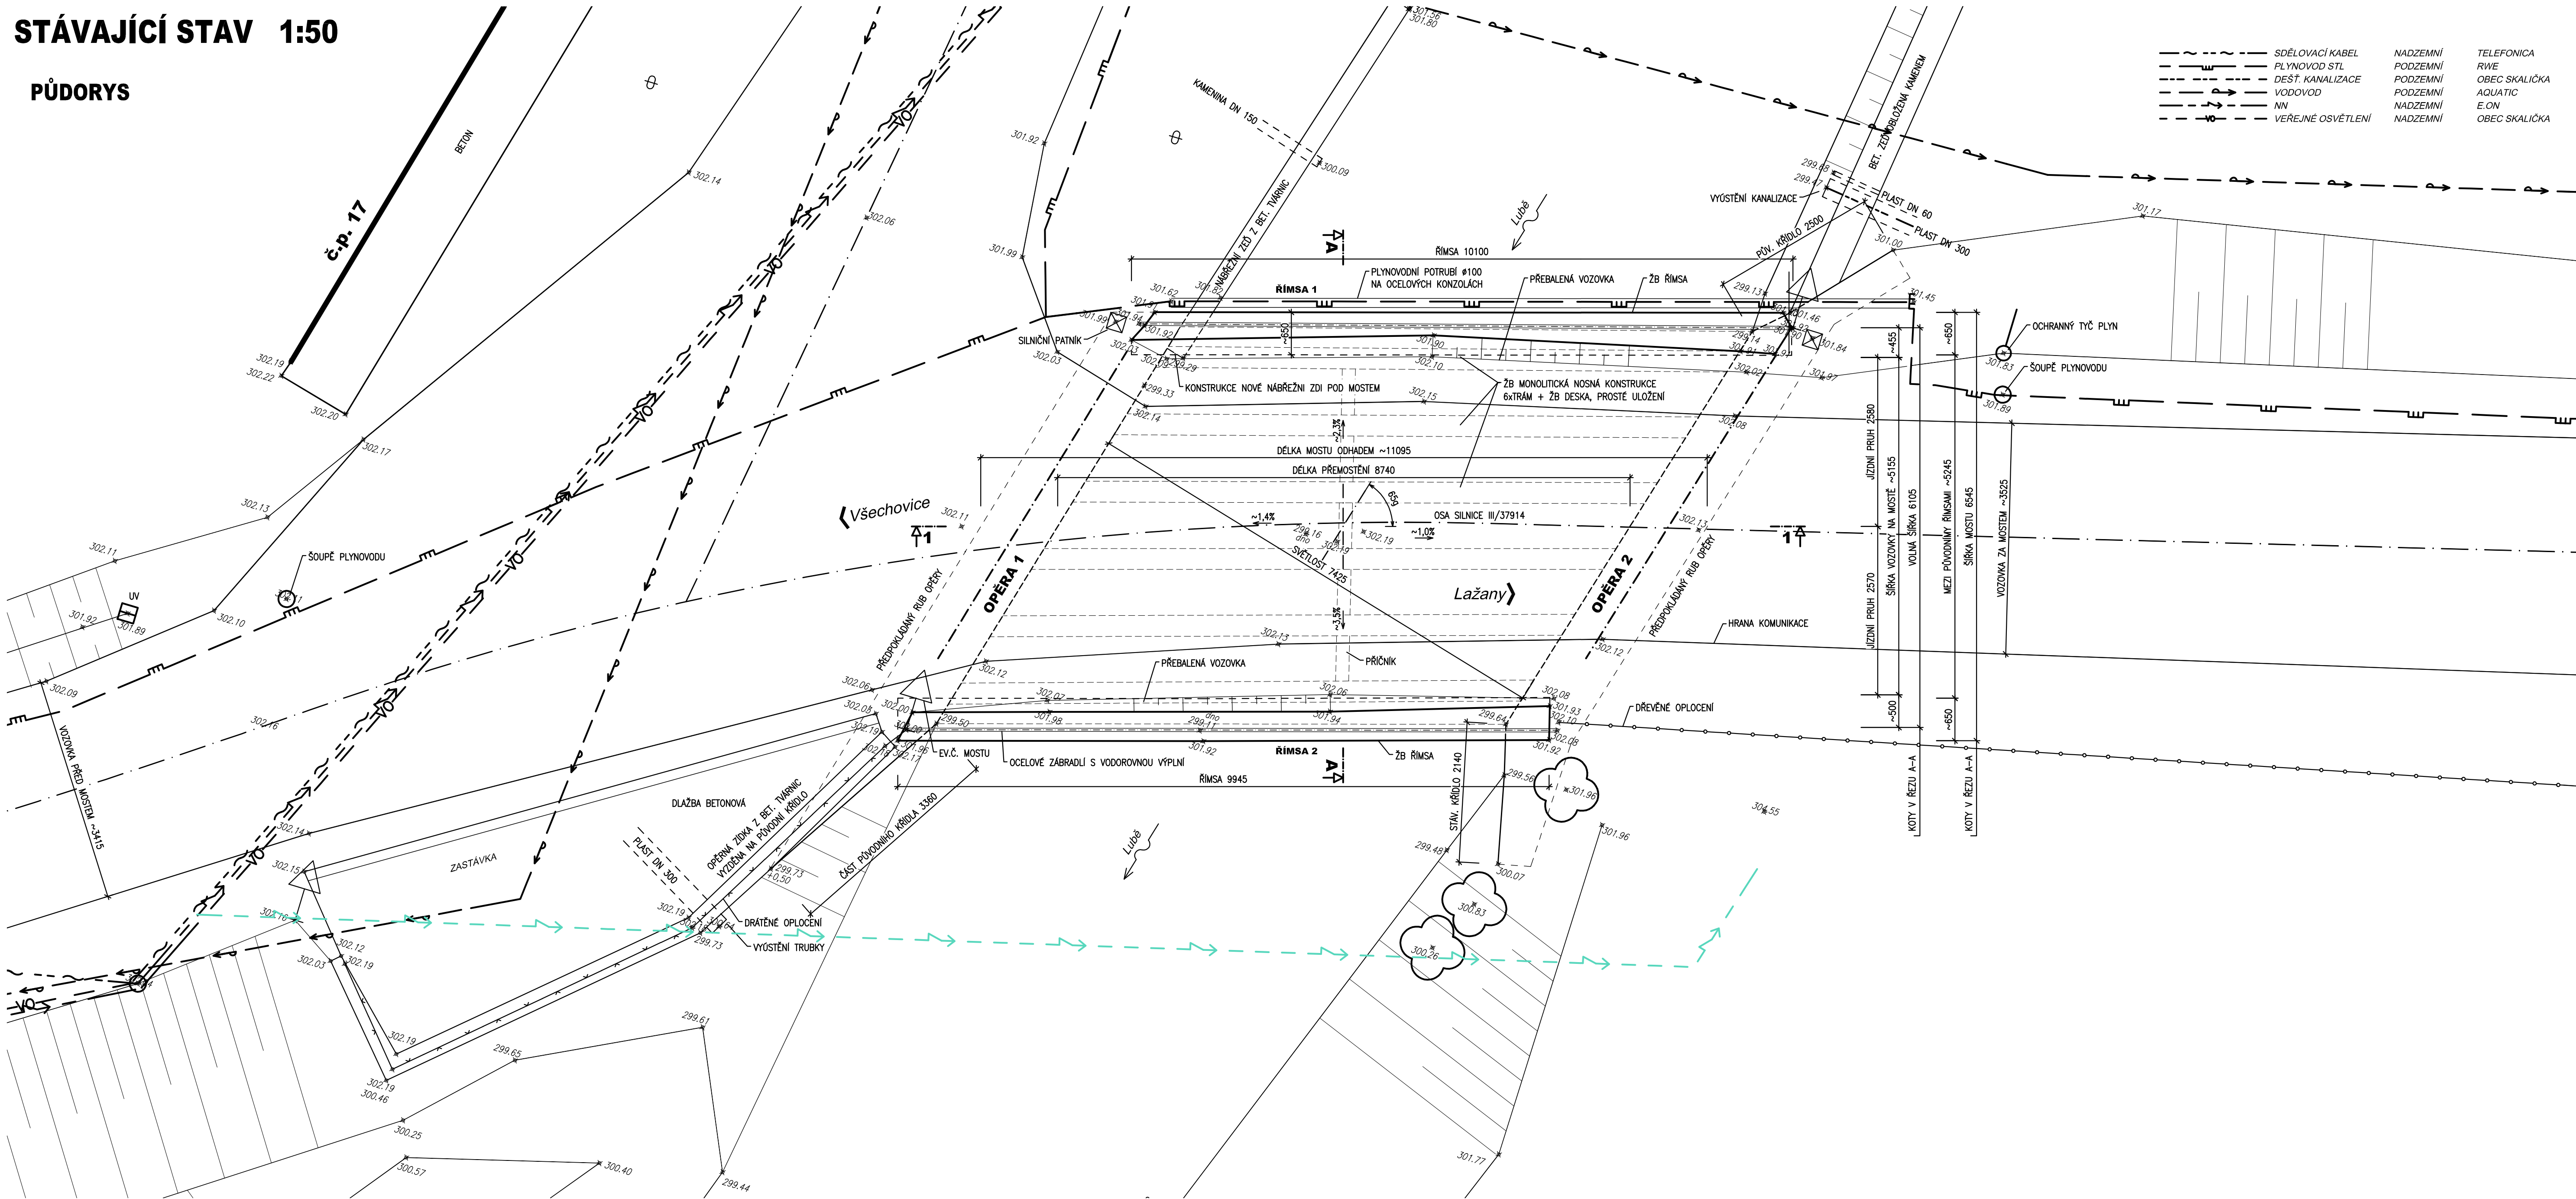

PŘÍČNÝ ŘEZ A - A

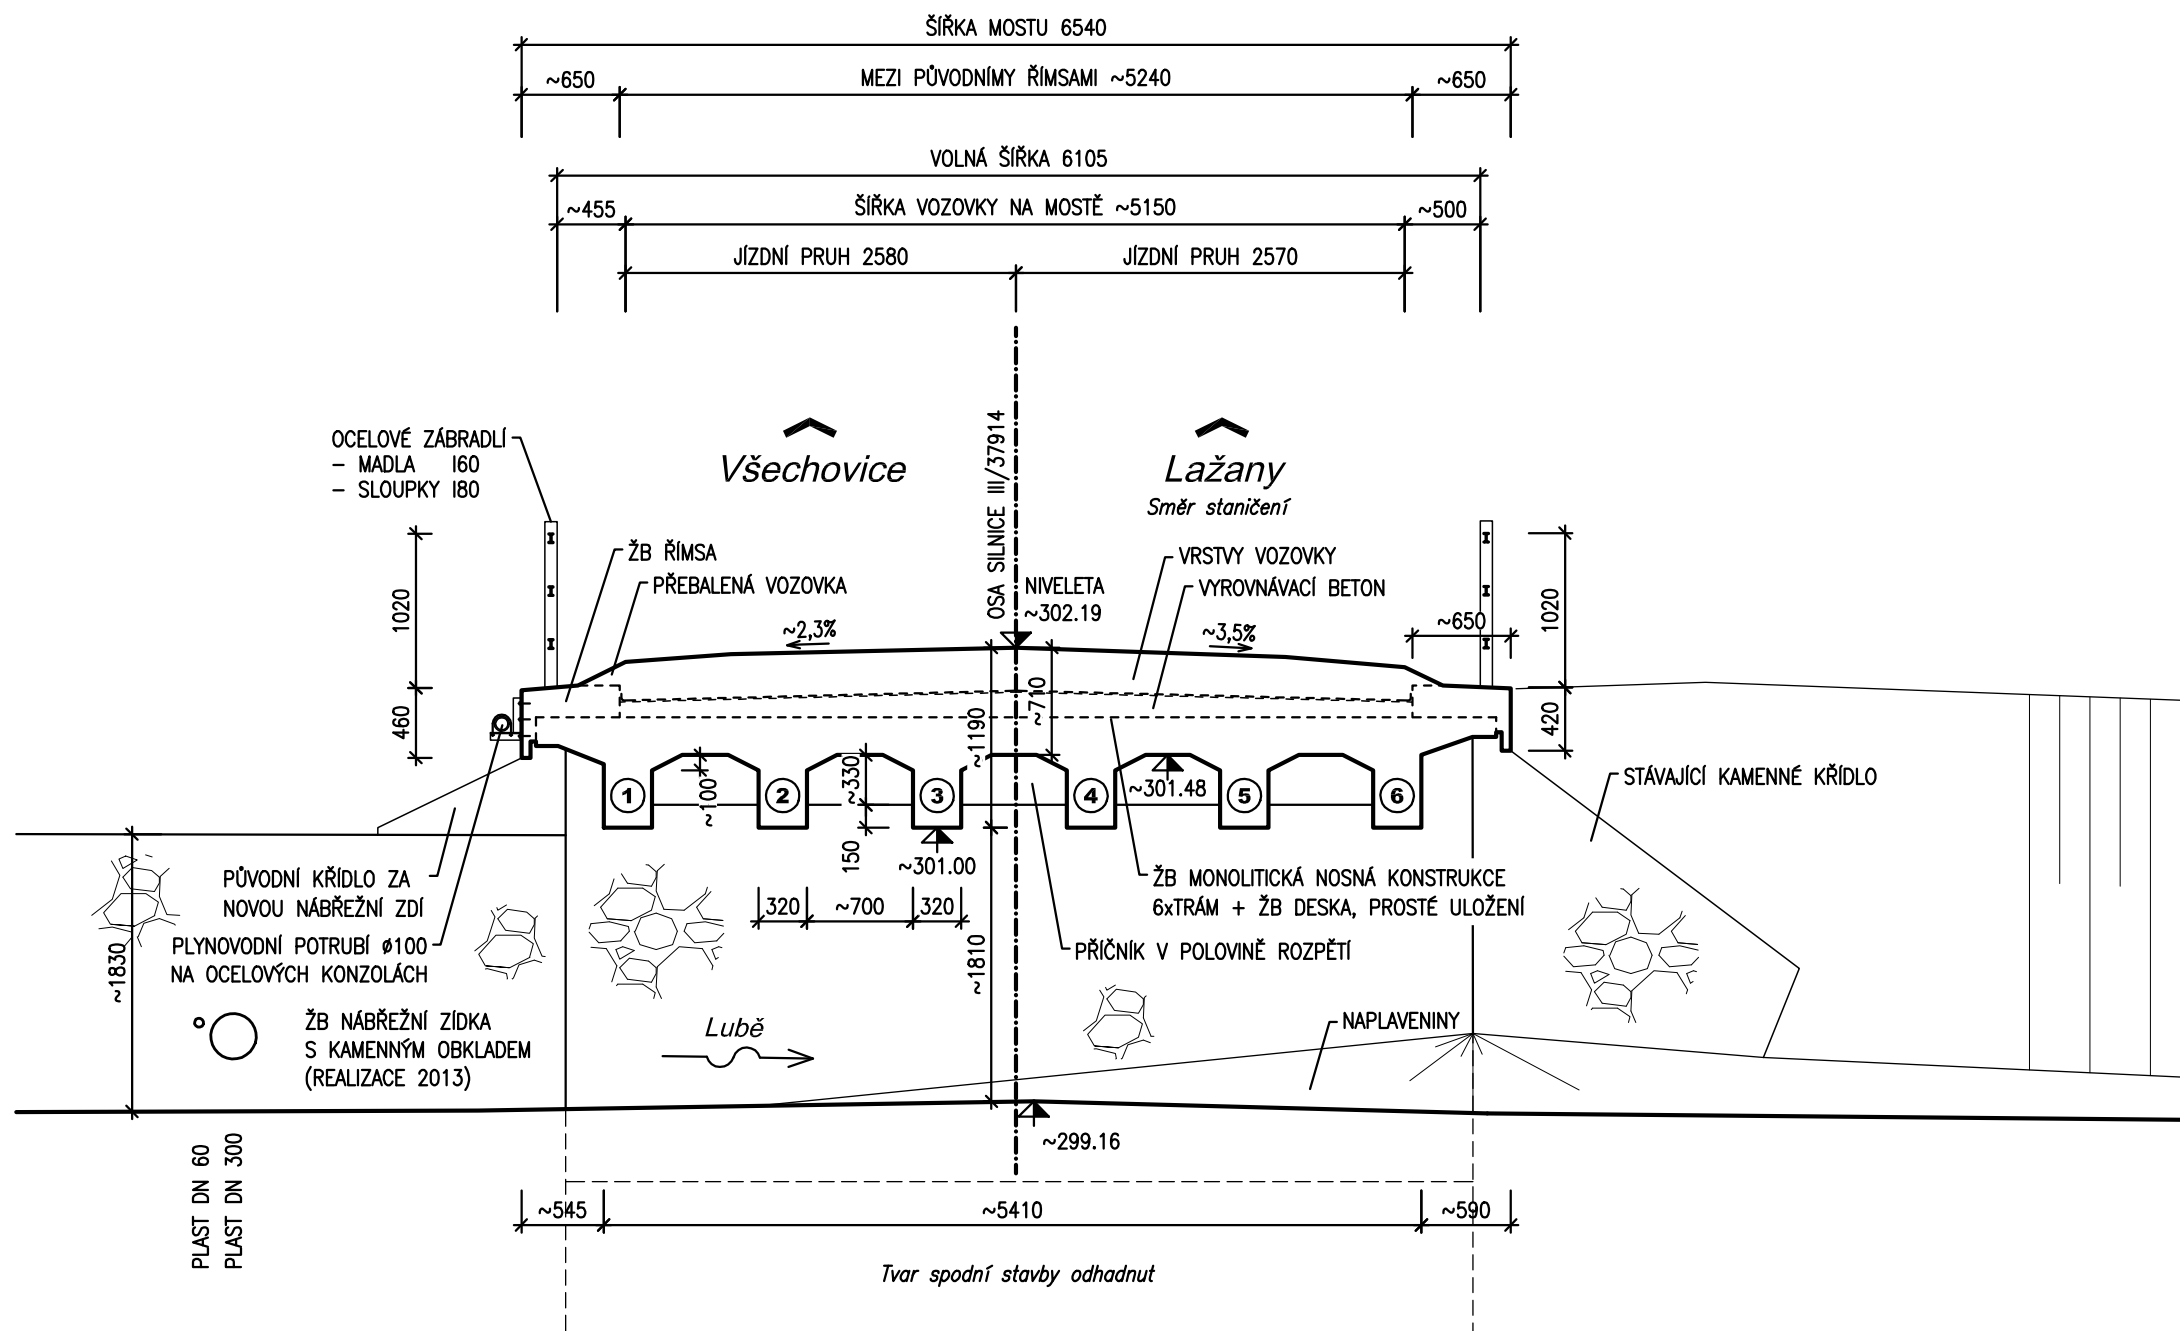

PODÉLNÝ ŘEZ 1 - 1

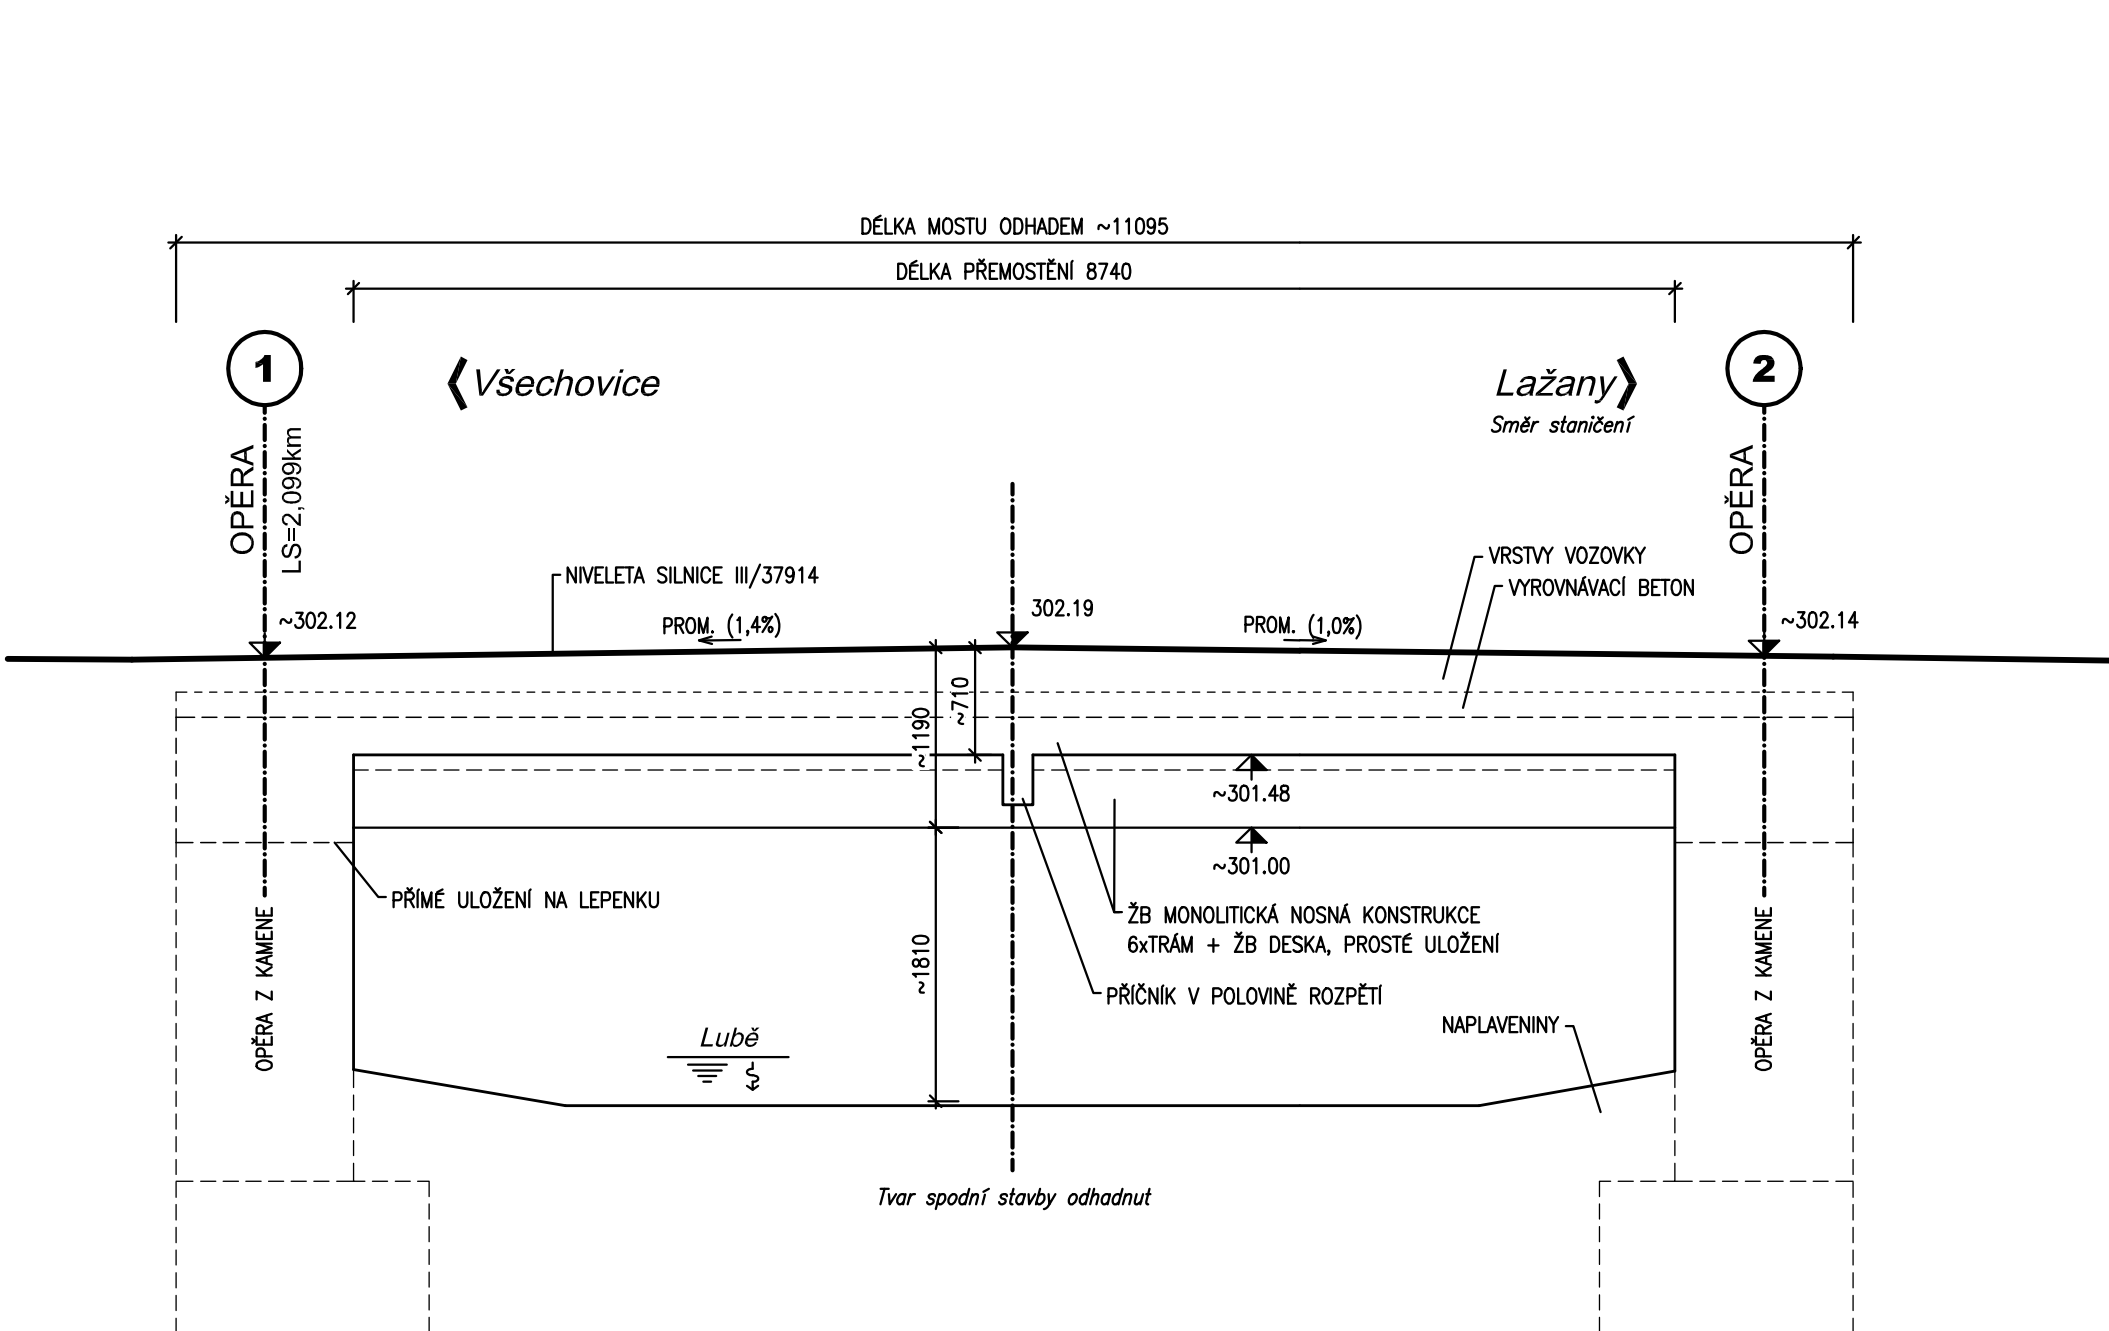

C

DSP

AKCE:		OPRAVA MOSTŮ	
		152-037, 152-037a, 37914-2, 37914-3	
OBJEDNATEL		Správa a údržba silnic Jihomoravského kraje	
		příspěvková organizace kraje	
		oblast Brno, Ořechovská 35, 619 64 Brno	
HLAVNÍ PROJEKTANT		PK OSSENDORF s.r.o.	
		PROJEKTOVÁ KANCELÁŘ DOPRAVNÍCH STAVEB	
		Tomáškova 1, 602 00 BRNO www.pk-ossendorf.cz	
		tel: 543 516 526 fax: 543 516 528 info@pk-ossendorf.cz	
HLAVNÍ INŽ. PROJEKTU		ING. OSSENDORF	
VEDOUČÍ PROJEKTANT		ING. ŘEŘUCHA	
		ČÍSLO ZAKÁZKY	2013-077
SOUBŘADNÝ SYSTÉM: S-JTSK		VÝŠKOVÝ SYSTÉM: BPV	
PODZĚLOVATEL		PK OSSENDORF s.r.o.	
VEDOUČÍ PROJEKTANT		ZODP. PROJEKTANT	VYPRACOVAL
ING. ŘEŘUCHA		ING. ŘEŘUCHA	ING. ČECHÁČEK
		ING. REŘUCHOVÁ	ING. REŘUCHOVÁ
KRAJ		JIHO-MORAVSKÝ	KÚ: SKALIČKA U TÍŠNOVA
OBSAH		OPRAVA MOSTU ev.č. 37914-3	
		SO 204 Oprava mostu ev.č. 37914-3	
		STÁVAJÍCÍ STAV	
PŘÍLOHA PD		ČÍSLO PŘÍLOHY	
		02	