


PŮDORYS VYBAVENÍ INTERIÉRŮ

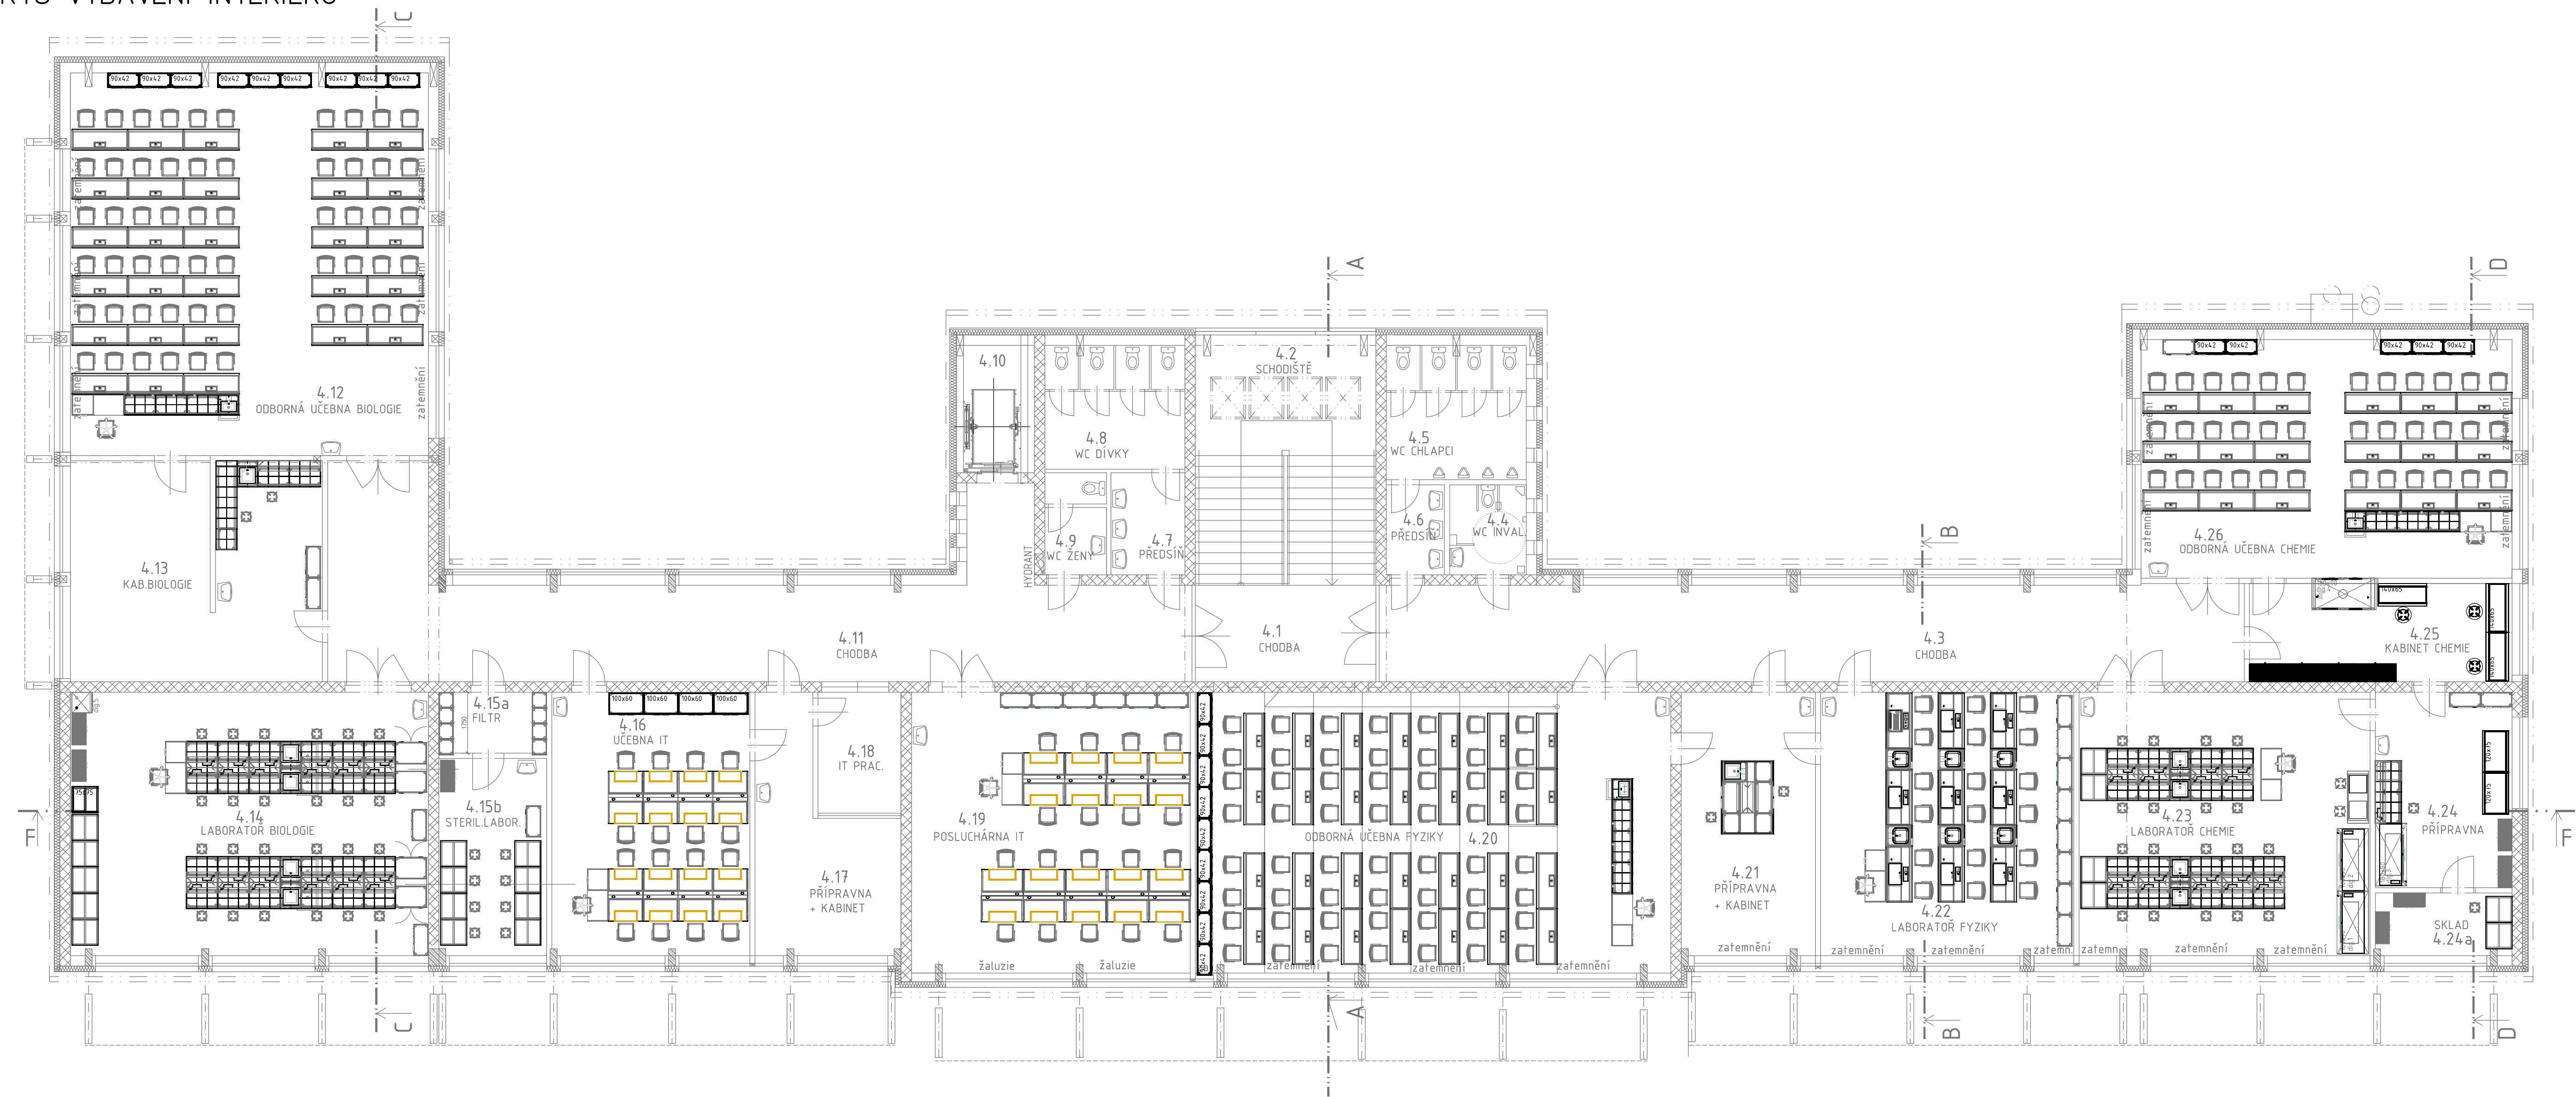

AXONOMETRIE VYBAVENÍ INTERIÉRŮ

