


S0133 - Silniční odvodnění

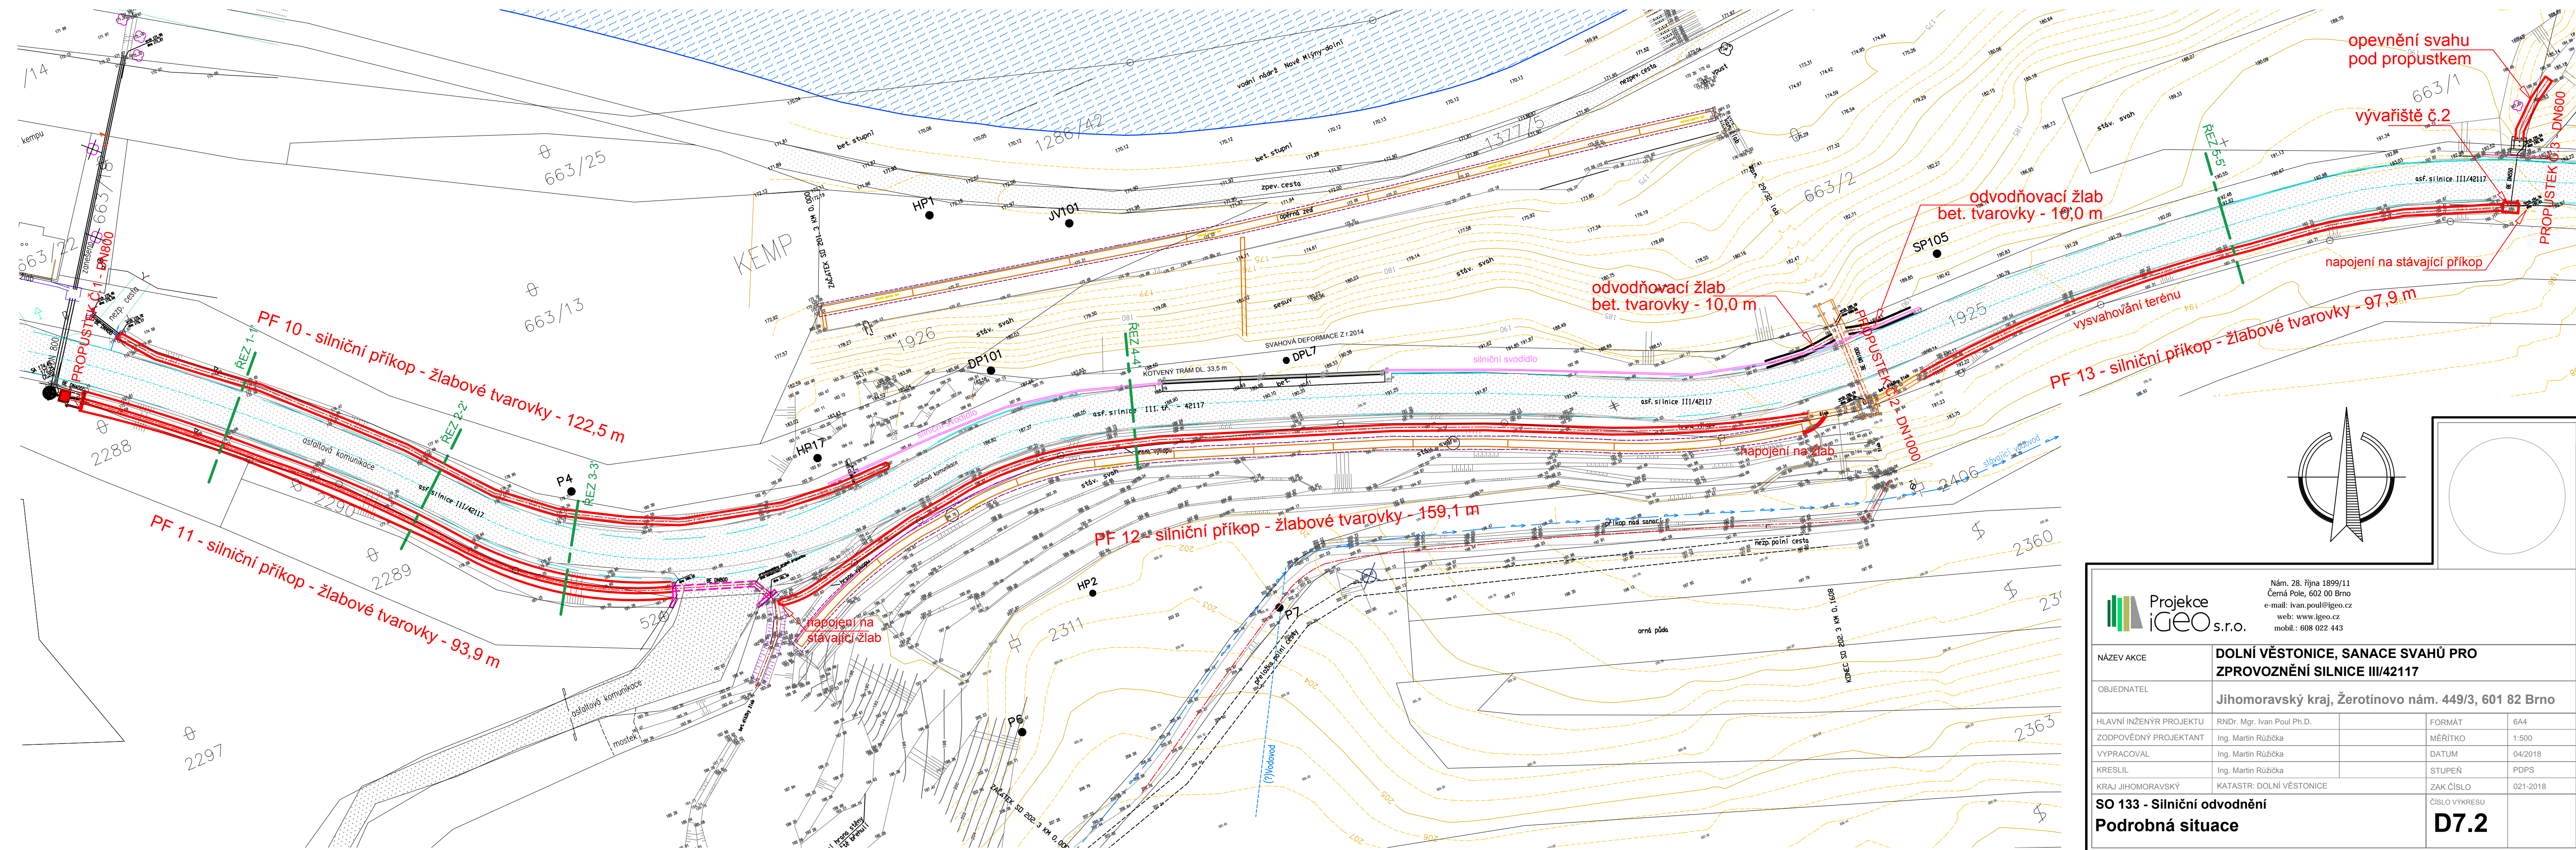

 <div> <div>Projektce</div> <div>iGEO s.r.o.</div> </div>		Čím. 28. října 1899/11 Černá Pole, 602 00 Brno e-mail: ivan.poul@igeo.cz web: www.igeo.cz mobil.: 608 022 443	
NÁZEV AKCE		DOLNÍ VĚSTONICE, SANACE SVAHŮ PRO ZPROVOZNĚNÍ SILNICE III/42117	
OBJEDNATEL		Jihomoravský kraj, Žerotínovo nám. 449/3, 601 82 Brno	
HLAVNÍ INŽENÝR PROJEKTU	RNDr. Mgr. Ivan Poul Ph.D.	FORMÁT	6A4
ZODPOVĚDNÝ PROJEKTANT	Ing. Martin Růžička	MĚŘÍTKO	1:500
VYPRACOVAL	Ing. Martin Růžička	DATUM	04/2018
KRESLIL	Ing. Martin Růžička	STUPEŇ	PDPS
KRAJ JIHMORAVSKÝ	KATASTR: DOLNÍ VĚSTONICE	ZAK.ČÍSLO	021-2018
SO 133 - Silniční odvodnění Podrobná situace		ČÍSLO VÝKRESU D7.2	