


C 7.1 DETAIL PROPUSTKU č.1
km 0.074

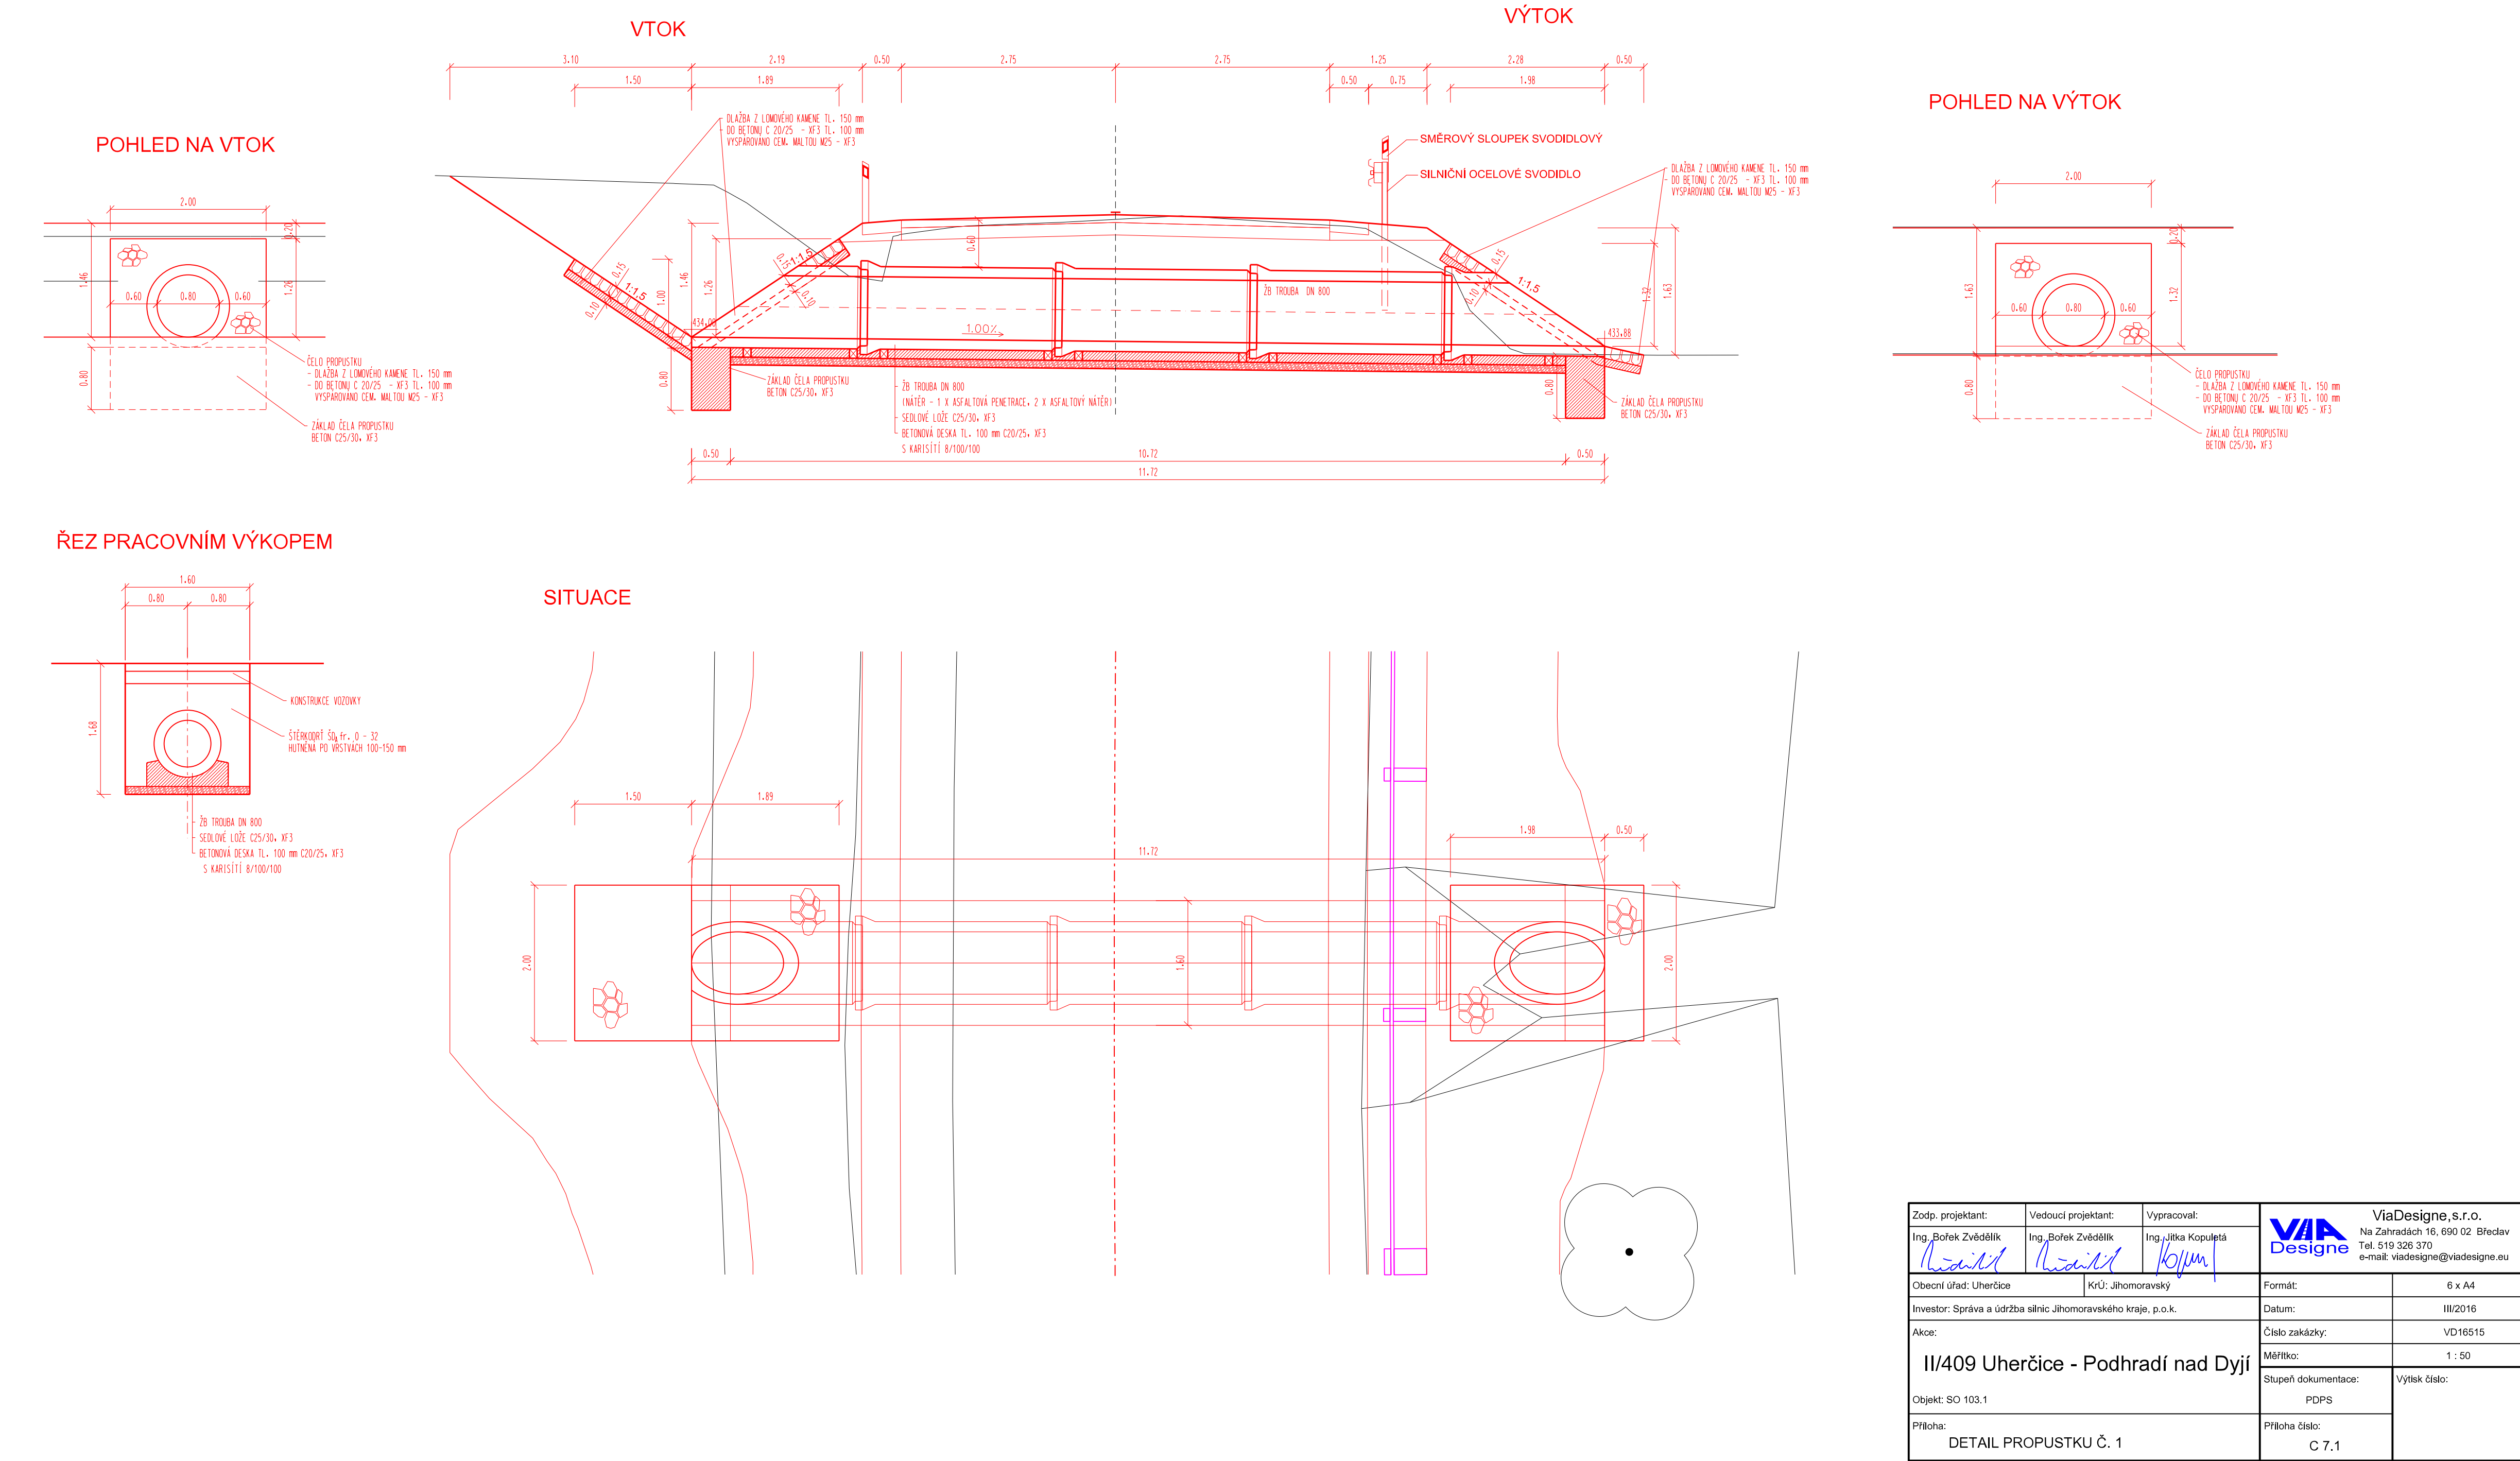

Zodp. projektant: Ing. Bořek Zvědělík <i>Bořek Zvědělík</i>	Vedoucí projektant: Ing. Bořek Zvědělík <i>Bořek Zvědělík</i>	Vypracoval: Ing. Jitka Kopuleťá <i>Kopuleťá</i>	ViaDesigne, s.r.o. Na Zahradách 16, 690 02 Břeclav Tel. 519 326 370 e-mail: viadesigne@viadesigne.eu	
Obecní úřad: Uherčice		KřÚ: Jihomoravský		Formát: 6 x A4
Investor: Správa a údržba silnic Jihomoravského kraje, p.o.k.			Datum: III/2016	
Akce: II/409 Uherčice - Podhradí nad Dyjí			Číslo zakázky: VD16515	Výtisk číslo:
Objekt: SO 103.1			Měřítko: 1 : 50	
Příloha:			Stupeň dokumentace: PDPS	
DETAIL PROPUSTKU Č. 1			Příloha číslo: C 7.1	