

KOORDINAČNÍ SITUACE STAVBY – II. ČÁST

M 1:500

POZNÁMKY:

- 1) V MÍSTĚ VŠECH SJEZDŮ BUDE VOZOVKA ODDĚLENA ZAPUŠTĚNÝM NÁJEZDOVÝM
- 2) NÁVAZNOST ZE ŠTĚRKODRTI, TL. 200 MM

LEGENDA PLOCH

- BETONOVÉ KONSTRUKCE
- OPEVNĚNÍ KAMENEM
- KAMENNÝ ROVNANINA
- KOMUNIKACE – NOVÉ SOUVRSTVÍ
- KOMUNIKACE – VÝMĚNA VRSTEV
- KRAJNICE
- NÁSYP
- ŠTĚRKODRT
- ZÁŘEZ

LEGENDA OSTATNÍ:



- OBVOD STAVENIŠTĚ
- PLOCHA ZAŘÍZENÍ STAVENIŠTĚ
- KACENÝ STROM S ČÍSLEM STROM

LEGENDA KATASTRU:

- HRANICE PARCEL DLE KN
- HRANICE KATASR. OZEMÍ
- SLUČKOVÉ ČÁRY
- ČÍSLA STAVEBNÍ PARCELY DLE KN
- MAJITEL PARCELY (ZKRÁCENĚ)

LEGENDA INŽENÝRSKÝCH SÍTÍ:

- STÁV. PODZ. KABEL CETIN optický, provozovaný, zaměřený
- STÁV. PODZEMNÍ KABEL CETIN neprovozovaný
- Chráníčka
- STÁV. NADZ. VEDENÍ VN
- STÁV. NADZ. VEDENÍ VVN
- NADZ. OPTICKÝ ZÁVĚSNÝ KABEL
- NADZ. METAL. SDĚLOVACÍ VEDENÍ
- ITSELF PODZEM. OPTICKÉ VEDENÍ
- GASNET PODZEMNÍ VYSOKOTLAKÝ PLYNOVOD

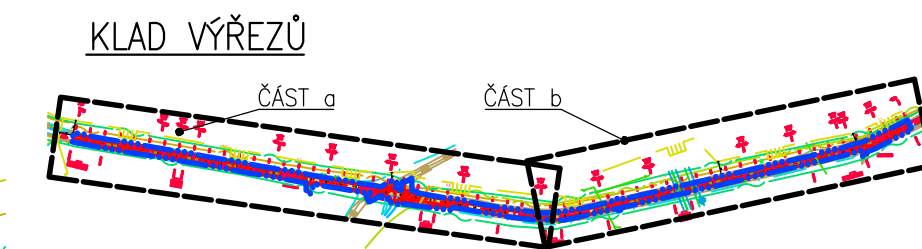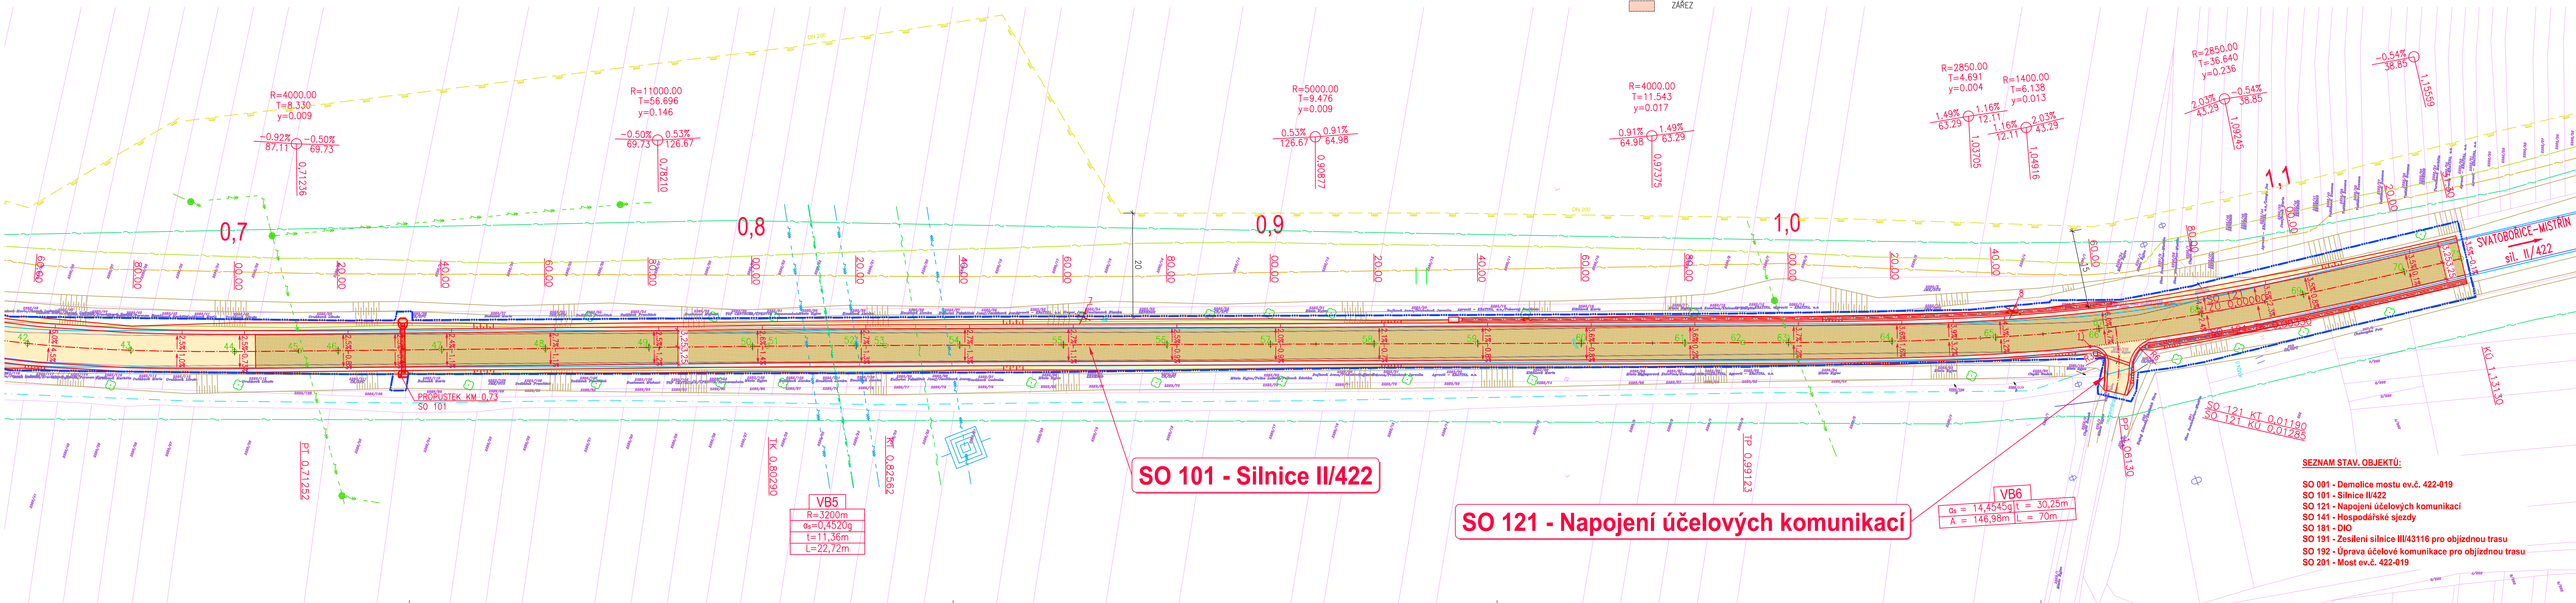

Duševní a průmyslové vlastnictví
PIS PECHAL, s.r.o.
Veškerá práva vyhrazena
Postoupení třetím osobám není dovoleno

ZMĚNA	DATUM	PROVEDL	PODPIS
HIP	ZOD. PROJEKTANT	VYPRACOVAL	KONTROLOVAL
ING. JAN KRAKOVÍČ	ING. JAN KRAKOVÍČ	BC ANNA KORTOVÁ	ING. ANTONIN PECHAL, CSc.
OBJEDNATEL	Správa a údržba silnic Jihomoravského kraje příspěvková organizace kraje		
STAVBA	II/422 Kyjov-Svatobořice-Mistřín		
ČÁST	B. SOUHRNNÉ ŘEŠENÍ STAVBY		
OBJEKT	KOORDINAČNÍ SITUACE STAVBY – II. ČÁST		
DATUM	KVĚTEN 2017	KRAJ	JIHOMORAVSKÝ
STUPEŇ	DSP/PDPS	OKRES	HODONÍN
ČÍS.ZAK.	P2/001/27	OBEC	KYJOV-SVATOBŮŘICE-MISTŘÍN
MĚŘÍTKO	1:500	FORMÁT	6x44
ČÍS.PŘÍLOHY		ČÍS.PARÉ	
			02b