



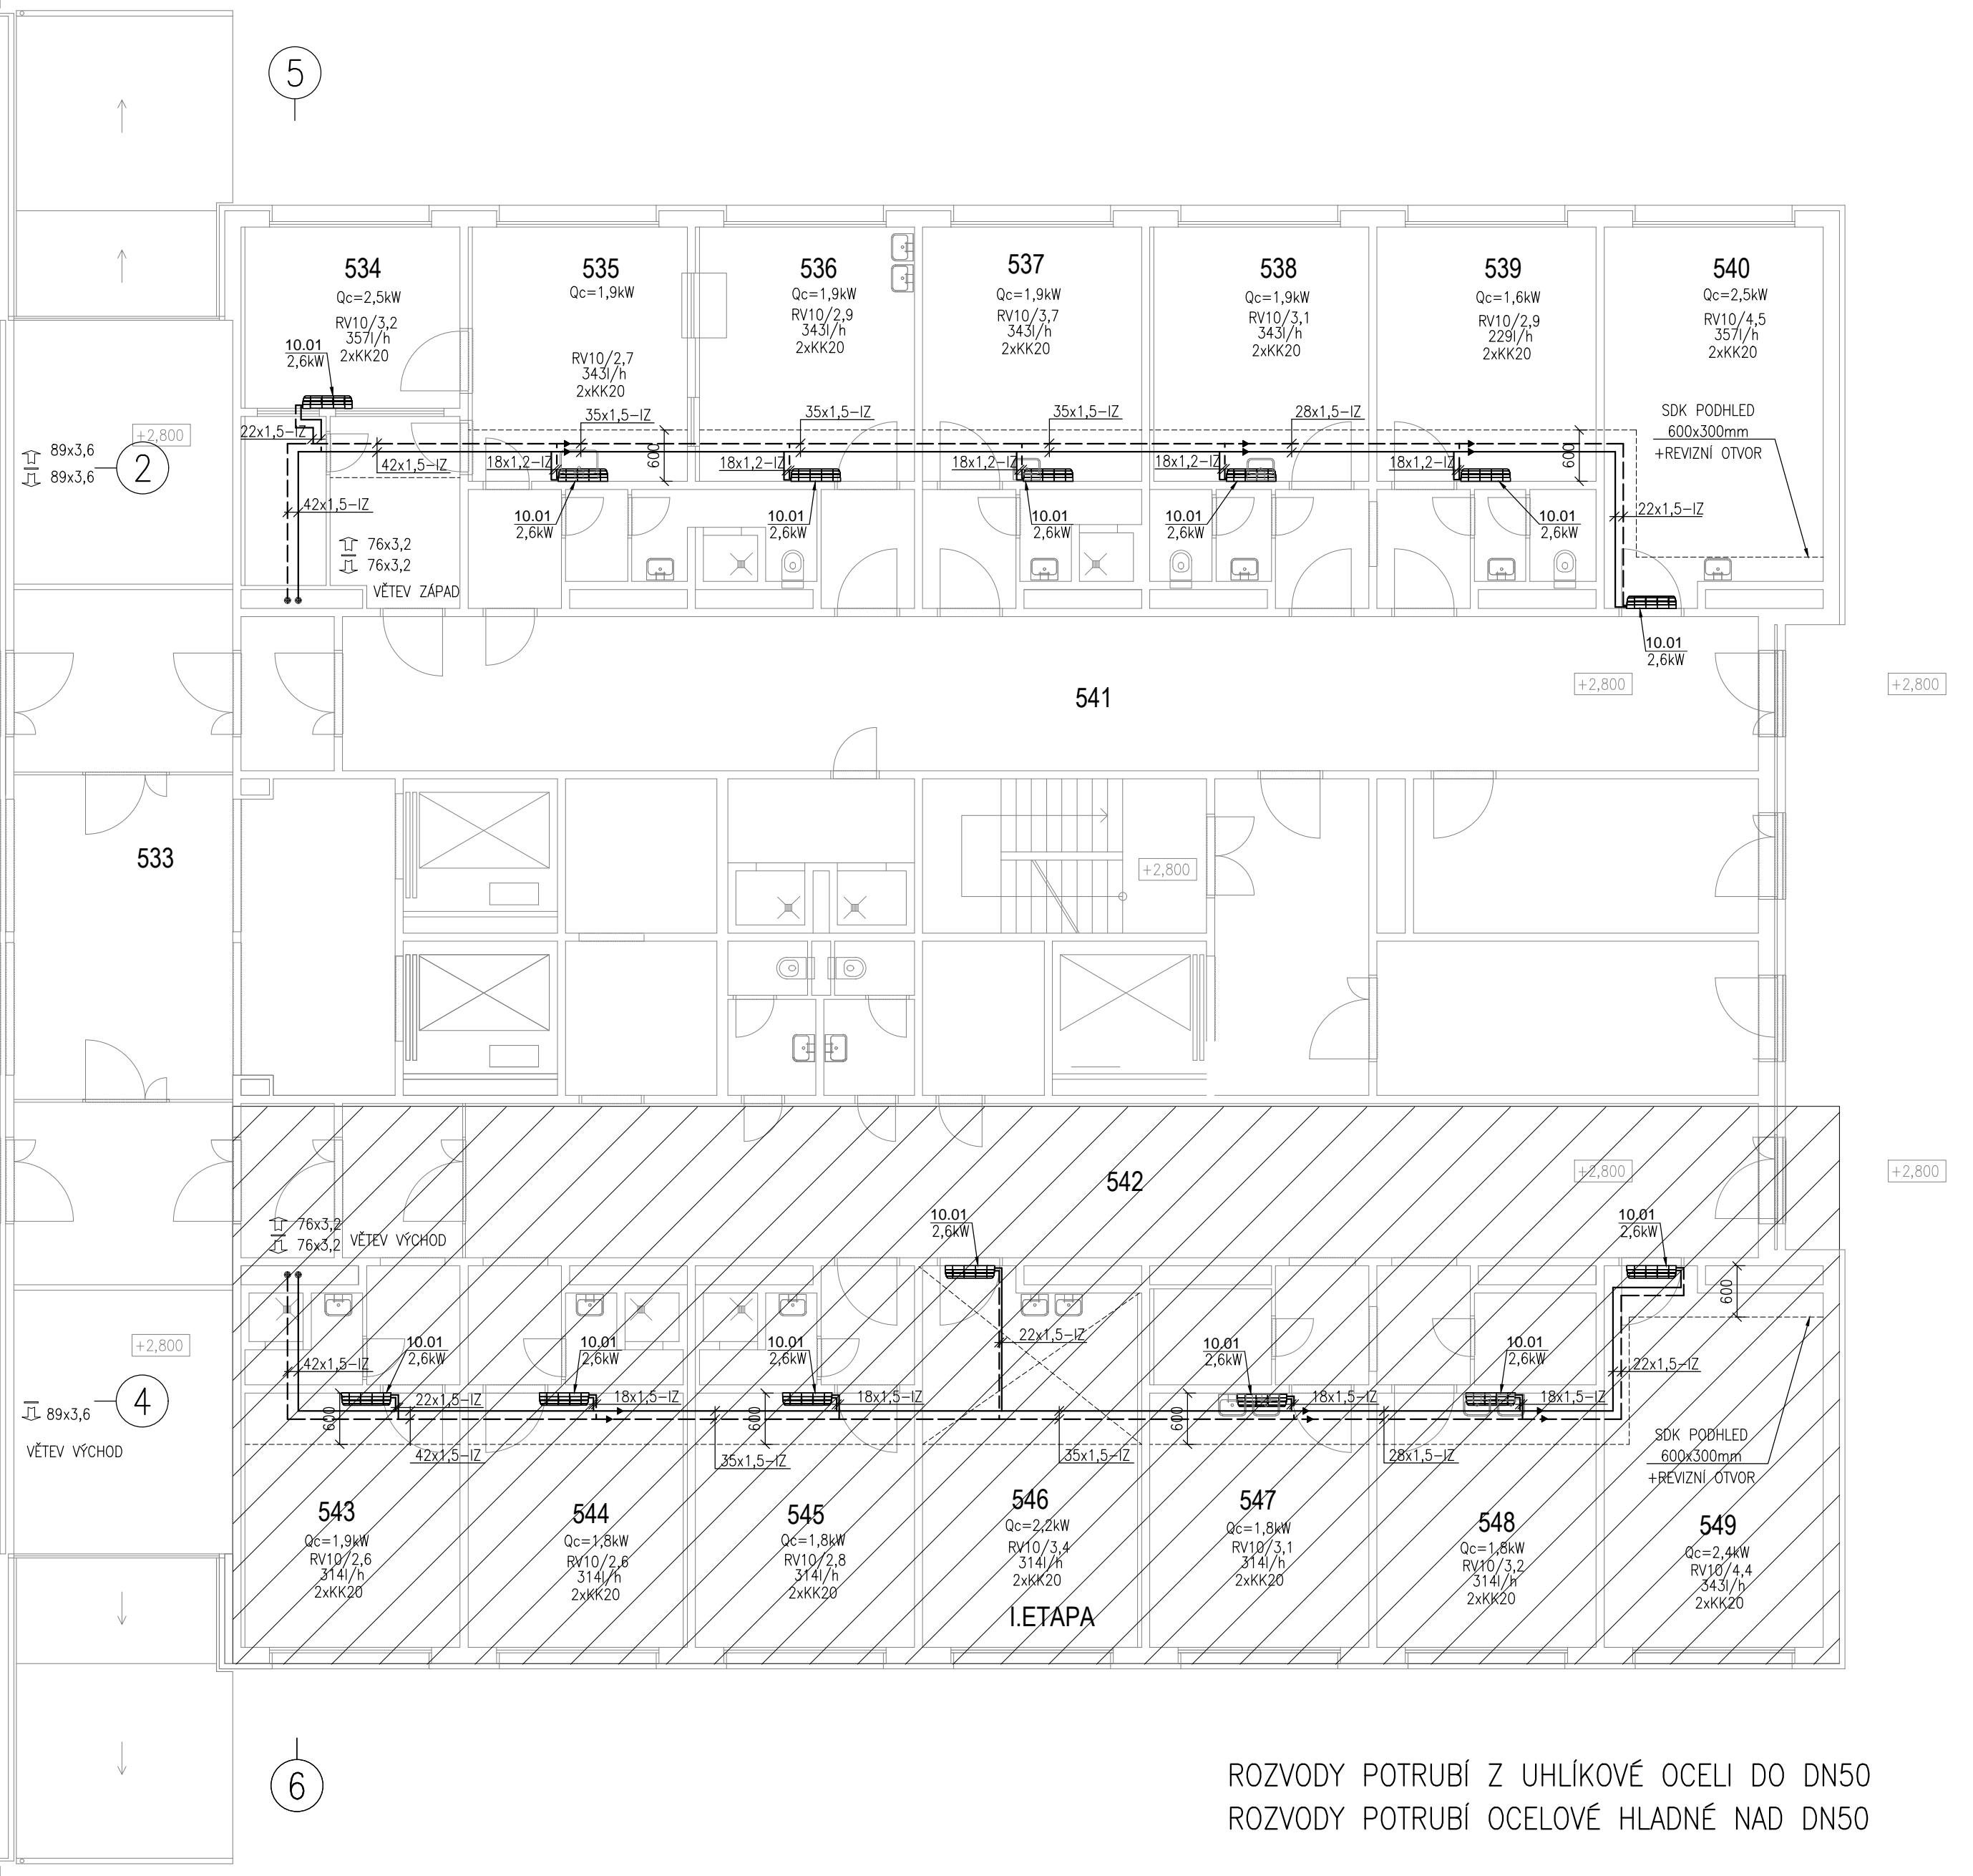

Lůžková část



Komplementární část

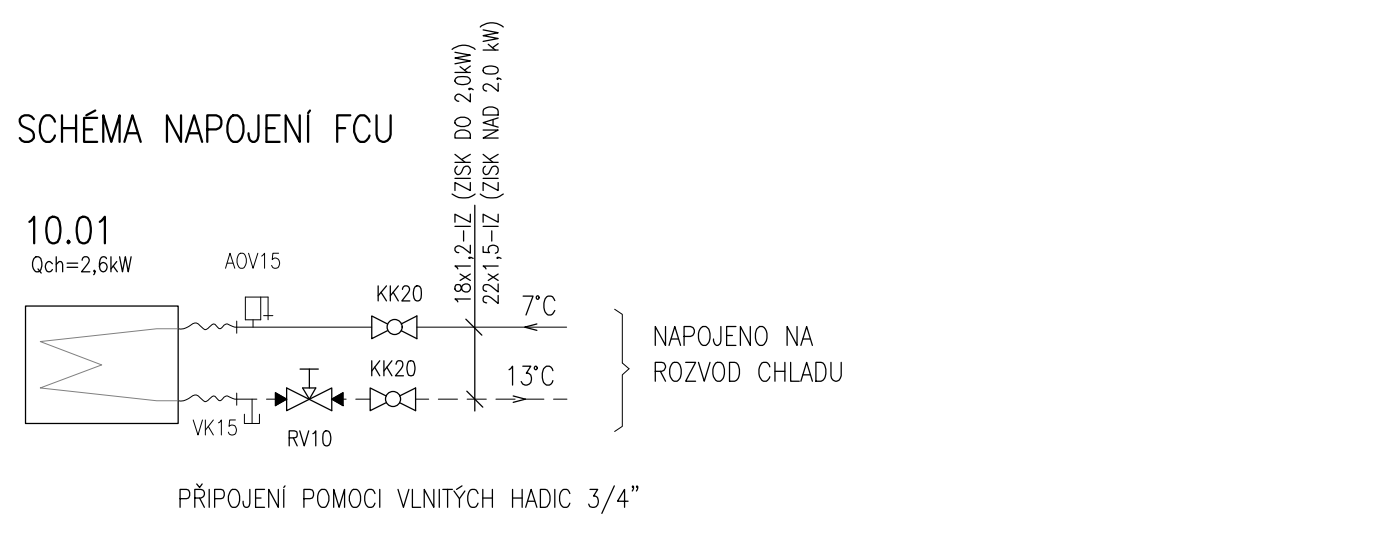

LEGENDA ARMATUR

AOV	AUTOMATICKÝ ODVZDUŠŇOVACÍ VENTIL
F	FILTR ZÁVITOVÝ
F	FILTR PŘÍRUBOVÝ
RV	REGULAČNÍ ARMATURA
KK	KULOVÝ KOHOUT ZÁVITOVÝ
UK	UZAVÍRACÍ KLAPKA MEZIPŘÍRUBOVÁ
VK	VÝPOUŠTĚCÍ KULOVÝ KOHOUT
ZK	ZPĚTNÁ KLAPKA PŘÍRUBOVÁ
ZK	ZPĚTNÁ KLAPKA ZÁVITOVÁ
II-III	ELEKTRONICKÉ OBĚHOVÉ ČERPADLO S FM
⊙	TEPLOMĚR 0-120°C
⊙	TLAKOMĚR SE SPODNÍM PŘÍPOJ., (ROZSAH)
⊙	VČ. KONDENZAČNÍ SMÝČKY A TLAK. KOHOUTU
⊙	POJISTNÝ VENTIL

SCHEMA

KLIENT:	NEMOCNICE BŘECLAV příspěvková organizace U Nemocnice 1, 690 74 Břeclav, IČ: 00390780	AUTORIZACE:
GENERÁLNÍ DODAVATEL:	ENBRA, a.s. Popůvky 404 664 41 Troubsko, IČ: 44015844	ENBRA
SUB DODAVATEL:		ČÍSLO PARÉ:
NÁZEV AKCE:	NEMOCNICE BŘECLAV NÁVRH SYSTÉMU CHLAZENÍ - PAVILON A	
STAVEBNÍ OBJEKT:	01 PAVILON A	ZODPOVĚDNÝ PROJEKTANT:
PROJEKTANT:	Jiří Bielik	Ing. Lenka Marková
PROFESÍ:	D.1.01.2 Chlazení	MĚŘÍTKO:
STUPEŇ PD:	DVZ	DATUM:
10/2018		
OBSAH:	PŮDORYS 5.NP	ČÍSLO VÝKRESU:
		D.1.01.2.105 00