

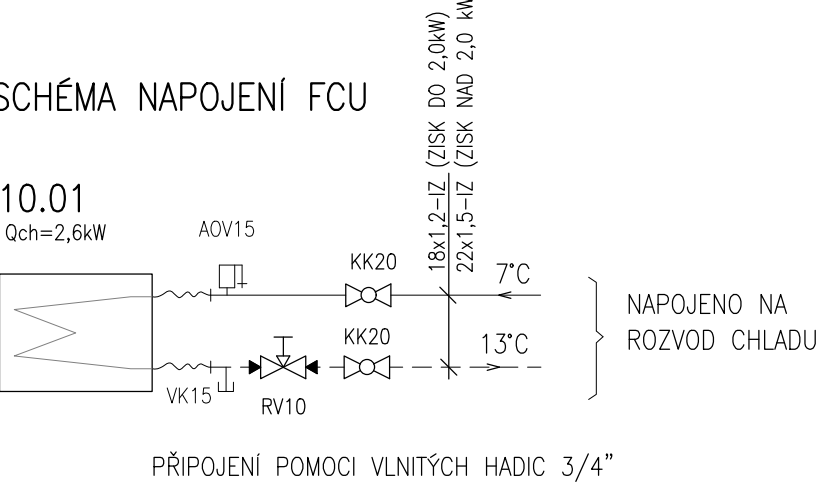


6.N.P. - pavilon A

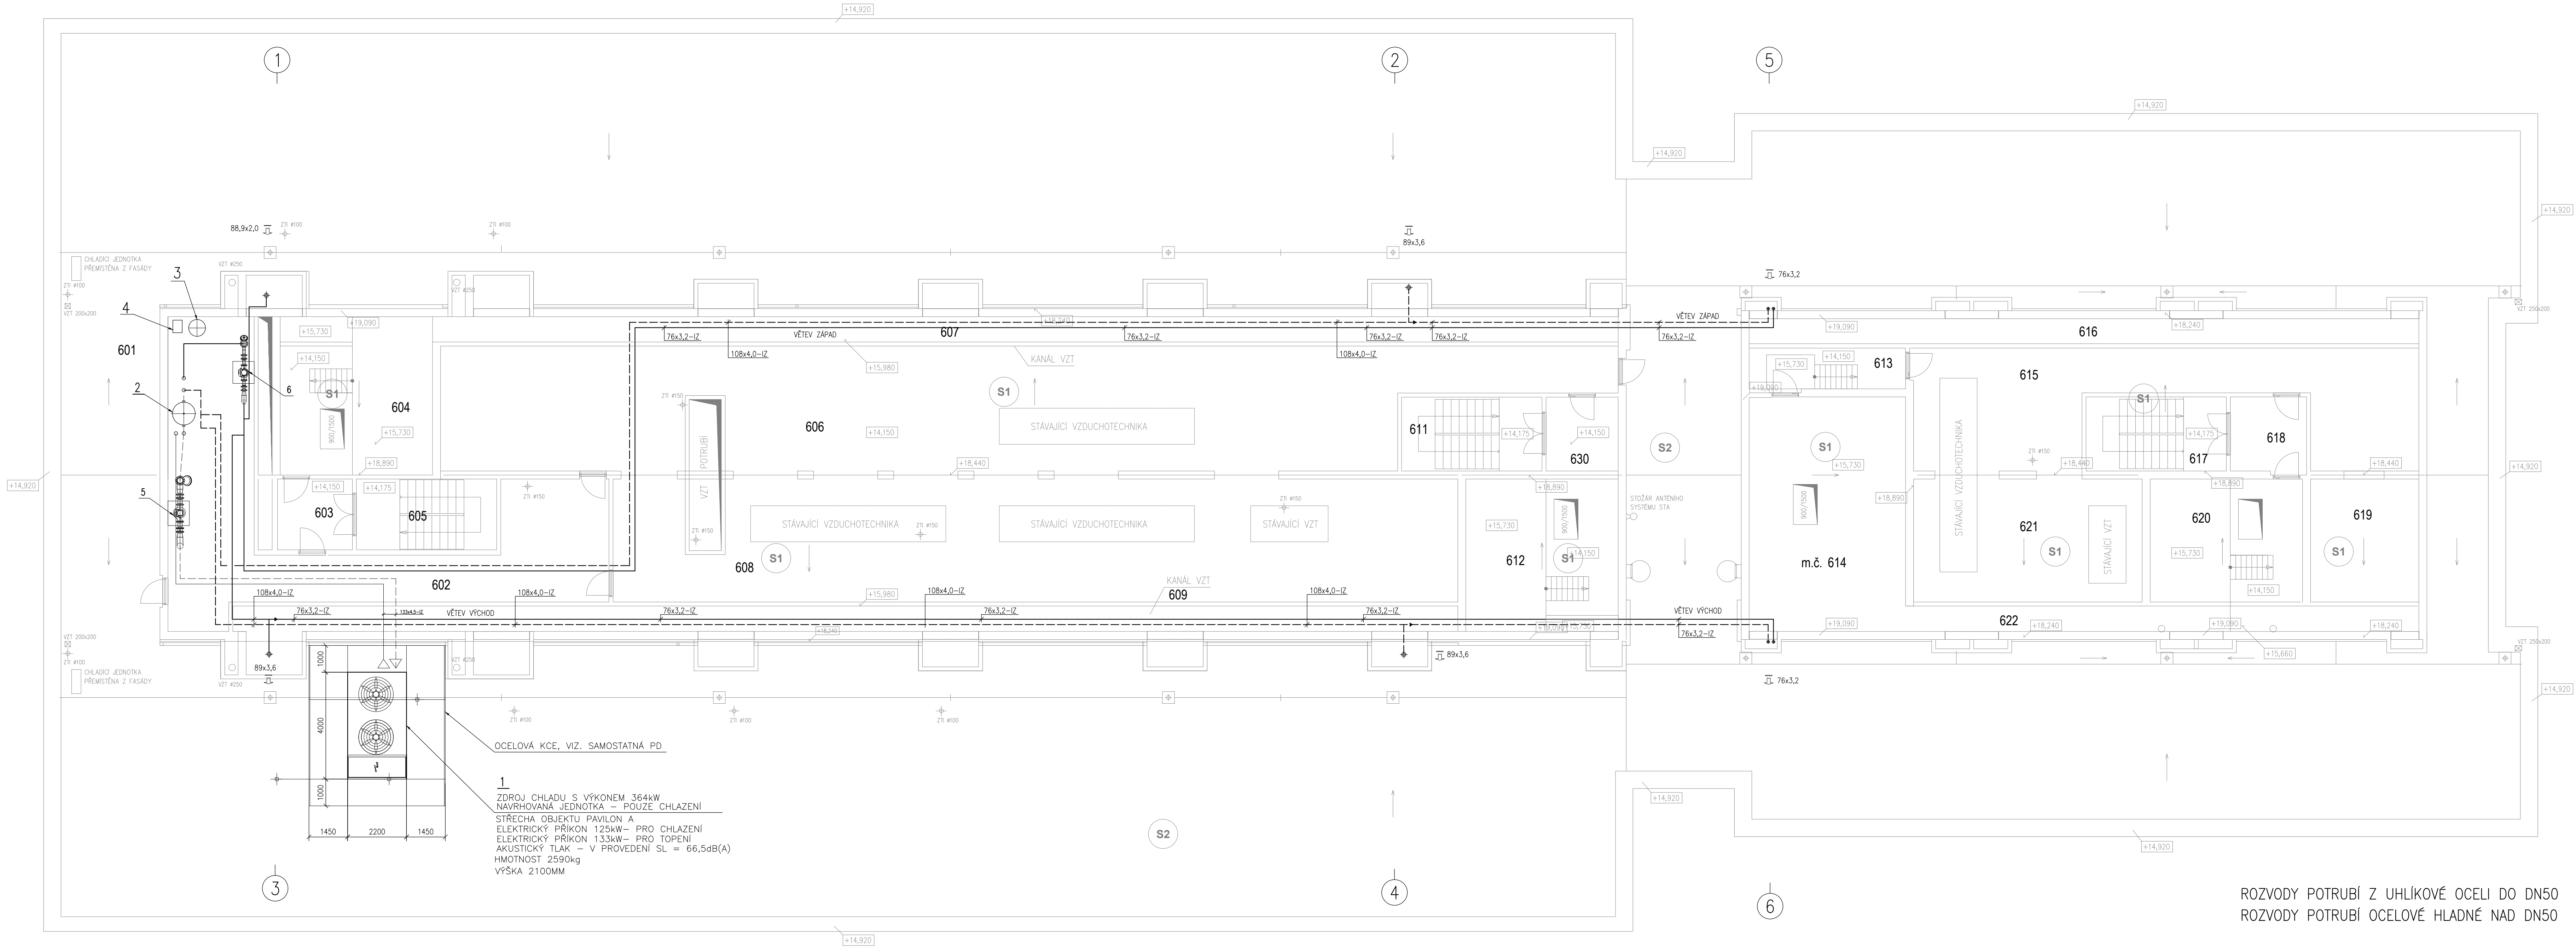

- LEGENDA ARMATUR
- AOV AUTOMATICKÝ ODVZDUŠŇOVACÍ VENTIL
 - F FILTR ZÁVITOVÝ
 - F FILTR PŘÍRUBOVÝ
 - RV REGULAČNÍ ARMATURA
 - KK KULOVÝ KOHOUT ZÁVITOVÝ
 - UK UZAVÍRACÍ KLAPEK MEZIPŘÍRUBOVÁ
 - VK VYPOUŠTĚCÍ KULOVÝ KOHOUT
 - ZK ZPĚTNÁ KLAPEK PŘÍRUBOVÁ
 - ZK ZPĚTNÁ KLAPEK ZÁVITOVÁ
 - Elektronické oběhové čerpadlo S FM
 - TEPLOMĚR 0–120°C
 - TLAKOMĚR SE SPODNÍM PŘÍPOJ., (ROZSAH) VČ. KONDENZAČNÍ SMYČKY A TLAK. KOHOUTU
 - POJISTNÝ VENTIL

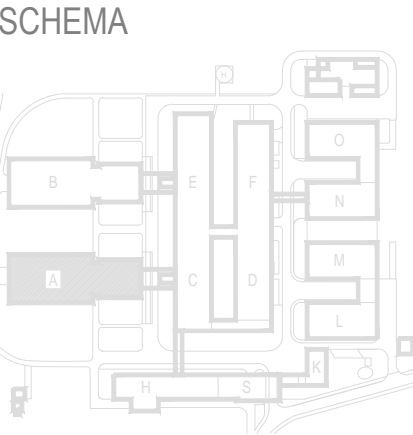

KLIENT:	NEMOCNICE BŘECLAV příspěvková organizace U Nemocnice 1, 690 74 Břeclav, IČ: 00390780	AUTORIZACE:
GENERÁLNÍ DODAVATEL:	ENBRA, a.s. Popůvky 404 664 41 Troubsko, IČ: 44015844	
SUB DODAVATEL:		ČÍSLO PARÉ:
NÁZEV AKCE:	NEMOCNICE BŘECLAV NÁVRH SYSTÉMU CHLAZENÍ - PAVILON A	
STAVEBNÍ OBJEKT:	01 PAVILON A	ZODPOVĚDNÝ PROJEKTANT:
PROJEKTANT:	-	Jiří Bielik
PROFESE:	D.1.01.2 Chlazení	PROJEKTANT:
STUPEŇ PD:	DVZ	Ing. Lenka Marková
OBSAH:	PŮDORYS 6.NP	MĚŘÍTKO:
		DATUM:
		10/2018
		ČÍSLO VÝKRESU:
		D.1.01.2.106 00

ROZVODY POTRUBÍ Z UHLÍKOVÉ OCELI DO DN50
ROZVODY POTRUBÍ OCELOVÉ HLADNÉ NAD DN50

— — — — — CHLADNÁ VODA – 13°C
————— CHLADNÁ VODA – 7°C