LEGENDA TĚLES

SUTERÉN

LEGENDA ARMATUR

- K.. LITINOVÉ ZLANOVÉ KALOŘ. - svažující
- K.. LITINOVÉ ZLANOVÉ - NOVÉ

OTOPNÁ TĚLESA

TPy.t15 NOVÝ TERMOSTATICKÝ VENTIL PŘÍMÝ (PŘIHOHOVÝ) DN15 S PLNOU PŘEDBĚHOVLACÍ HONOTOU NASTAVENÍ - VIZ SCHÉMA TĚLES

TPy.t 15 NOVÝ TERMOSTATICKÝ VENTIL PŘÍMÝ (PŘIHOHOVÝ) DN15 BEZ PŘEDBĚHOVLACÍ ČS PŘÍVNÍM KV. XP při kΔ2K = 0,79m3/h

TPy.t 20 NOVÝ TERMOSTATICKÝ VENTIL PŘÍMÝ (PŘIHOHOVÝ) DN20 BEZ PŘEDBĚHOVLACÍ ČS PŘÍVNÍM KV. XP při kΔ2K = 1,35m3/h

RdS 15 NOVÉ REGULAČNÍ ARMATURY (PŘ- NICHOVÉ) SPOJOVÉNÍ DN15 ROZSAHU DN10-27 (1,68- 1,93)

6.01'1.3 — PLNÝ VYPOUŠTĚCÍ ŠROUBENÍ SOUČINITEL REGULAČNÍHO KOMPLETU OTOPNÉHO TĚLESA (VENTIL + REGULAČNÍ ŠROUBENÍ)
VYPOUŠTĚCÍ ŠROUBENÍ NASTAVENÍ NAMĚŘENÉHO REGULAČNÍHO ŠROUBENÍ
VYPOUŠTĚNÍ HONOTA NAMĚŘENÉHO TERMOSTATICKÉHO VENTILU

NASTAVENÍ TERMOSTATICKÝCH HLAVIC - VIZ TECHNICKÁ ZPRÁVA
NOVÁ TERMOSTATICKÁ HLAVICE S ODDĚLENÝM TEPLOTNÍM ČIDLEM
U TĚLES SE ZAKRYTÝ
OSTATNÍ TĚLESA - HLAVICE S VESTAVĚNÝM ČIDLEM
TĚLESA NA CHODBÁCH , WC, SPOLEČNÝCH PROSTORÁCH = HLAVICE SE ZVÝŠENOU OCHRANOU PROTI ODCIZENÍ

02

STOUPAČKY , ROZVODY

SA 25 / N= RUČNÍ REGULAČNÍ VENTIL SE STUPNICÍ A MĚŘÍCÍMI VENTILKY
(PODROBNĚJŠÍ VIZ DOKUMENTACE)
N= HONOTA NASTAVENÍ NAMĚŘENÉ NAMÁHÁNÍ PŘÍVNÉ

RDT 32 REGULÁTOR TLAKOVÉ DIFERENCE SMĚROVÁNÍ S- 30KPa
N= HONOTA NASTAVENÍ NAMĚŘENÉ NAMÁHÁNÍ PŘÍVNÉ (kPa)
(PODROBNĚJŠÍ VIZ DOKUMENTACE)

KV.t15 KULOVÝ VYPOUŠTĚCÍ KOHOUŤ ON 15

ON KOHOUŤ KULOVÝ DN 25

KKDS OTVÍRACÍ/UZAVÍRACÍ ARMATURY KOHOUŤ S KV.t10

-t° ZMĚNA OBNOVNÉ AMARTURY K POTRUBÍ

POTRUBÍ STOUPAČ, KLESA DO DALŠÍHO PODLAŽÍ

ROZVOD VYTÁPĚNÍ - POTRUBÍ NOVÉ - SILNĚ

ROZVOD VYTÁPĚNÍ - POTRUBÍ STÁVAJÍCÍ - TENCE

STUDENÁ VODA SV 10°C

TEPLÁ VODA TV 50-60°C

CIRKULACE TV

NEOVĚŘENO

OZNAČENÍ NOVÝCH REGULAČNÍCH ARMATUR UT (SA, RDT, JVK15)

HRANICE PODKLEDU (SDK, LAMELOVÝ, VEŠTAVĚNÝ NÁBYTEK ATD

Tepelné izolace - budou provedeny nové tepelné izolace odmrzlých nezcvodů vyhřívání ústředním odvodek ke stoupačkám v 1PP a 1NP. Tepelné izolace budou provedeny dle vyhl. 193/2007 Sb. Rozvody vedené v suterénu a 1NP vedle na zdi jsou nanižený s tepelnou izolací z minerální vaty s Al fólií.

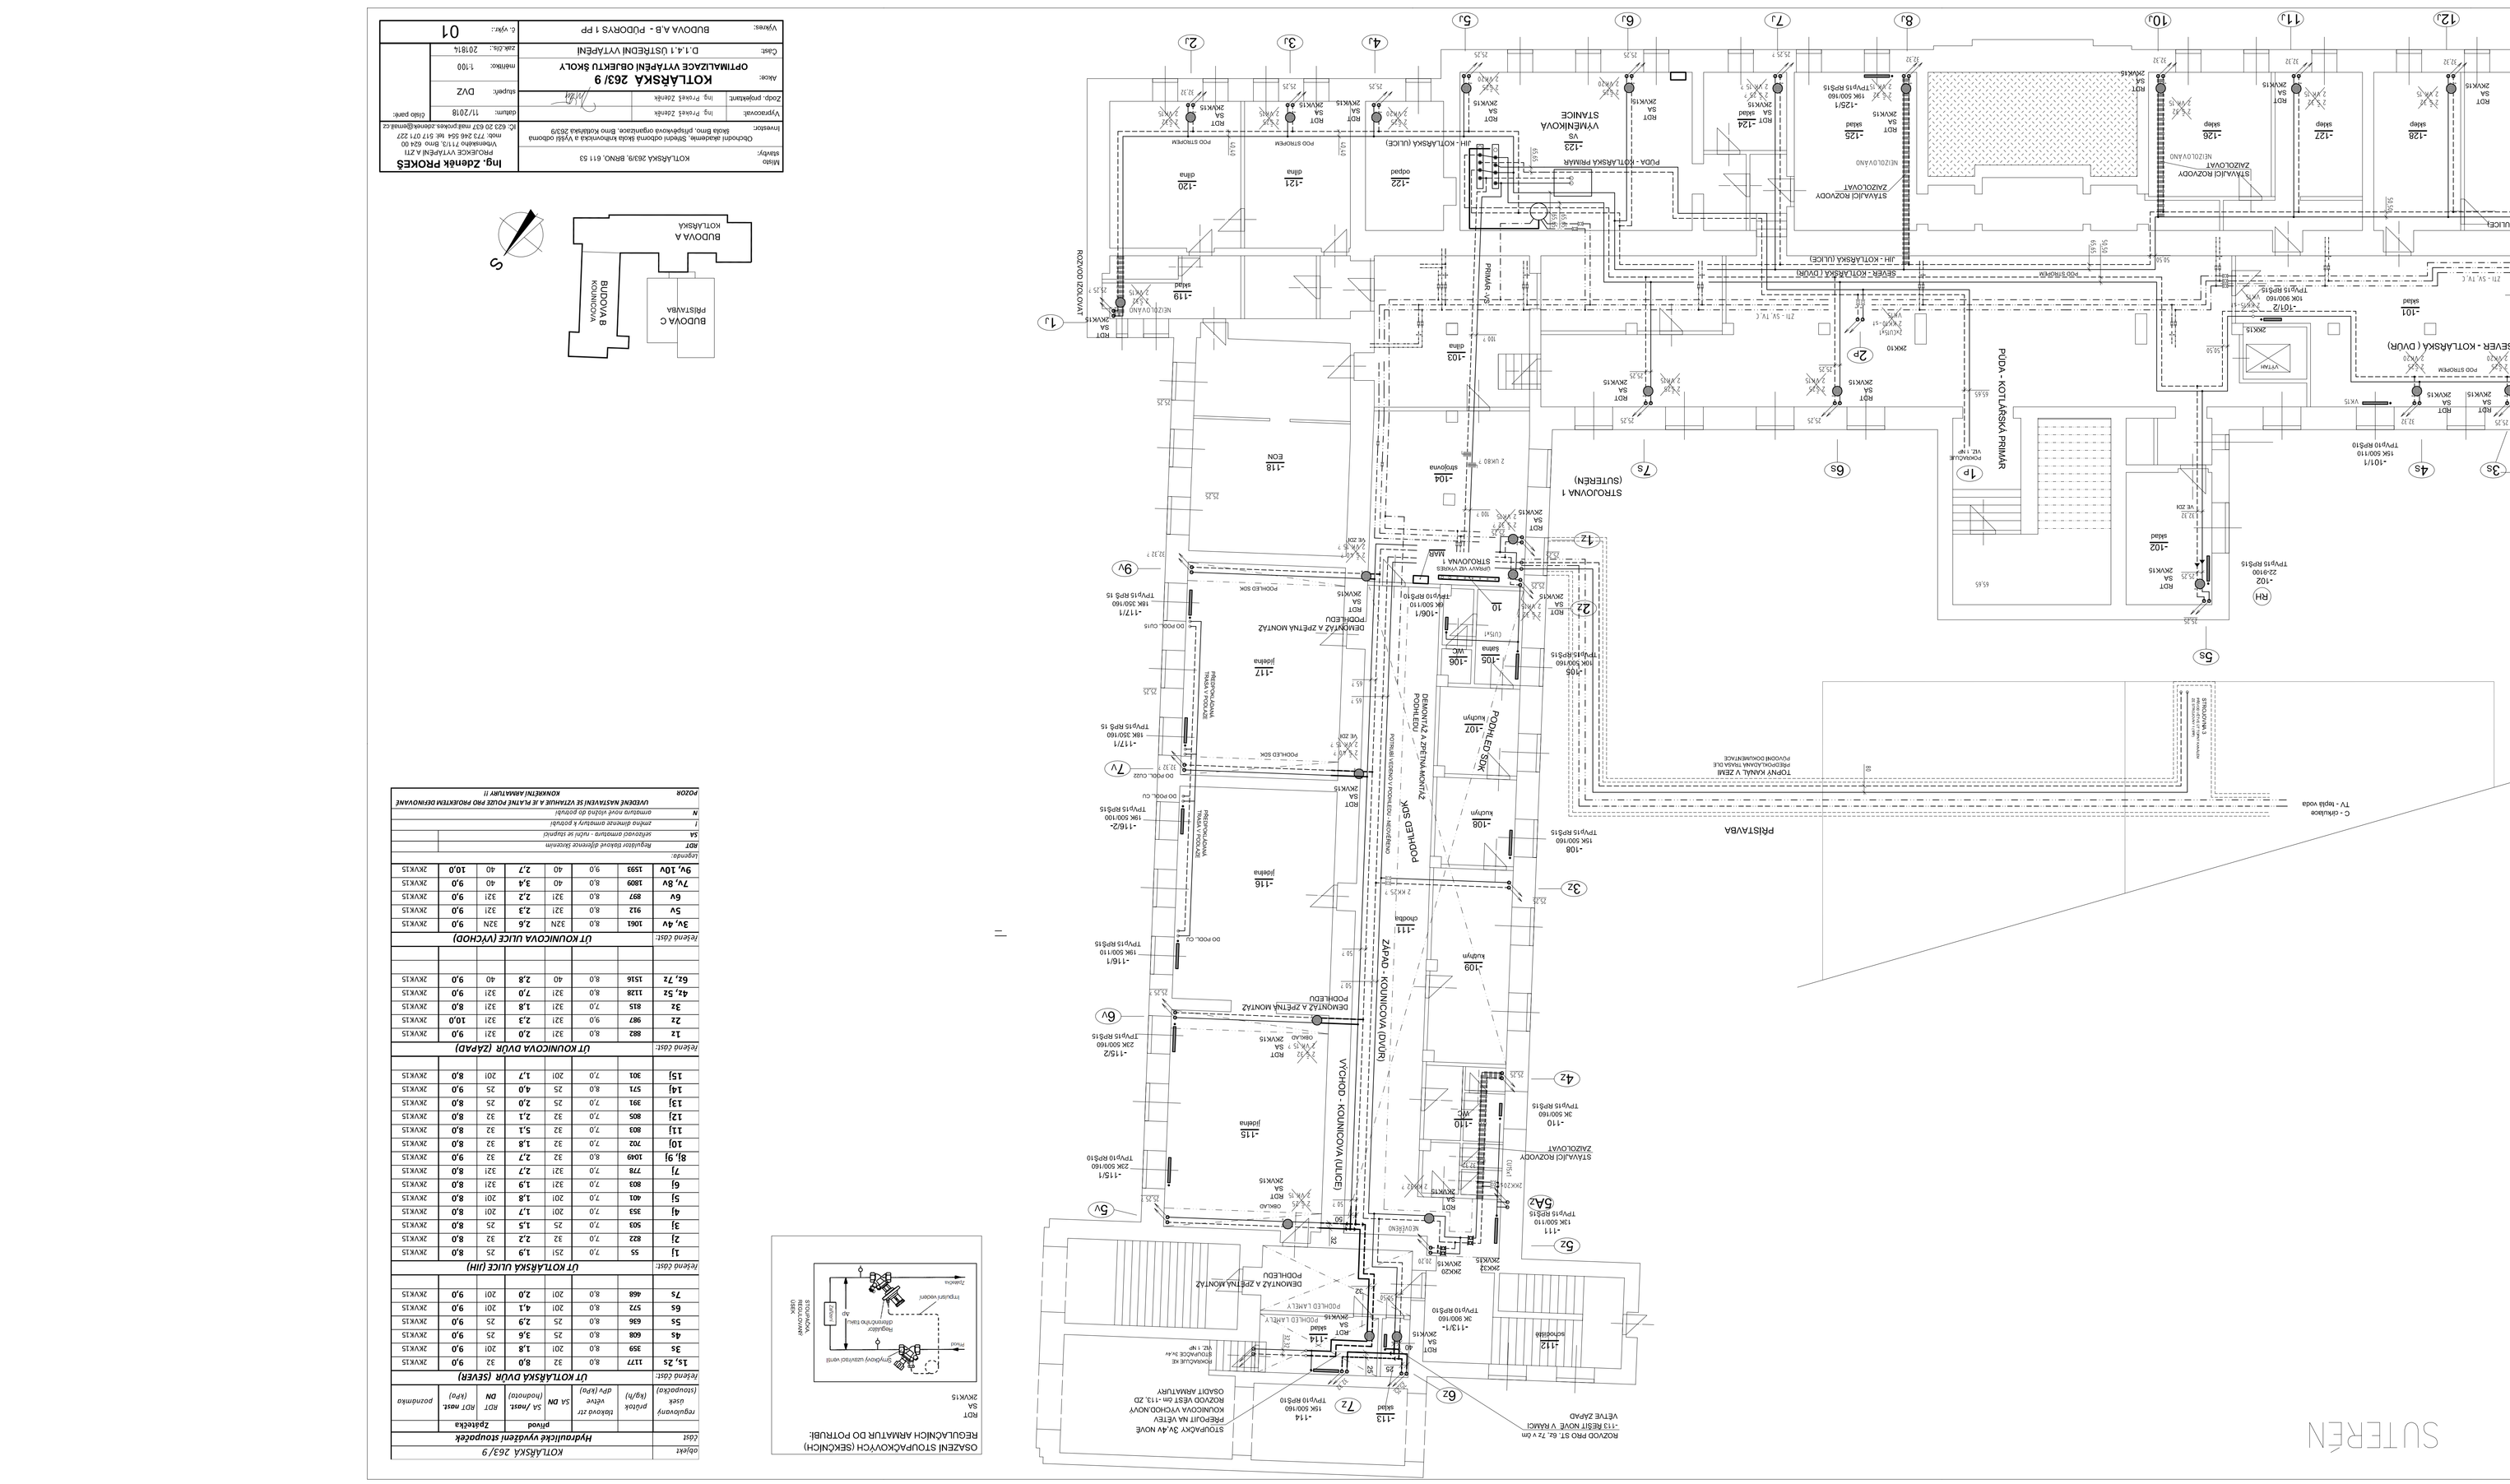
PŘÍSTAVBA
STROJOVNA VÝTAHU
STROJOVNA
PODKLEDOVÉ PROSTORY