


# STAVEBNÍ ČÁST - NOVÝ STAV

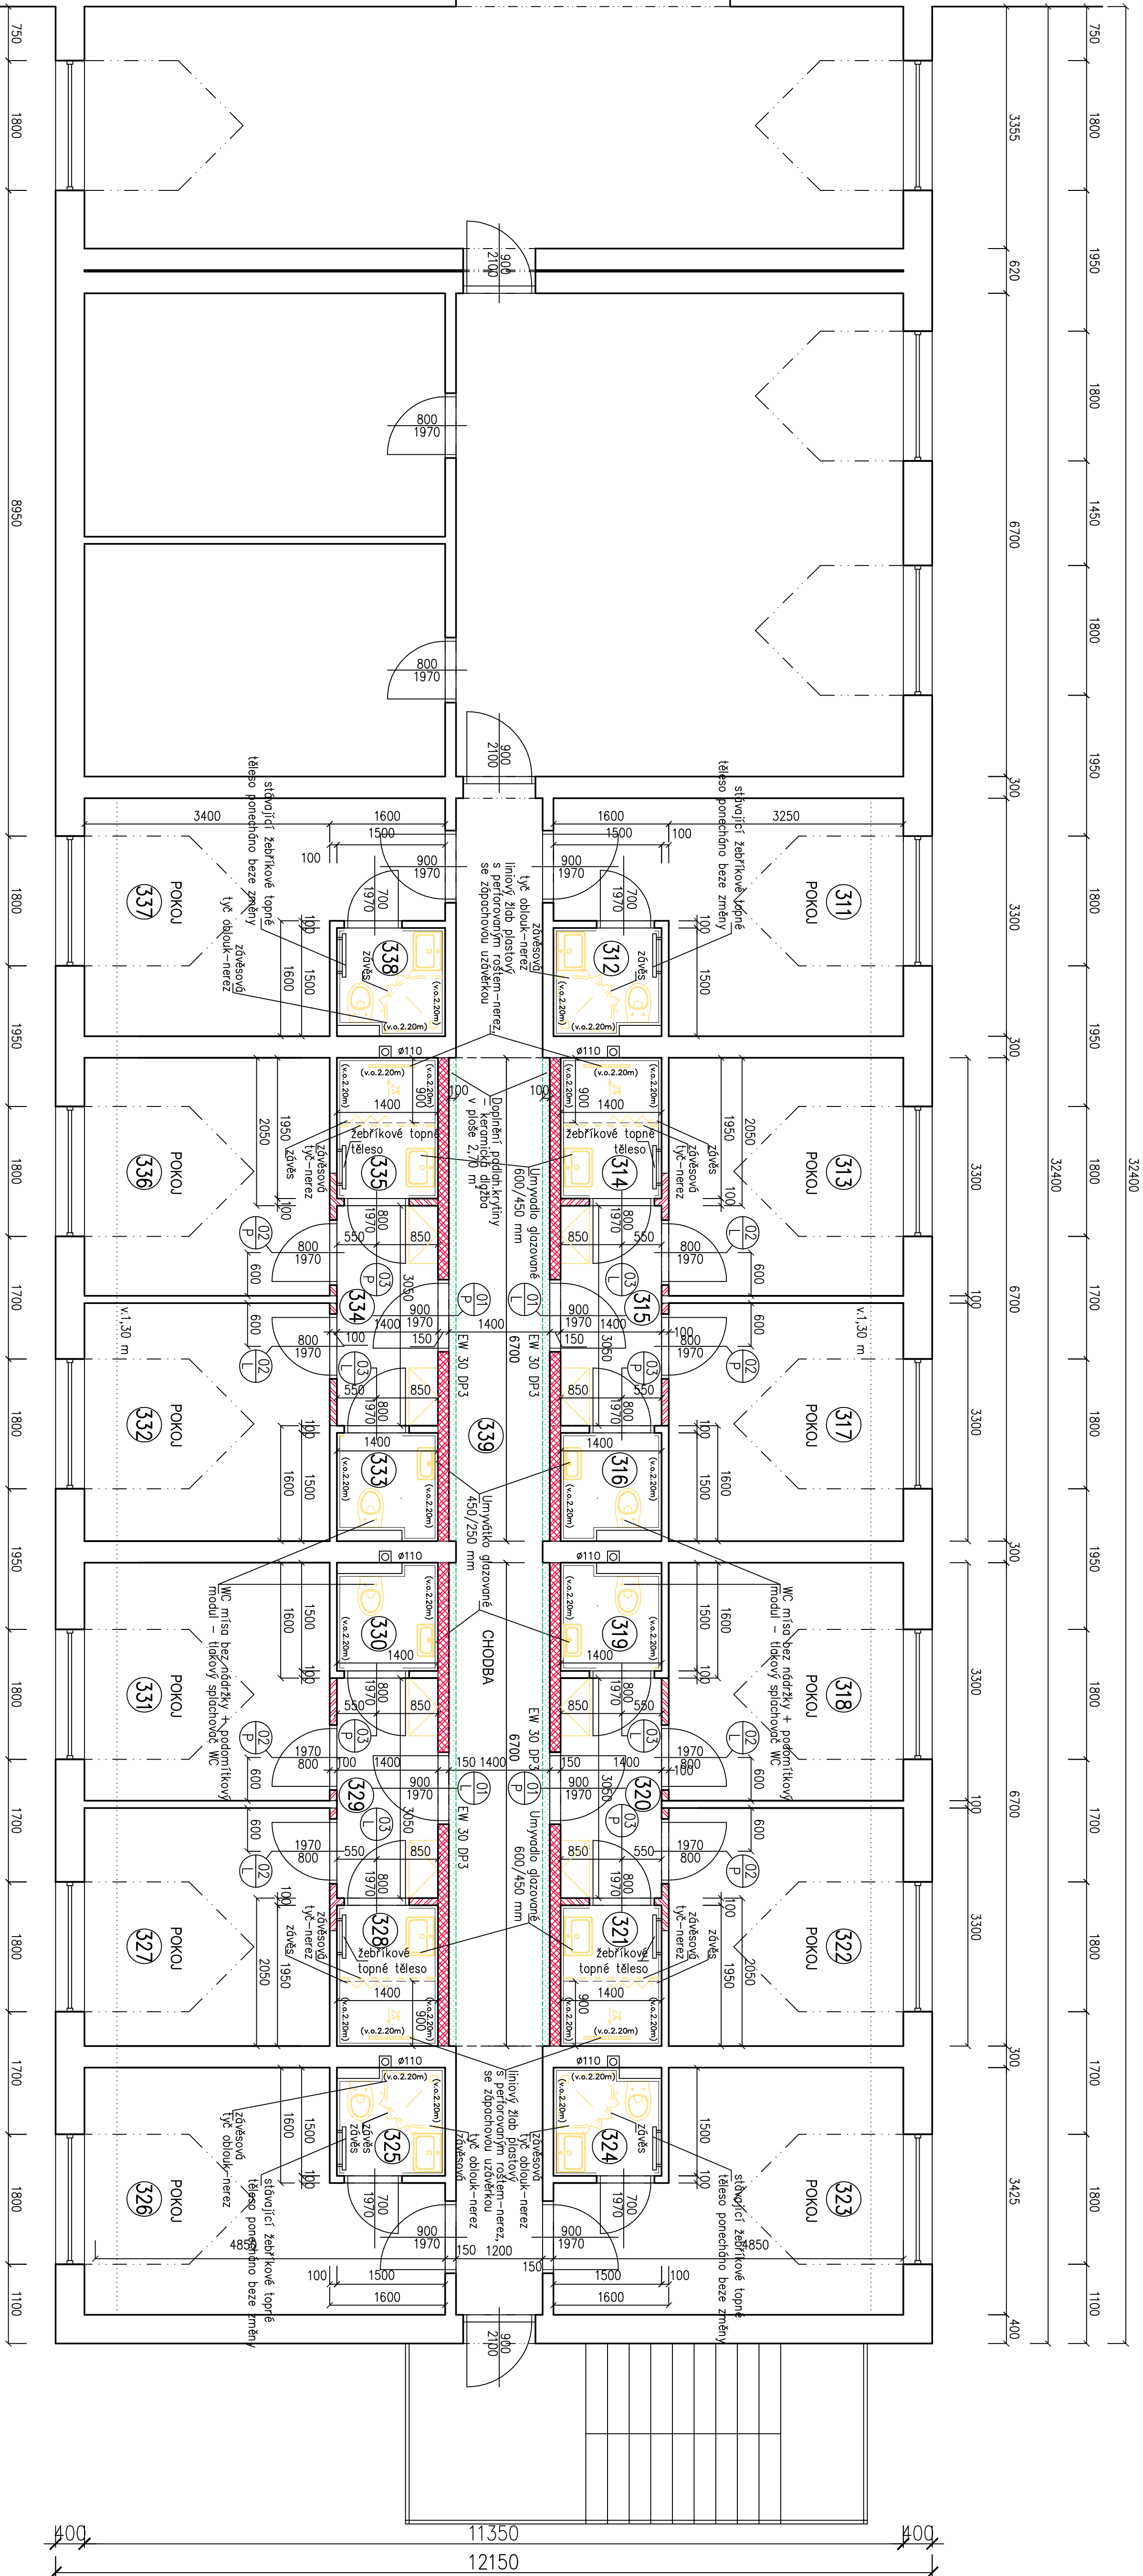

# POZNÁMKA

Sociální zařízení, místnostech 312, 314, 321, 325, 328, 335 A 338 bude stavebně upraveno tak, aby podlaží v místě sprchového koutu byla ve spádů potřebném pro nově navržené sprchové kouzly s odvodňovacím žlabem, nebo vpusť – podrobnosti viz půdorys.

## LEGENDA HMOT

- Stávající konstrukce

Dozdžené konstrukcie – zdiwo tl.150 mm – cihelné tvárnice na MC 5,0 MPa

Nové konstrukce – příčky tl.100 mm – cihelné příčkovky tl.100 mm na MVC 2,5 MPa


## LEGENDA MISTNOSTI




Č.	Popis	m2	s.v.	Povrchové úprava		Poznámka
				stěn, stropů	podlah	
<b>2. NADZEMNÍ PODLAŽÍ</b>						
311	POKOUJ	12,77	3,00		vyšokozátěžové PVC	
312	WC+KOUPELNA	2,25	3,00		keram,dlažba	
313	POKOUJ	10,05	3,00		vyšokozátěžové PVC	
314	KOUPELNA	2,73	3,00		keram,dlažba	
315	PŘEDSÍŇ	4,27	3,00		vyšokozátěžové PVC	
316	WC	2,10	3,00		keram,dlažba	
317	POKOUJ	10,05	3,00		vyšokozátěžové PVC	
318	POKOUJ	10,05	3,00		vyšokozátěžové PVC	
319	WC	2,10	3,00		keram,dlažba	
320	PŘEDSÍŇ	4,27	3,00		vyšokozátěžové PVC	
321	KOUPELNA	2,73	3,00		keram,dlažba	
322	POKOUJ	10,05	3,00		vyšokozátěžové PVC	
323	POKOUJ	13,32	3,00		vyšokozátěžové PVC	
324	WC+KOUPELNA	2,25	3,00		vyšokozátěžové PVC	
325	WC+KOUPELNA	2,25	3,00		keram,dlažba	
326	POKOUJ	13,32	3,00		vyšokozátěžové PVC	
327	POKOUJ	10,05	3,00		vyšokozátěžové PVC	
328	KOUPELNA	2,73	3,00		keram,dlažba	
329	PŘEDSÍŇ	4,27	3,00		vyšokozátěžové PVC	
330	WC	2,10	3,00		keram,dlažba	
331	POKOUJ	10,05	3,00		vyšokozátěžové PVC	
332	POKOUJ	10,05	3,00		vyšokozátěžové PVC	
333	WC	2,10	3,00		keram,dlažba	
334	PŘEDSÍŇ	4,27	3,00		vyšokozátěžové PVC	
335	KOUPELNA	2,73	3,00		keram,dlažba	
336	POKOUJ	10,05	3,00		vyšokozátěžové PVC	
337	POKOUJ	12,77	3,00		vyšokozátěžové PVC	
338	WC+KOUPELNA	2,25	3,00		keram,dlažba	
339	CHODBA	27,92	3,00		keram,dlažba	

V místnostech s vysokozátěžovým PVC budou PVC soklíky, v chodbě keram.soklíky o v. 100 mm

$\pm 0,000 =$  úroveň 1.NP

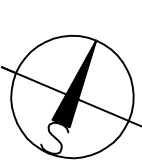KÓTOVÁNO V MM:



		Projekt, Stavební úpravy, Stavby	Dobšická 12, Znojmo, tel. 515244139	
Projektant	Vyráběcí	Č. osvědčení	Stupeň PD:	DSP
Ing. Čížková	Ing.arch.M.Ludvíková	2568/92	Míst.:	Tavkovice
<p><b>STAVEBNÍ ÚPRAVY SOCIÁLNÍHO ZÁJEMLI</b></p> <p><b>DOMOV U LESA - TAVKOVICE - SO 01 - jižní křídlo</b></p> <p>k.ú. Tavkovice, parc.č.230</p>				
Investor:	Datum:			V/2018
Dělník: Dům u lesa Tavkovice, příspěvkové organizace Tavkovice 153, 671 40 Tavkovice	Měřítko:			Č. výkresu:
Dělník: STAVEBNÍ ČÁST - NOVÝ STAV - PŮDORIS 2.NP	1 : 50			03