


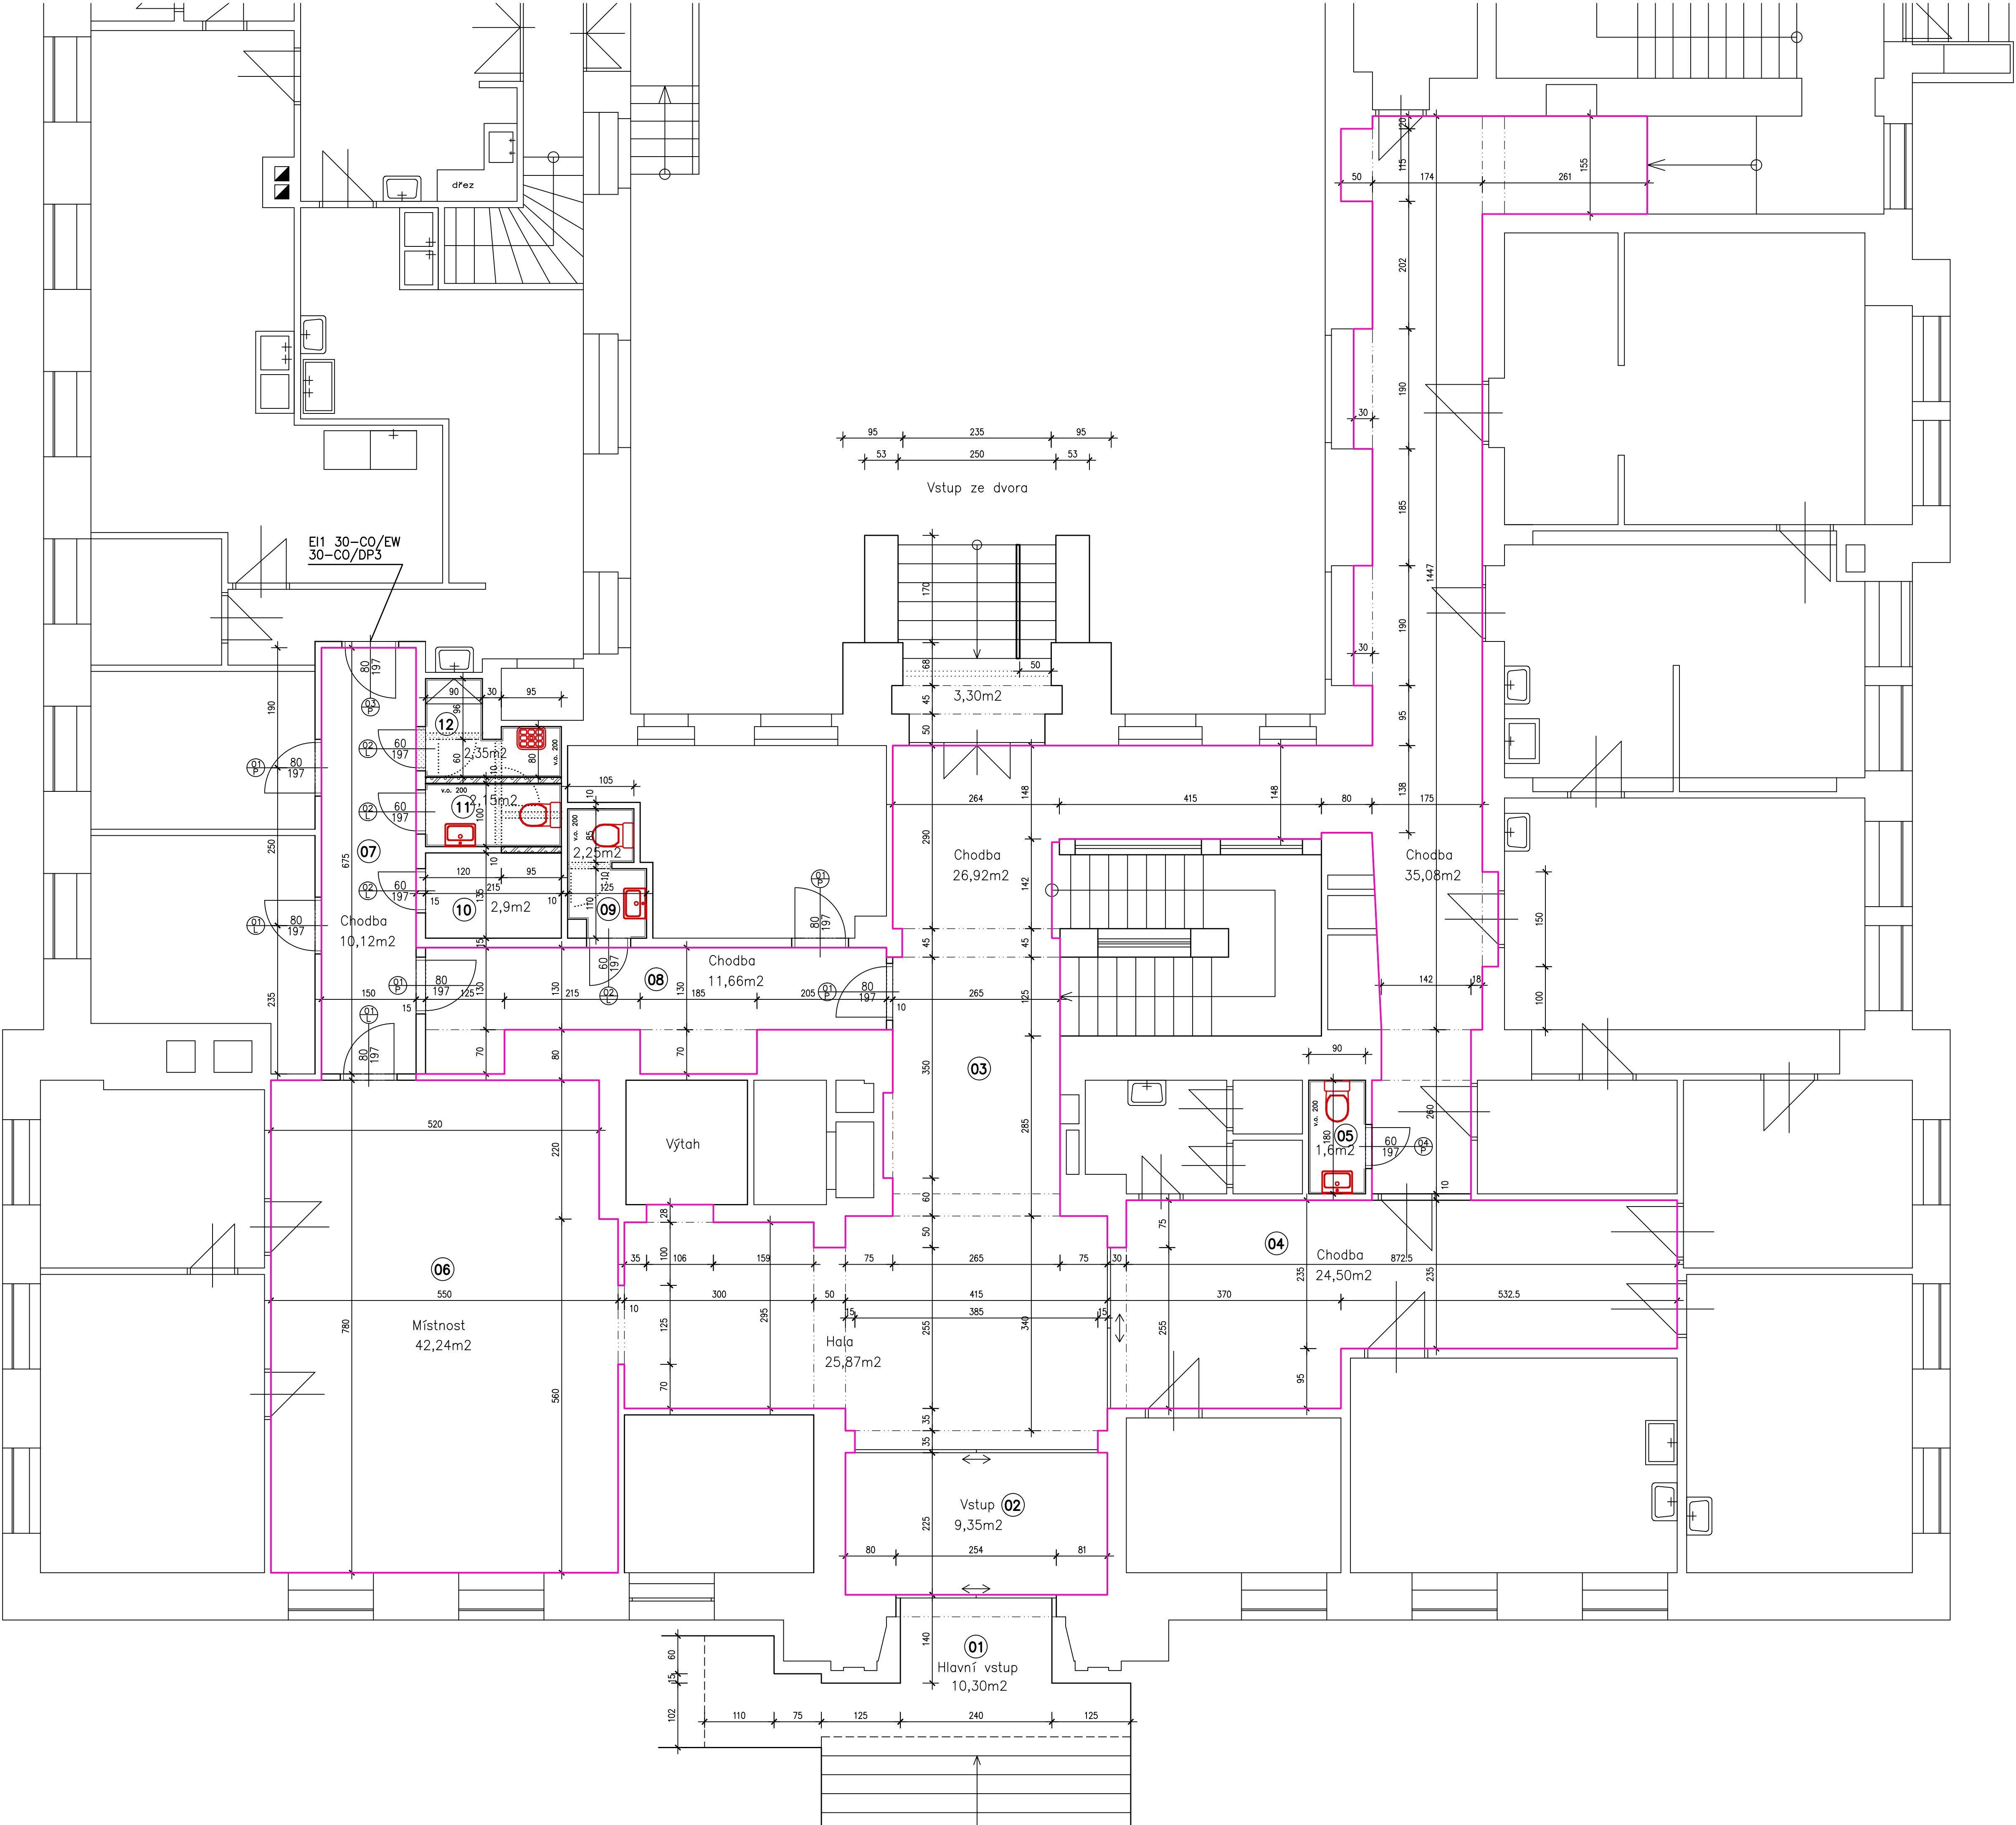

VÝPIS TRUHLÁŘSKÝCH A ZÁMEČNICKÝCH VÝROBKŮ:

OZN.	SCHEMA	POPIS	Σ
1 L	M 1:100 80/197 cm barva: buk	Dveře vnitřní otevíravé, plně povrch – odolná fólie zárubeň obložková regulovatelná cylindrická vložka kování + klika + štítky	2
1 P			4
2 L	M 1:100 60/197 cm barva: buk	Dveře vnitřní otevíravé, plně povrch – odolná fólie zárubeň obložková regulovatelná cylindrická vložka kování + klika + štítky	4
2 P			
3 L	M 1:100 80/197 cm barva: buk	Dveře vnitřní otevíravé, plně, protipožární povrch – odolná fólie zárubeň ocelová cylindrická vložka kování + klika + štítky	1
3 P			
4 L	M 1:100 60/197 cm barva: bílá	Dveře vnitřní otevíravé, plně povrch – HPL (vysokotlaký laminát) zárubeň ocelová cylindrická vložka kování + klika + štítky	1
4 P			

LEGENDA MÍSTNOSTÍ:

Č.	Popis	m2	s.v.	Povrchová úprava	
				stěn, stropů	podlah
01	Hlavní vstup	10,30	3,99	Disperzní nátěr bílý (stropy a stěny)	bet. dlažba stávající
02	Vstup	9,35	3,99		lité teraco stávající
03	Hala + Chodba	87,87	3,99	v hygienických prostorách (WC, sprchy, lázeň)	lité teraco stávající
04	Chodba	24,50	3,99	keramické obklady stěn do výšky 200 cm, resp. výšky stropu	PVC stávající
05	WC – zaměstnanci	1,60	3,99		kamenný koberec nový
06	Místnost	42,24	3,99		PVC stávající
07	Chodba	10,12	3,99		kamenný koberec nový
08	Chodba	11,66	3,99		kamenný koberec nový
09	WC – zaměstnanci	2,25	3,24		kamenný koberec nový
10	Komora	2,90	3,99		kamenný koberec nový
11	WC – zaměstnanci	2,15	3,99		kamenný koberec nový
12	Úklidová místnost	2,35	3,99		kamenný koberec nový

POZNÁMKA – NOVÁ ÚPRAVA PODLAH:

Nový kamenný koberec tl. 10 mm, zrna 2–4 mm, vysokopevnostní UV pryskyřice, povrch převléčkovat.

LEGENDA HMOT:

- Stávající zdívo Ytong
- Vybouraná část zdíva
- Příčky z cihelných bloků tl. 8 cm na MC 5,0 MPa

±0,000 = úroveň čisté podlahy v 1.NP

KÓTOVÁNO V CM!

AC – projekt, Stavocentrum, Dobšická 12, Znojmo, tel. 515244139				
Projektant	Projektant	Č. osvědčení	Stupeň PD:	Projekt
Ing. P. Andrš	P. Fiala DiS.		Místo:	Znojmo
Rekonstrukce sociálního zařízení pro zaměstnance a vstupních prostor parcela číslo 1711, k.ú.: Znojmo–město 793418			Katastr. území	Znojmo
			Formát:	A4
Investor: Dětské Centrum Znojmo, Příspěvková Organizace Mládeže 1020/10, 66902 Znojmo			Datum:	25.09.2018
Obsah: PŮDORYS 1.NP – STAVEBNÍ ČÁST			Měřítka:	Č. výkresu:
			1 : 50	01